









Схема расположения границы зоны действия публичного сервитута

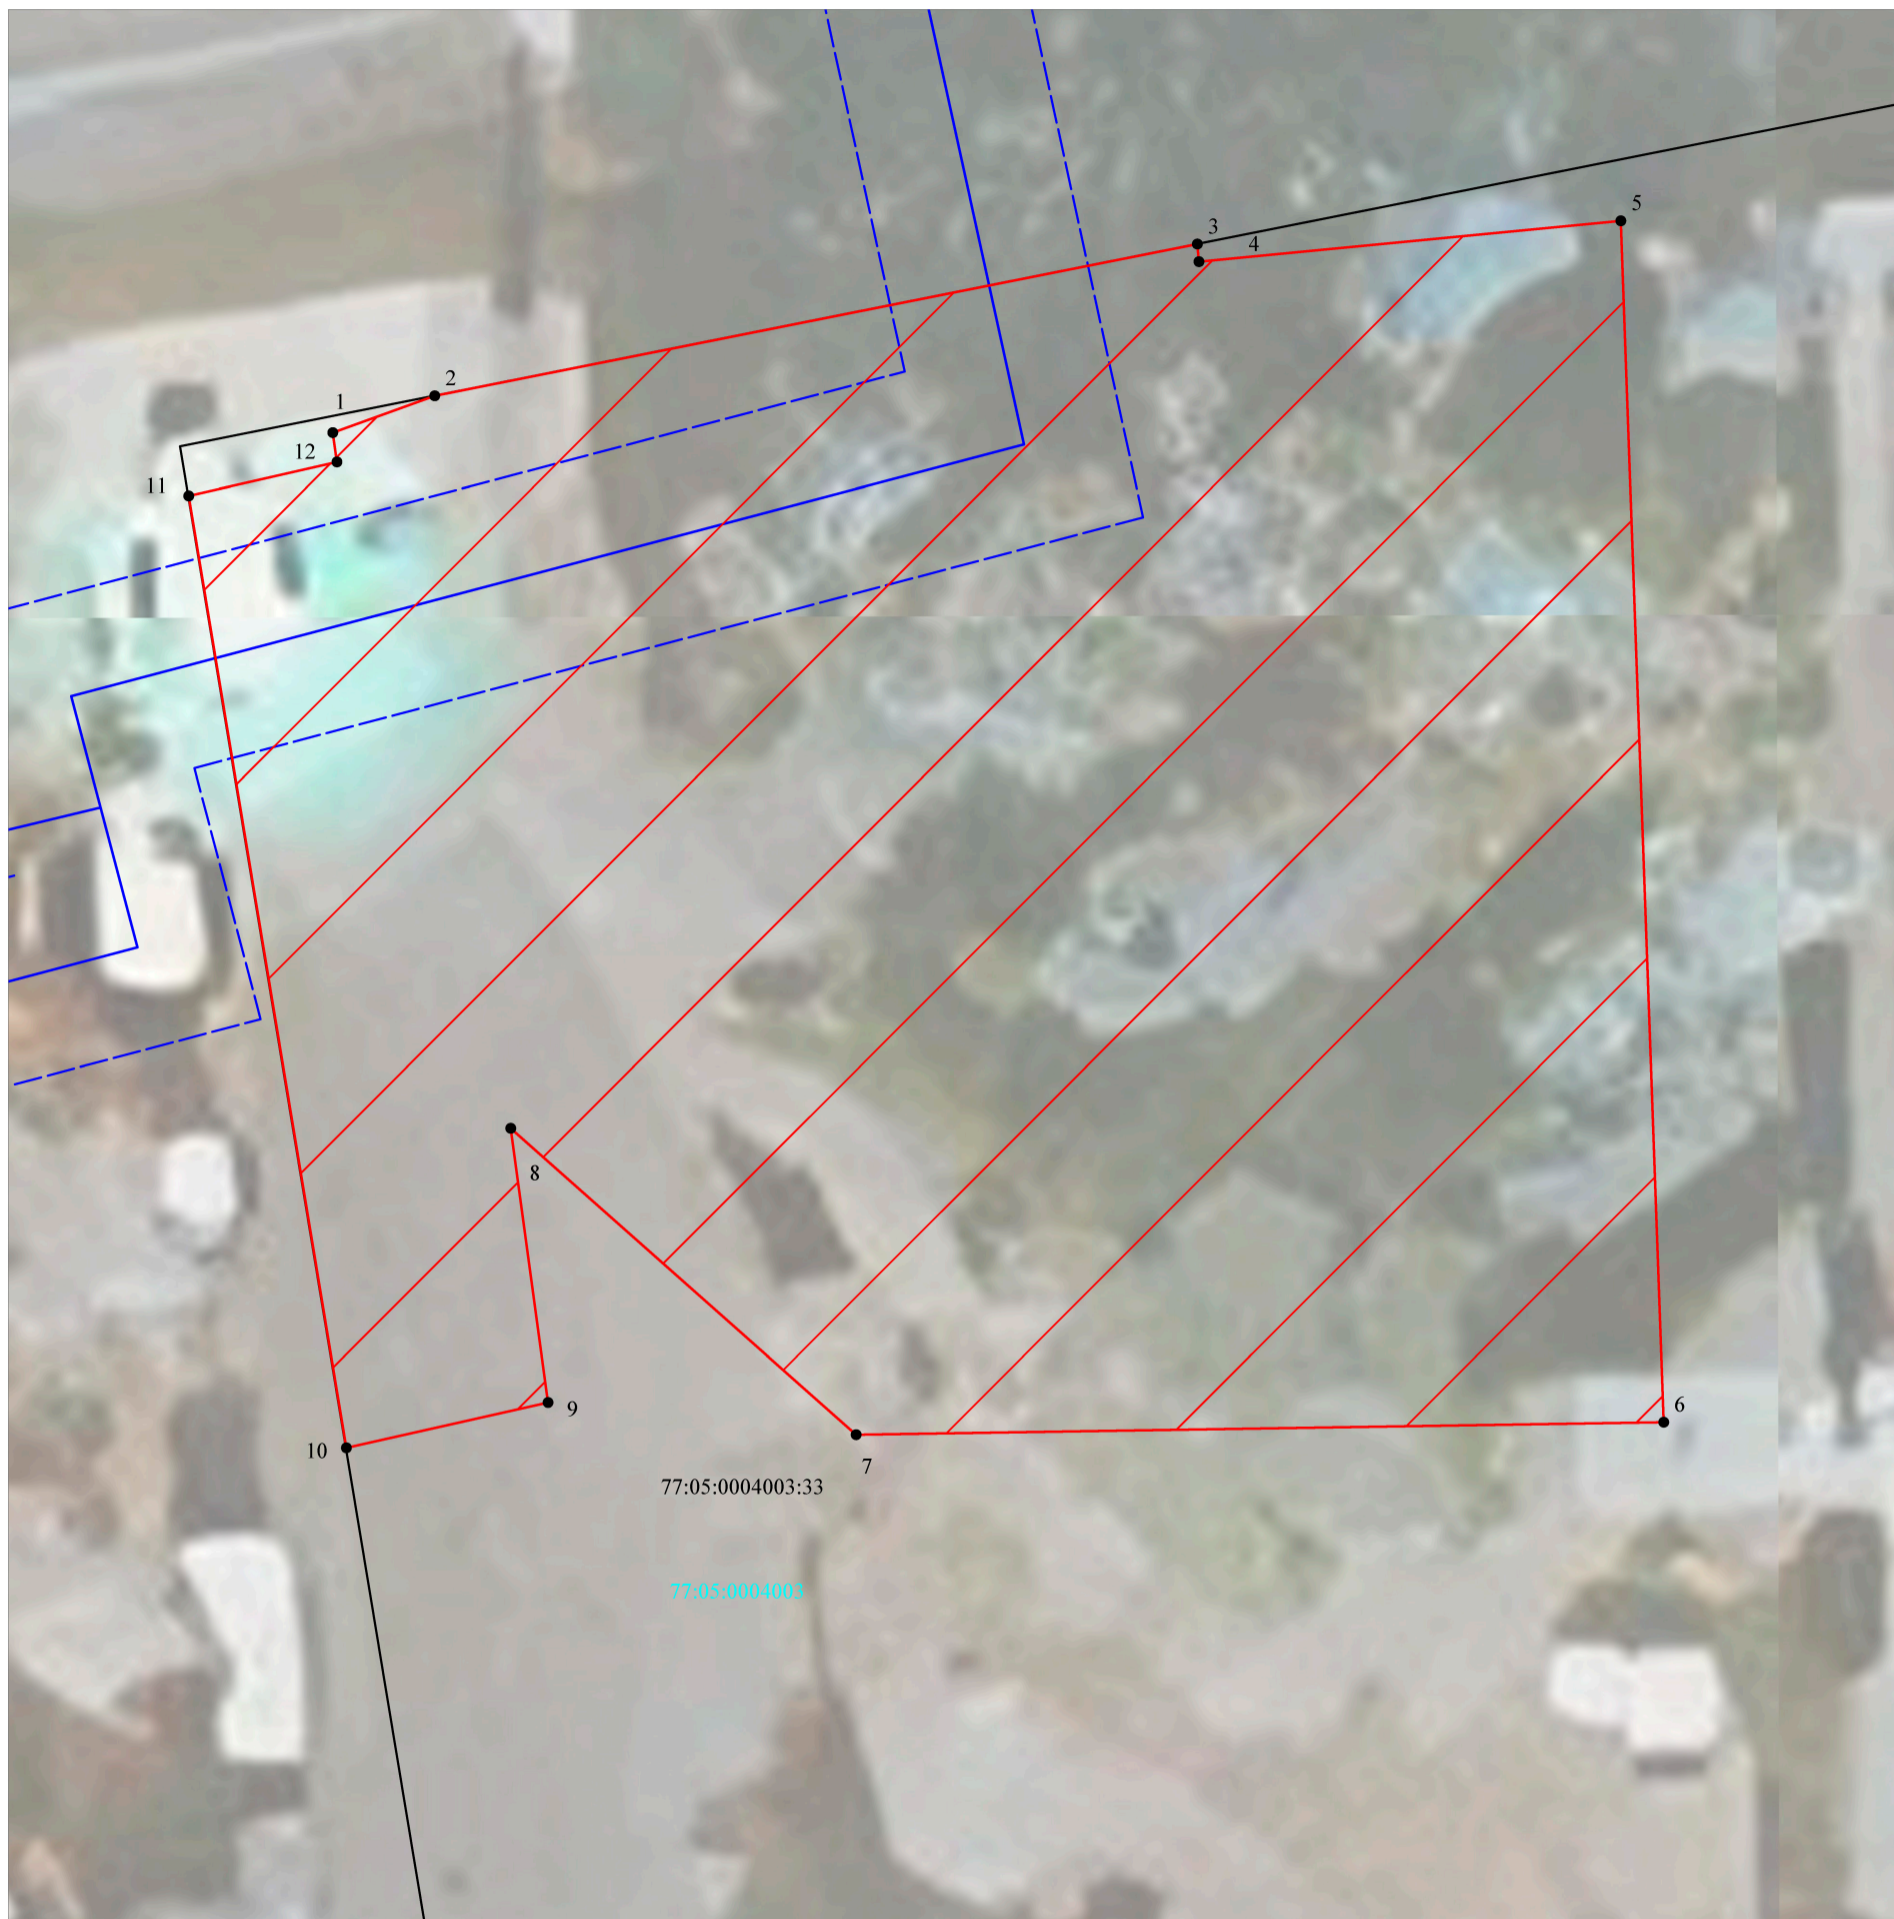

Используемые условные знаки и обозначения:

Масштаб 1:150

-  Граница земельного участка по сведениям ЕГРН
-  77:05:0004003:33 Кадастровый номер земельного участка по сведениям ЕГРН
-  77:05:0004003 Номер кадастрового квартала
-  Характерная точка границы публичного сервитута
-  2 Номер характерной точки границы публичного сервитута
-  Граница публичного сервитута
-  Проектируемый газопровод и его охранный зона

Подпись _____ Дата «18» сентября 2023 г.
Место для оттиска печати (при наличии) лица, составившего описание местоположения границ объекта

