


**СХЕМА РАСПОЛОЖЕНИЯ ГРАНИЦ ПУБЛИЧНОГО СЕРВИТУТА
ОБЗОРНАЯ СХЕМА**

Линия электропередач 110 кВ "Автозаводская-Южная II-III"

(наименование объекта)

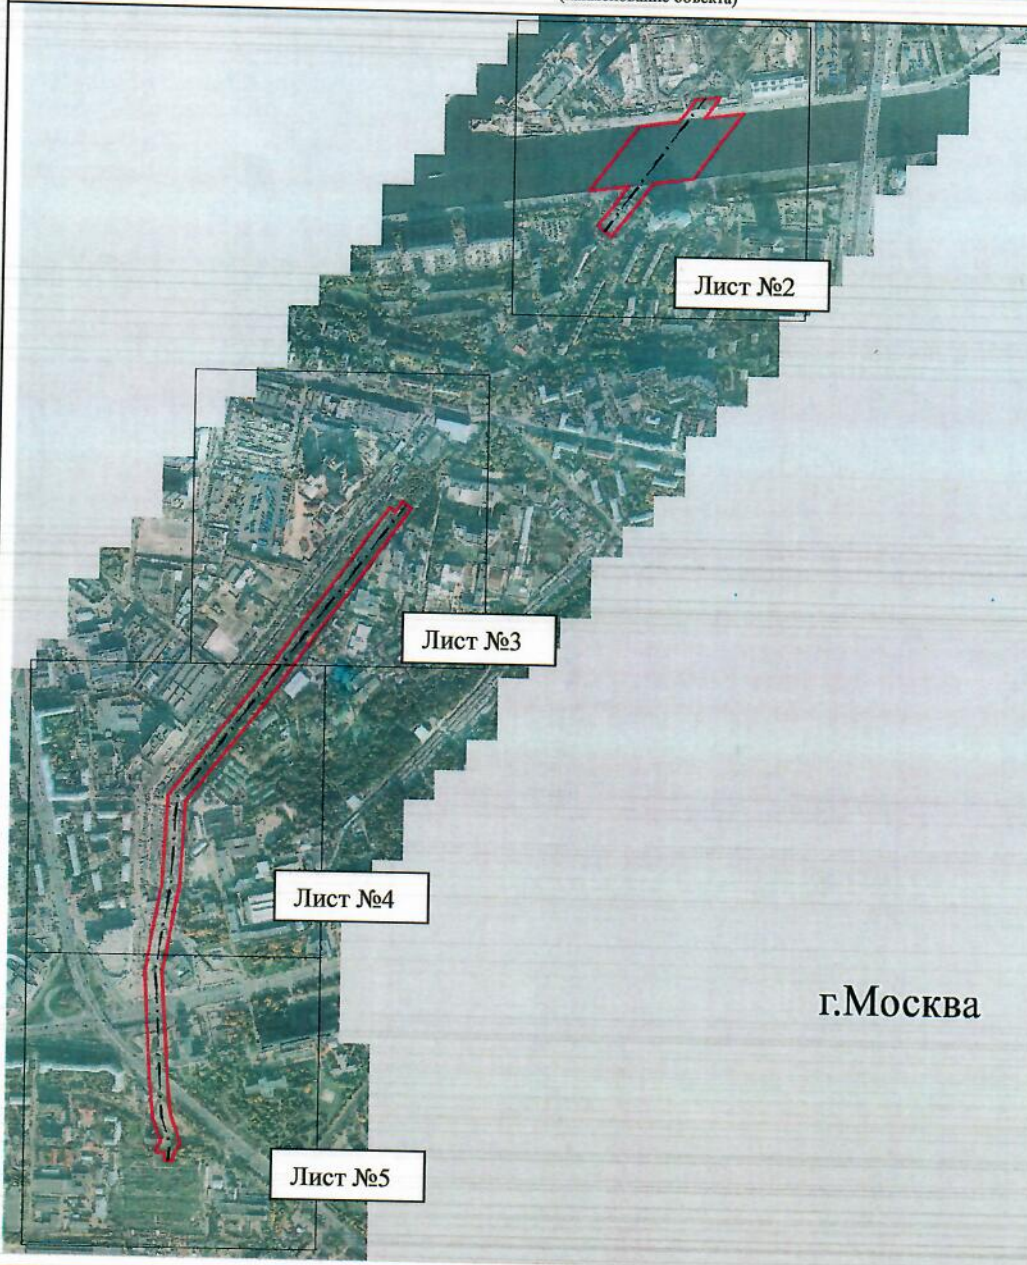

Масштаб 1 : 25 000

Условные обозначения:

	- граница публичного сервитута объекта электросетевого хозяйства
	- граница муниципального образования
	- местоположение инженерного сооружения, в целях размещения которого устанавливается публичный сервитут