


2.1.3. "Линейные объекты инженерной инфраструктуры и улично-дорожной сети"

Масштаб 1:2000
район Москворечье-Сабурово
города Москвы

Лист 1 из 2

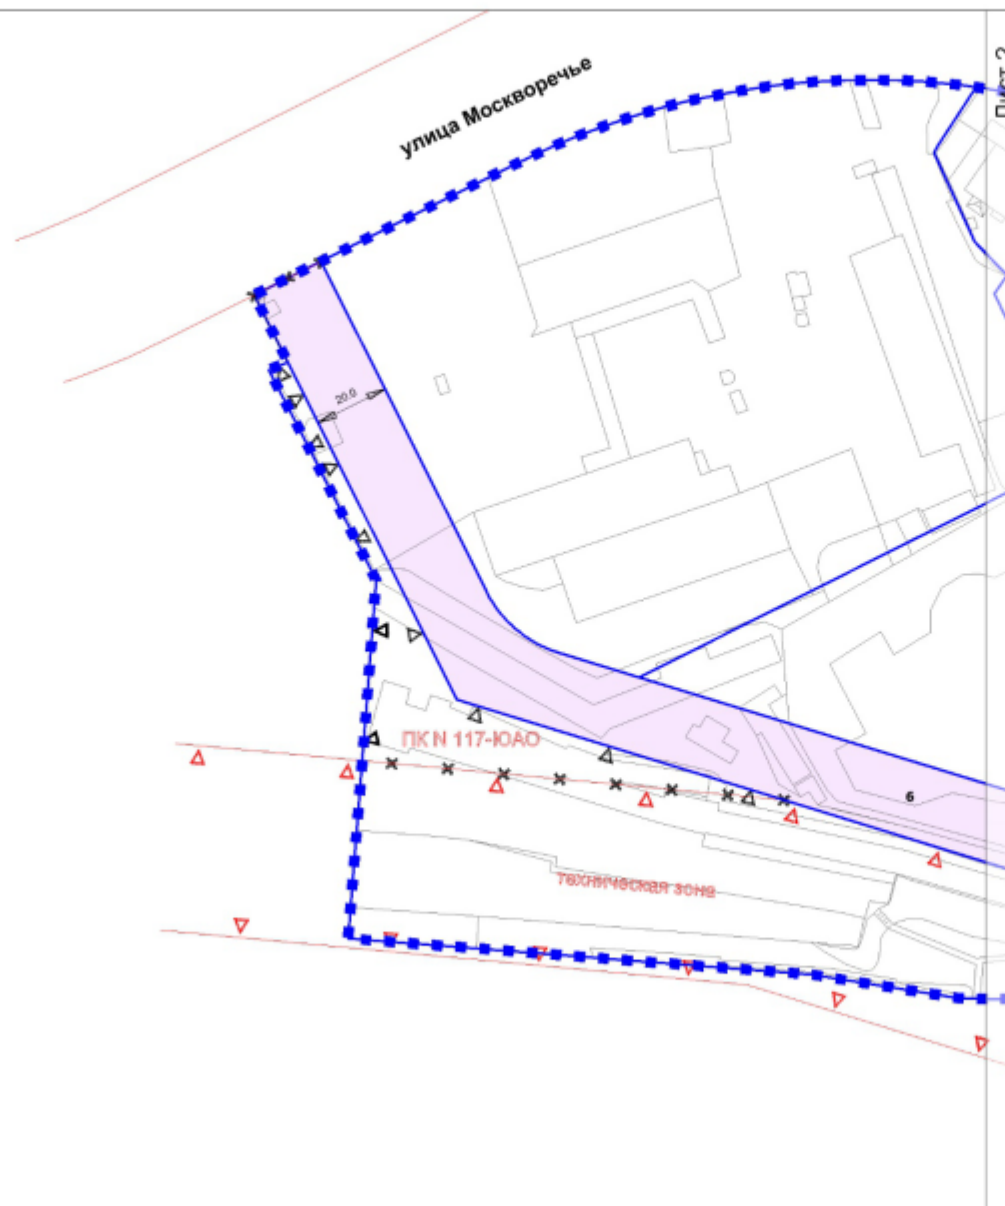

УСЛОВНЫЕ ОБОЗНАЧЕНИЯ

ГРАНИЦЫ:

- границы территории
- границы территории

Зоны:

- зоны планируемого размещения линейных объектов транспортной инфраструктуры
- 6 номер участка территории

ЛИНИИ ГРАДОСТРОИТЕЛЬНОГО РЕГУЛИРОВАНИЯ

Существующие

- красные линии улично-дорожной сети

ЛИНИИ, ОБОЗНАЧАЮЩИЕ ГРАНИЦЫ ИНЫХ ТЕРРИТОРИЙ, НА КОТОРЫХ УСТАНОВЛИВАЮТСЯ ОГРАНИЧЕНИЯ ИСПОЛЬЗОВАНИЯ ЗЕМЕЛЬНЫХ УЧАСТКОВ И ОБЪЕКТОВ КАПИТАЛЬНОГО СТРОИТЕЛЬСТВА

- границы объектов природного комплекса города Москвы
- границы технических зон инженерных коммуникаций и сооружений


Отменяемые

- красные линии улично-дорожной сети
- границы объектов природного комплекса города Москвы

Устанавливаемые

- красные линии улично-дорожной сети
- границы объектов природного комплекса города Москвы

Схема расположения листов

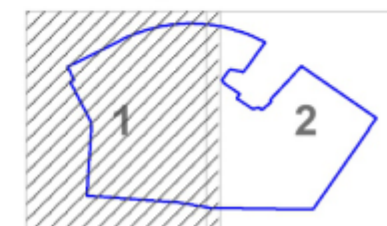

Масштаб 1:2000
район Москворечье-Сабурово
города Москвы

Лист 2 из 2

**Район Москворечье-Сабурово
города Москвы**

Лист 1

улица Москворечье

УСЛОВНЫЕ ОБОЗНАЧЕНИЯ

ГРАНИЦЫ:

- ■ ■ ■ ■ подготовки проекта планировки территории
— участков территории

10451

-  зоны планируемого размещения линейных объектов транспортной инфраструктуры
 зоны планируемого размещения линейных объектов инженерной инфраструктуры
6 номер участка территории

ЛИНИИ ГРАДОСТРОИТЕЛЬНОГО РЕГУЛИРОВАНИЯ

СУЩЕСТВУЮЩИЕ

- красные линии улично-дорожной сети

ЛИНИИ, ОБОЗНАЧАЮЩИЕ ГРАНИЦЫ ИНЫХ ТЕРРИТОРИЙ,
НА КОТОРЫХ УСТАНОВЛИВАЮТСЯ ОГРАНИЧЕНИЯ ИСПОЛЬЗОВАНИЯ
ЗЕМЕЛЬНЫХ УЧАСТКОВ И ОБЪЕКТОВ КАПИТАЛЬНОГО СТРОИТЕЛЬСТВА

- г.к. границы объектов природного комплекса города Москвы

- границы технических зон инженерных коммуникаций и сооружений

ОТМЕНЯЕМЫЕ

- красные линии улично-дорожной сети

УСТАНАВЛИВАЕМЫЕ

- красная красные линии улично-дорожной сети

Схема расположения листов

