


Схема расположения границ публичного сервитута на кадастровом плане территорий по адресу:
г. Москва, район Царицыно, улица Ереванская, земельный участок 4 (ЮАО)

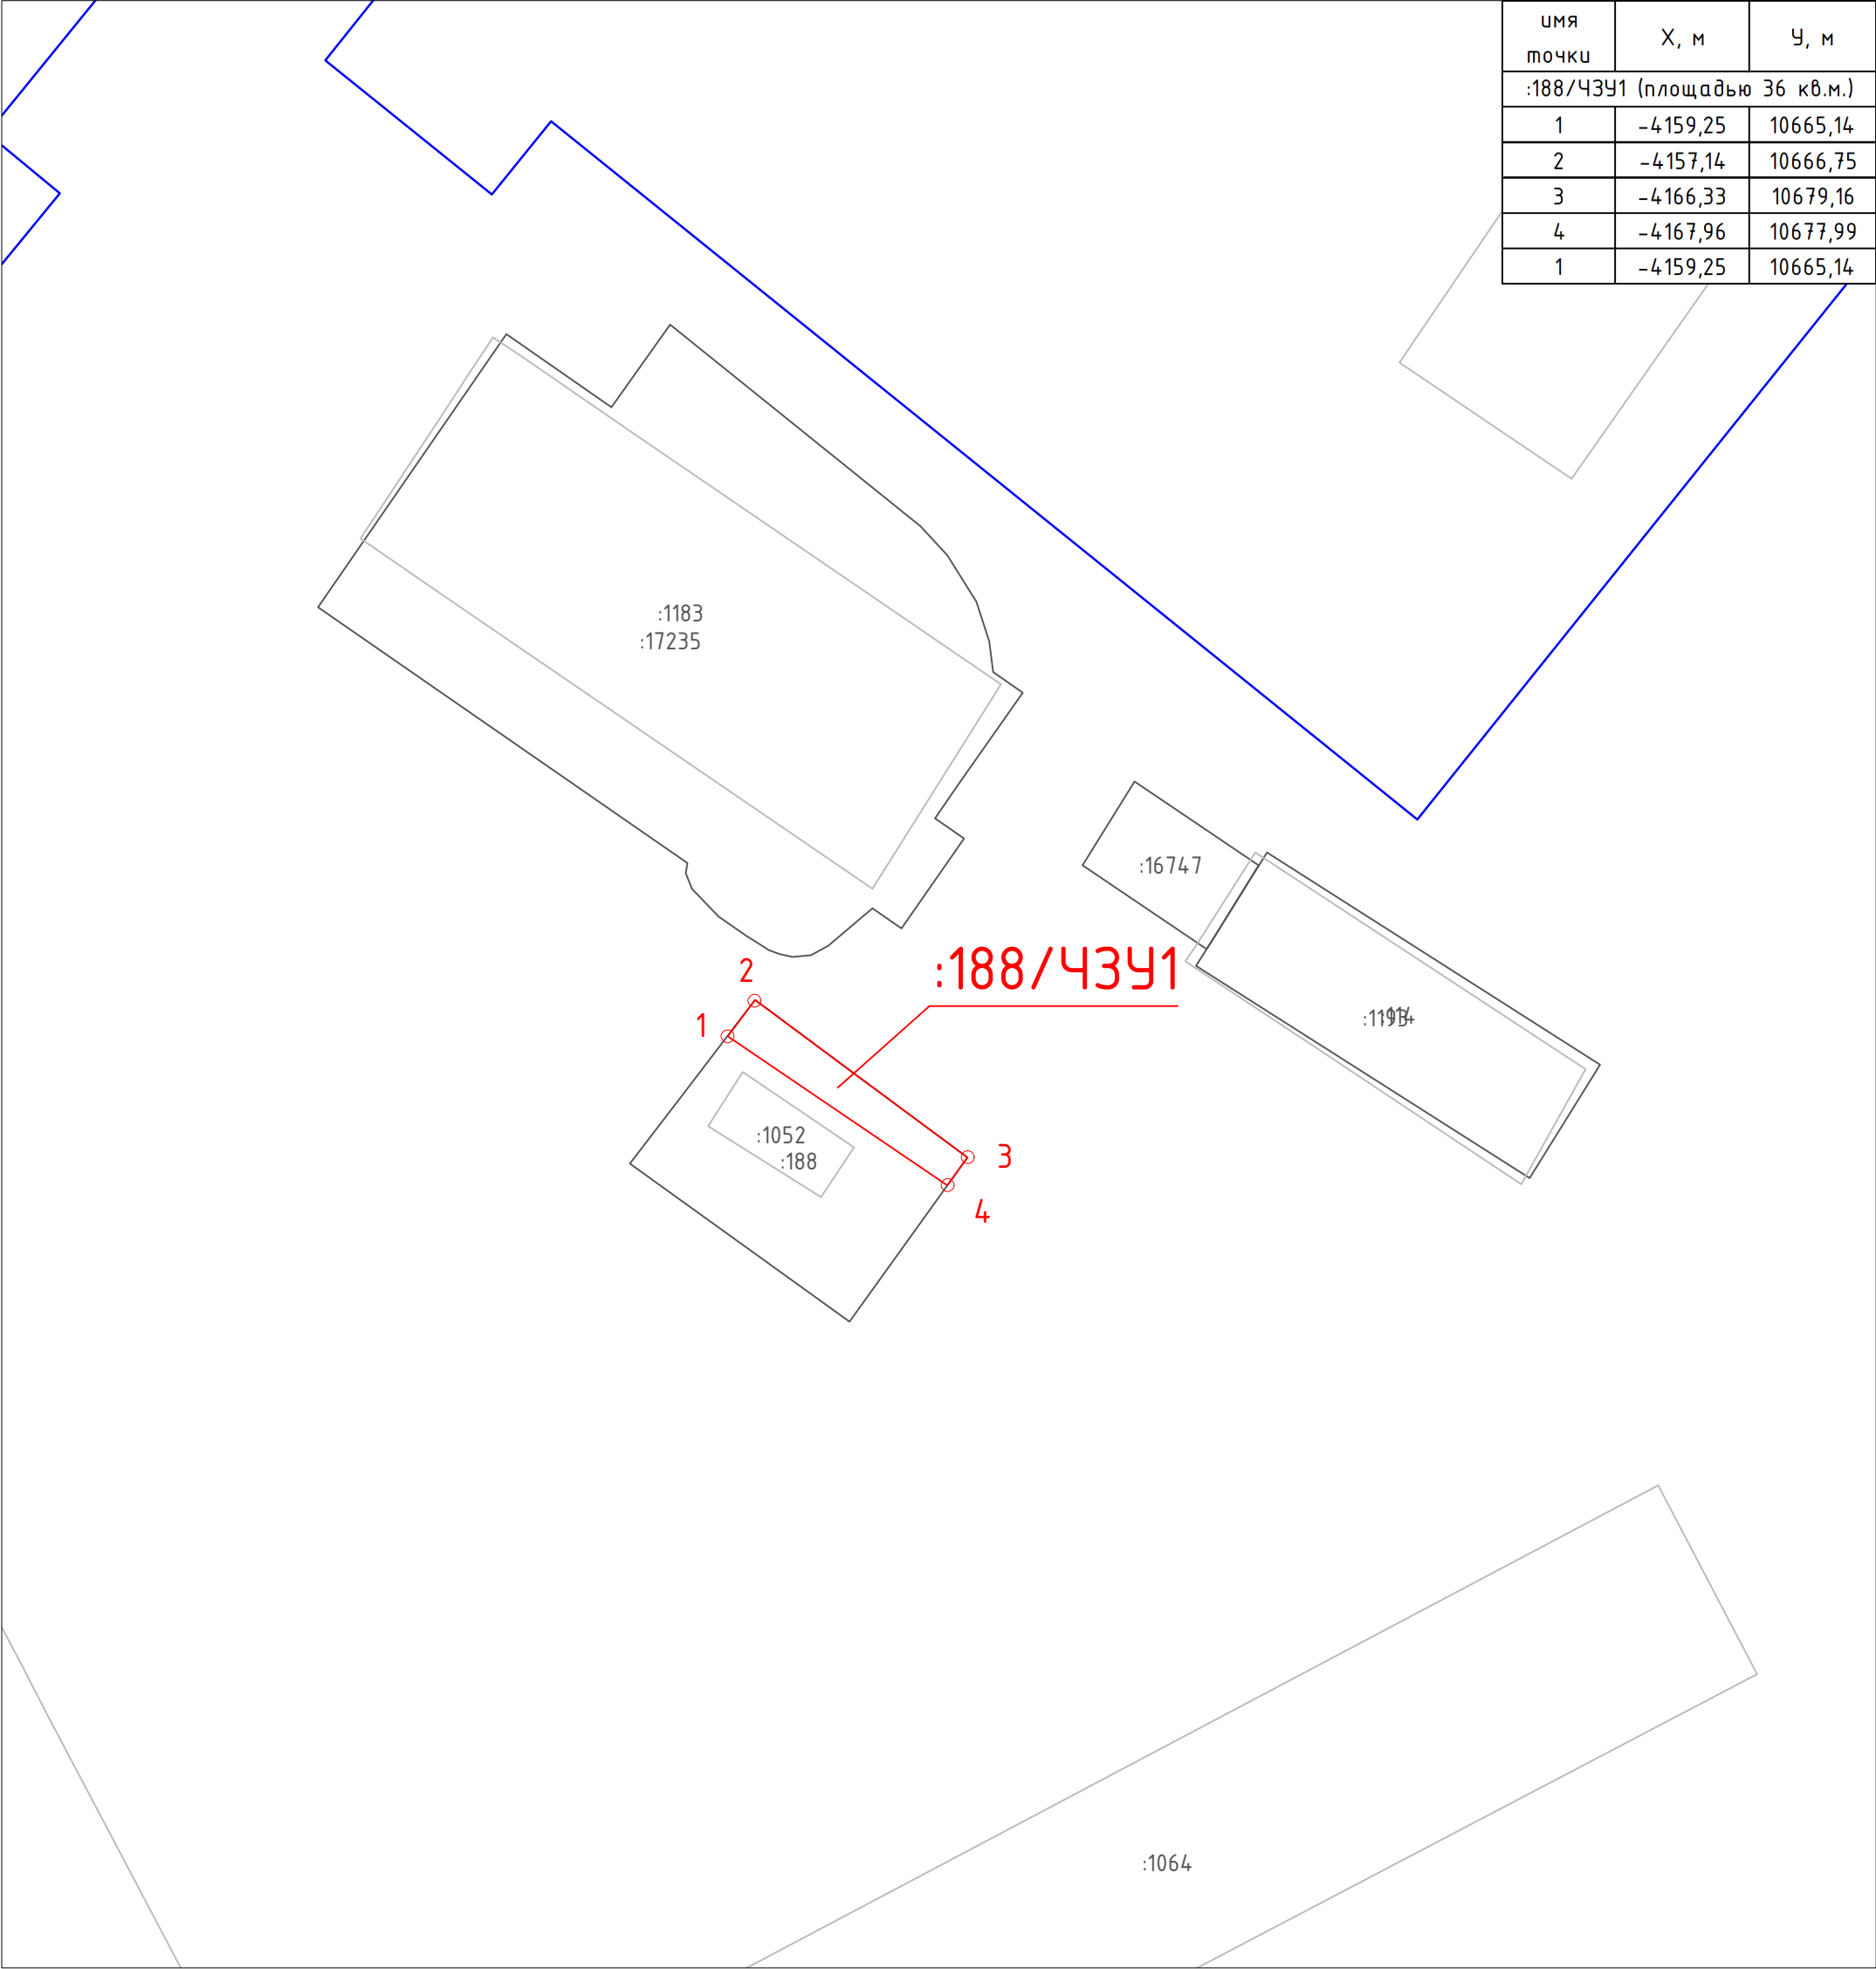

Условные обозначения:

- граница кадастрового квартала
- граница земельных участков, сведения о которых содержатся в ЕГРН
- граница ОКС
- граница земельного участка предоставленного под строительство многоквартирного дома в целях реализации Программы реновации
- граница отвода под размещение бытового городка, устройство временных дорог, временного ограждения
- обозначение испрашиваемого земельного участка
- граница испрашиваемого земельного участка
- обозначение поворотной точки границы испрашиваемого земельного участка

Масштаб
1:1000