


Схема расположения границ публичного сервитута на кадастровом плане территорий по адресу:
г. Москва, район Царицыно, улица Ереванская, земельный участок 4 (ЮАО)

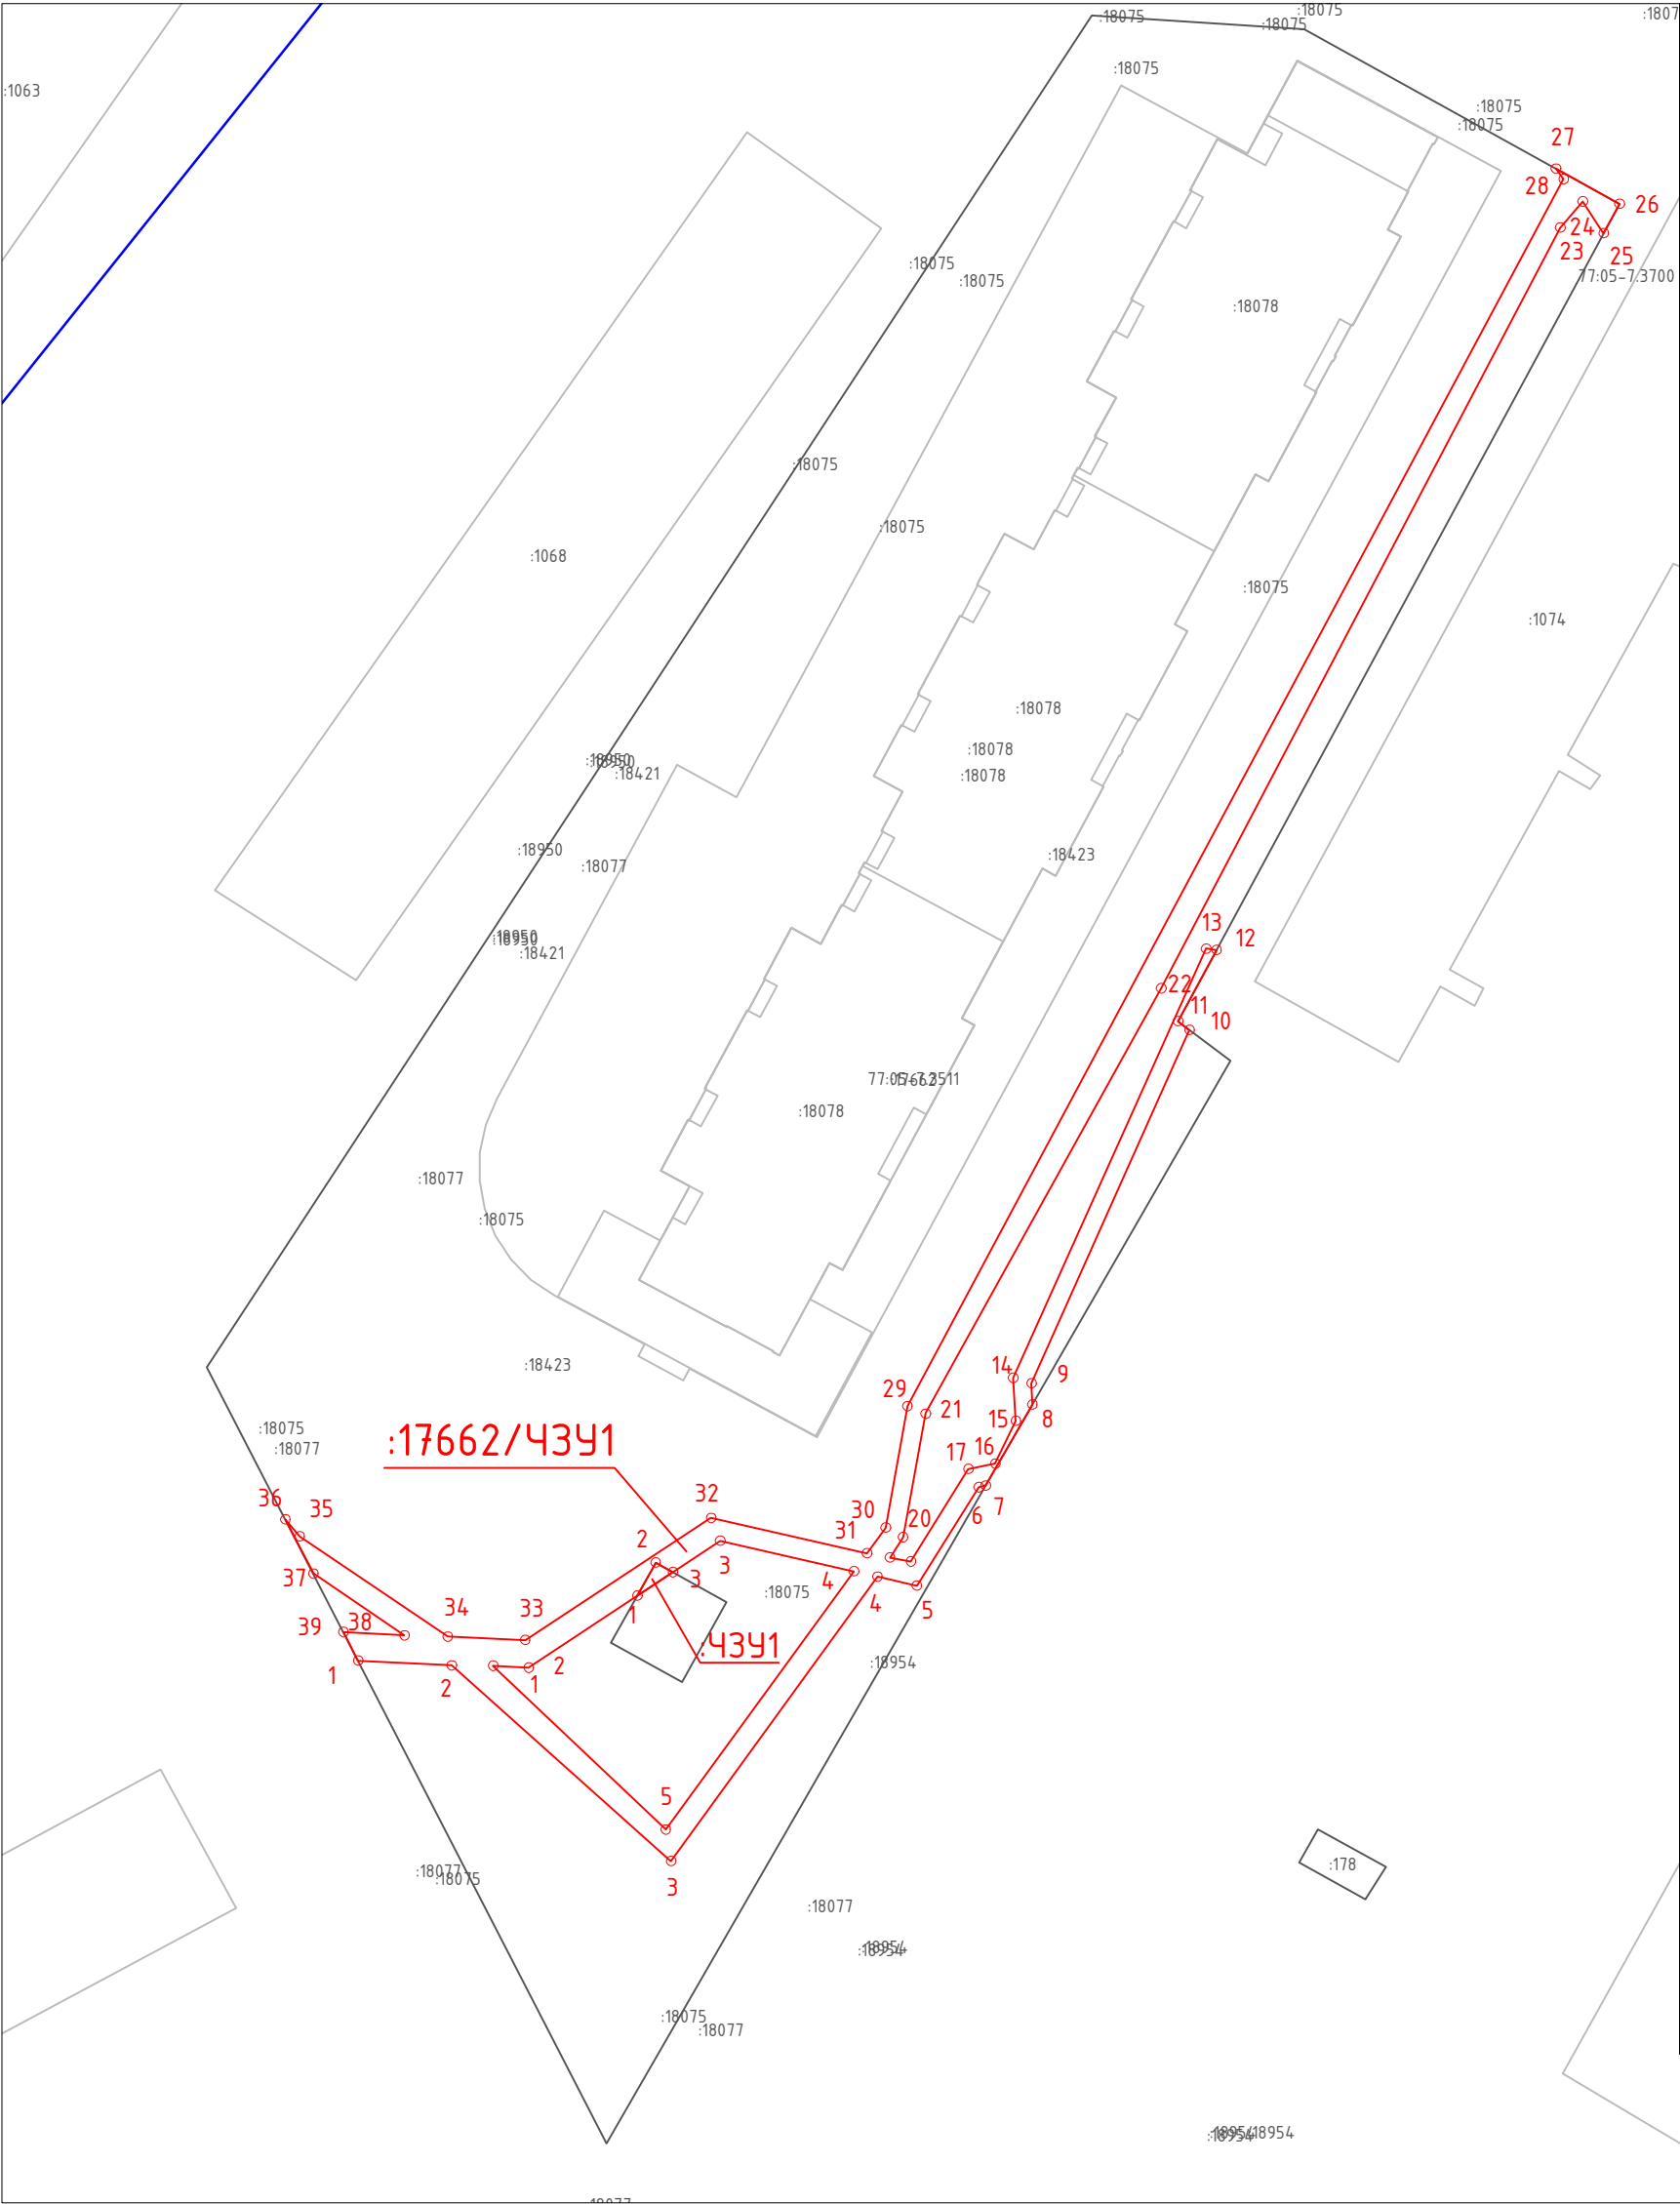

Имя точки	X, м	У, м
:17762/ЧЗУ1 (площадью 488 кв.м.)		
1	-4216,50	10756,32
2	-4216,88	10763,66
3	-4232,22	10780,86
4	-4209,91	10797,04
5	-4210,61	10800,12
6	-4202,90	10804,99
7	-4202,77	10805,52
8	-4196,41	10809,19
9	-4194,75	10809,12
10	-4167,05	10821,50
11	-4166,36	10820,60
12	-4160,77	10823,62
13	-4160,67	10822,82
14	-4194,32	10807,67
15	-4197,70	10807,88
16	-4201,05	10806,28
17	-4201,47	10804,17
18	-4208,72	10799,66
19	-4208,41	10798,01
20	-4206,82	10799,04
21	-4197,08	10800,83
22	-4163,78	10819,28
23	-4104,13	10850,55
24	-4102,08	10852,32
25	-4104,56	10853,97
26	-4102,27	10855,21
27	-4099,51	10850,22
28	-4100,33	10850,83
29	-4196,54	10799,39
30	-4206,07	10797,68
31	-4208,08	10796,22
32	-4205,31	10784,00
33	-4214,88	10769,42
34	-4214,61	10763,35
35	-4206,76	10751,75
36	-4205,43	10750,63
37	-4209,68	10752,82
38	-4214,52	10759,96
39	-4214,26	10755,17
:17762/ЧЗУ1 (2)		
1	-4216,90	10766,91
2	-4217,05	10769,70
3	-4207,10	10784,71
4	-4209,49	10795,19
5	-4229,74	10780,44
:ЧЗУ1		
1	-4208,81	10779,65
2	-4209,56	10781,00
3	-4211,41	10778,21

Условные обозначения:

- граница кадастрового квартала
- граница земельных участков, сведения о которых содержатся в ЕГРН
- граница ОКС
- граница земельного участка предоставленного под строительство многоквартирного дома в целях реализации Программы реновации
- граница отвода под размещение бытового городка, устройство временных дорог, временного ограждения
- обозначение испрашиваемого земельного участка
- граница испрашиваемого земельного участка
- обозначение поворотной точки границы испрашиваемого земельного участка

Масштаб
1:1000