


Схема расположения границ публичного сервитута на кадастровом плане территории
по адресу: г. Москва, вн.тер.г. муниципальный округ Даниловский, улица Велозаводская, земельный участок 2 (ЮАО)

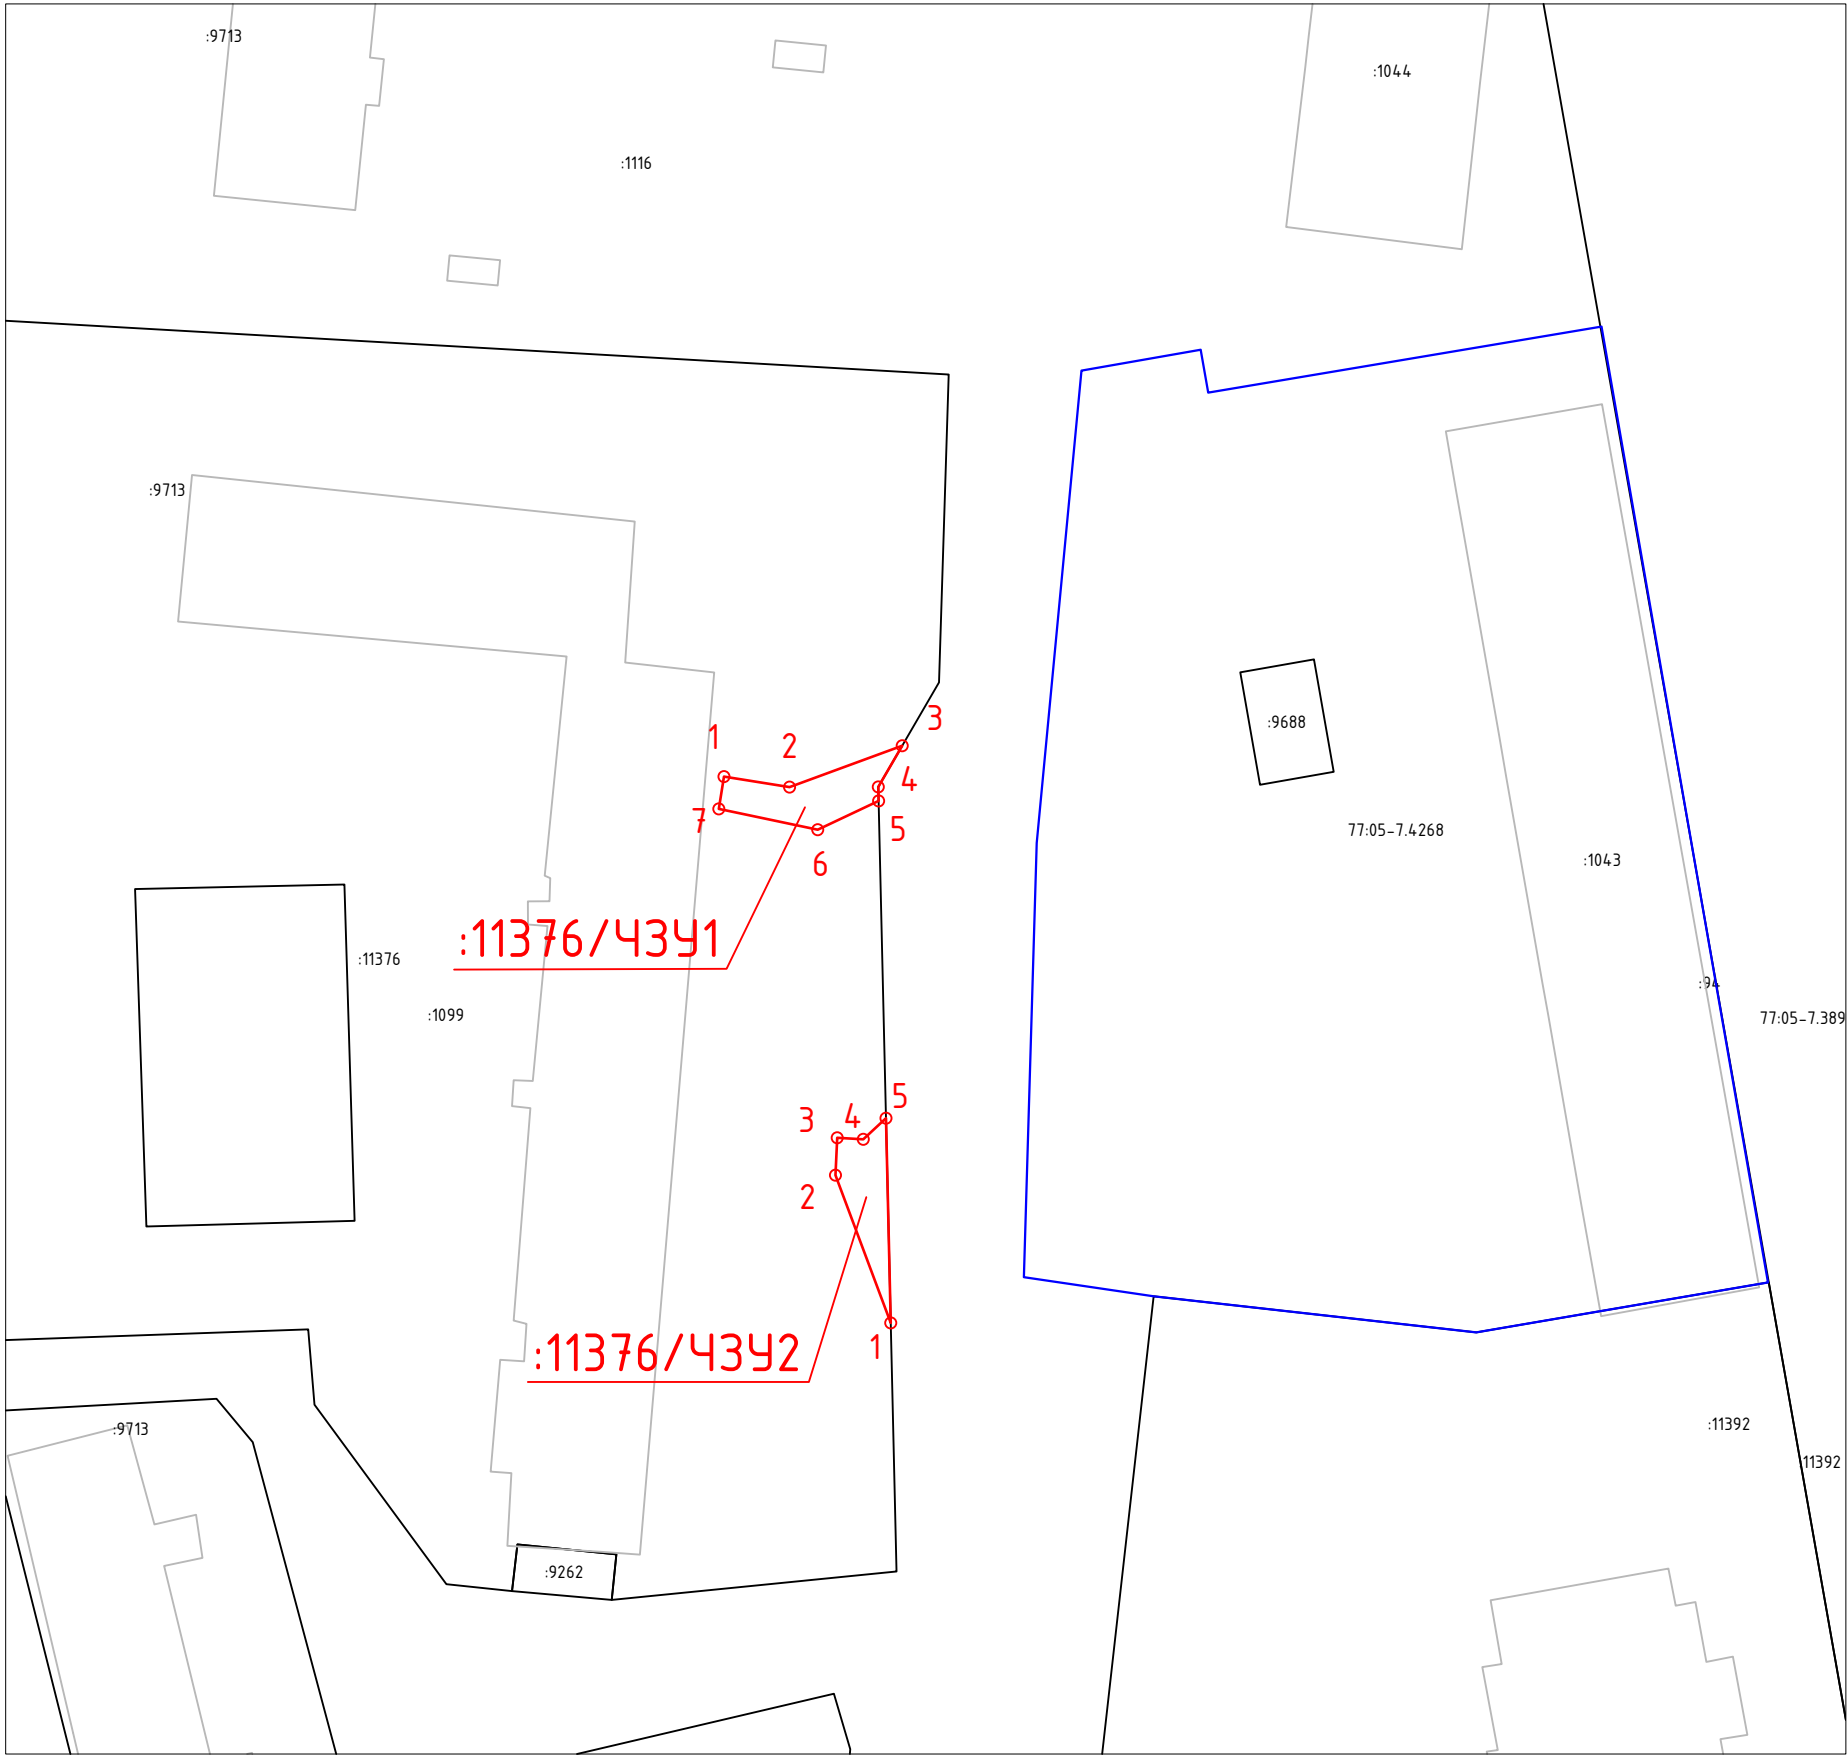

Каталог координаты характерных точек
границ образуемого сервитута
(Система координат – ПМСК Москвы)

Имя точки	X, м	У, м
:11376/43У1 (площадью 45 кв.м.)		
1	5434,00	10343,15
2	5433,17	10348,36
3	5436,45	10357,32
4	5433,18	10355,42
5	5432,07	10355,45
6	5429,78	10350,60
7	5431,43	10342,74
:11376/43У2 (площадью 37 кв.м.)		
1	5390,56	10356,41
2	5402,31	10352,01
3	5405,28	10352,15
4	5405,16	10354,23
5	5406,84	10356,03
1	5390,56	10356,41

Площадь публичного сервитута: 82 кв.м

- Условные обозначения:
- граница кадастрового квартала
 - граница земельных участков, сведения о которых содержатся в ЕГРН
 - границы ОКС
 - граница земельного участка предоставленного под строительство многоквартирного дома в целях реализации Программы реновации
 - 77:05:0002001 - номер кадастрового квартала
 - :11376/43У1 - кадастровый номер земельного участка стоящего на ГКУ
 - :89 - условное обозначение публичного сервитута
 - проектные границы публичного сервитута
 - 1 - характерные точки границы публичного сервитута

Масштаб 1:500