


Схема расположения границ публичного сервитута на кадастровом плане территории
по адресу: г. Москва, вн.тер.г. муниципальный округ Даниловский, улица Велозаводская, земельный участок 2 (ЮАО)

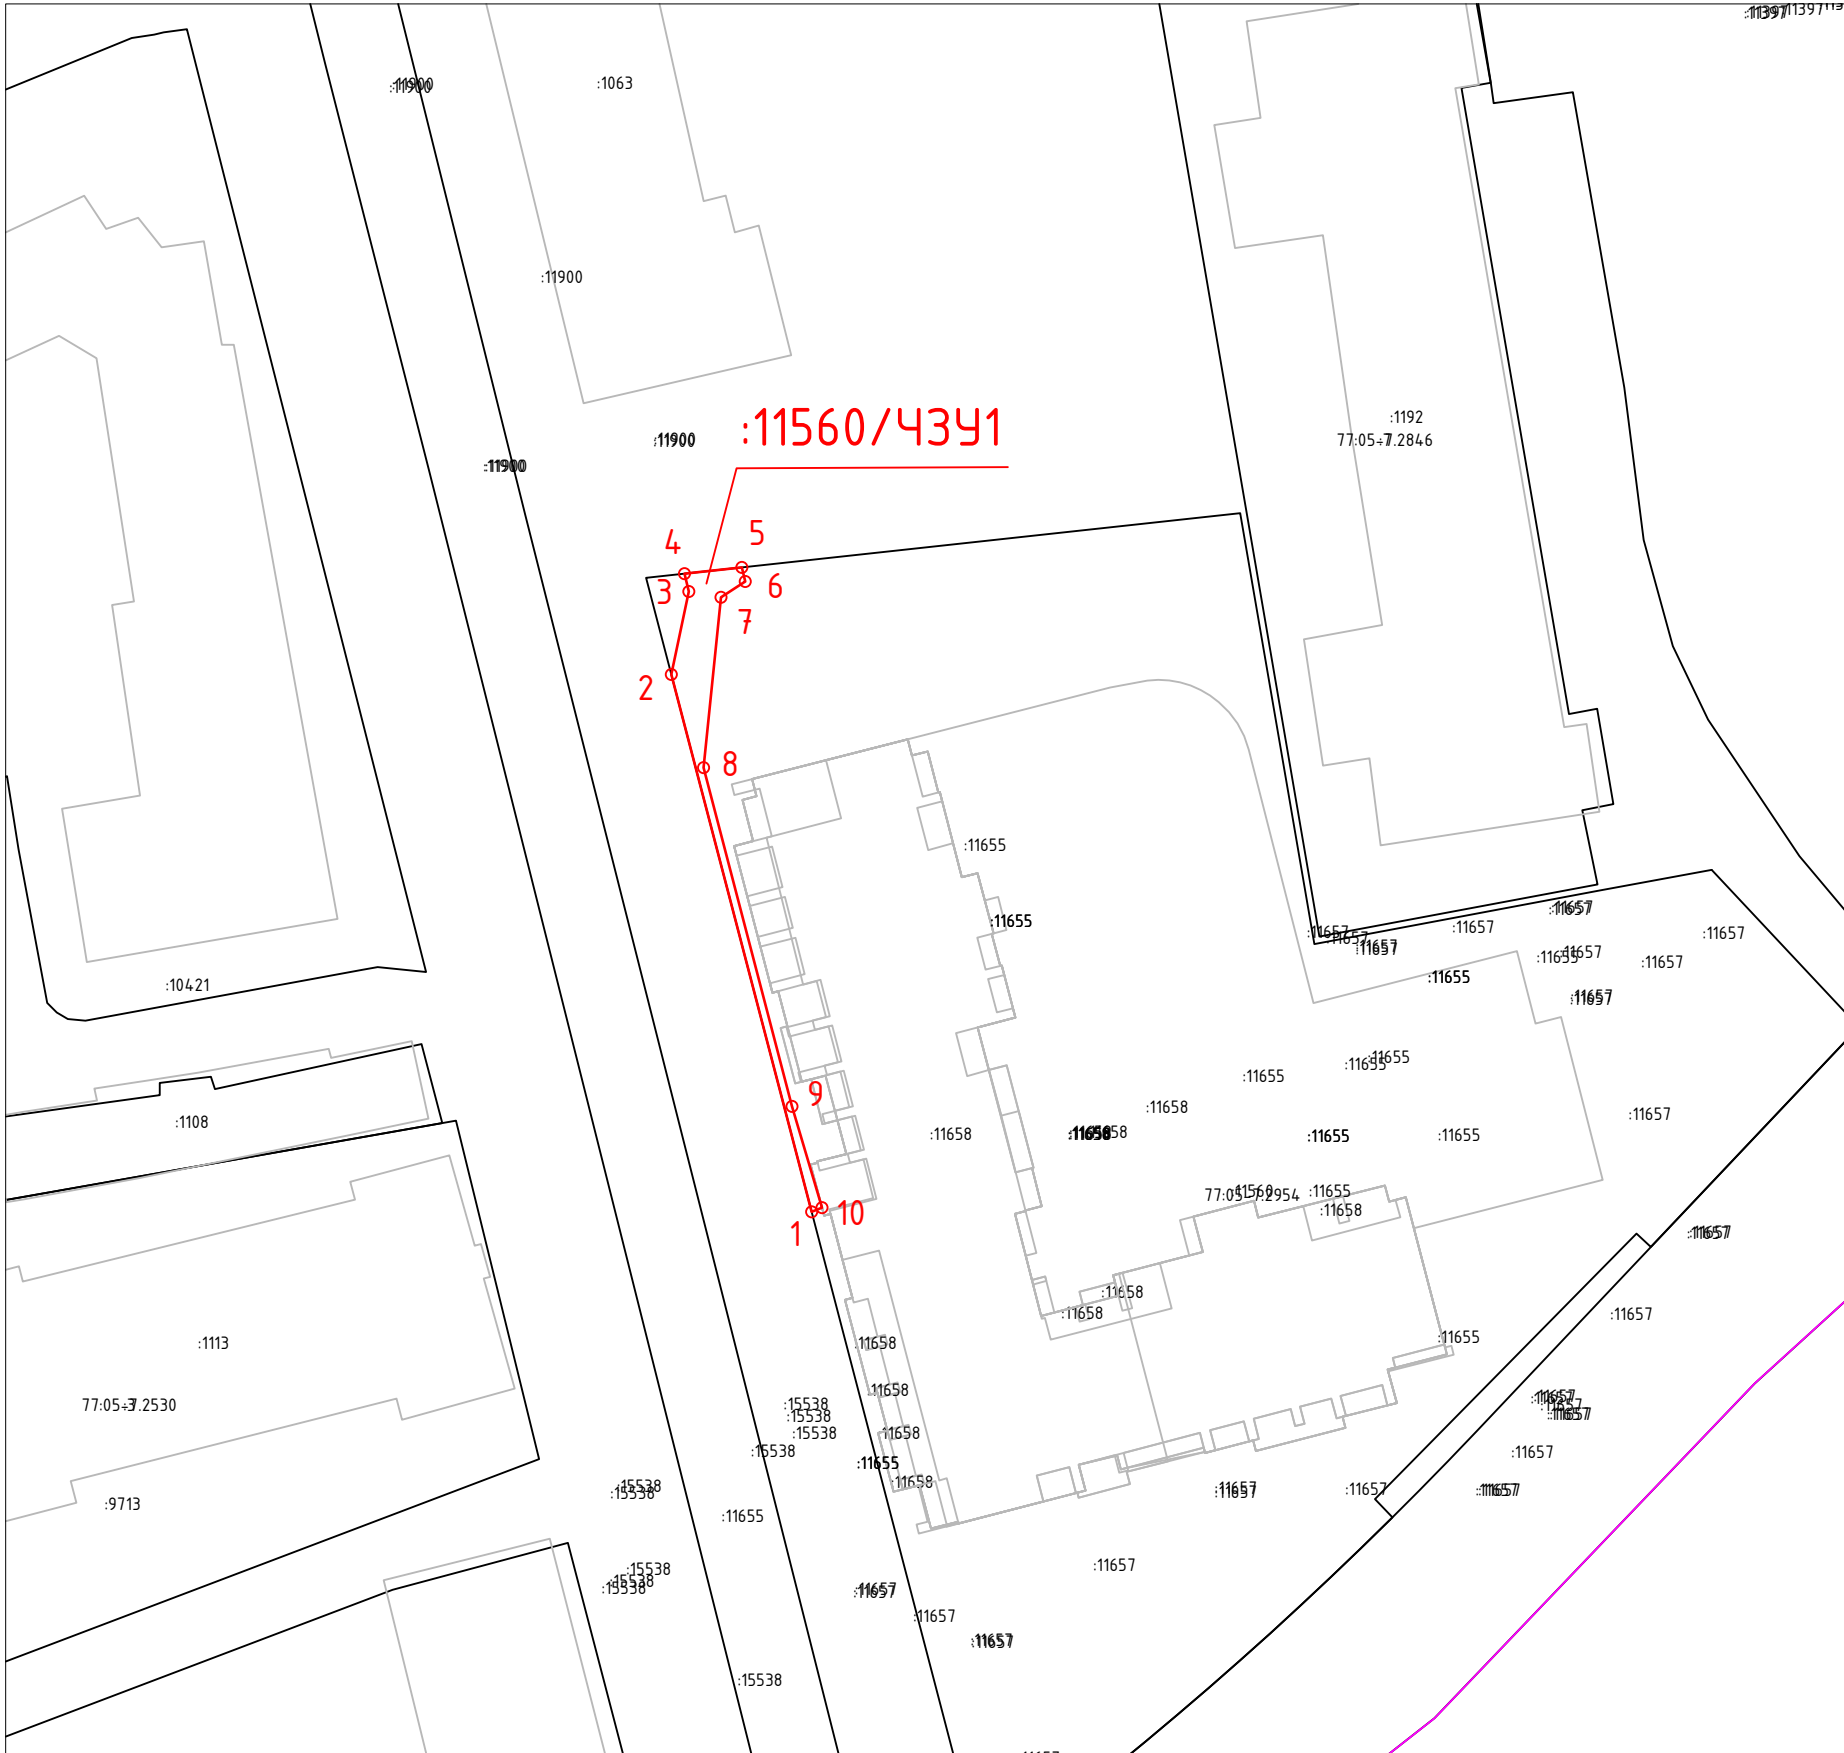

Каталог координаты характерных точек
границ образуемого сервитута
(Система координат – ПМСК Москвы)

Имя точки	X, м	У, м
:11560/43У1 (площадью 65 кв.м.)		
1	5160,91	10341,07
2	5203,64	10329,91
3	5210,23	10331,30
4	5211,65	10330,95
5	5212,15	10335,52
6	5211,03	10335,79
7	5209,77	10333,86
8	5196,23	10332,47
9	5169,30	10339,50
10	5161,24	10341,89

Площадь публичного сервитута: 65 кв.м

Условные обозначения:

- граница кадастрового квартала
- граница земельных участков, сведения о которых содержатся в ЕГРН
- границы ОКС
- граница земельного участка предоставленного под строительство многоквартирного дома в целях реализации Программы реновации
- 77:05:0002001 - номер кадастрового квартала
- :11376/43У1 - кадастровый номер земельного участка стоящего на ГКУ
- :89 - условное обозначение публичного сервитута
- проектные границы публичного сервитута
- 1 - характерные точки границы публичного сервитута

Масштаб 1:500