



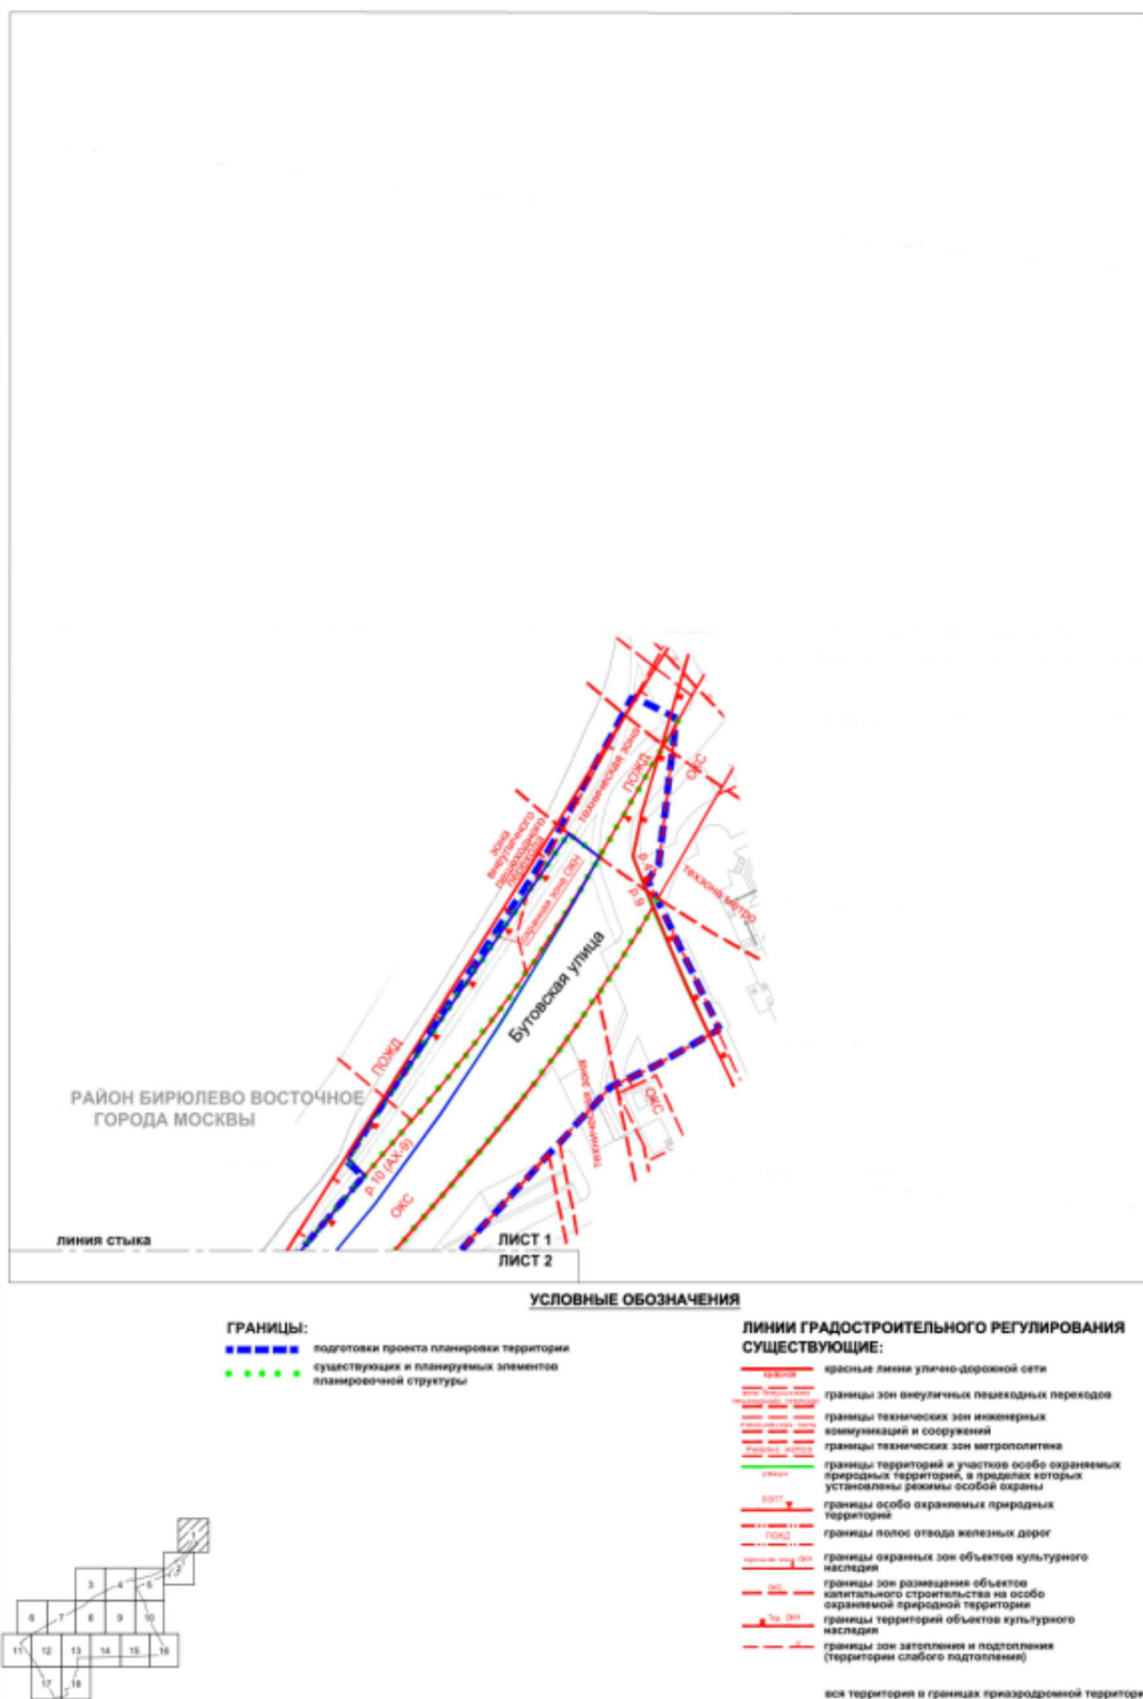

Масштаб 1:2000
район Бирюлево Восточное города Москвы
Лист 2 из 18

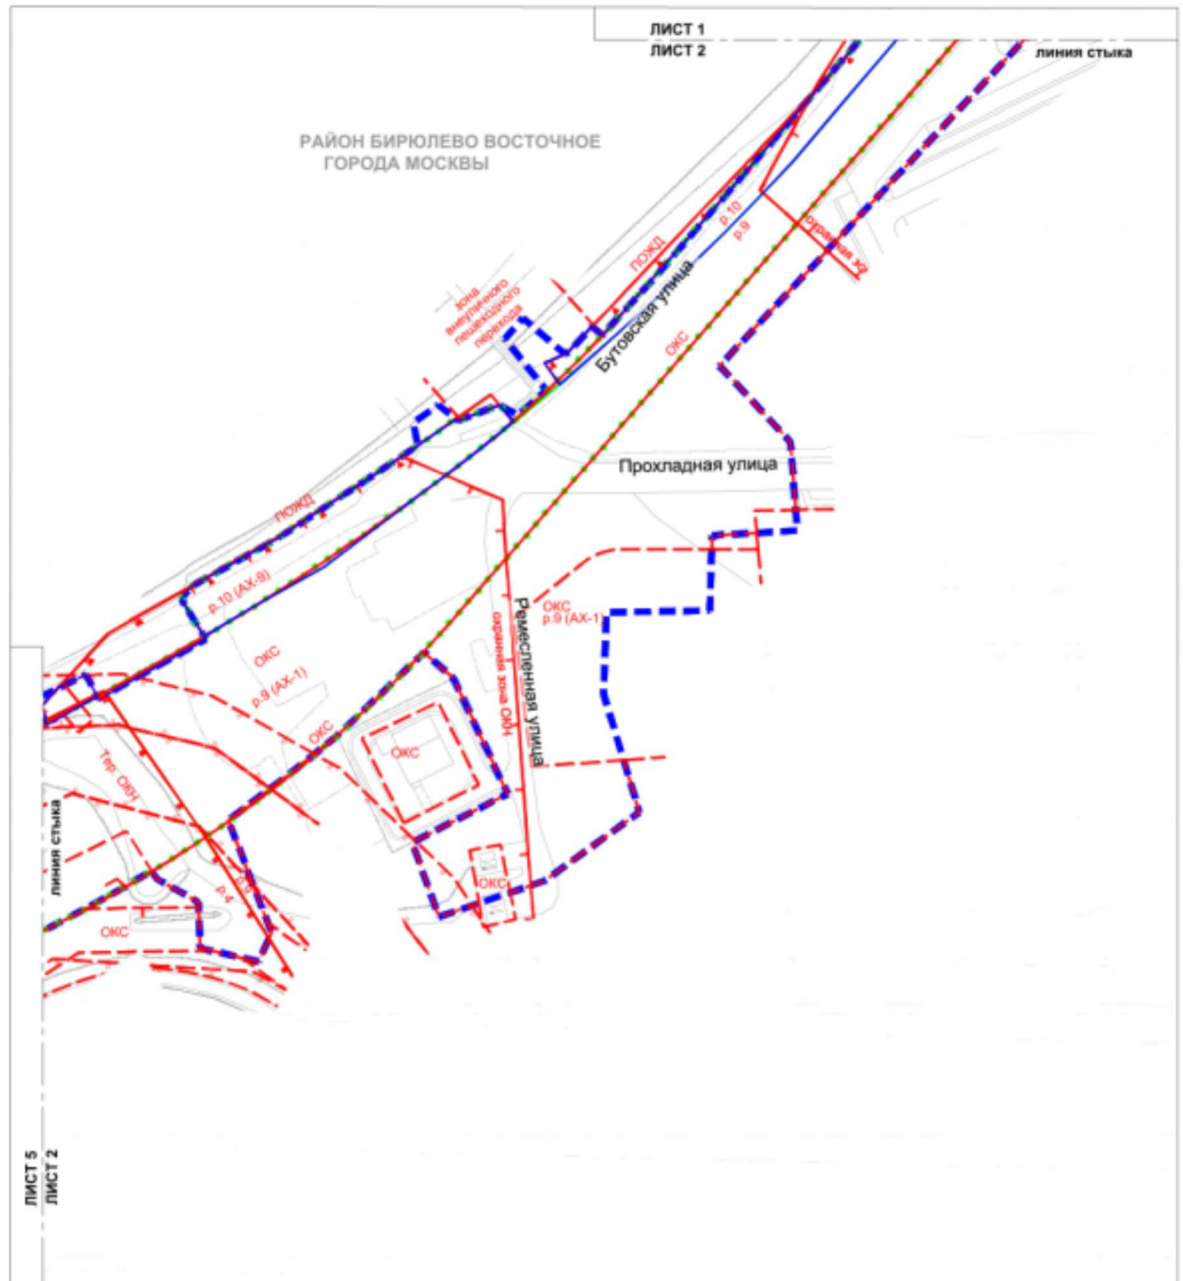

УСЛОВНЫЕ ОБОЗНАЧЕНИЯ


ГРАНИЦЫ:
 ■■■■■ подготовка проекта планировки территории
 ■■■■■ существующих и планируемых элементов планировочной структуры

ЛИНИИ ГРАДОСТРОИТЕЛЬНОГО РЕГУЛИРОВАНИЯ СУЩЕСТВУЮЩИЕ:


красные линии улично-дорожной сети
 границы зон внеуличных пешеходных переходов
 границы охранных зон объектов культурного наследия
 границы зон размещения объектов капитального строительства на особо охраняемой природной территории
 границы территорий и участков особо охраняемых природных территорий, в пределах которых установлены режимы особой охраны
 границы особо охраняемых природных территорий
 границы полос отвода железных дорог
 границы территорий объектов культурного наследия
 границы зон затопления и подтопления (территории сильного, умеренного, слабого подтопления)




вся территория в границах пригородной территории

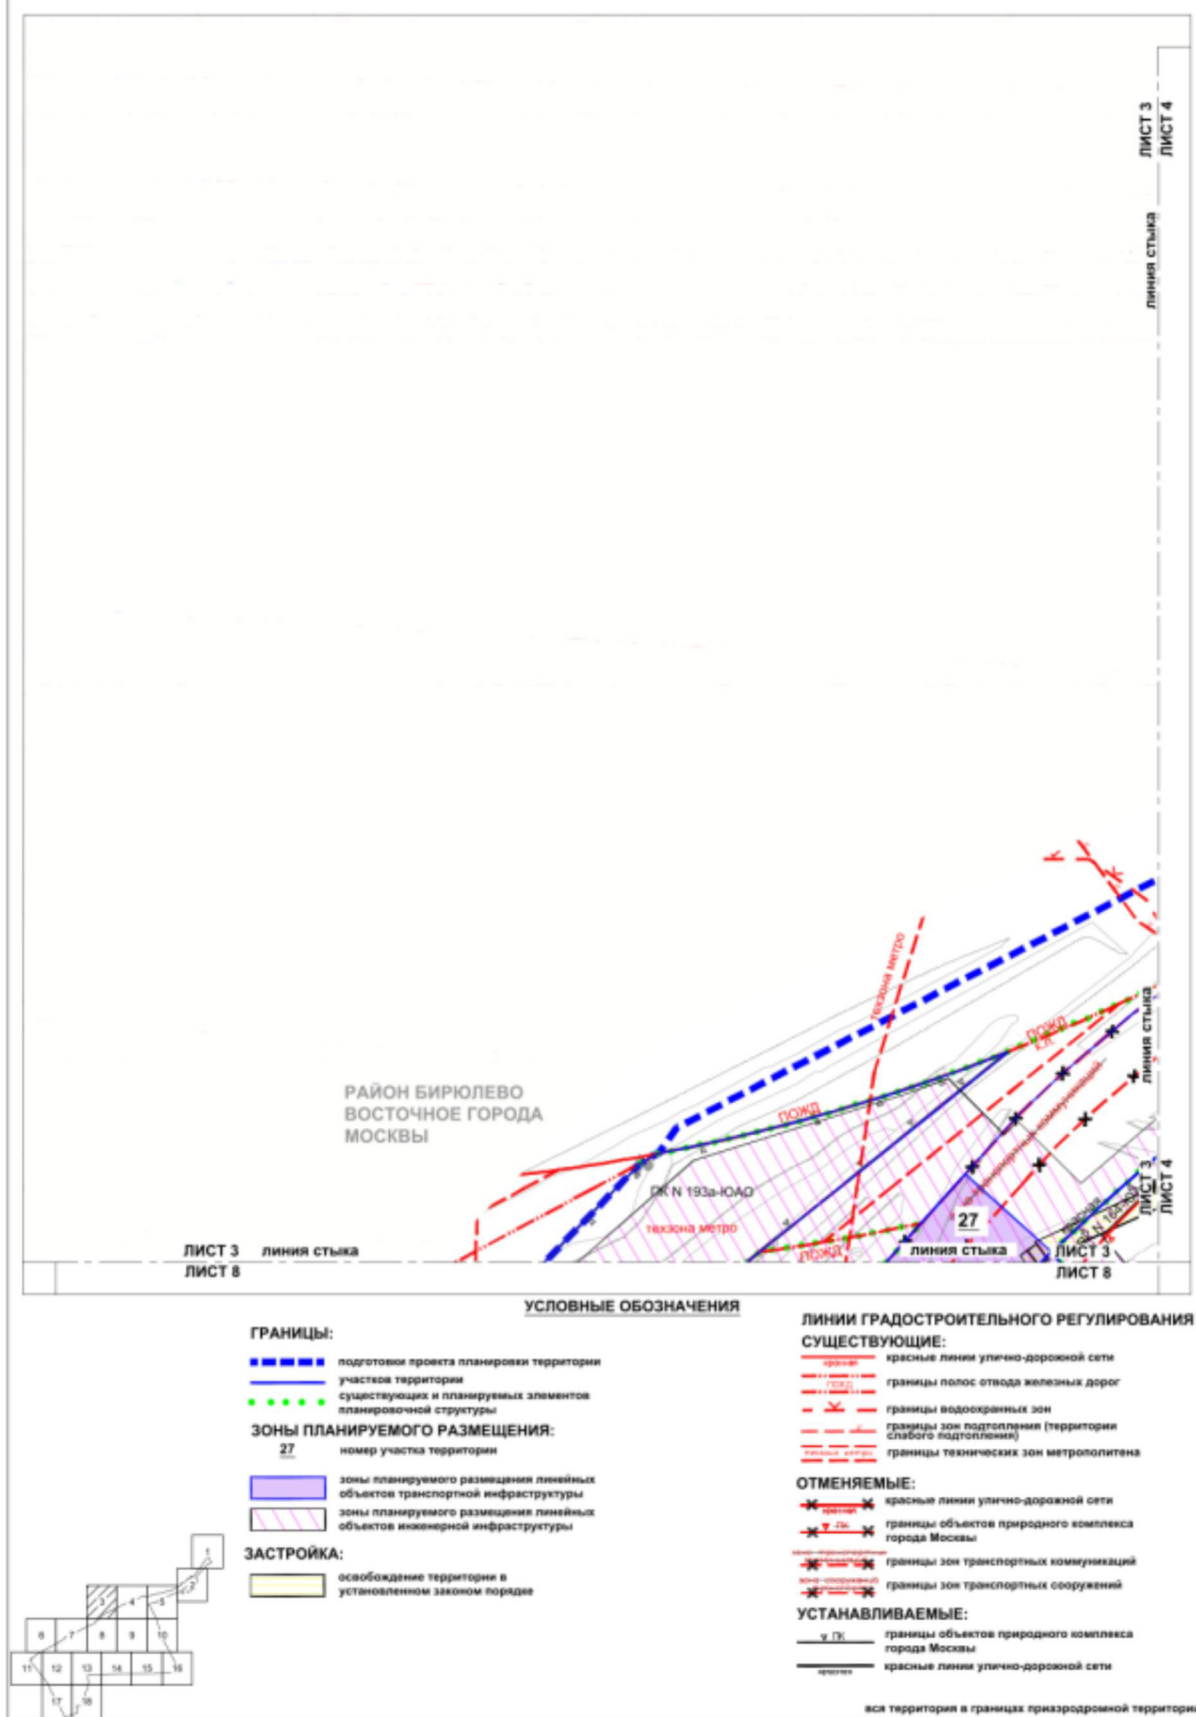


Масштаб 1:2000
район Бирюлево Восточное города Москвы
Лист 4 из 18

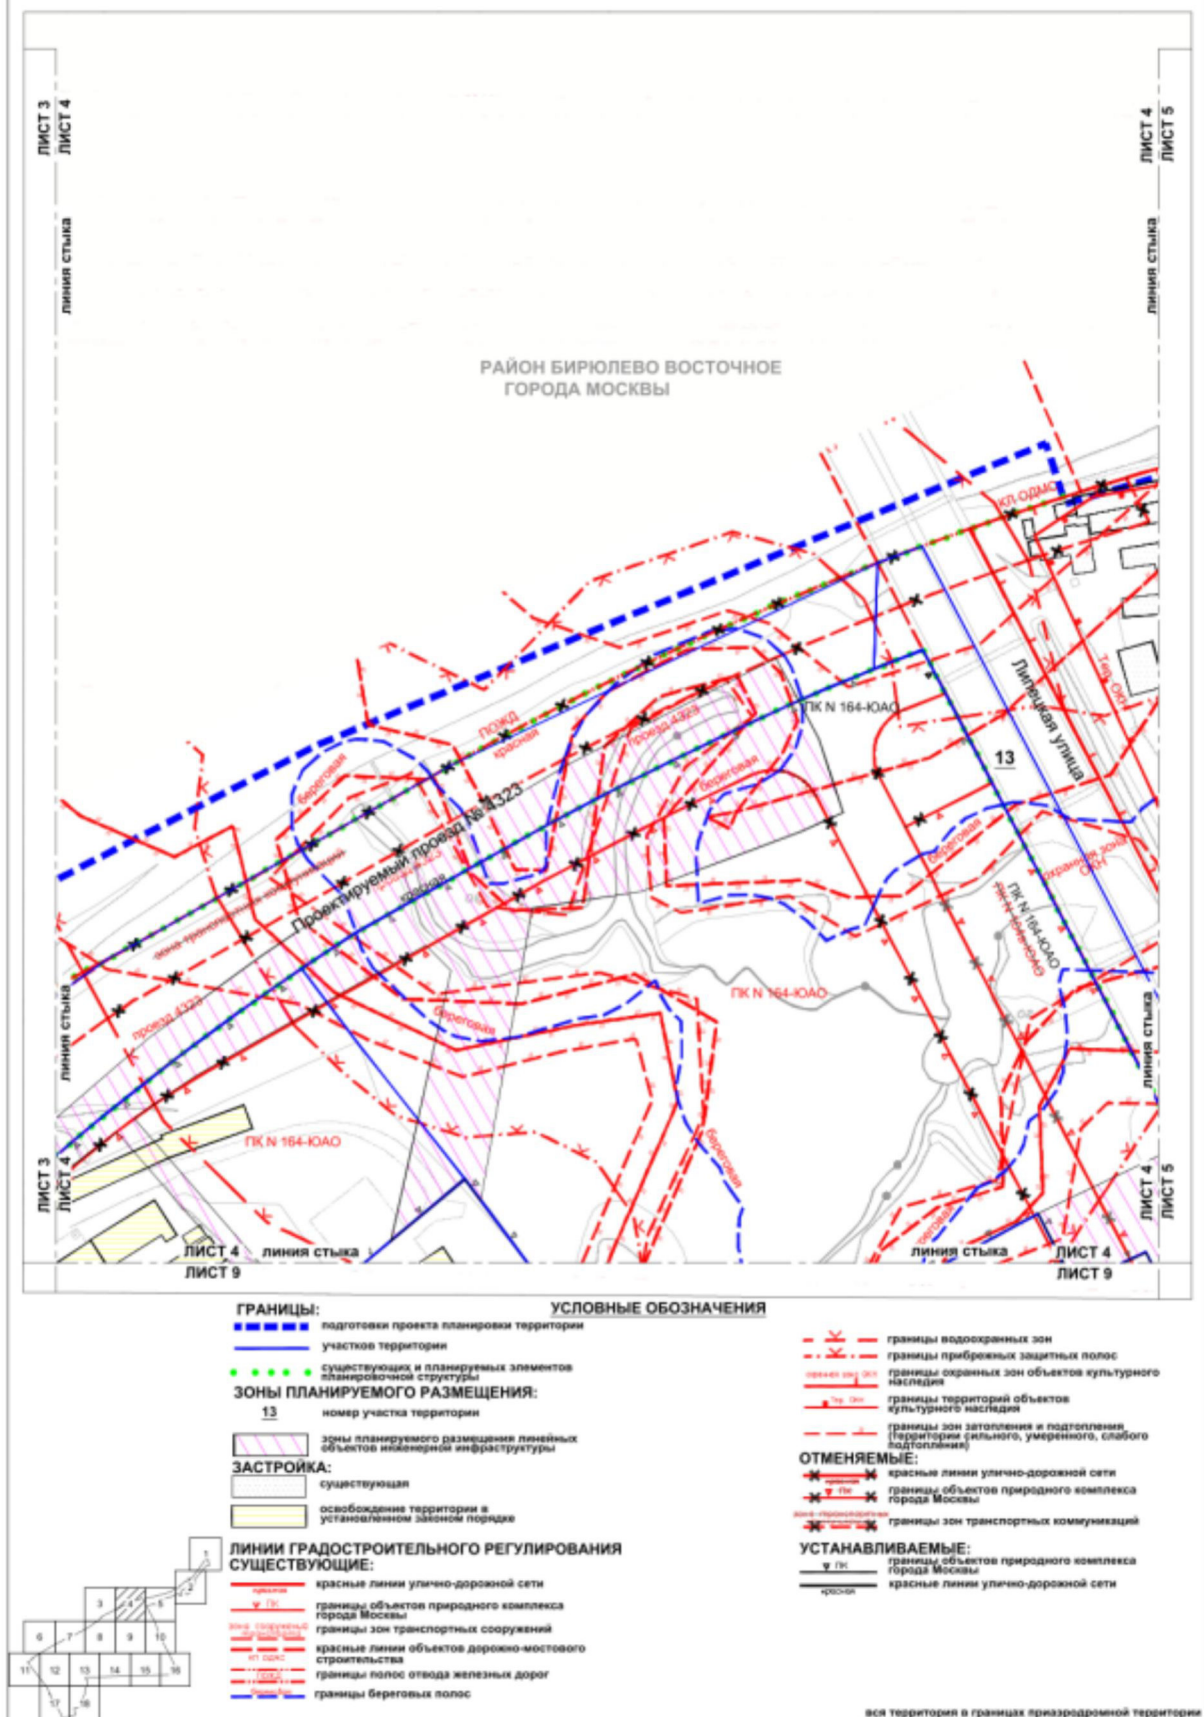


Масштаб 1:2000
район Бирюлево Восточное города Москвы
район Бирюлево Западное города Москвы
Лист 6 из 18

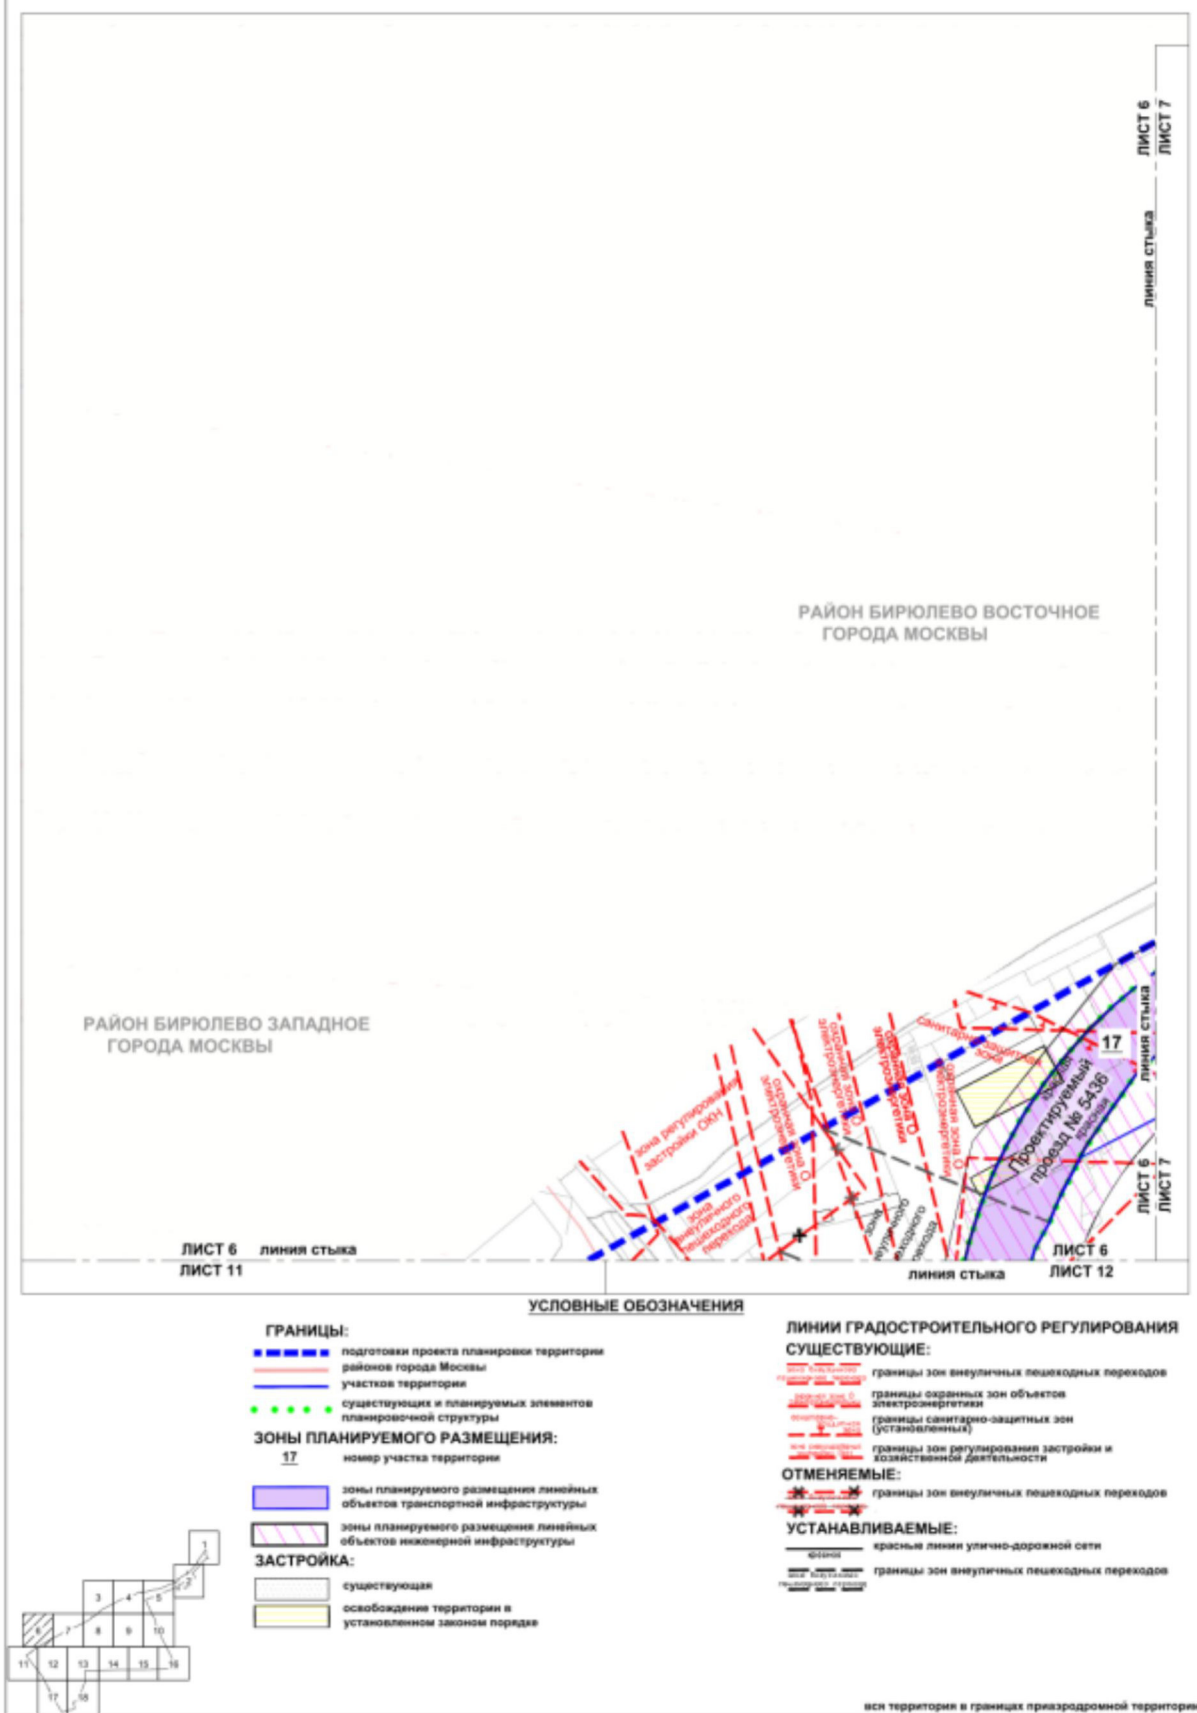



Масштаб 1:2000
район Бирюлево Восточное города Москвы
Лист 8 из 18

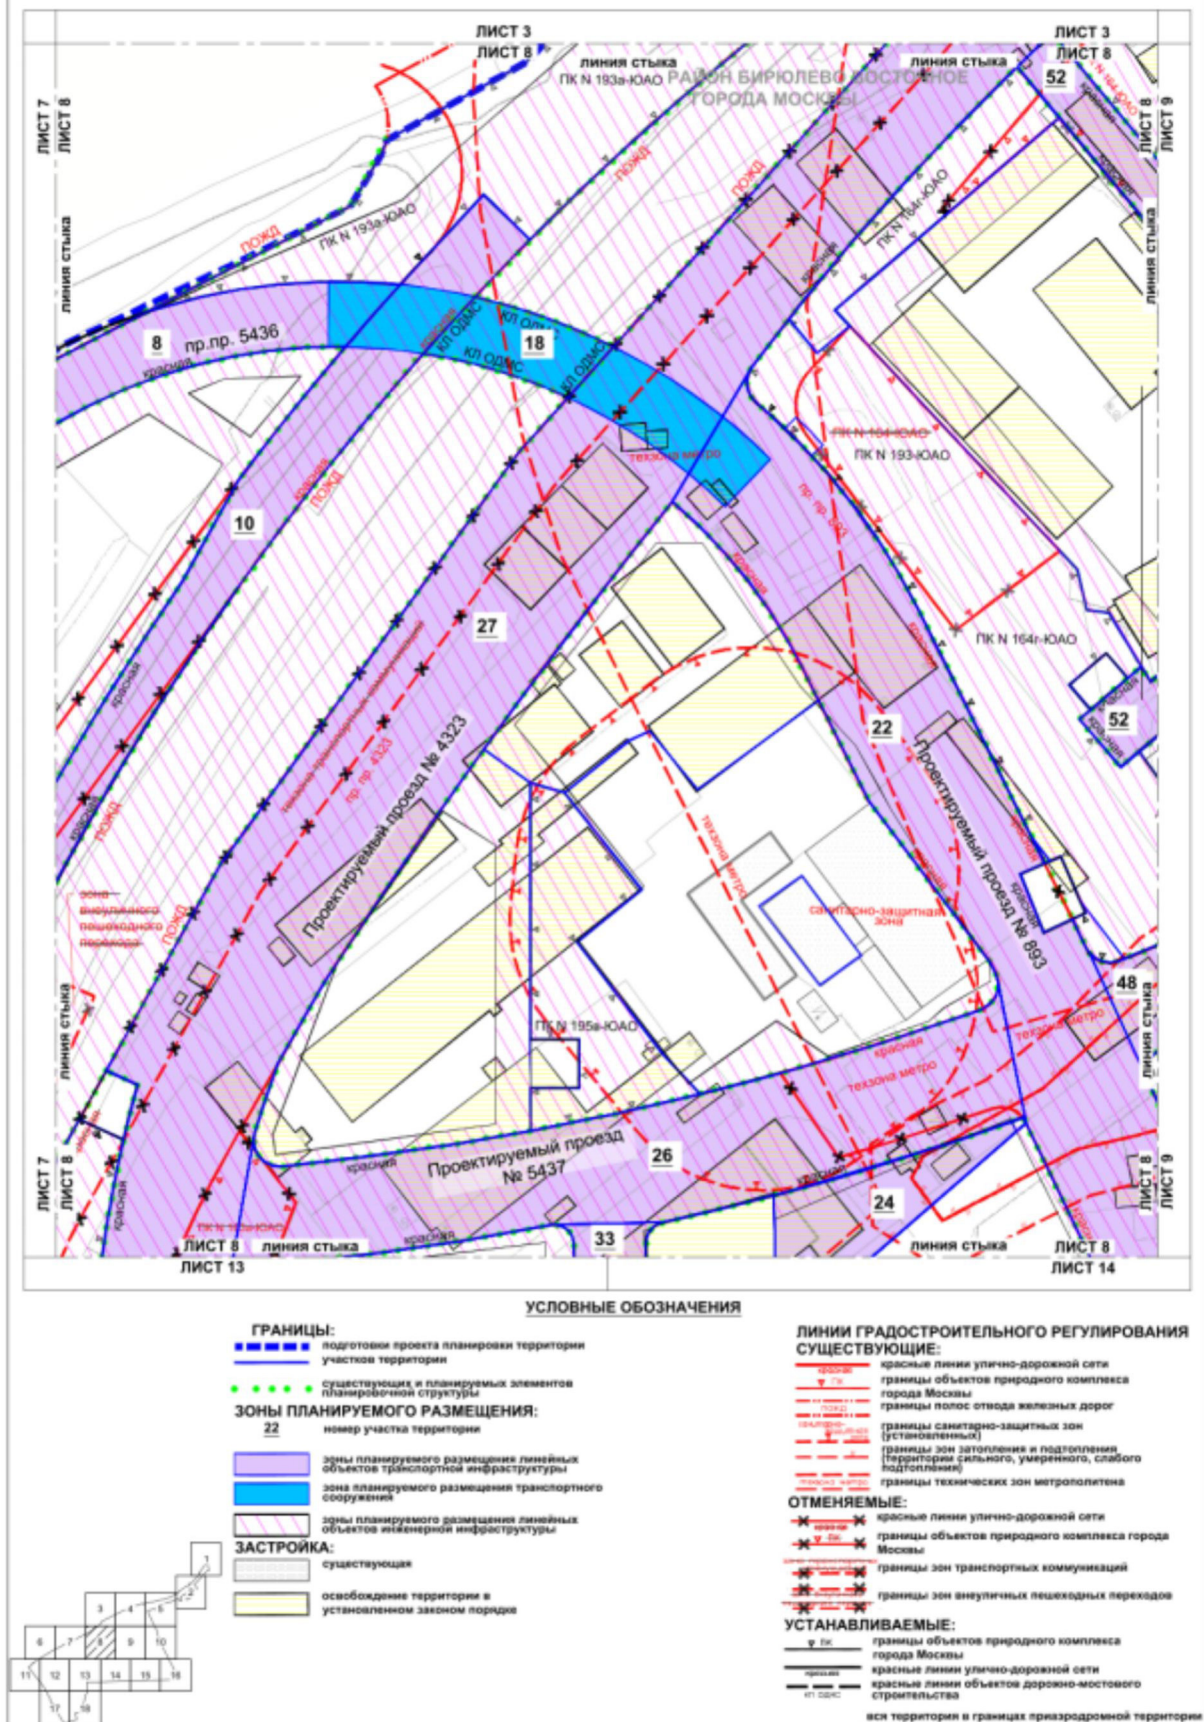


Масштаб 1:2000
район Бирюлево Восточное города Москвы
Лист 9 из 18

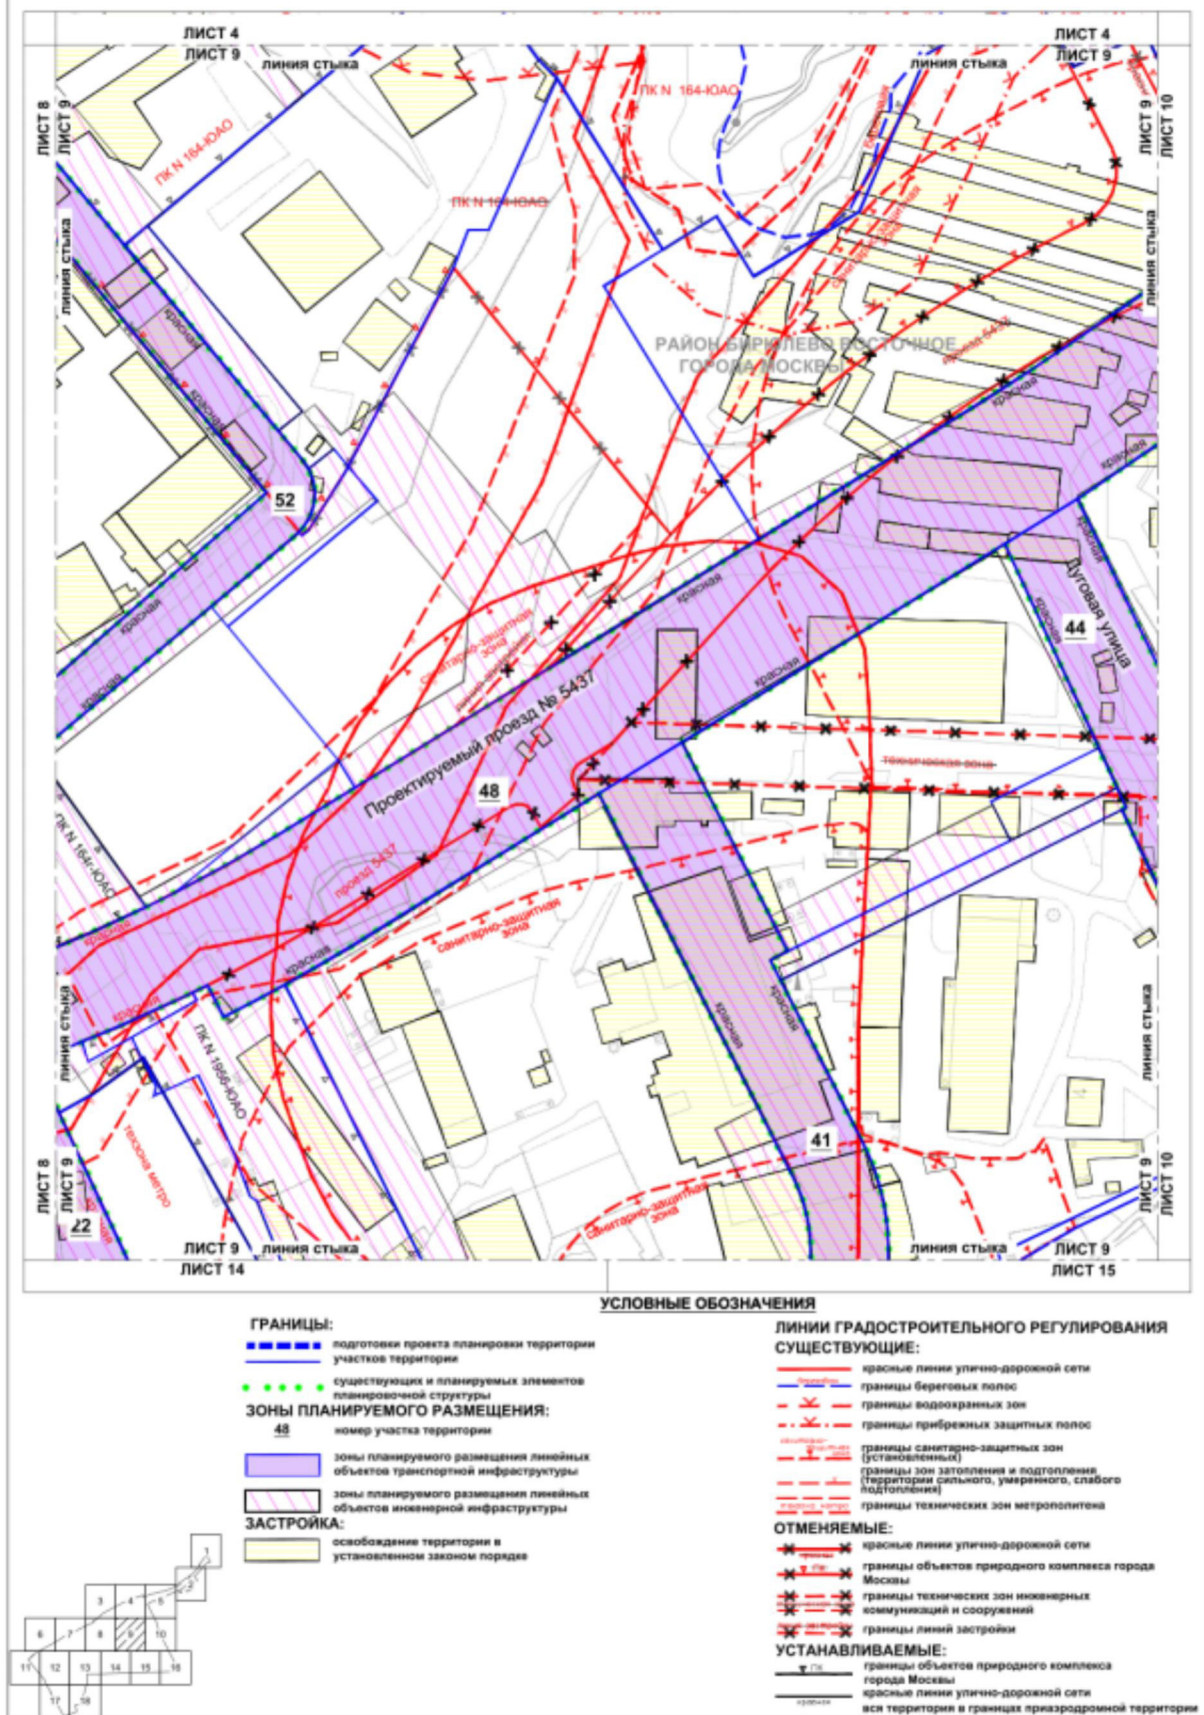


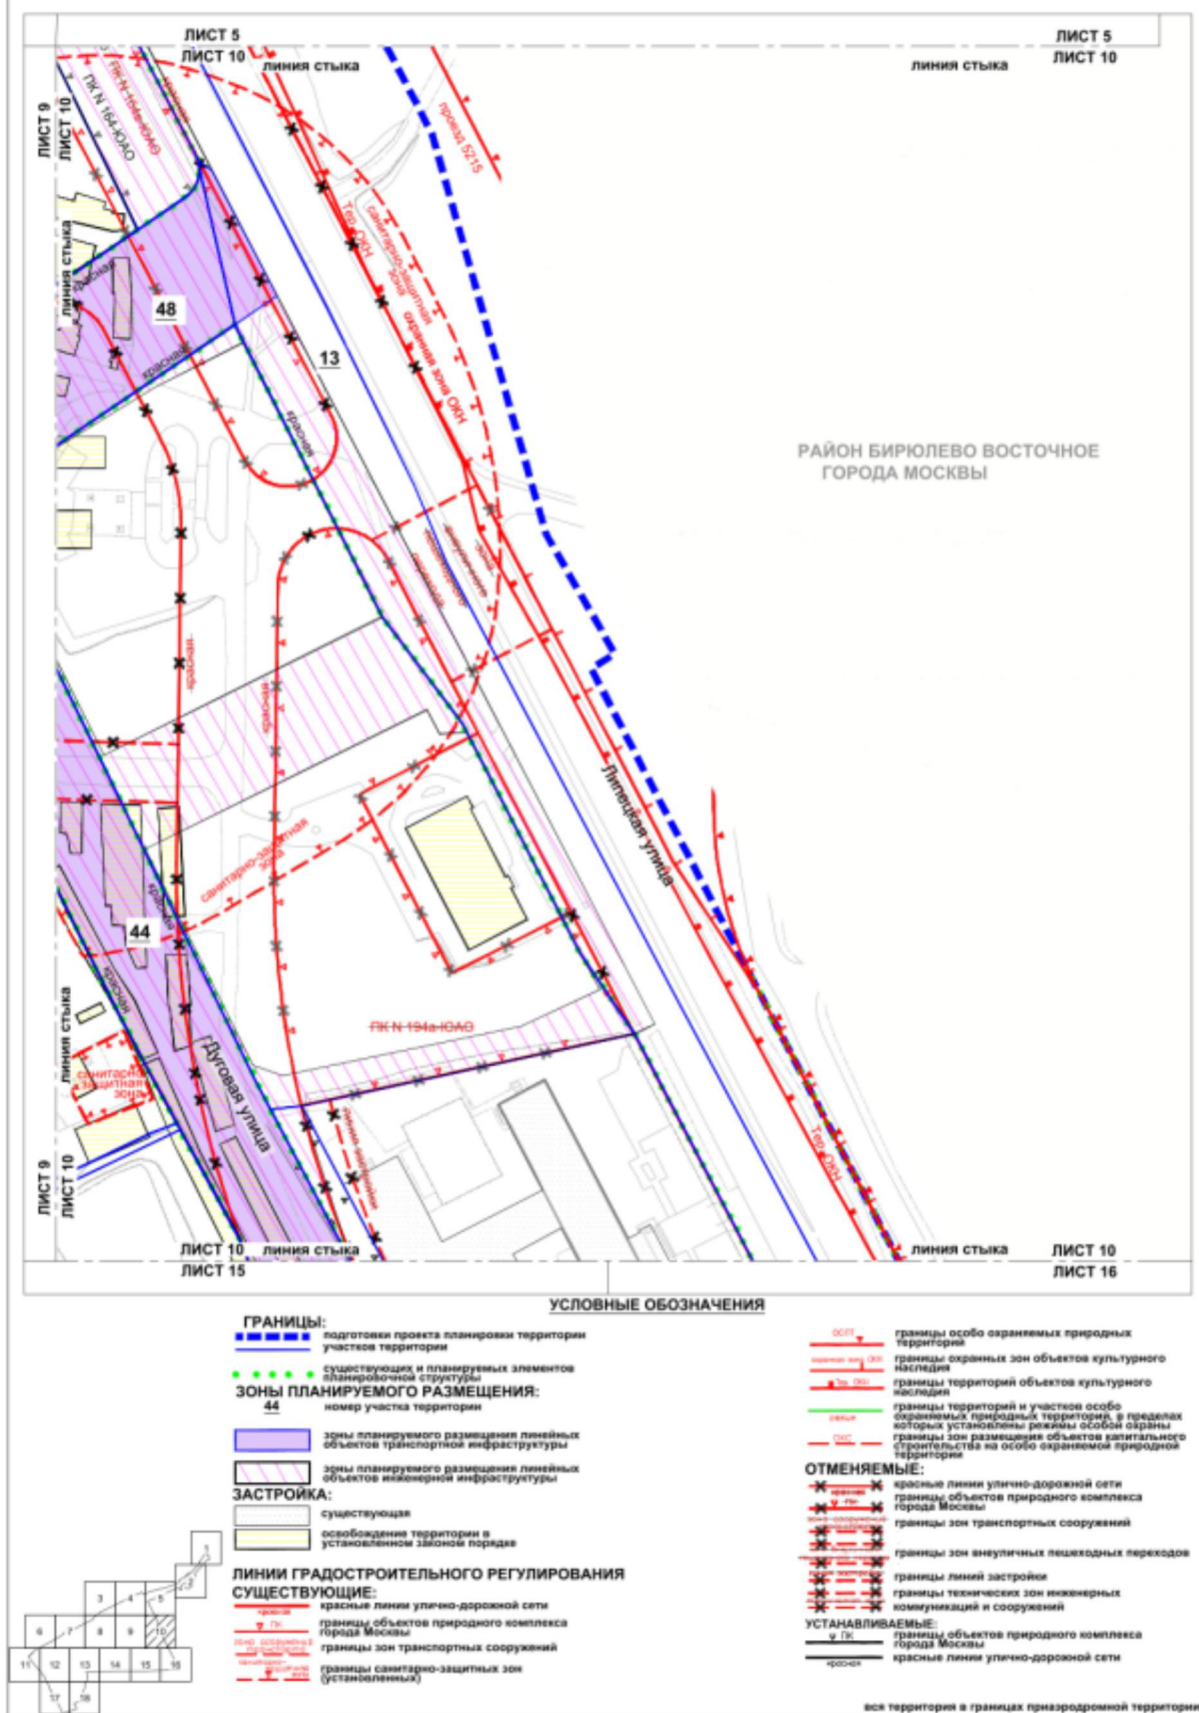

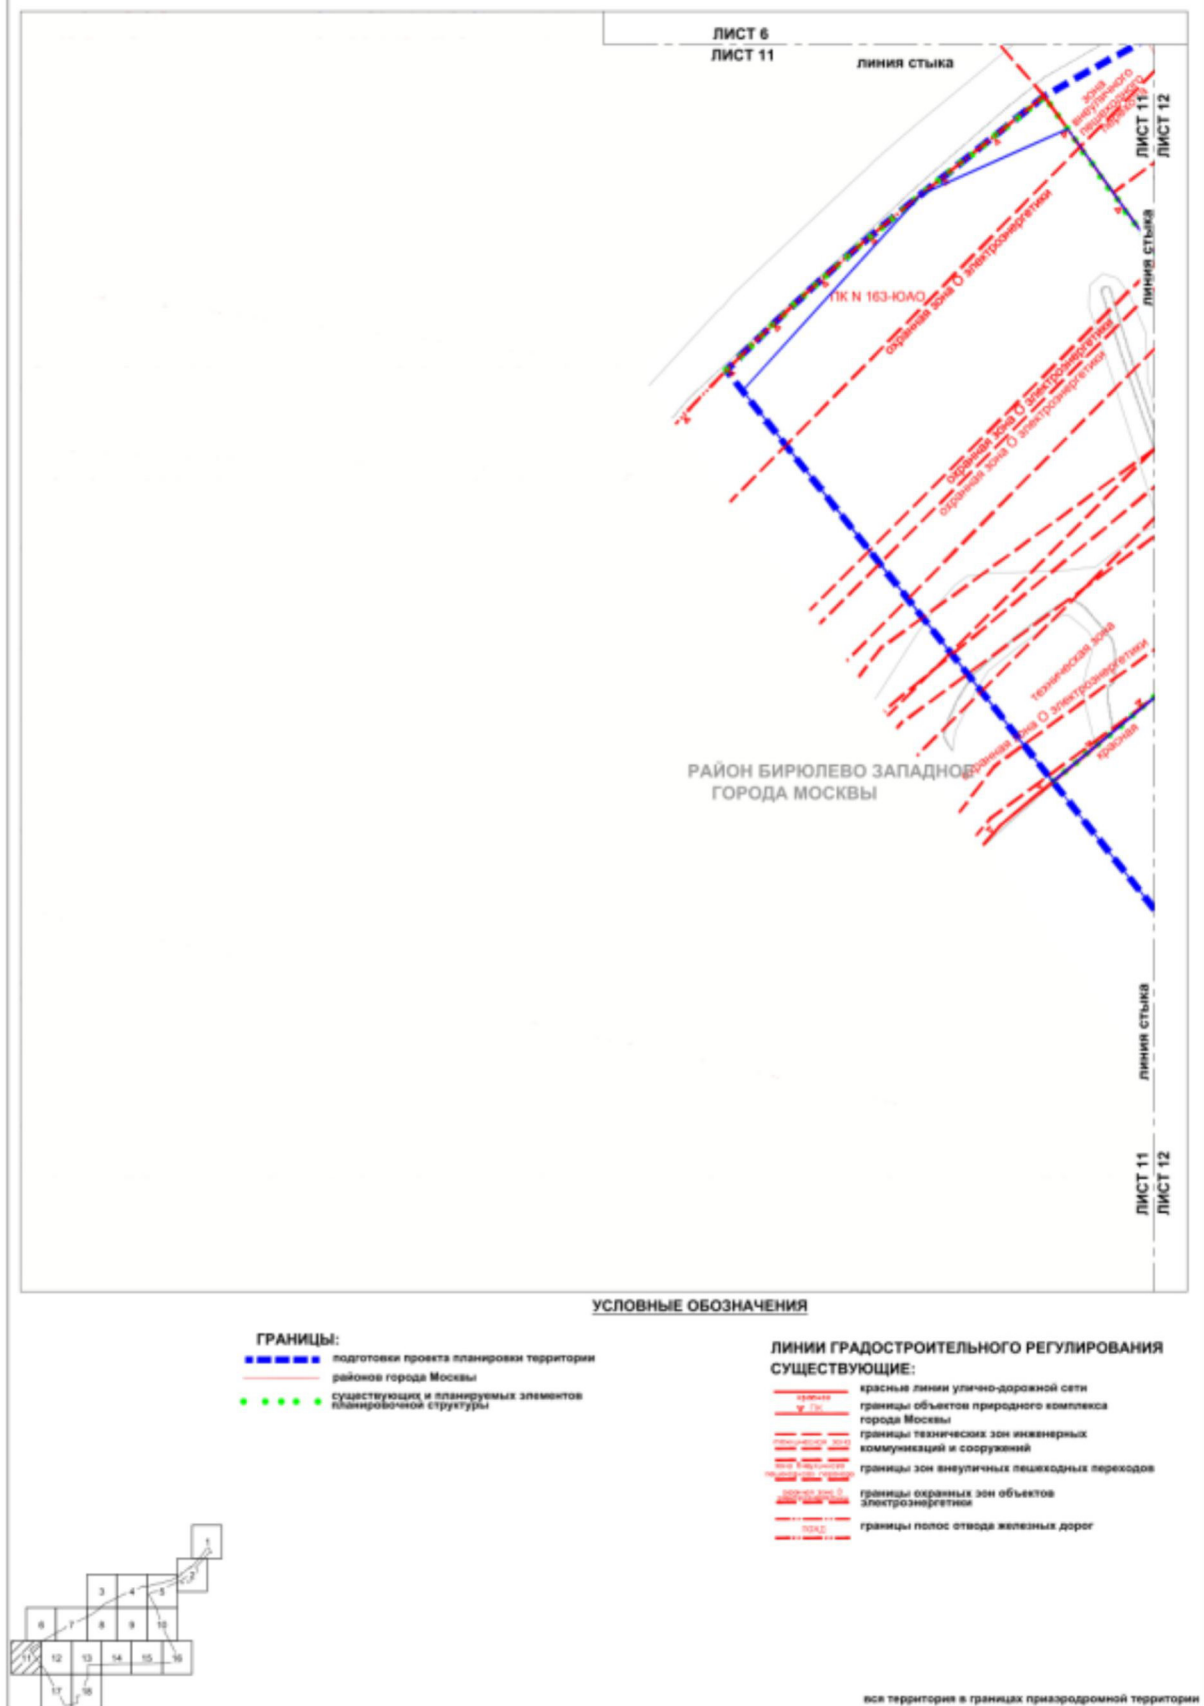


Масштаб 1:2000
район Бирюлево Восточное города Москвы
район Бирюлево Западное города Москвы
Лист 12 из 18

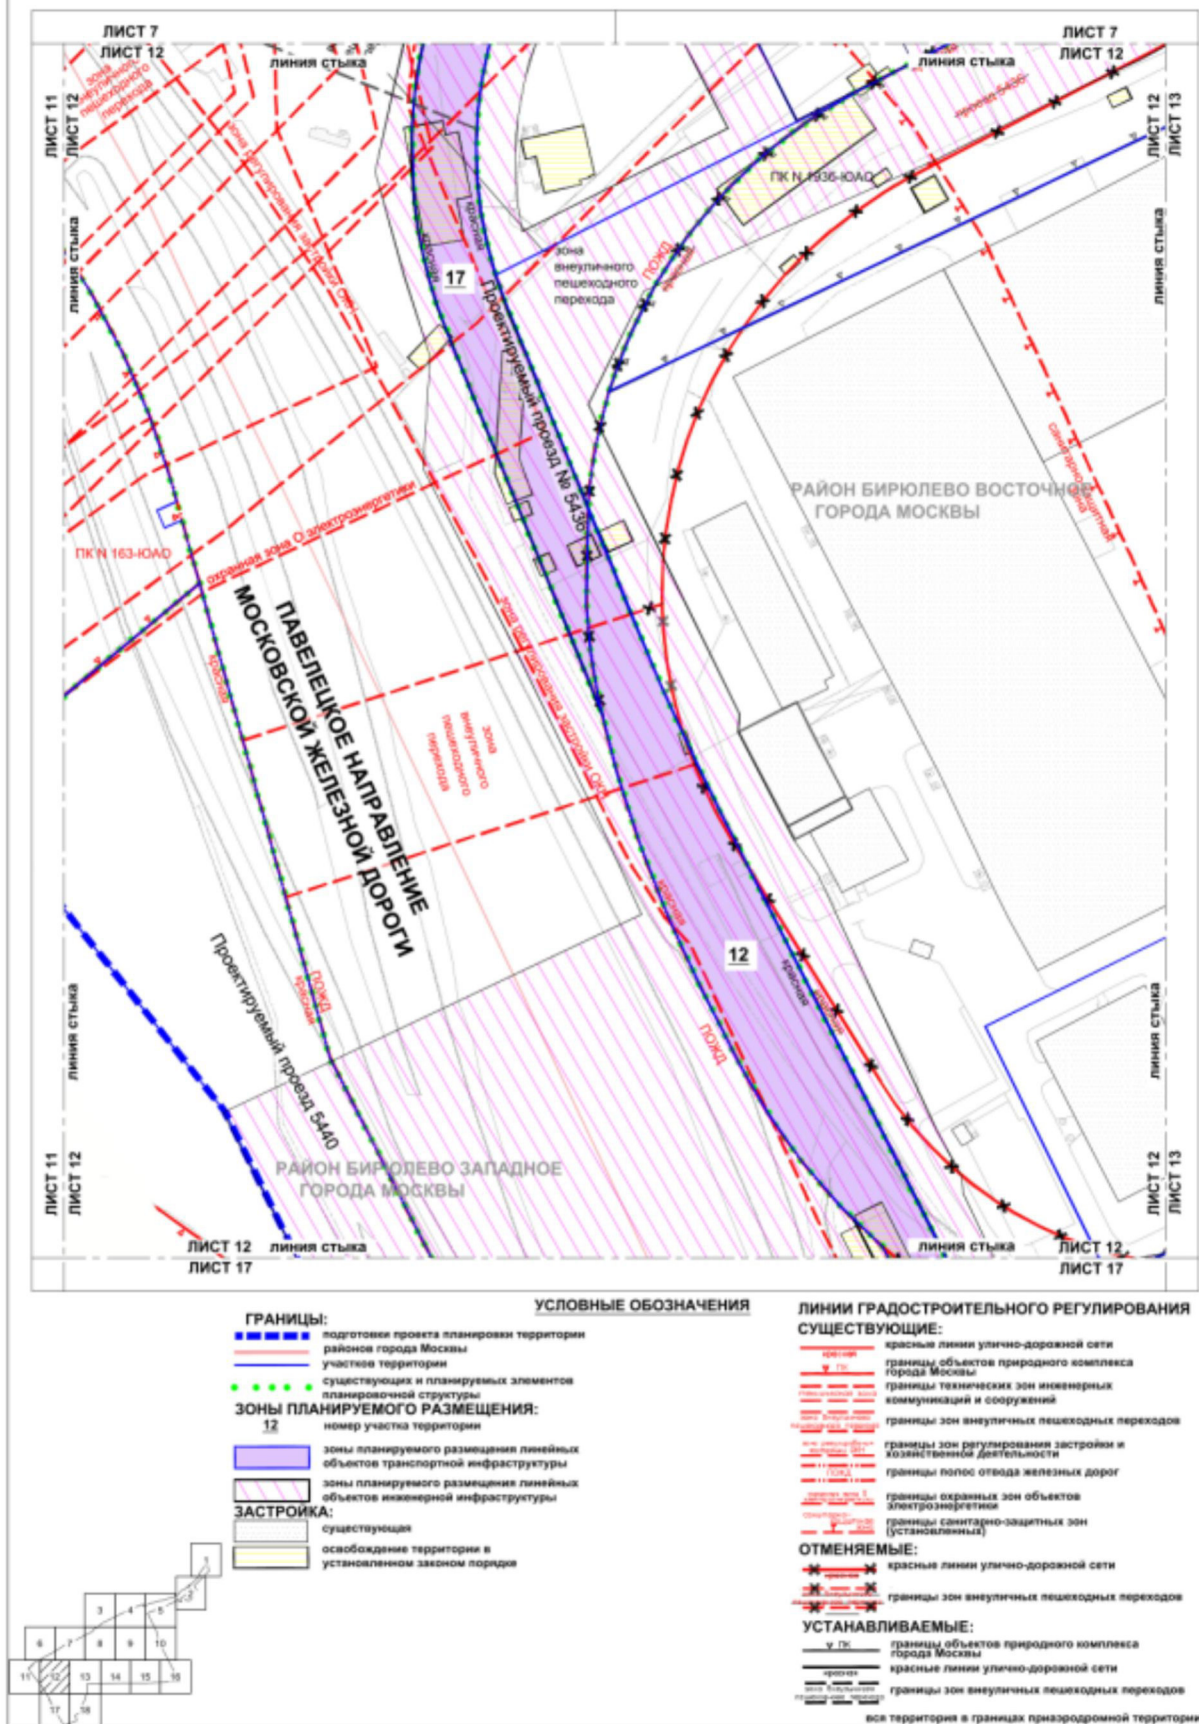

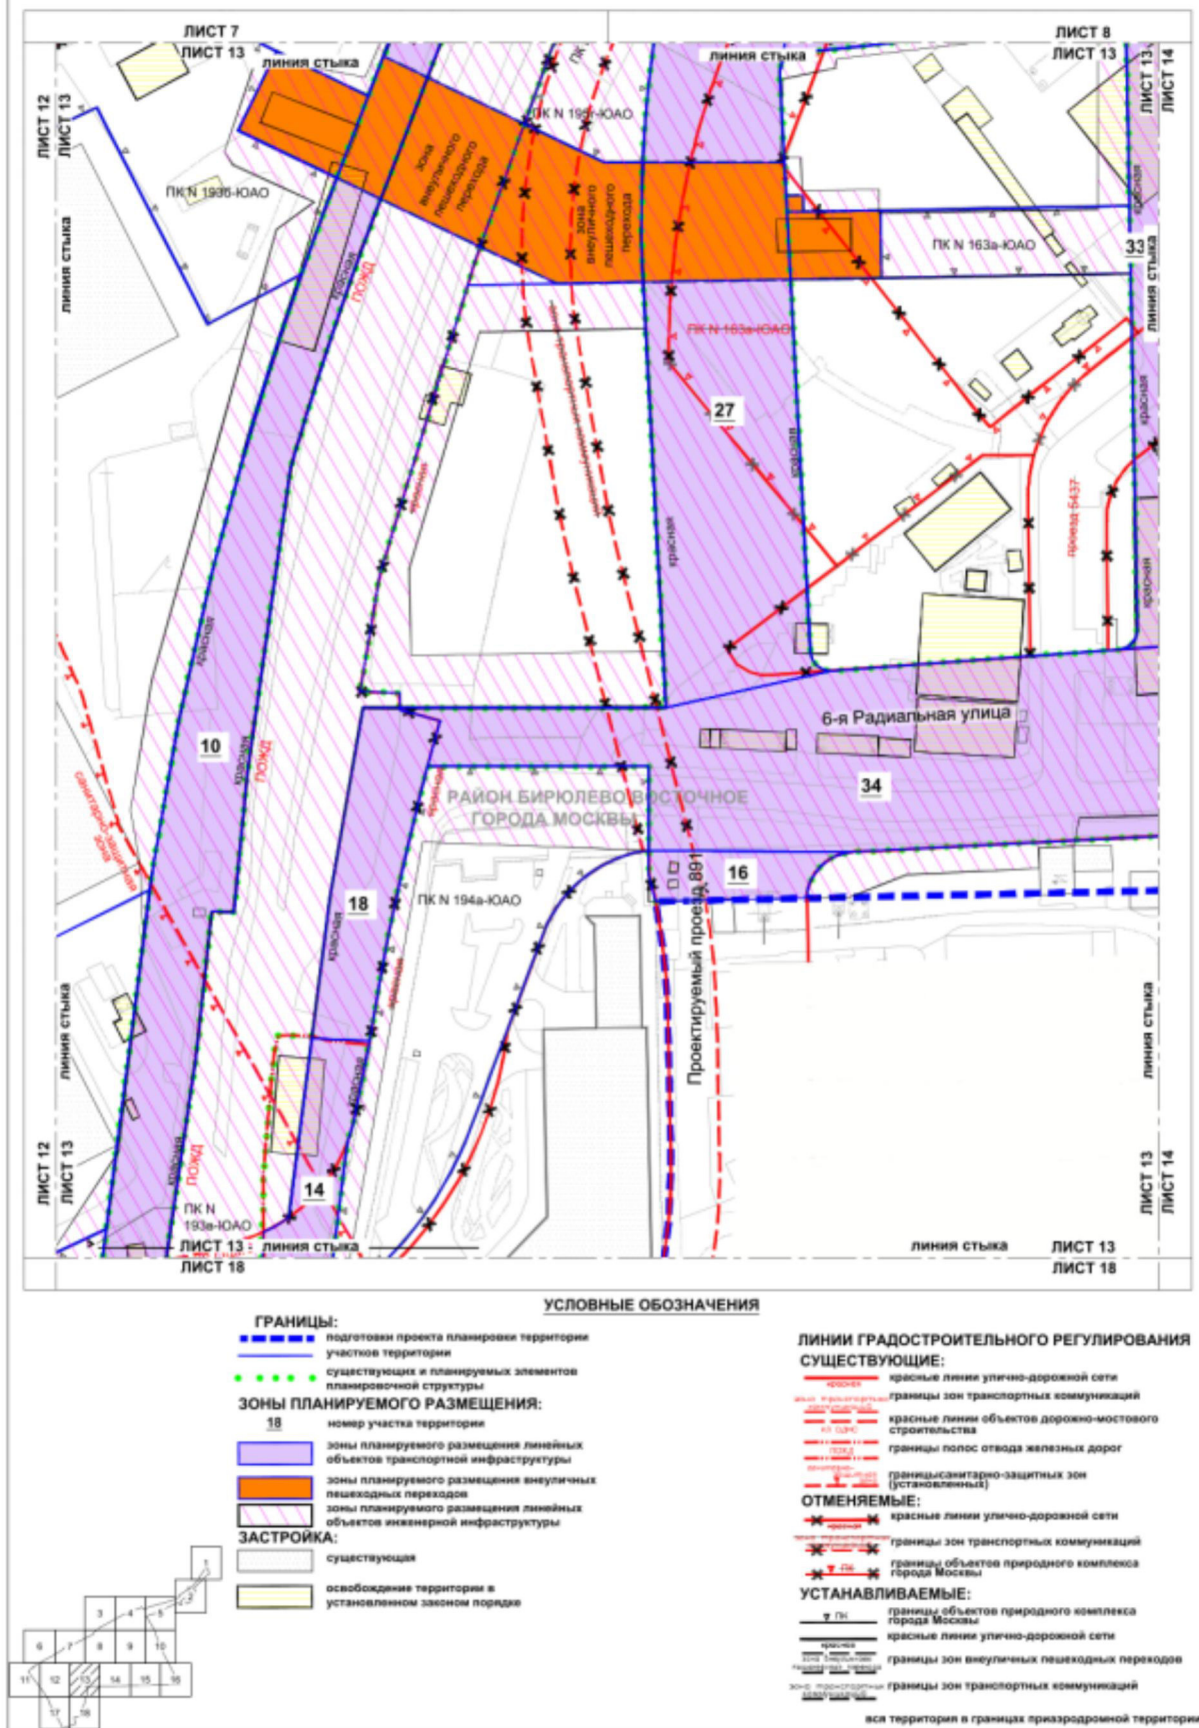

Масштаб 1:2000
район Бирюлево Восточное города Москвы
Лист 14 из 18

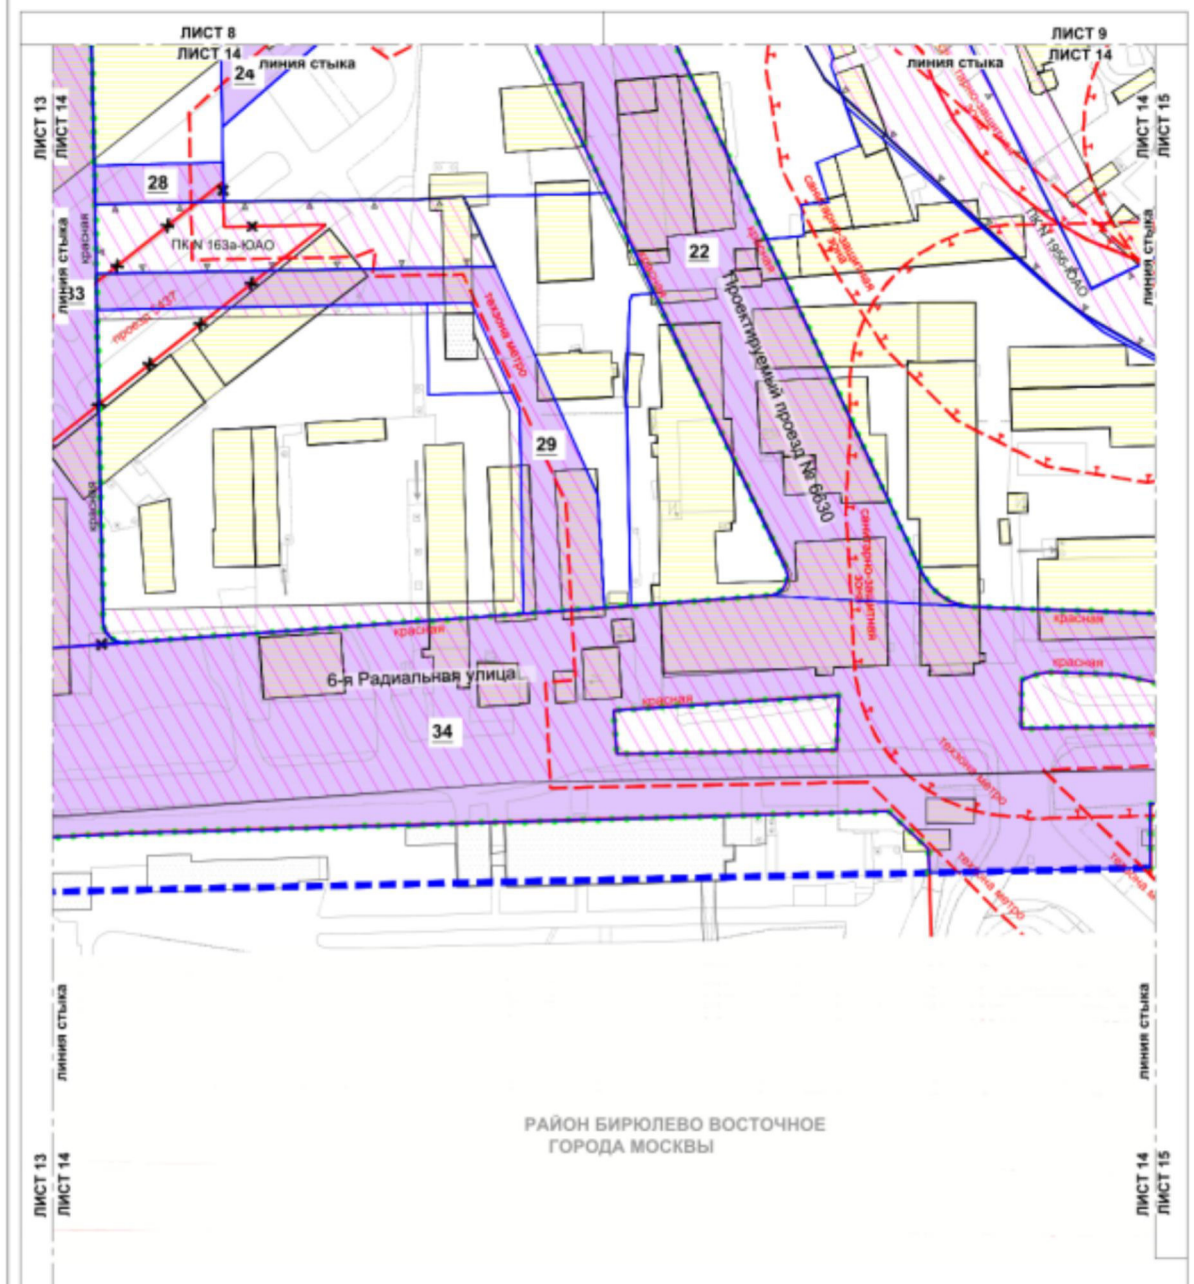

УСЛОВНЫЕ ОБОЗНАЧЕНИЯ

ГРАНИЦЫ:
 ■■■■■ подготовка проекта планировки территории
 ■■■■■ границ участка территории
 ■■■■■ существующих и планируемых элементов планировочной структуры

ЗОНЫ ПЛАНИРУЕМОГО РАЗМЕЩЕНИЯ:

34 номер участка территории
 ■■■■■ зоны планируемого размещения линейных объектов транспортной инфраструктуры
 ■■■■■ зоны планируемого размещения линейных объектов инженерной инфраструктуры

ЗАСТРОЙКА:

■ ■ ■ ■ ■ существующая
 ■ ■ ■ ■ ■ освобождение территории в установленном законом порядке

ЛИНИИ ГРАДОСТРОИТЕЛЬНОГО РЕГУЛИРОВАНИЯ СУЩЕСТВУЮЩИЕ:

■ ■ ■ ■ ■ красные линии улично-дорожной сети
 ■ ■ ■ ■ ■ границы санитарно-защитных зон (установленные)
 ■ ■ ■ ■ ■ границы зон подтопления (территории слабого подтопления)
 ■ ■ ■ ■ ■ границы технических зон метрополитена

ОТМЕНЯЕМЫЕ:


■ ■ ■ ■ ■ красные линии улично-дорожной сети

УСТАНОВЛИВАЕМЫЕ:


■ ■ ■ ■ ■ границы объектов природного комплекса города Москвы
 ■ ■ ■ ■ ■ красные линии улично-дорожной сети



вся территория в границах природоохранной территории

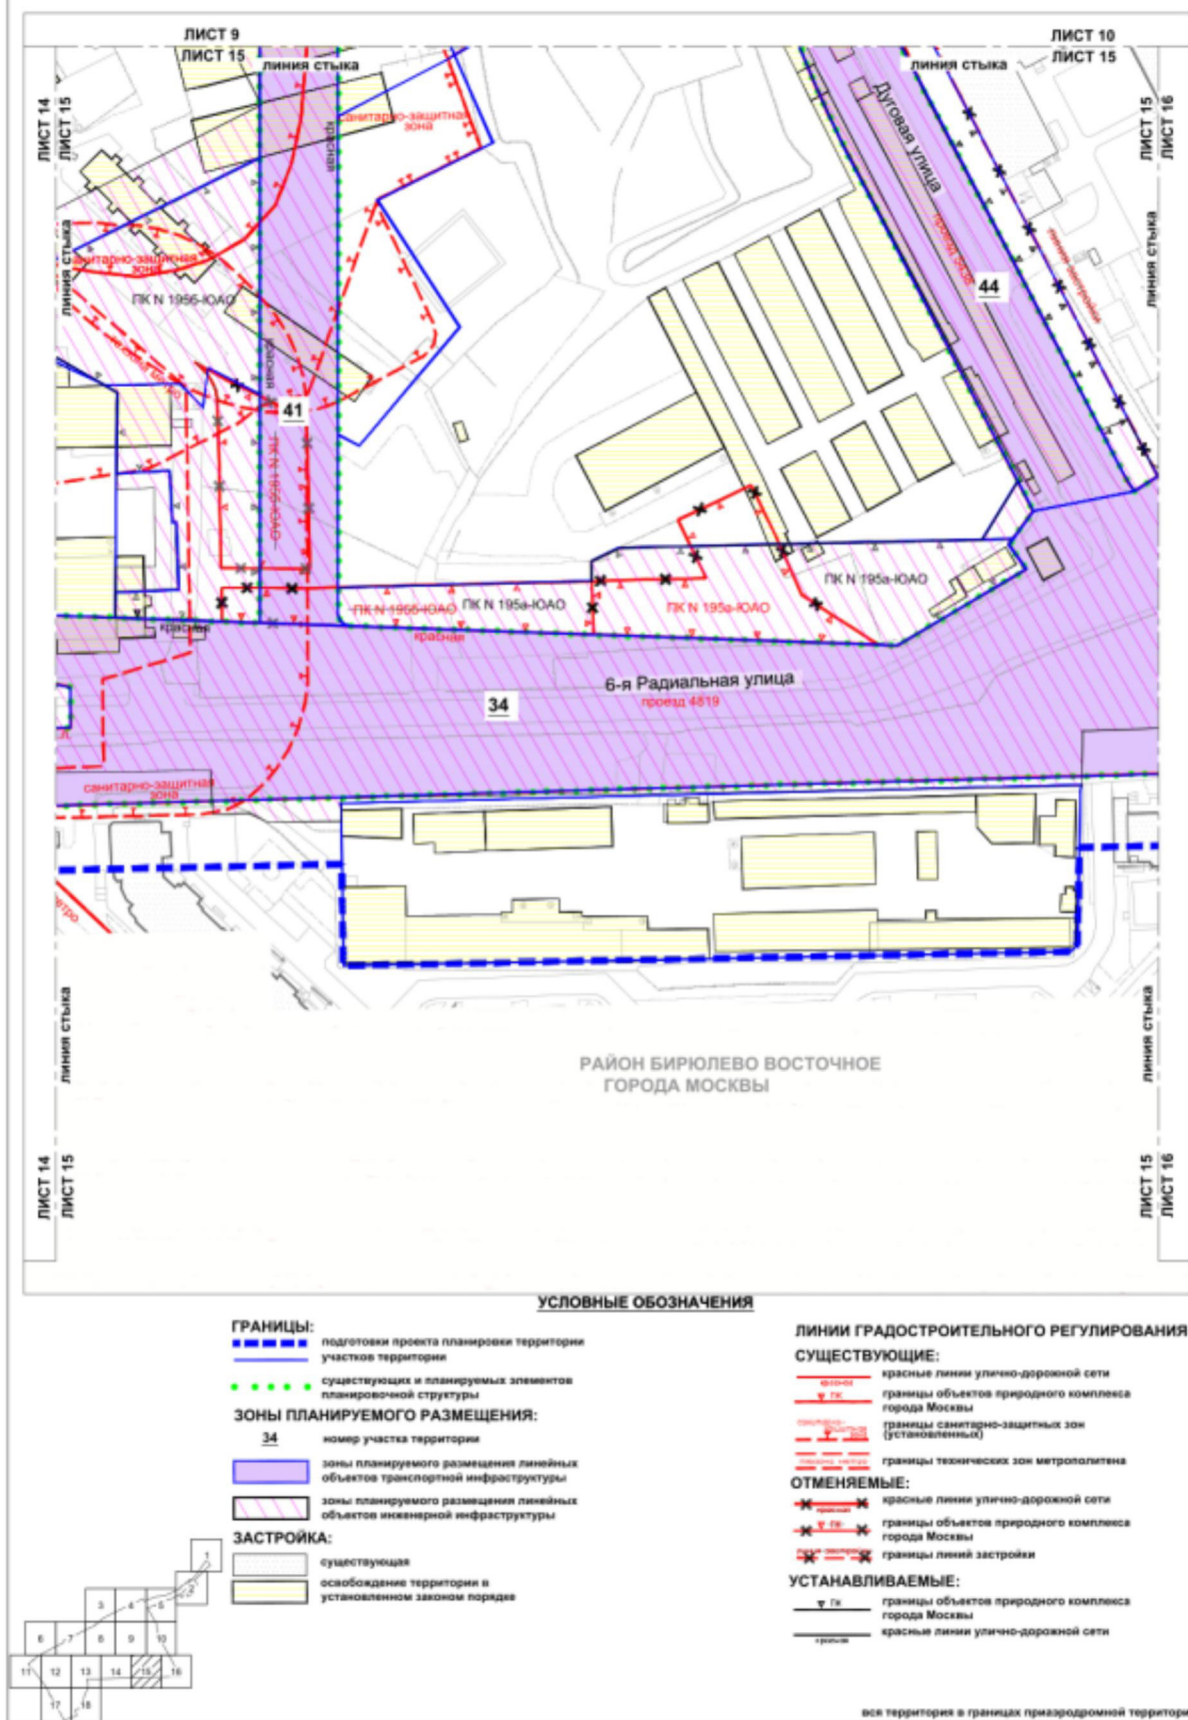

Масштаб 1:2000
район Бирюлево Восточное города Москвы
Лист 16 из 18

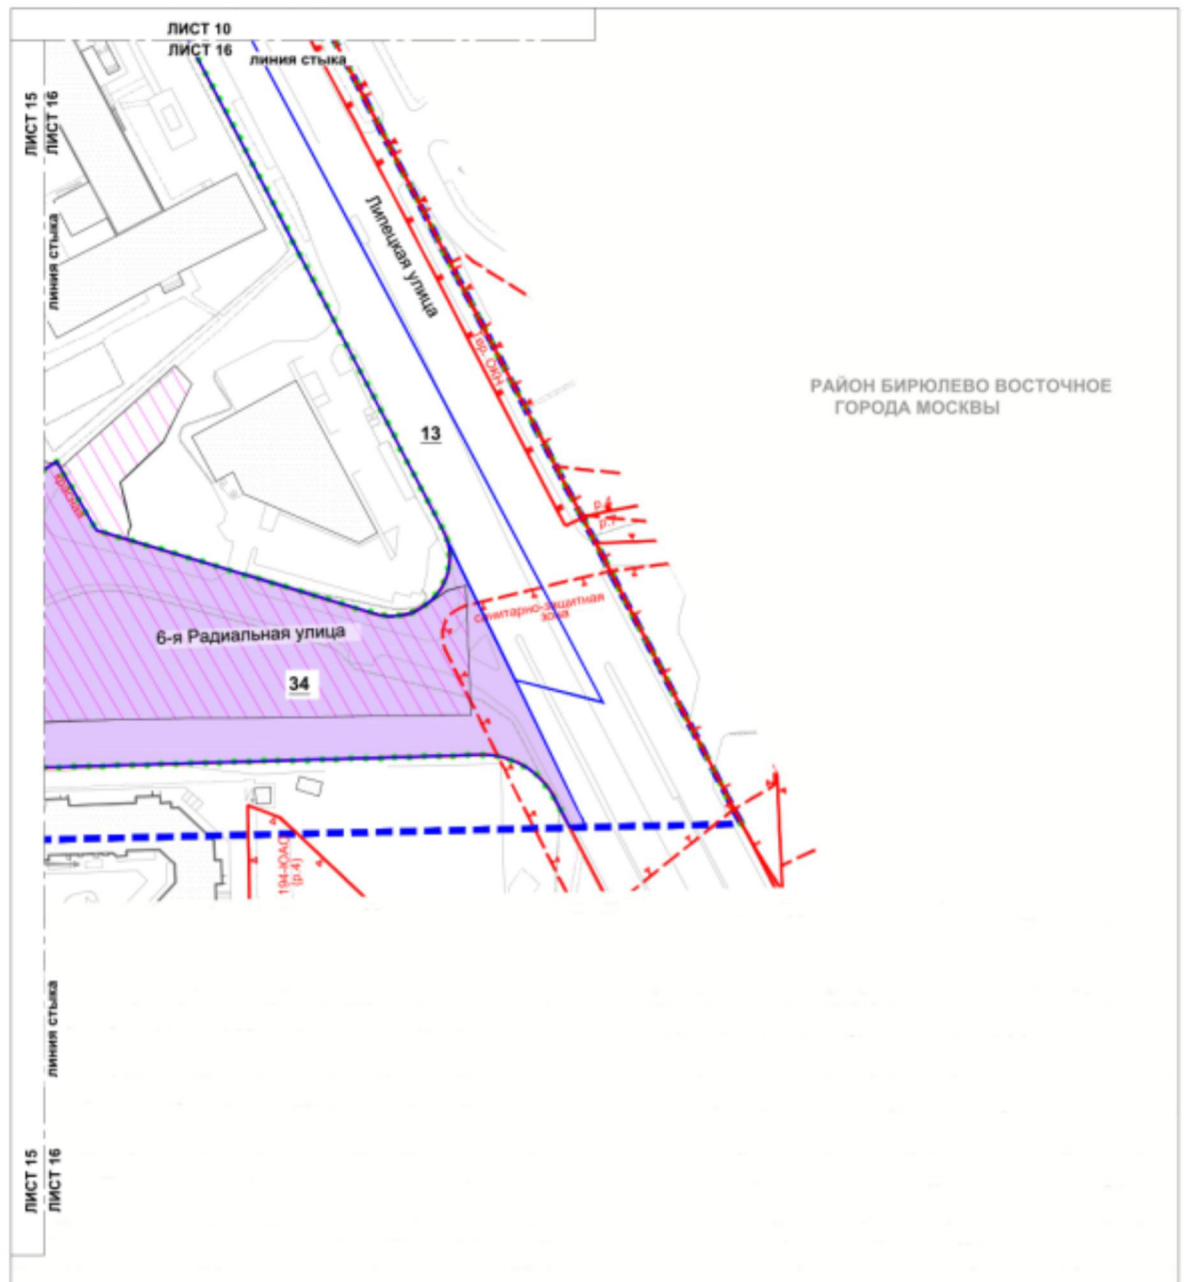

УСЛОВНЫЕ ОБОЗНАЧЕНИЯ

ГРАНИЦЫ:

- подготовка проекта планировки территории
- участок территории
- существующих и планируемых элементов планировочной структуры

ЗОНЫ ПЛАНИРУЕМОГО РАЗМЕЩЕНИЯ:

- 34 номер участка территории
- зоны планируемого размещения линейных объектов транспортной инфраструктуры
- зоны планируемого размещения линейных объектов инженерной инфраструктуры

ЗАСТРОЙКА:

- существующая


ЛИНИИ ГРАДОСТРОИТЕЛЬНОГО РЕГУЛИРОВАНИЯ СУЩЕСТВУЮЩИЕ:

- красные линии улично-дорожной сети
- границы объектов природного комплекса города Москвы
- границы санитарно-защитных зон (установленные)
- границы особо охраняемых природных территорий
- границы охранных зон объектов культурного наследия
- границы территорий и участков особо охраняемых природных территорий, в пределах которых установлены режимы особой охраны
- границы зон размещения объектов капитального строительства на особо охраняемой природной территории
- границы территорий объектов культурного наследия



вся территория в границах пригородной территории

Масштаб 1:2000
район Бирюлево Восточное города Москвы
район Бирюлево Западное города Москвы
Лист 17 из 18

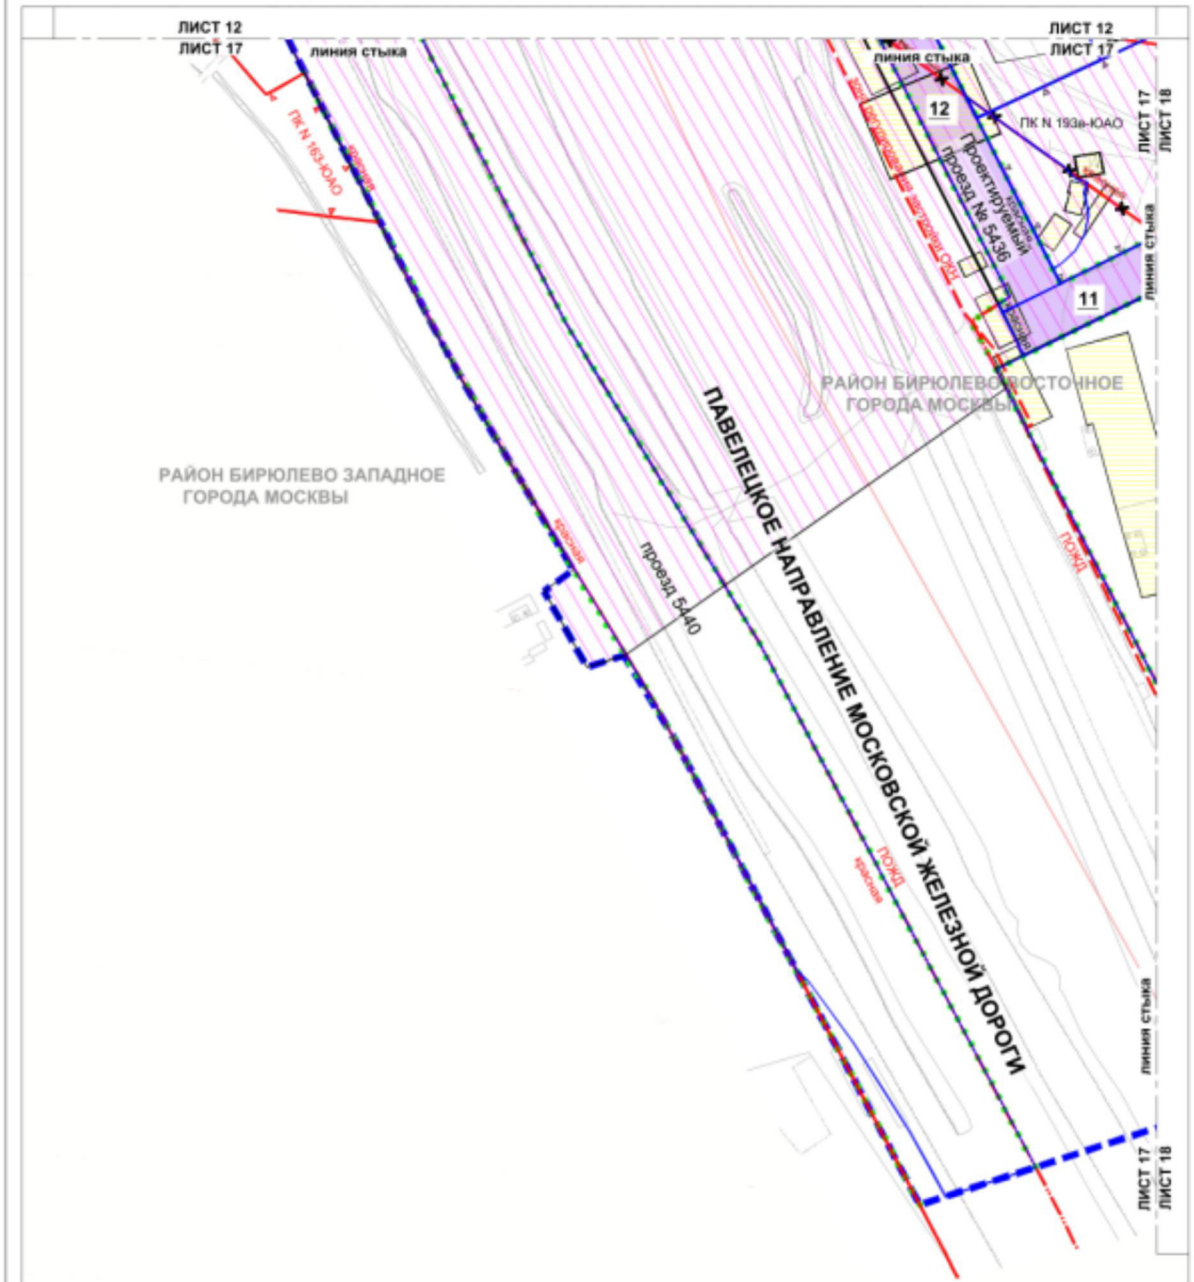

УСЛОВНЫЕ ОБОЗНАЧЕНИЯ

- ГРАНИЦЫ:**
- подготовки проекта планировки территории
 - районов города Москвы
 - участков территории
 - существующих и планируемых элементов планировочной структуры
- ЗОНЫ ПЛАНИРУЕМОГО РАЗМЕЩЕНИЯ:**
- 11 номер участка территории
- зоны планируемого размещения линейных объектов транспортной инфраструктуры
 - зоны планируемого размещения линейных объектов инженерной инфраструктуры
- ЗАСТРОЙКА:**
- освобождение территории в установленном законом порядке

ЛИНИИ ГРАДОСТРОИТЕЛЬНОГО РЕГУЛИРОВАНИЯ СУЩЕСТВУЮЩИЕ:

- красные линии улично-дорожной сети
- границы объектов природного комплекса города Москвы
- границы зон регулирования застройки и хозяйственной деятельности
- границы полос отвода железных дорог
- границы линий застройки

ОТМЕНЯЕМЫЕ:

- красные линии улично-дорожной сети


УСТАНОВЛИВАЕМЫЕ:

- границы объектов природного комплекса города Москвы
- красные линии улично-дорожной сети



вся территория в границах пригородной территории

Масштаб 1:2000
район Бирюлево Восточное города Москвы
район Бирюлево Западное города Москвы
Лист 18 из 18

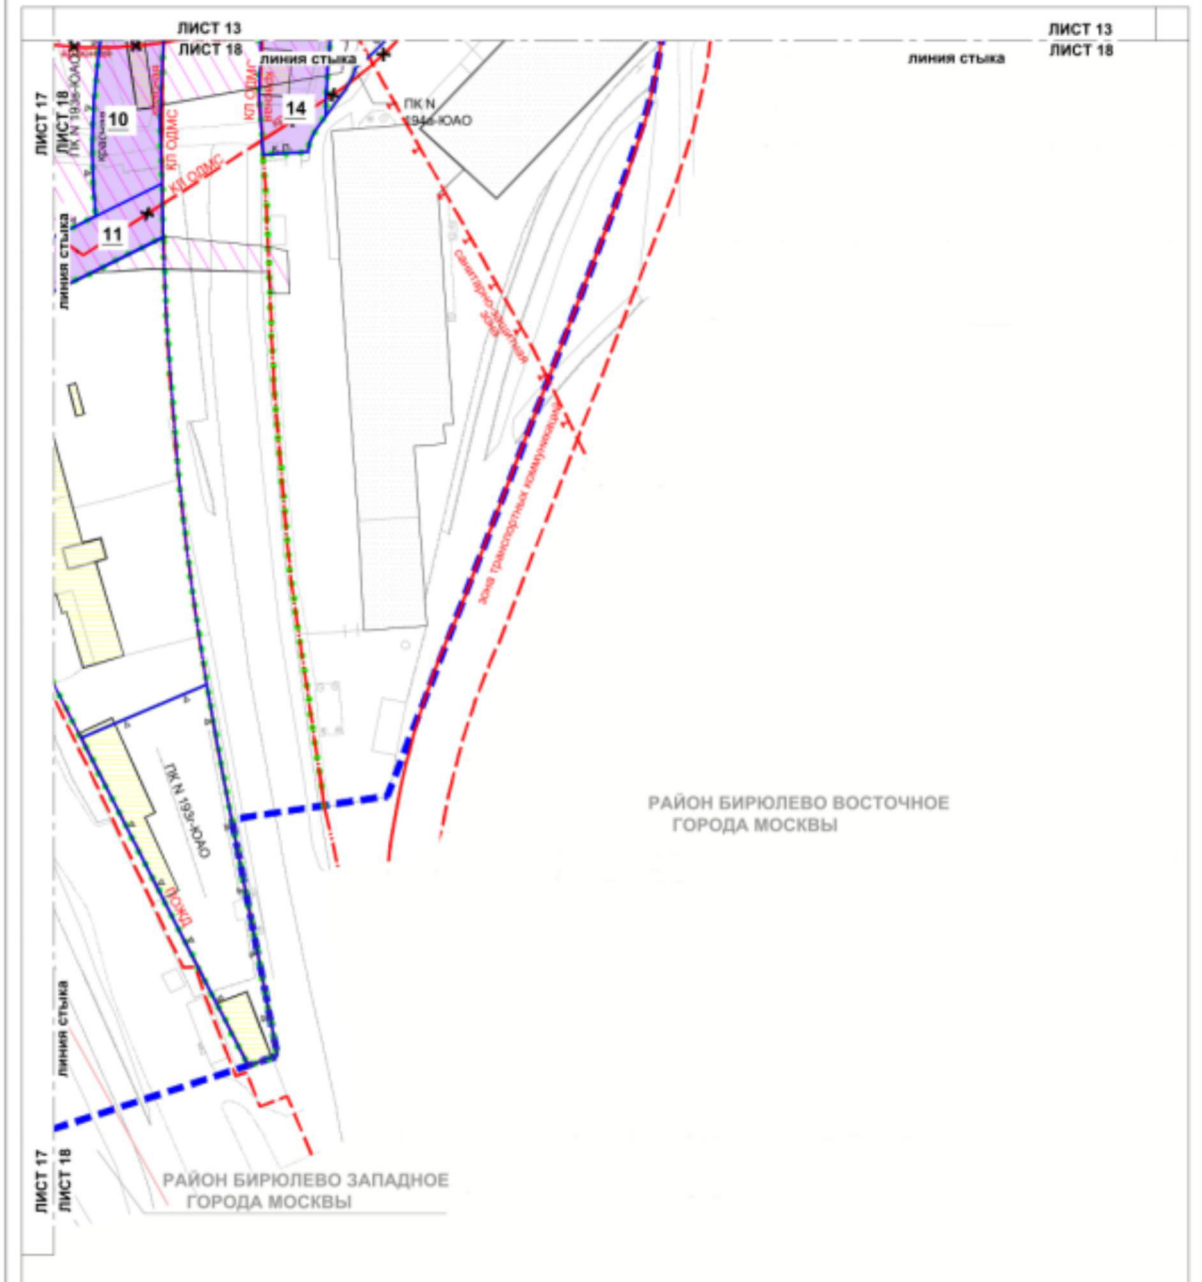

УСЛОВНЫЕ ОБОЗНАЧЕНИЯ

ГРАНИЦЫ:
 ■■■■■ подготовка проекта планировки территории
 ————— районной территории
 ————— участка территории
 существующие и планируемые элементы планировочной структуры

ЗОНЫ ПЛАНИРУЕМОГО РАЗМЕЩЕНИЯ:
 10 номер участка территории
 ■■■■■ зоны планируемого размещения линейных объектов транспортной инфраструктуры
 ■■■■■ зоны планируемого размещения линейных объектов инженерной инфраструктуры

ЗАСТРОЙКА:
 ■■■■■ существующая
 ■■■■■ освобождение территории в установленном законом порядке

ЛИНИИ ГРАДОСТРОИТЕЛЬНОГО РЕГУЛИРОВАНИЯ СУЩЕСТВУЮЩИЕ:

— красные линии улично-дорожной сети
 — границы зон транспортных коммуникаций
 — красные линии объектов дорожно-мостового строительства
 — границы зон регулирования застройки и хозяйственной деятельности
 — границы полос отвода железных дорог
 — границы санитарно-защитных зон (установленных)

ОТМЕНЯЕМЫЕ:

— красные линии улично-дорожной сети

УСТАНОВЛИВАЕМЫЕ:

— границы объектов природного комплекса города Москвы
 — красные линии улично-дорожной сети



вся территория в границах пригородной территории