

Приложение 2
к постановлению Правительства Москвы
от 12 сентября 2023 г. № 1755-ПП


Внесение изменения в приложение 1 к постановлению
Правительства Москвы от 23 сентября 2020 г. № 1577-ПП

1.2(1). Чертеж границ зон планируемого размещения линейных объектов

Масштаб 1:2000
район Нагатинно-Садовники города Москвы
район Москворечье-Сабурово города Москвы
Лист 1 из 12

Условные обозначения


-  границы внесения изменений в проект планировки территории
 -  границы районов города Москвы
 -  границы зон планируемого размещения линейных объектов
- Зоны планируемого размещения линейных объектов:
-  наземных сооружений
 -  номера характерных точек границ зон планируемого размещения линейных объектов
 -  номер зоны планируемого размещения объектов капитального строительства

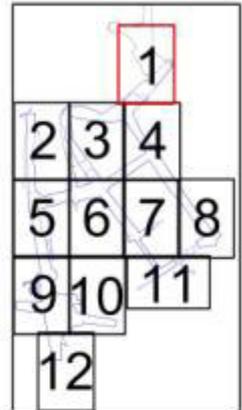

район Нагатинно-Садовники
города Москвы

район Москворечье-Сабурово
города Москвы

район Москворечье-Сабурово
города Москвы

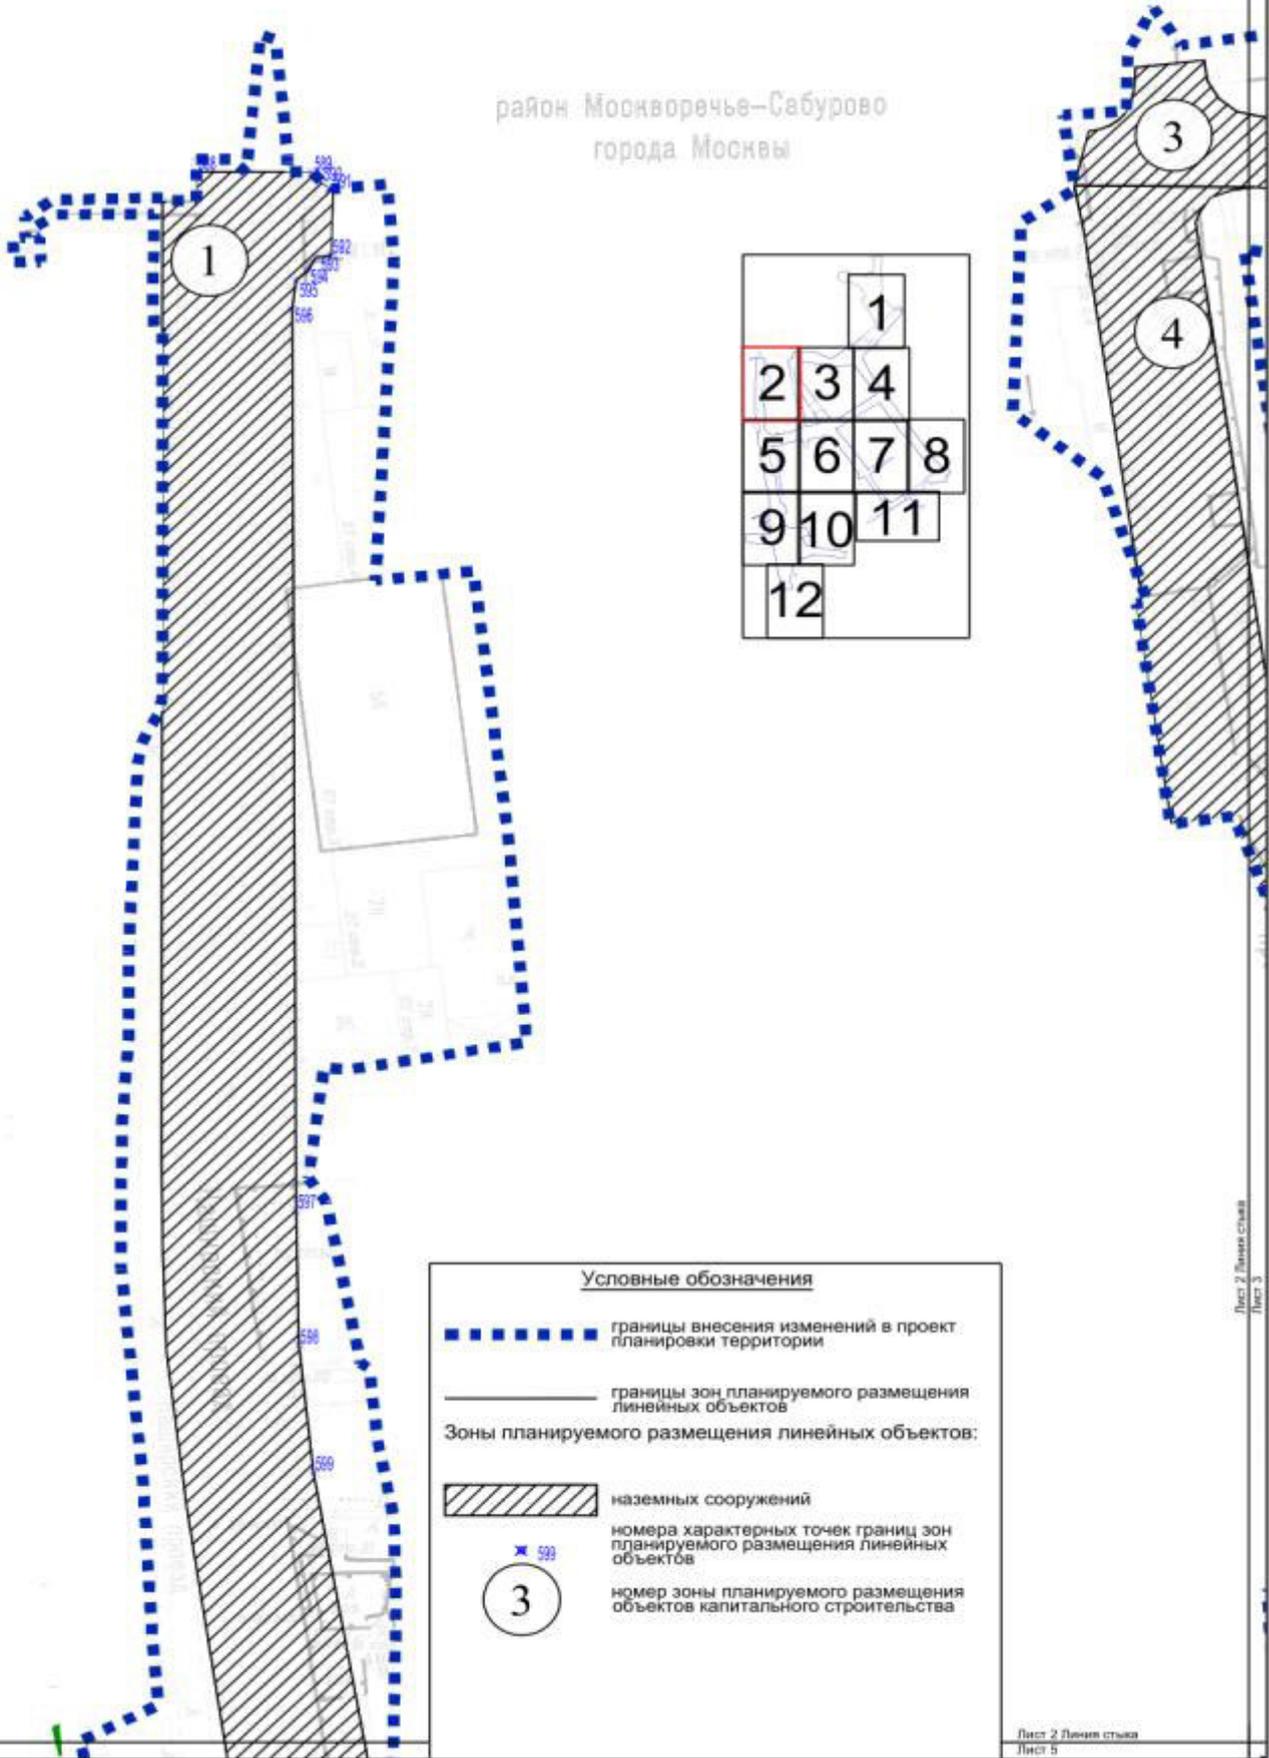

		1	
2	3	4	
5	6	7	8
9	10	11	
12			

Условные обозначения


-  границы внесения изменений в проект планировки территории
-  границы зон планируемого размещения линейных объектов

Зоны планируемого размещения линейных объектов:

-  наземных сооружений
-  номера характерных точек границ зон планируемого размещения линейных объектов
-  номер зоны планируемого размещения объектов капитального строительства

Лист 2 Линия стиля
Лист 3

Масштаб 1:2000
 район Нагатино-Садовники города Москвы
 район Москворечье-Сабурово города Москвы
 Лист 3 из 12

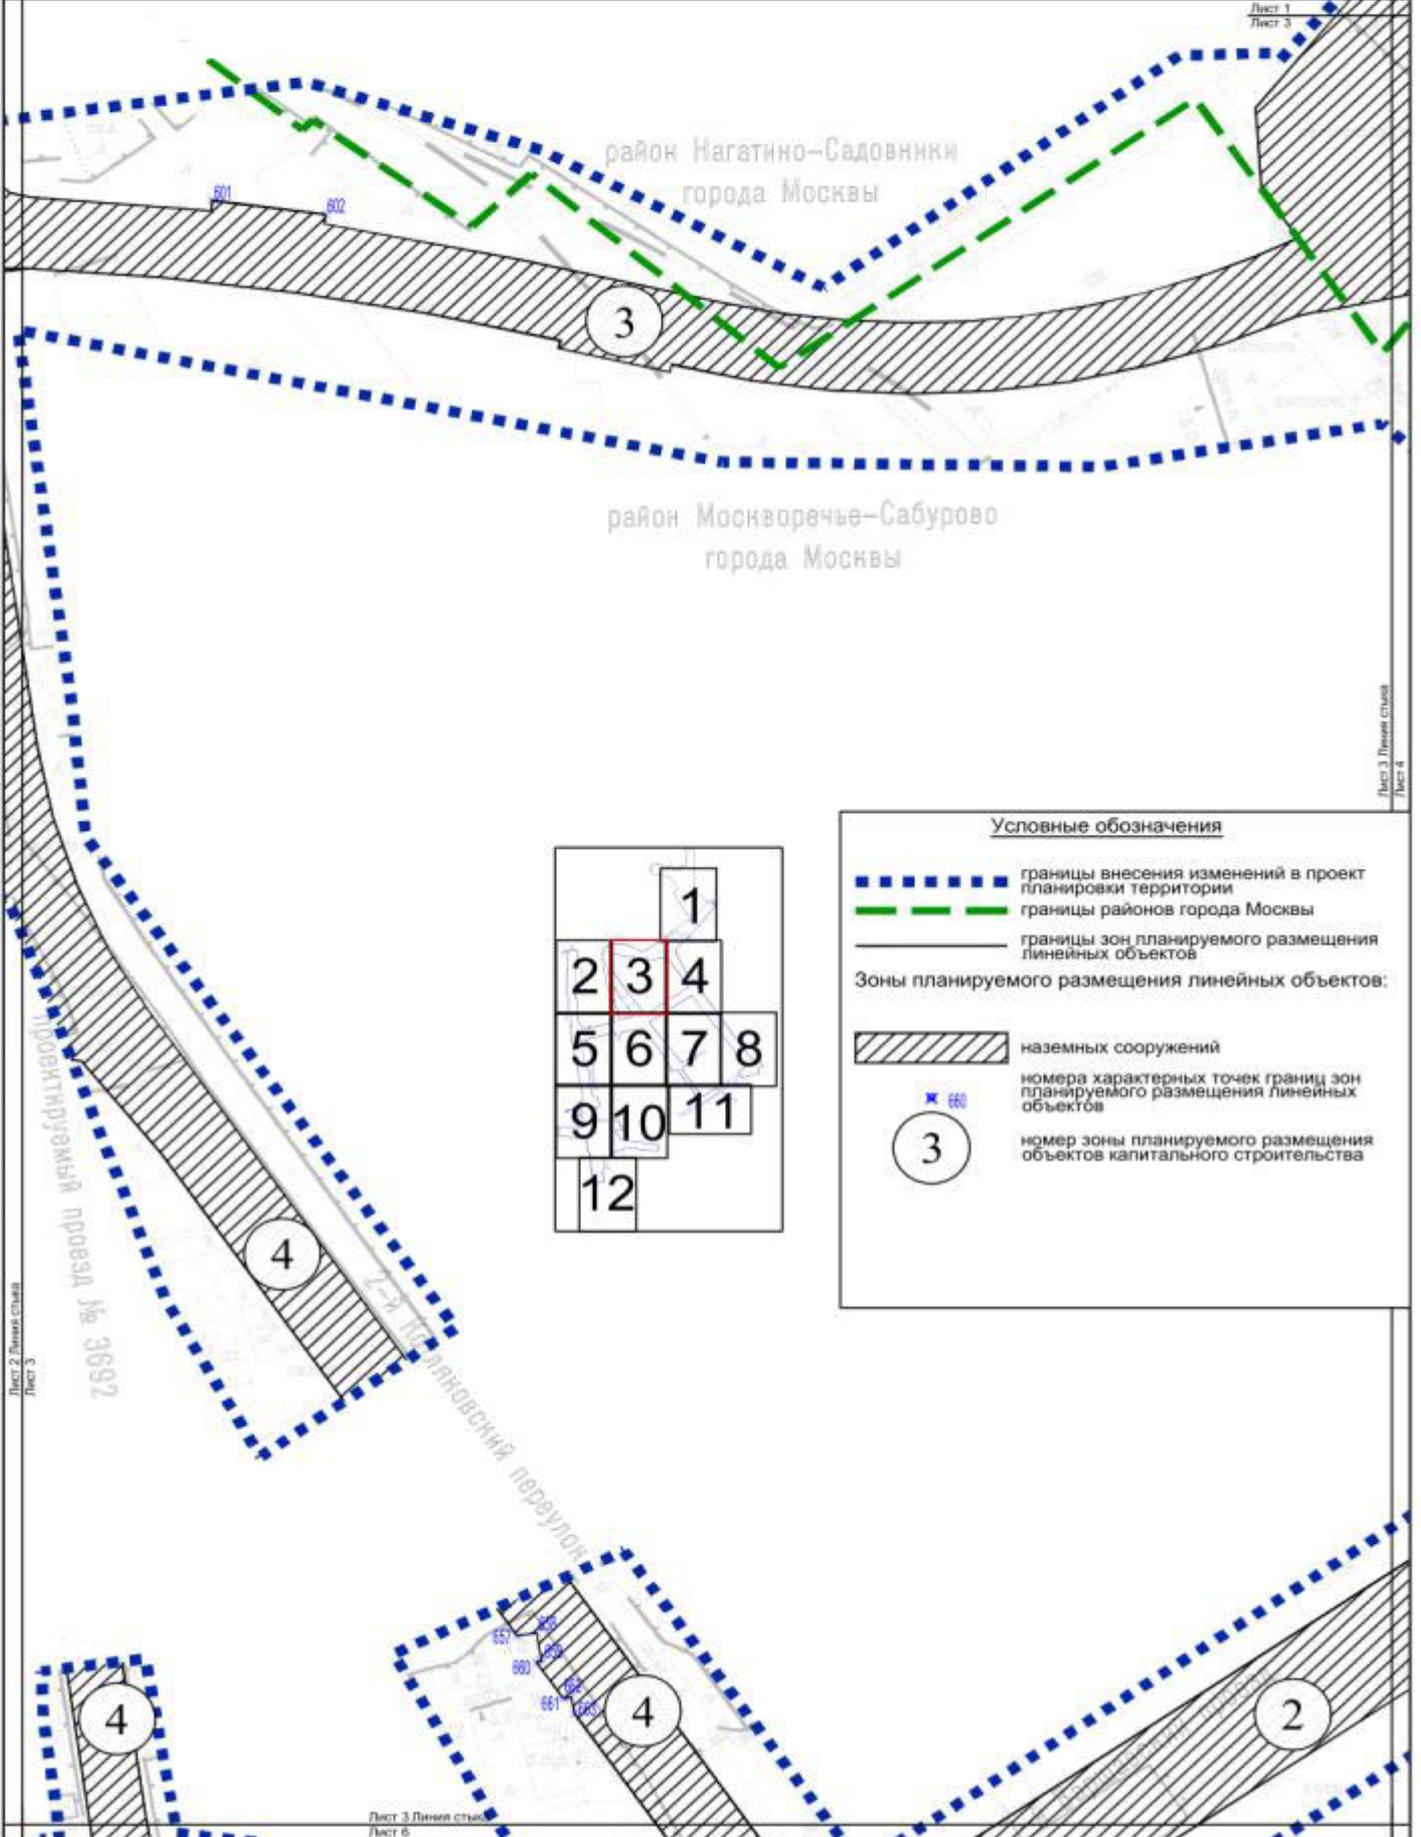

			1	
2	3	4		
5	6	7	8	
9	10	11		
12				

Условные обозначения

- границы внесения изменений в проект планировки территории
- границы районов города Москвы
- границы зон планируемого размещения линейных объектов

Зоны планируемого размещения линейных объектов:

- наземных сооружений
- номера характерных точек границ зон планируемого размещения линейных объектов
- номер зоны планируемого размещения объектов капитального строительства


Лист 2 Линейная станция
Лист 3

Лист 3 Линейная станция
Лист 4

Лист 3 Линейная станция
Лист 6

Масштаб 1:2000
 район Нагатинно-Садовники города Москвы
 район Москворечье-Сабурово города Москвы
 Лист 4 из 12

Лист 1 Линия стыка
 Лист 4

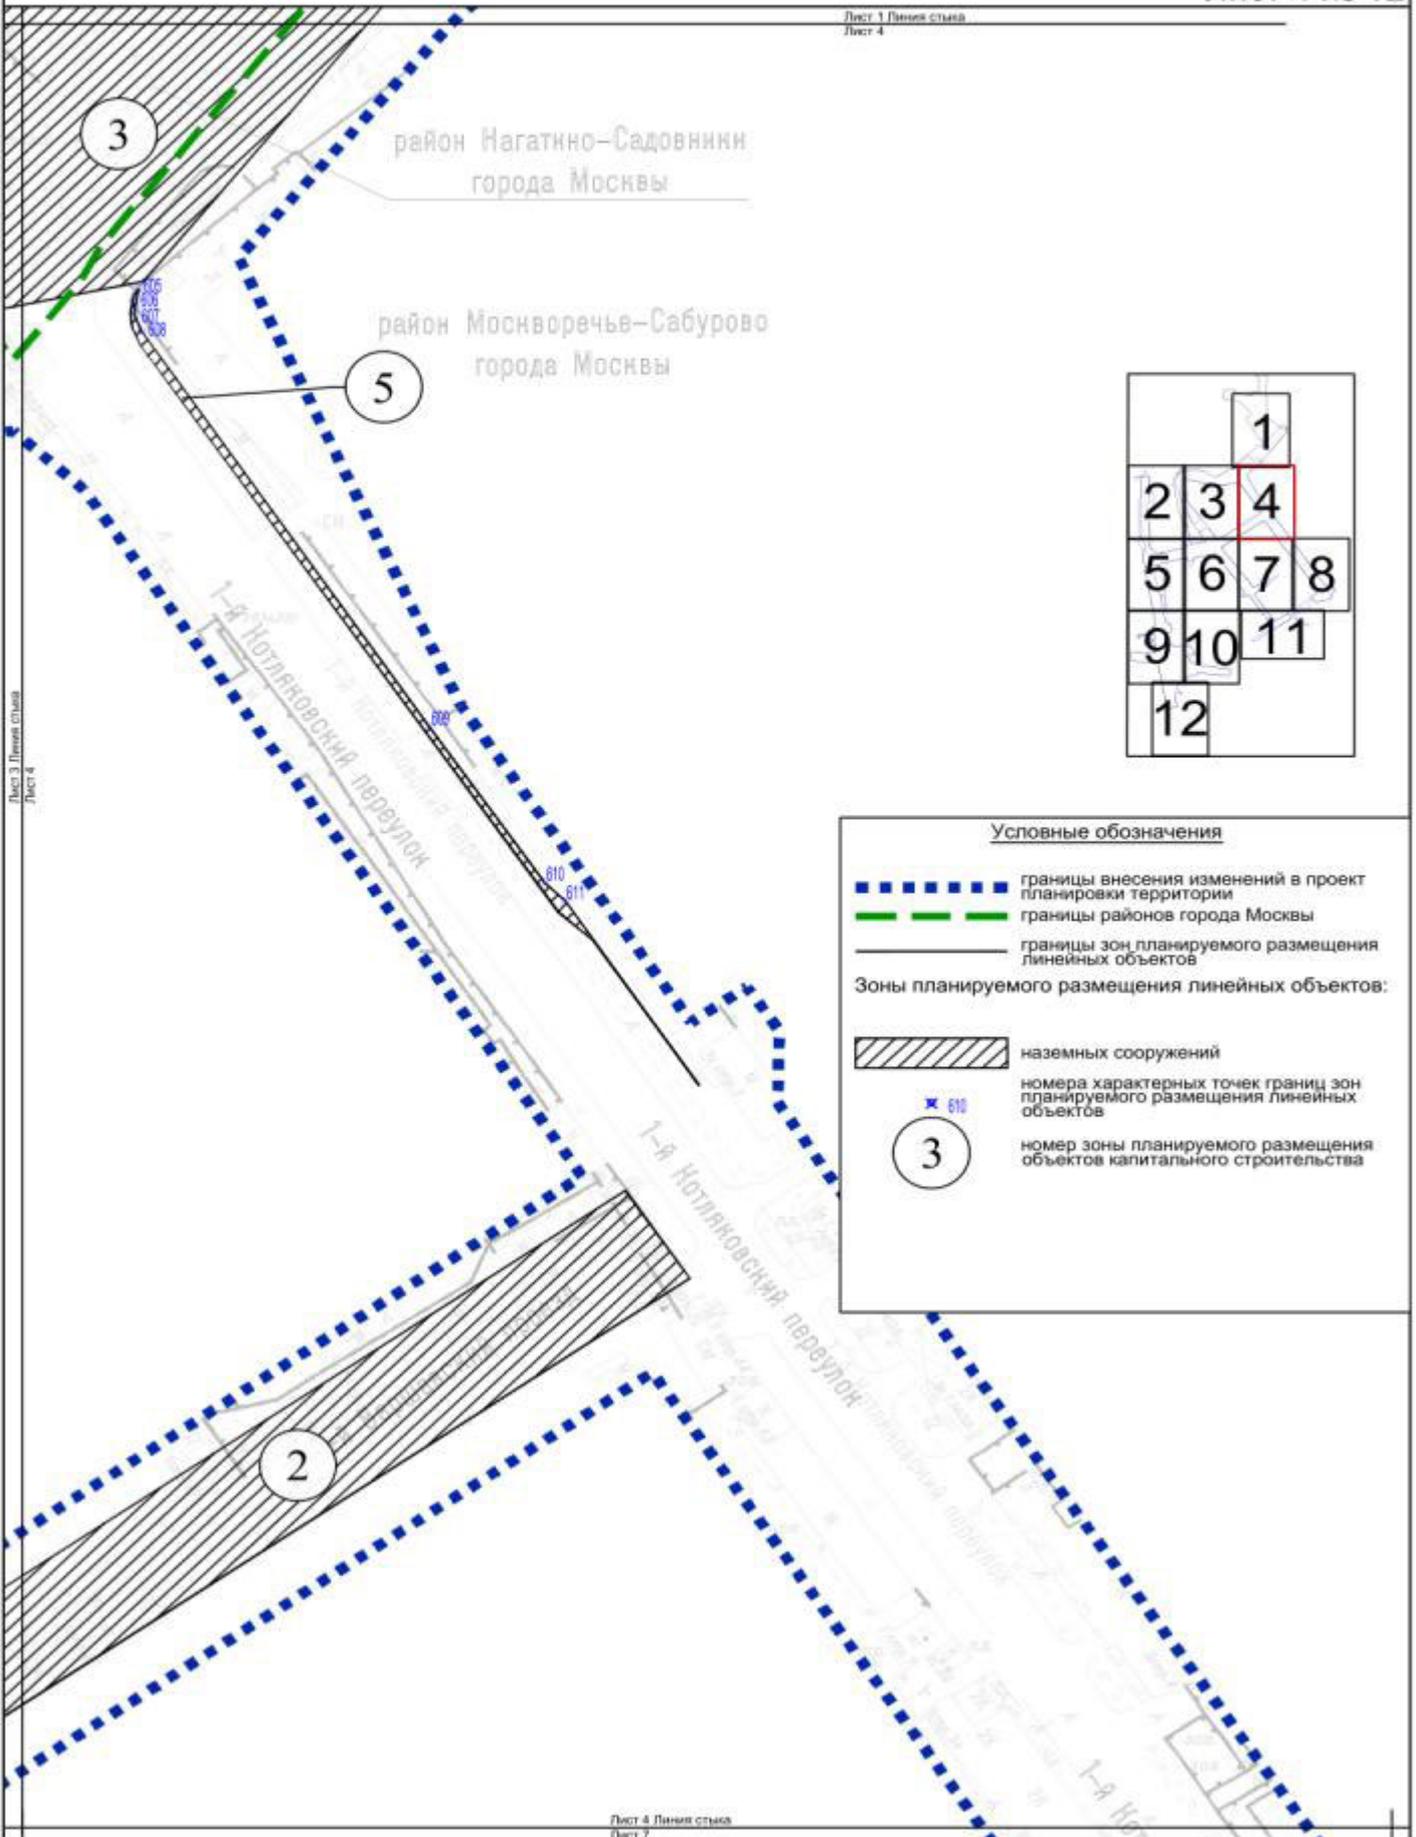

			1	
2	3	4	4	
5	6	7	8	
9	10	11		
	12			

Условные обозначения

- границы внесения изменений в проект планировки территории
- границы районов города Москвы
- границы зон планируемого размещения линейных объектов

Зоны планируемого размещения линейных объектов:

- ▨ наземных сооружений
- × 610 номера характерных точек границ зон планируемого размещения линейных объектов
- 3 номер зоны планируемого размещения объектов капитального строительства

Лист 4 Линия стыка
 Лист 7

Масштаб 1:2000
район Москворечье-Сабурово города Москвы
Лист 5 из 12

Лист 2 Линия стыка
Лист 5

район Москворечье-Сабурово
города Москвы

			1	
2	3	4		
5	6	7	8	
9	10	11		
12				


Условные обозначения

-  границы внесения изменений в проект планировки территории
-  границы зон планируемого размещения линейных объектов
- Зоны планируемого размещения линейных объектов:
 -  наземных сооружений
 -  номера характерных точек границ зон планируемого размещения линейных объектов
 -  номер зоны планируемого размещения объектов капитального строительства

Лист 5 Линия стыка
Лист 8

Лист 5 Линия стыка
Лист 9


Масштаб 1:2000
район Москворечье-Сабурово города Москвы
Лист 6 из 12

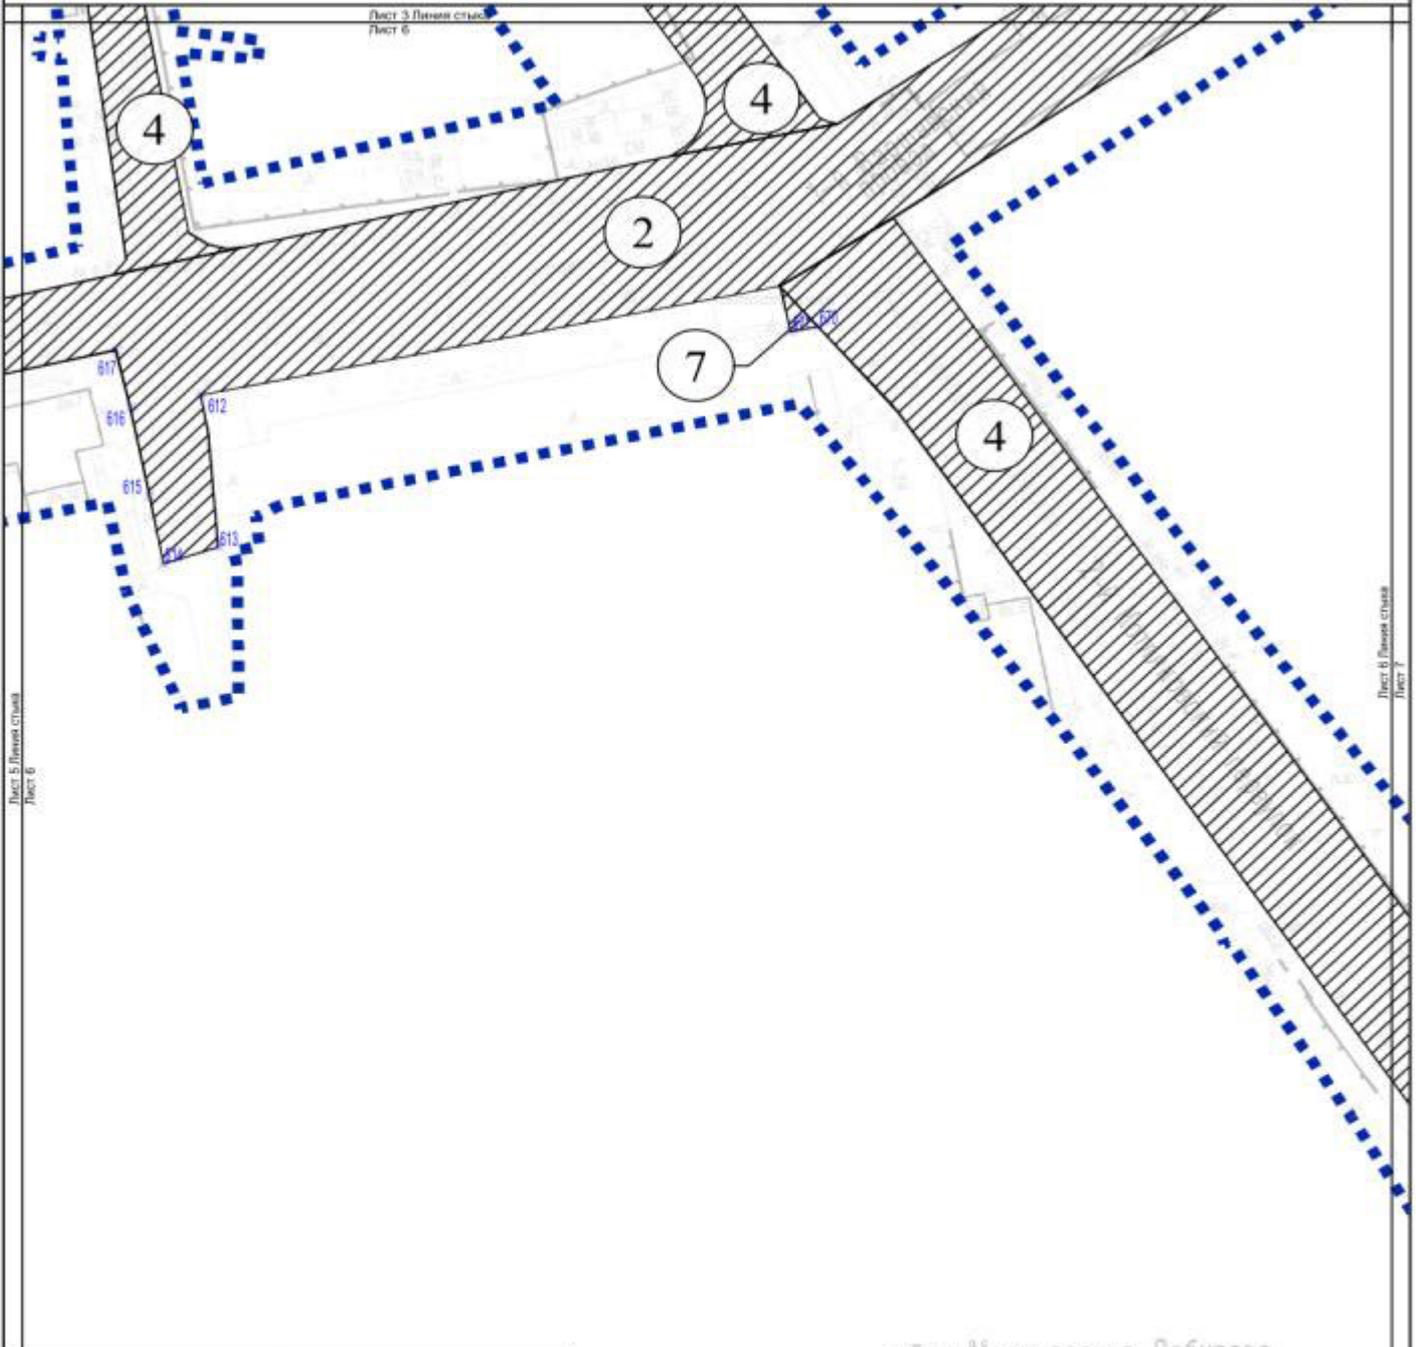

Условные обозначения

- границы внесения изменений в проект планировки территории
- границы зон планируемого размещения линейных объектов
- Зоны планируемого размещения линейных объектов:**
- наземных сооружений
- * 670
- 2 номер зоны планируемого размещения объектов капитального строительства

район Москворечье-Сабурово
города Москвы

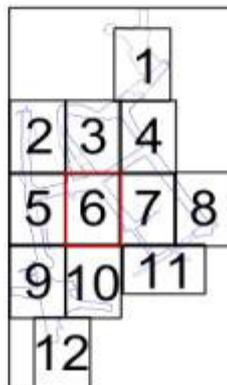

Масштаб 1:2000
район Москворечье-Сабурово города Москвы
Лист 7 из 12


Условные обозначения

-  границы внесения изменений в проект планировки территории
-  границы зон планируемого размещения линейных объектов


Зоны планируемого размещения линейных объектов:

-  наземных сооружений
-  700 номера характерных точек границ зон планируемого размещения линейных объектов
-  номер зоны планируемого размещения объектов капитального строительства

Лист 4 Линия стыка
Лист 7

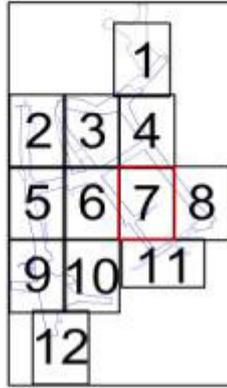

Лист 6 Линия стыка
Лист 7

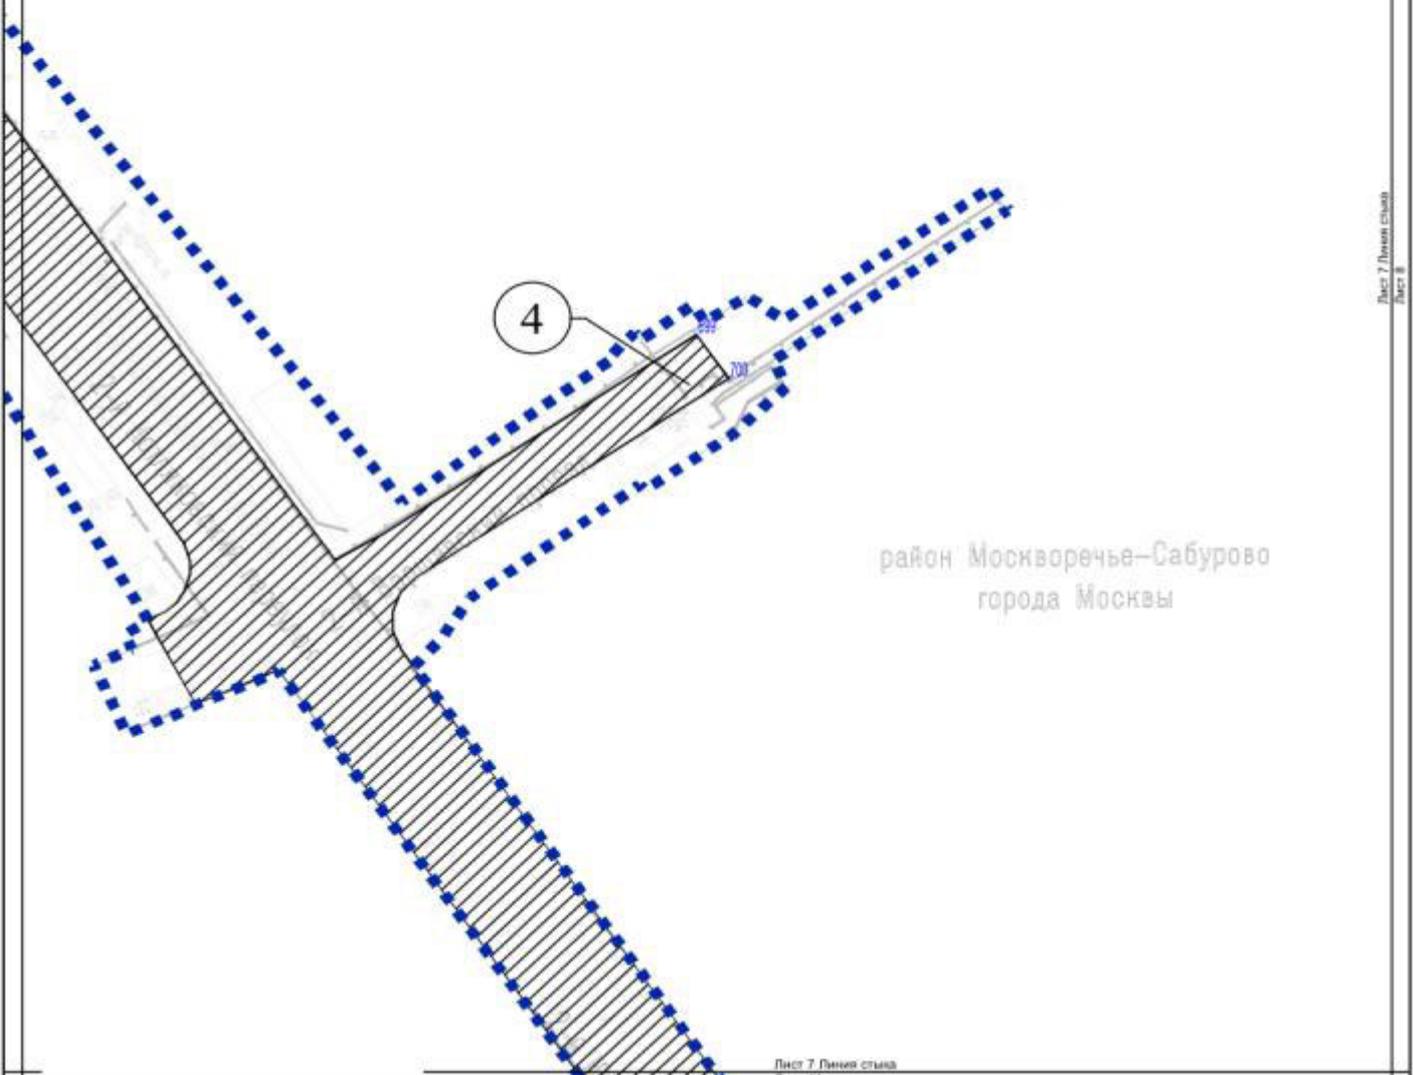

Лист 7 Линия стыка
Лист 8



район Москворечье-Сабурово
города Москвы

Лист 7 Линия стыка
Лист 11

Масштаб 1:2000
район Москворечье-Сабурово города Москвы
Лист 8 из 12

Условные обозначения

■ границы внесения изменений в проект планировки территории

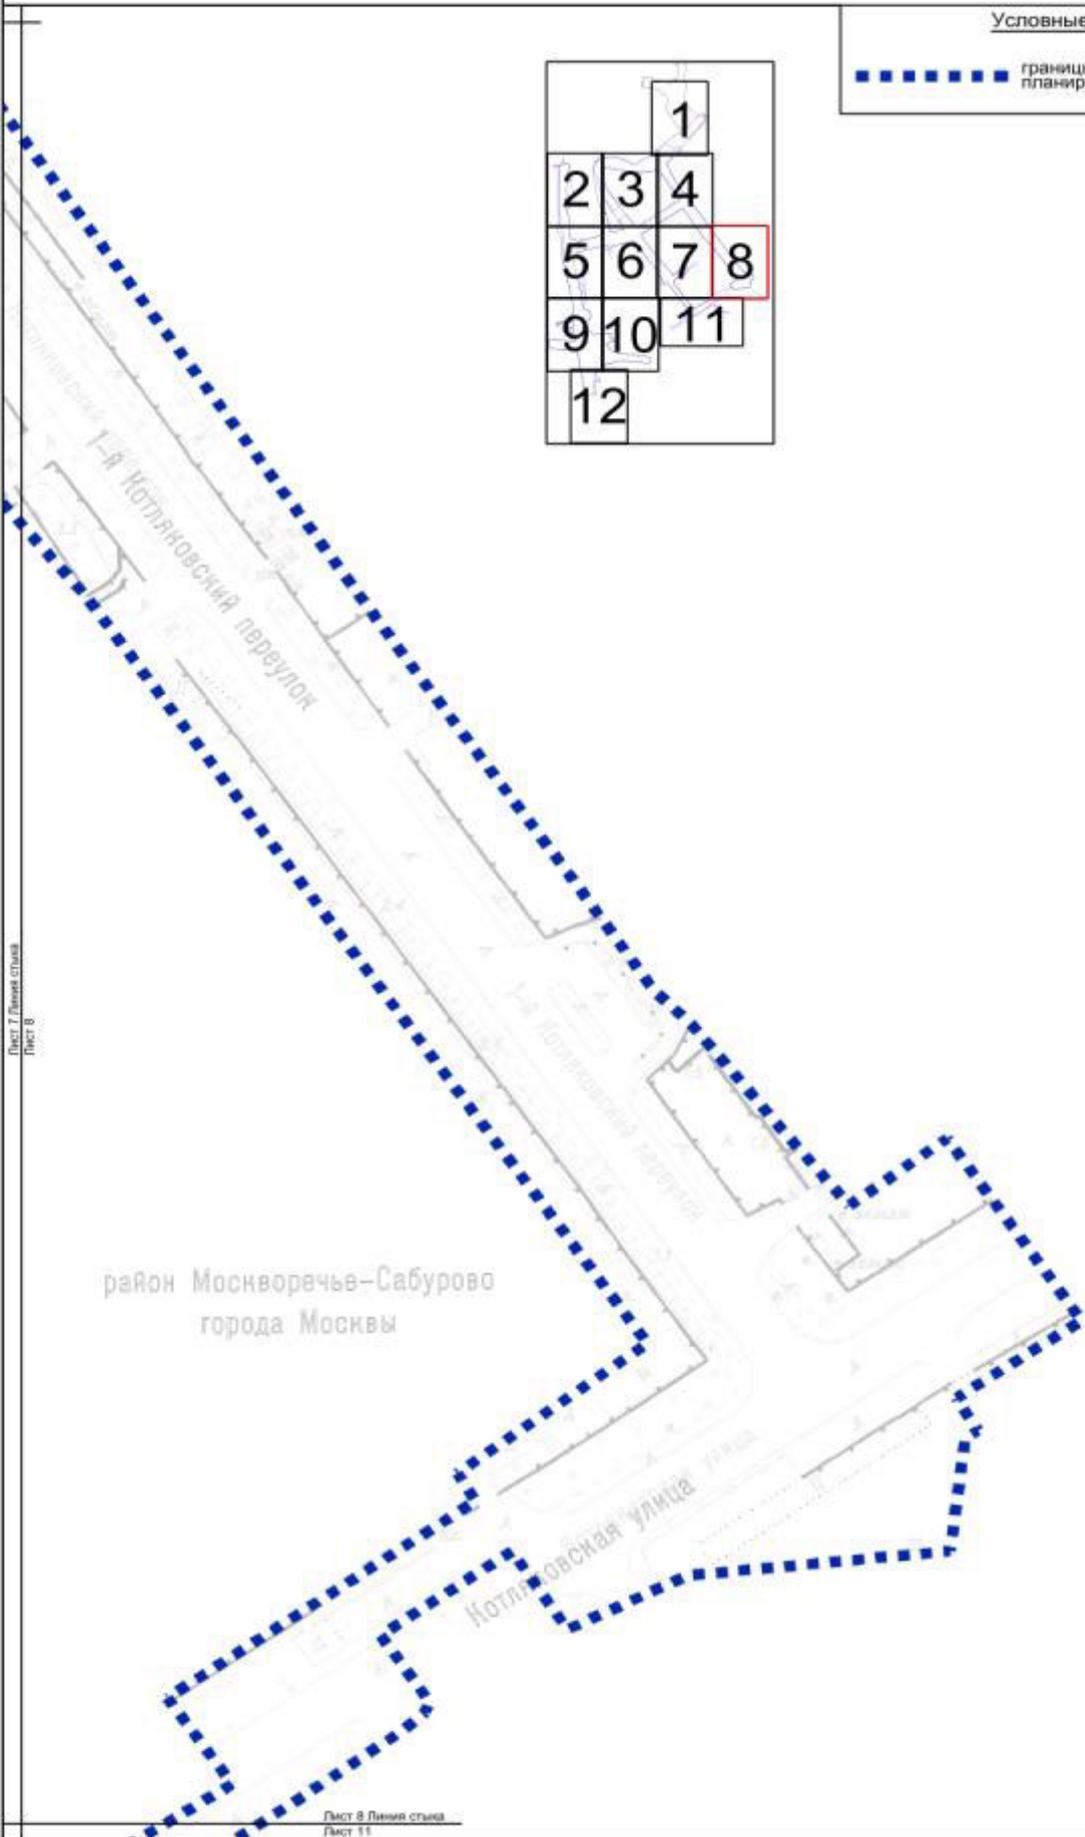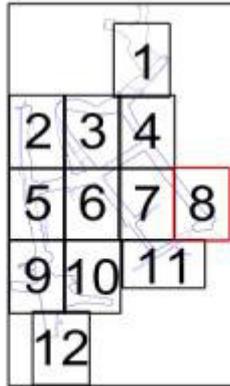

район Москворечье-Сабурово
города Москвы

Лист 7 Линия стыка
Лист 8

Лист 8 Линия стыка
Лист 11

Масштаб 1:2000
 Нагорный район города Москвы
 район Москворечье-Сабурово города Москвы
 район Чертаново Северное города Москвы
 район Царицыно города Москвы
 Лист 9 из 12

Условные обозначения

-  границы внесения изменений в проект планировки территории
-  границы районов города Москвы
-  границы зон планируемого размещения линейных объектов

Зоны планируемого размещения линейных объектов:

-  наземных сооружений
-  надземных сооружений
-  зоны планируемого размещения объектов инженерной инфраструктуры
-  номера характерных точек границ зон планируемого размещения линейных объектов
-  номер зоны планируемого размещения объектов капитального строительства


		1		
2	3	4		
5	6	7	8	
9	10	11		
	12			

Нагорный район
 города Москвы

район Чертаново Северное
 города Москвы

район Москворечье-Сабурово
 города Москвы


район Царицыно
 города Москвы

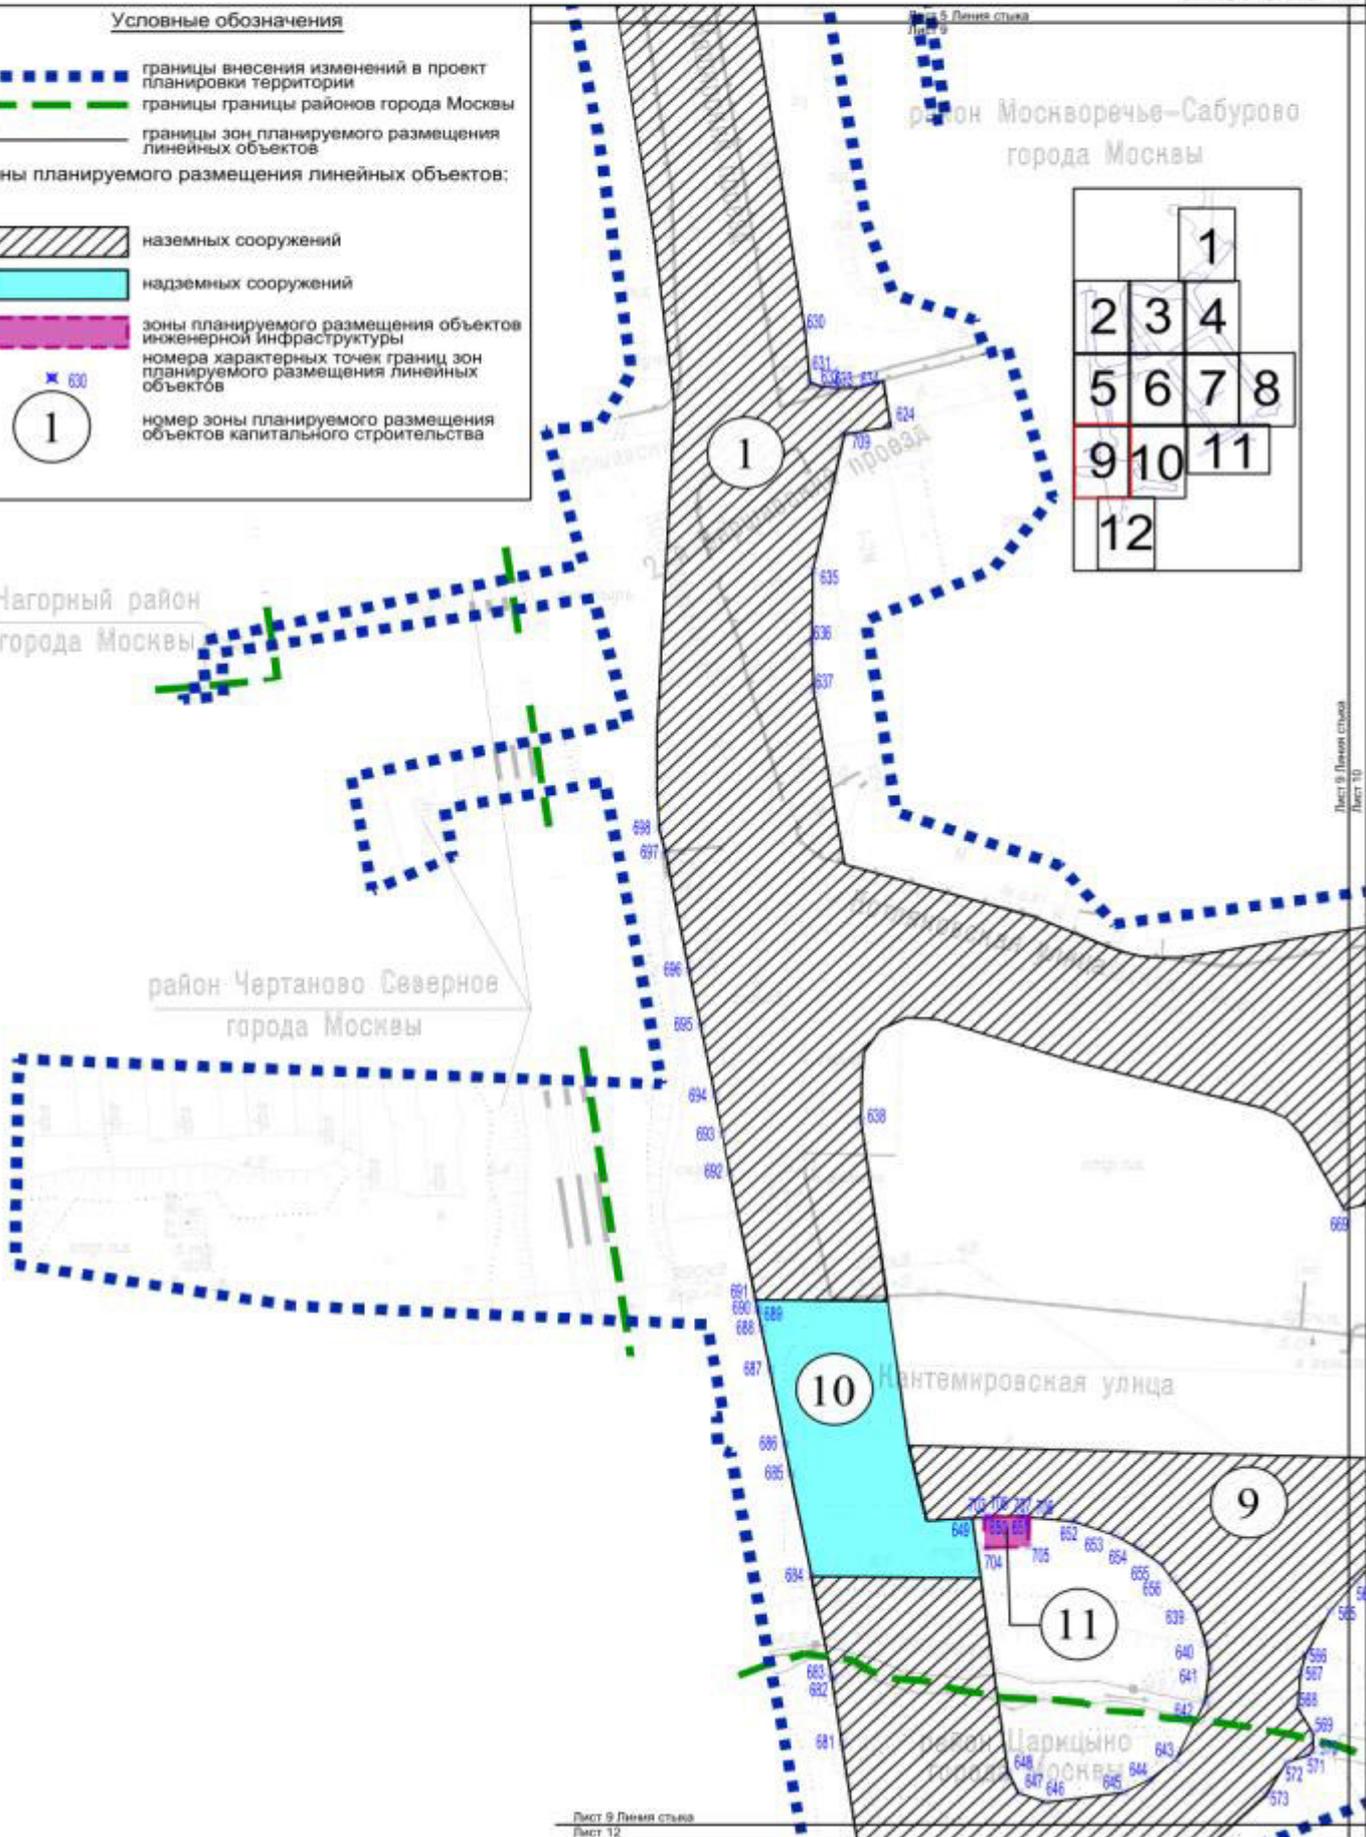

Лист 9 Линия съезда
 Лист 10

Масштаб 1:2000
район Москворечье-Сабурово города Москвы
район Царицыно города Москвы
Лист 10 из 12


Лист 6 Линия стыка
Лист 10

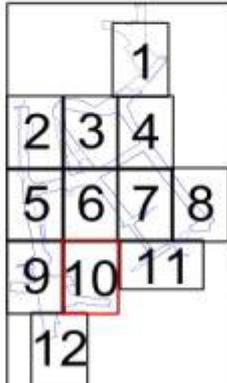

Условные обозначения


-  границы внесения изменений в проект планировки территории
 -  границы районов города Москвы
 -  границы зон планируемого размещения линейных объектов
- Зоны планируемого размещения линейных объектов:
-  наземных сооружений
 -  номера характерных точек границ зон планируемого размещения линейных объектов
 -  номер зоны планируемого размещения объектов капитального строительства

Лист 9 Линия стыка
Лист 10

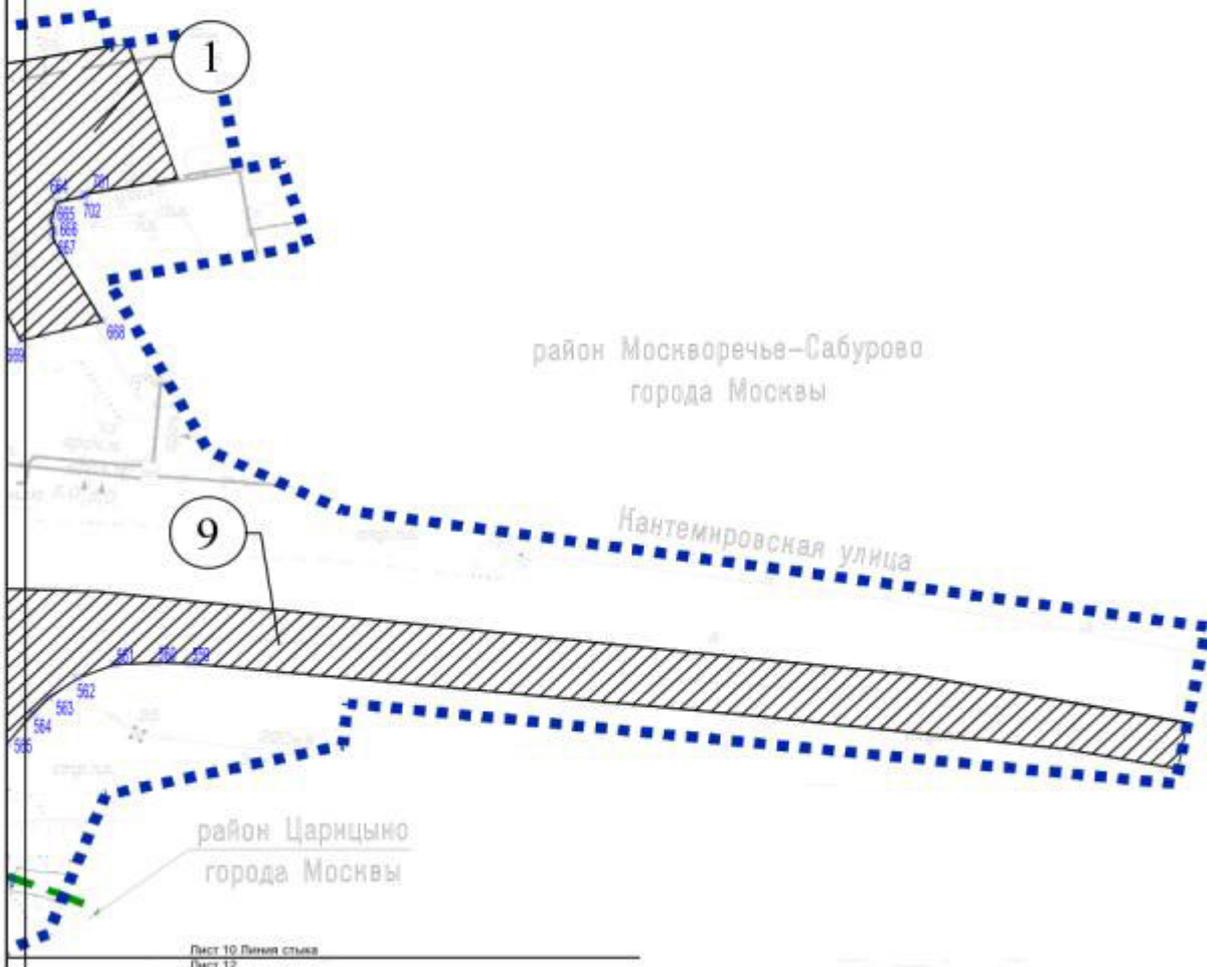

Лист 10 Линия стыка
Лист 12

район Москворечье-Сабурово города Москвы
 Масштаб 1:2000
 Лист 11 из 12

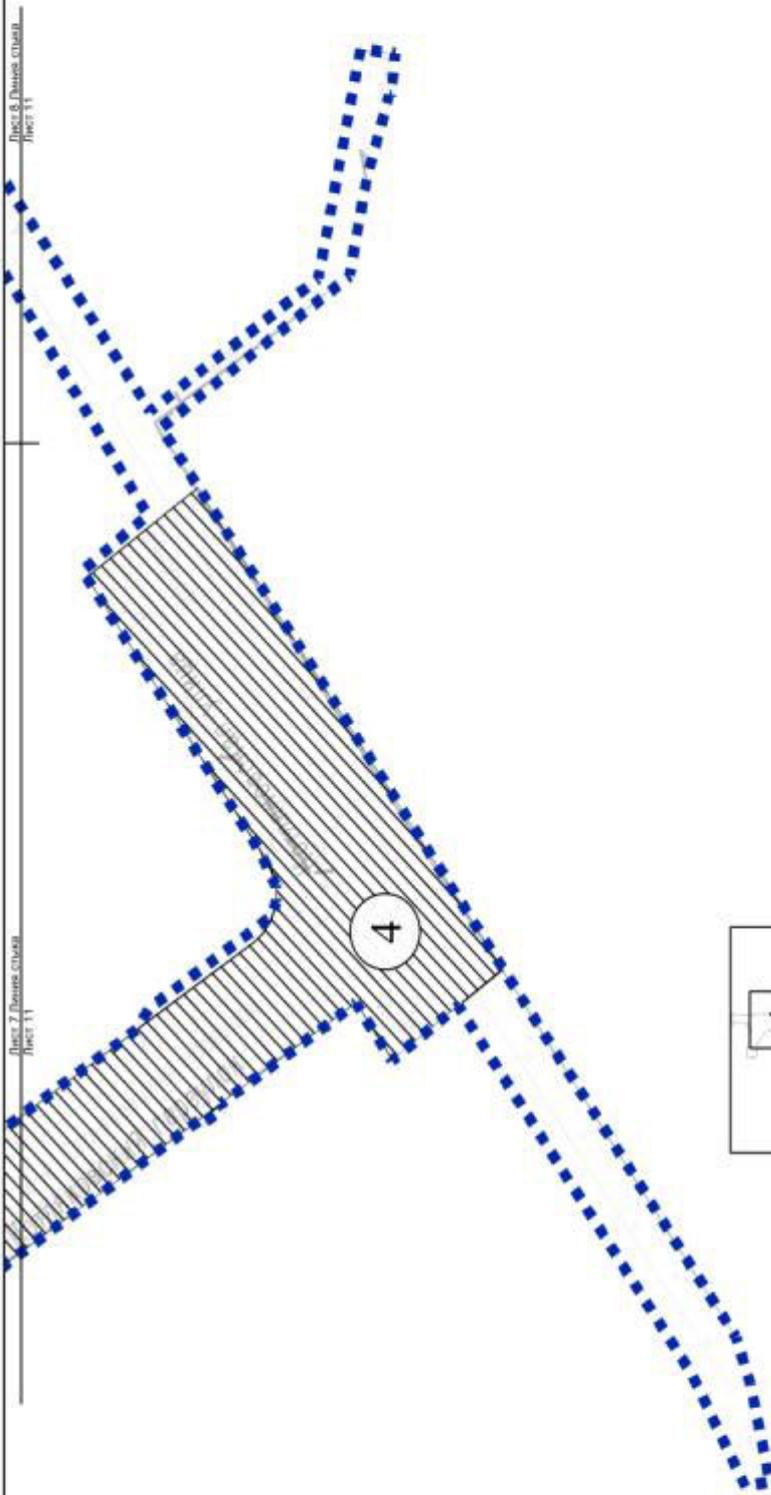

район Москворечье-Сабурово
 города Москвы

7-я Напьяковская переулок

1			
2	3	4	
5	6	7	8
9	10	11	
			12


Условные обозначения

- границы внесения изменений в проект планировки территории
- границы зон планируемого размещения линейных объектов
- Зоны планируемого размещения линейных объектов: наземных сооружений
- номер зоны планируемого размещения объектов капитального строительства

9

Лист 9 Линия стыка
Лист 12

Лист 10 Линия стыка
Лист 12

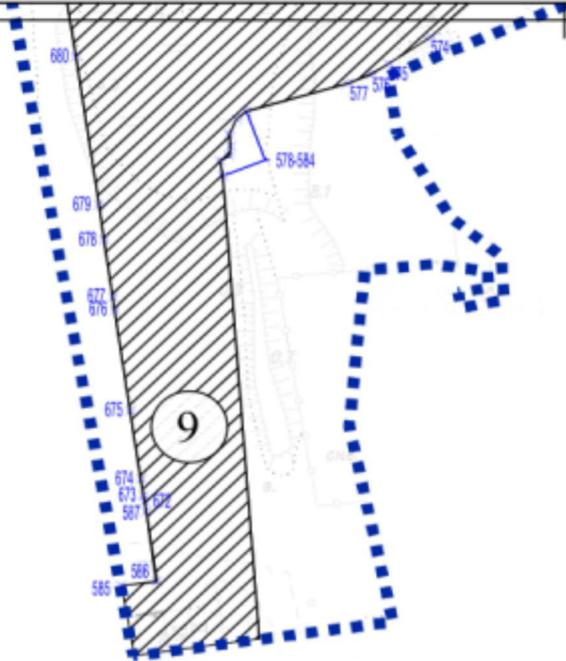

район Царицыно
города Москвы

Условные обозначения

-  границы внесения изменений в проект планировки территории
-  границы зон планируемого размещения линейных объектов
- Зоны планируемого размещения линейных объектов:
-  наземных сооружений
-  номера характерных точек границ зон планируемого размещения линейных объектов
-  номер зоны планируемого размещения объектов капитального строительства

