

ГРАНИЦЫ:

- 





 подготовки проекта планировки территории


 зона планируемого размещения линейных объектов инженерной инфраструктуры

 32 номера характерных точек границ зон планируемого размещения линейных объектов


 1 номер зоны планируемого размещения линейных объектов

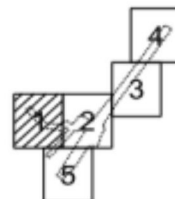


район Царицыно города Москвы
район Орехово-Борисово Северное города Москвы
район Бирюлево Восточное города Москвы
М 1:2000 (Лист 2 из 5)

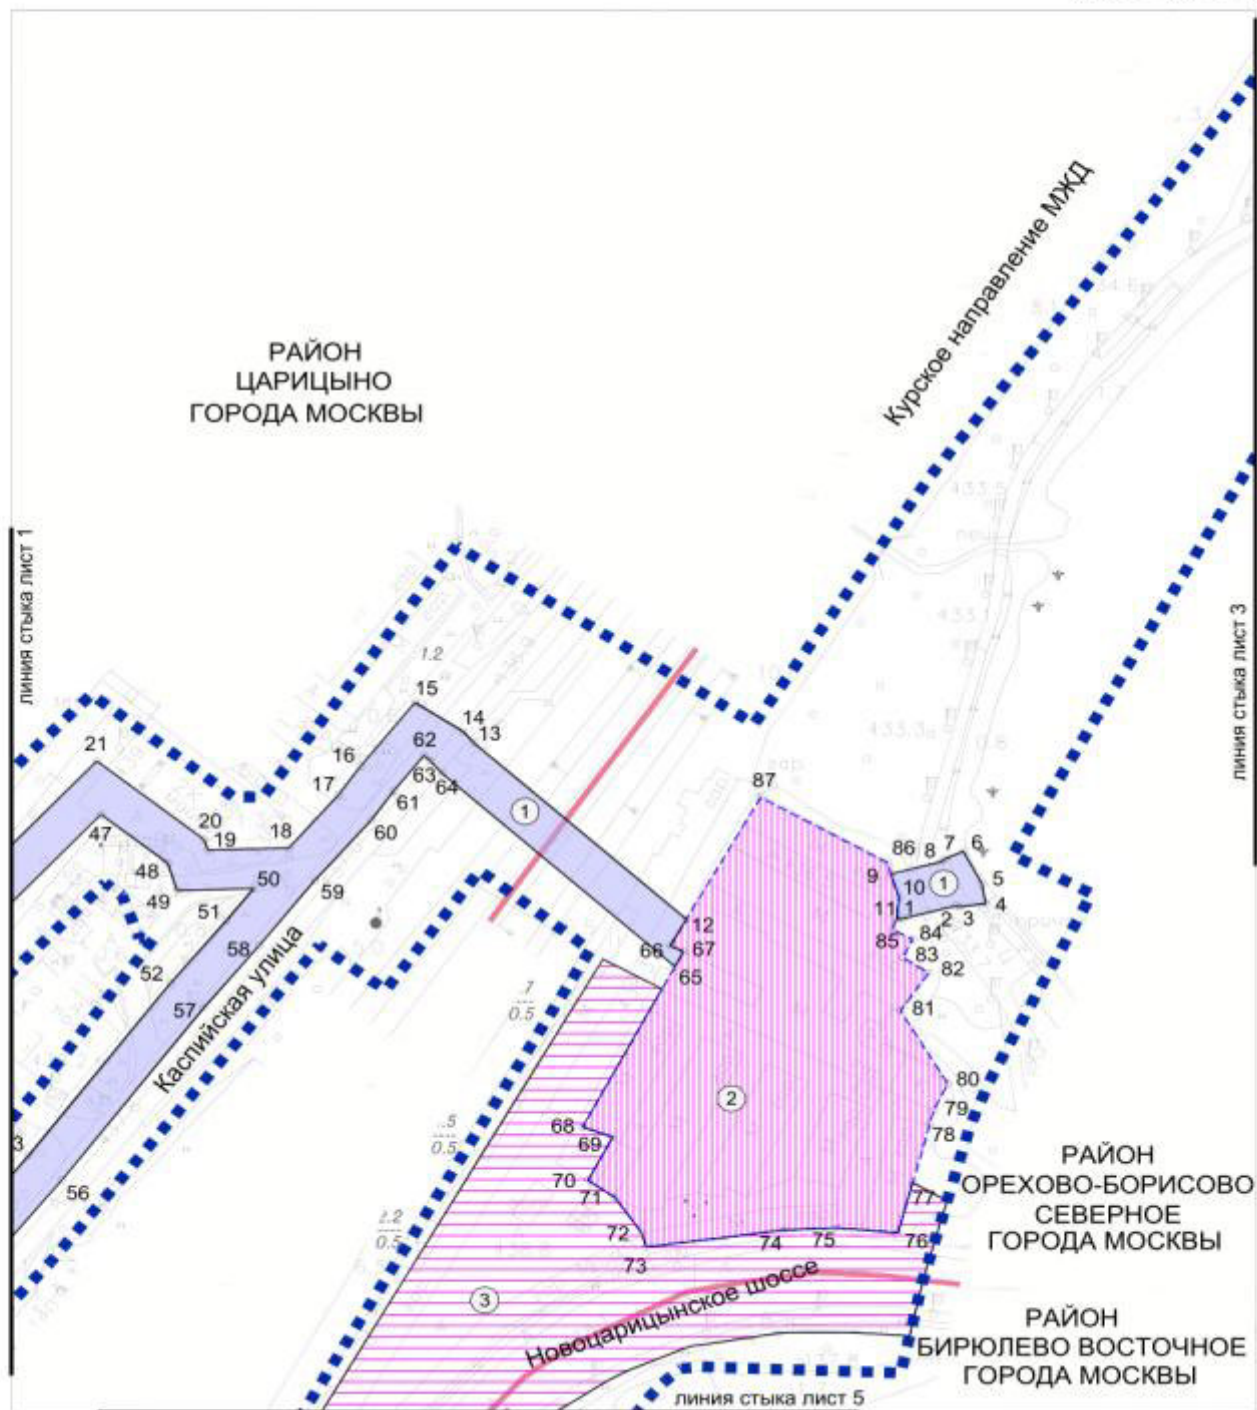


- УСЛОВНЫЕ ОБОЗНАЧЕНИЯ:
- ГРАНИЦЫ:
- подготовка проекта планировки территории районов города Москвы
 - зона планируемого размещения линейных объектов инженерной инфраструктуры
 - зона объекта капитального строительства в составе линейного объекта
 - зона планируемого размещения объектов инженерной инфраструктуры
 - 21
 - 1
- номера характерных точек границ зон планируемого размещения линейных объектов
- номер зоны планируемого размещения линейных объектов

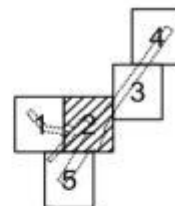


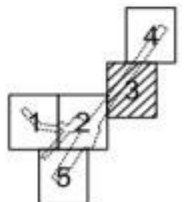


район Царицыно города Москвы
район Орехово-Борисово Северное города Москвы
М 1:2000 (Лист 4 из 5)

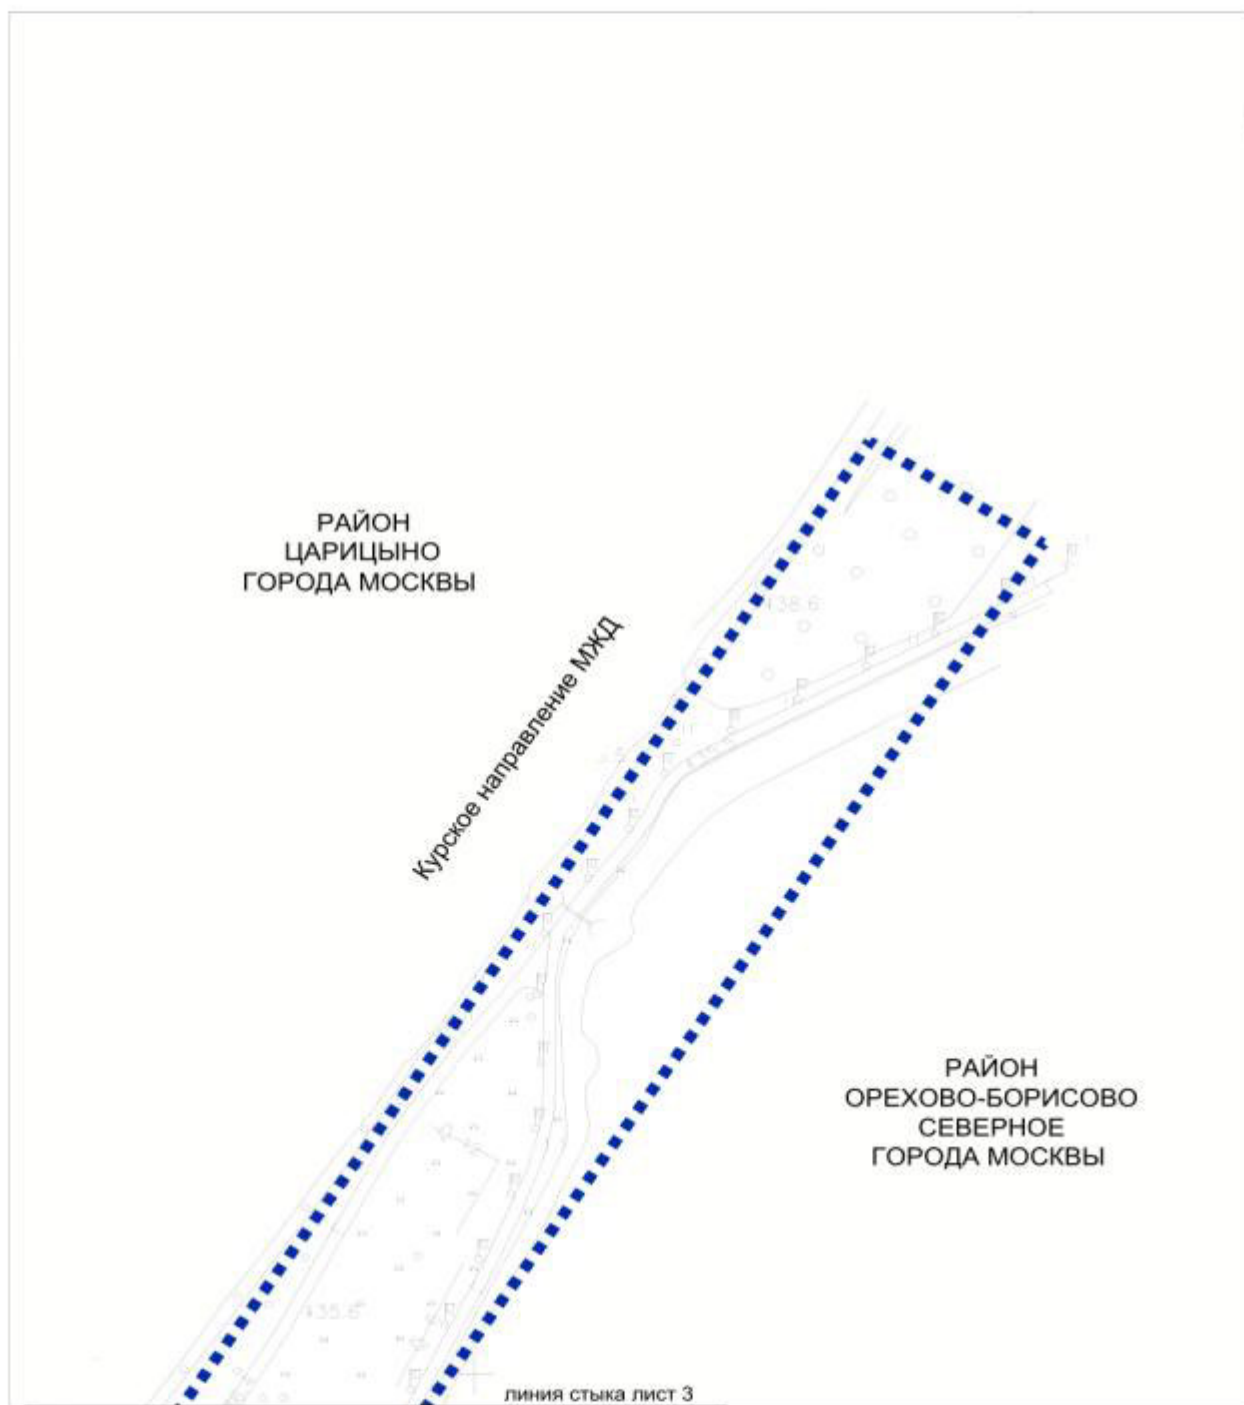

ГРАНИЦЫ: УСЛОВНЫЕ ОБОЗНАЧЕНИЯ:
 ■■■■■■■■■■ подготовки проекта планировки территории

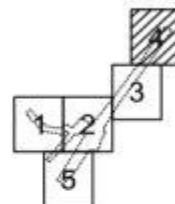

район Царицыно города Москвы
район Орехово-Борисово Северное города Москвы
район Бирюлево Восточное города Москвы
М 1:2000 (Лист 5 из 5)

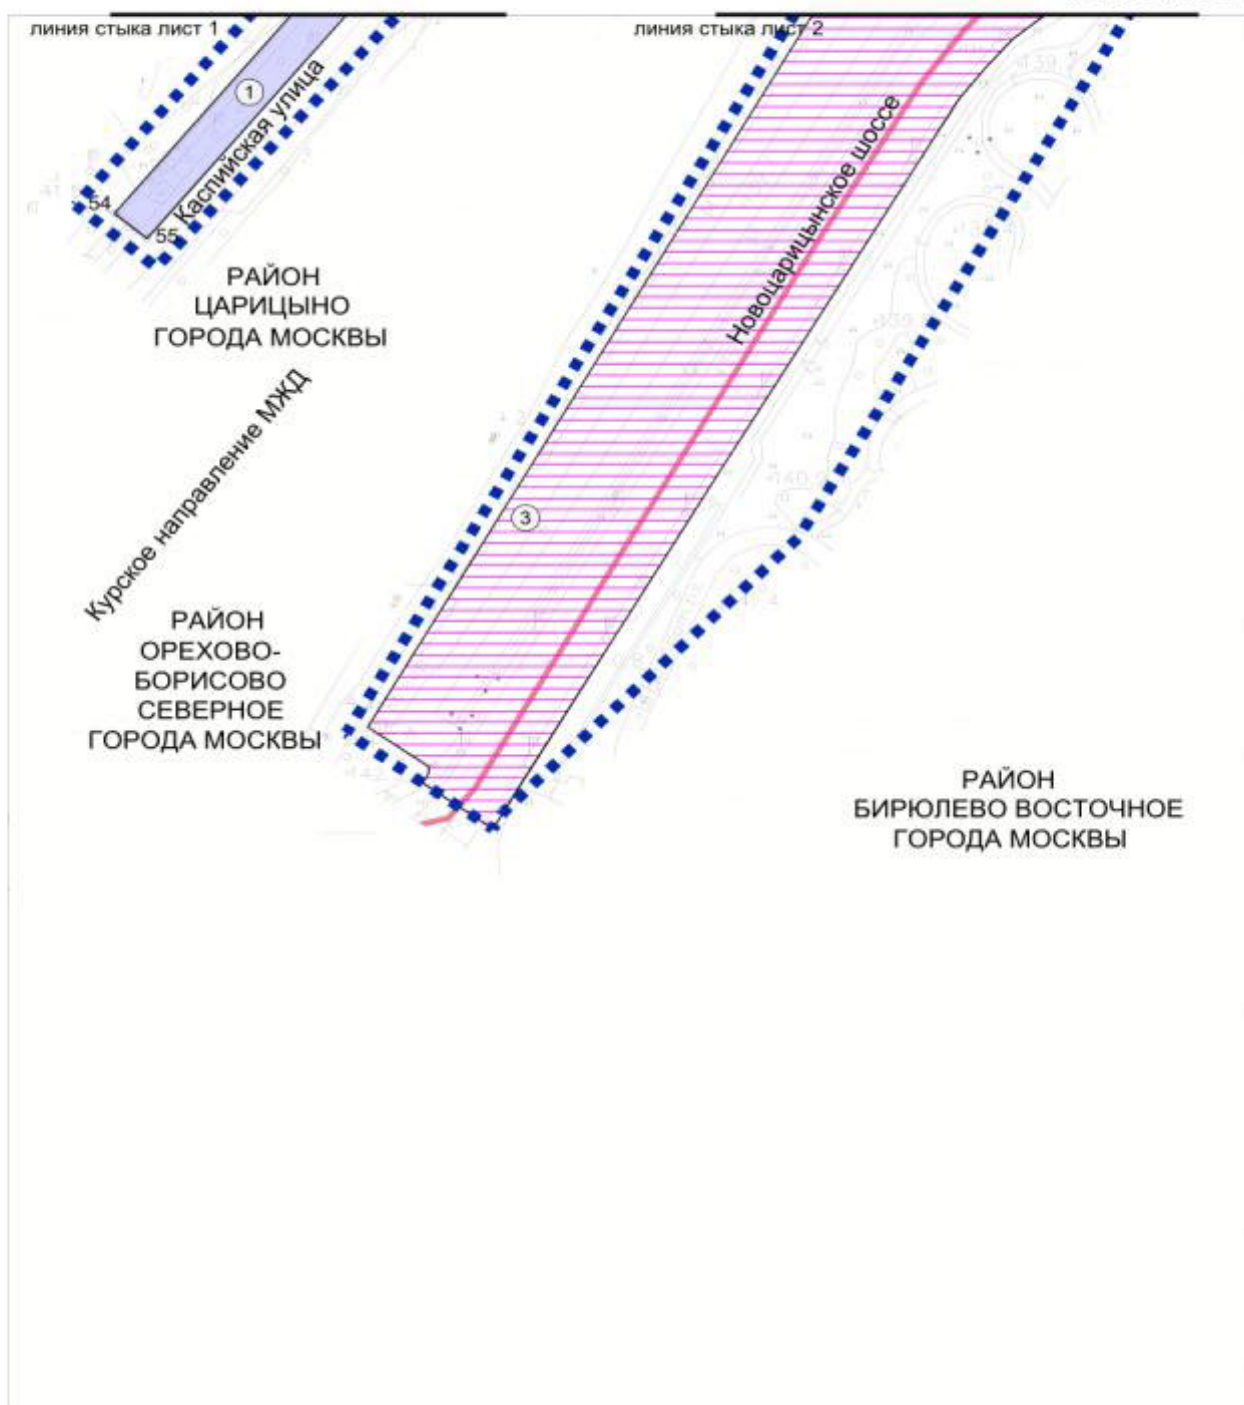

УСЛОВНЫЕ ОБОЗНАЧЕНИЯ:

ГРАНИЦЫ:

- | | |
|----|---|
| | подготовки проекта планировки территории |
| | районов города Москвы |
| | зона планируемого размещения линейных объектов инженерной инфраструктуры |
| | зона планируемого размещения объектов инженерной инфраструктуры |
| 55 | номера характерных точек границ зон планируемого размещения линейных объектов |
| ① | номер зоны планируемого размещения линейных объектов |

