

Каталог координат поворотных точек земельного участка : ЧЗУ 1
Система координат Московская

Координаты	Х	У
1	3968.7015	8990.0970
2	3986.2420	8993.0978
3	3986.9000	8992.5000
4	3988.7444	8989.5701
5	3989.0523	8985.8120
6	3987.7739	8985.5908
7	3985.3792	8979.6849
8	3982.1163	8973.9835
9	3985.5132	8971.7490
10	3988.7386	8952.9323
11	3979.8230	8949.9666
12	3986.5208	8926.6767
13	3993.2659	8927.8004
14	3999.1722	8919.0191
15	3999.4465	8917.5506
16	3993.0798	8916.4017
17	3936.7613	8906.2388
18	3934.7460	8906.6370
19	3916.9778	8903.8940
20	3917.1924	8902.7075
21	3912.7639	8901.9083
22	3912.5291	8903.2072
23	3907.0584	8902.3627
24	3902.9173	8900.7193
25	3899.9375	8917.2195
26	3896.6240	8935.5682
27	3897.9163	8936.4509
28	3895.7218	8952.6456
29	3893.1268	8965.0414
30	3891.4200	8964.3860
31	3890.2352	8970.9472
32	3890.6808	8971.0878
33	3888.8477	8983.5247
34	3894.7654	8984.5229
35	3898.6444	8958.2059

Координаты	Х	У
36	3899.6663	8953.3248
37	3901.8804	8936.9853
38	3902.3253	8934.2313
39	3902.9092	8933.7524
40	3906.3230	8912.6192
41	3911.7649	8913.6990
42	3920.0817	8913.5349
43	3921.4734	8915.4498
44	3926.6094	8916.2427
45	3927.5149	8910.3776
46	3934.2396	8911.4157
47	3933.2251	8918.6690
48	3942.1300	8920.3800
49	3943.2285	8914.2322
50	3969.1863	8918.9382
51	3974.0807	8916.5396
52	3974.4607	8916.6135
53	3972.2908	8928.5828
54	3978.0605	8929.8793
55	3972.2818	8954.8941
56	3973.4836	8955.1183
57	3969.9023	8982.6541
58	3964.2430	8982.7015
59	3961.8735	8995.8432
60	3967.4945	8996.7914
61	3982.54	8984.60
62	3982.35	8985.78
63	3981.49	8989.15
64	3974.22	8987.74
65	3975.28	8979.27
66	3975.90	8979.38
67	3976.31	8977.81
68	3978.77	8976.19
69	3983.02	8981.18


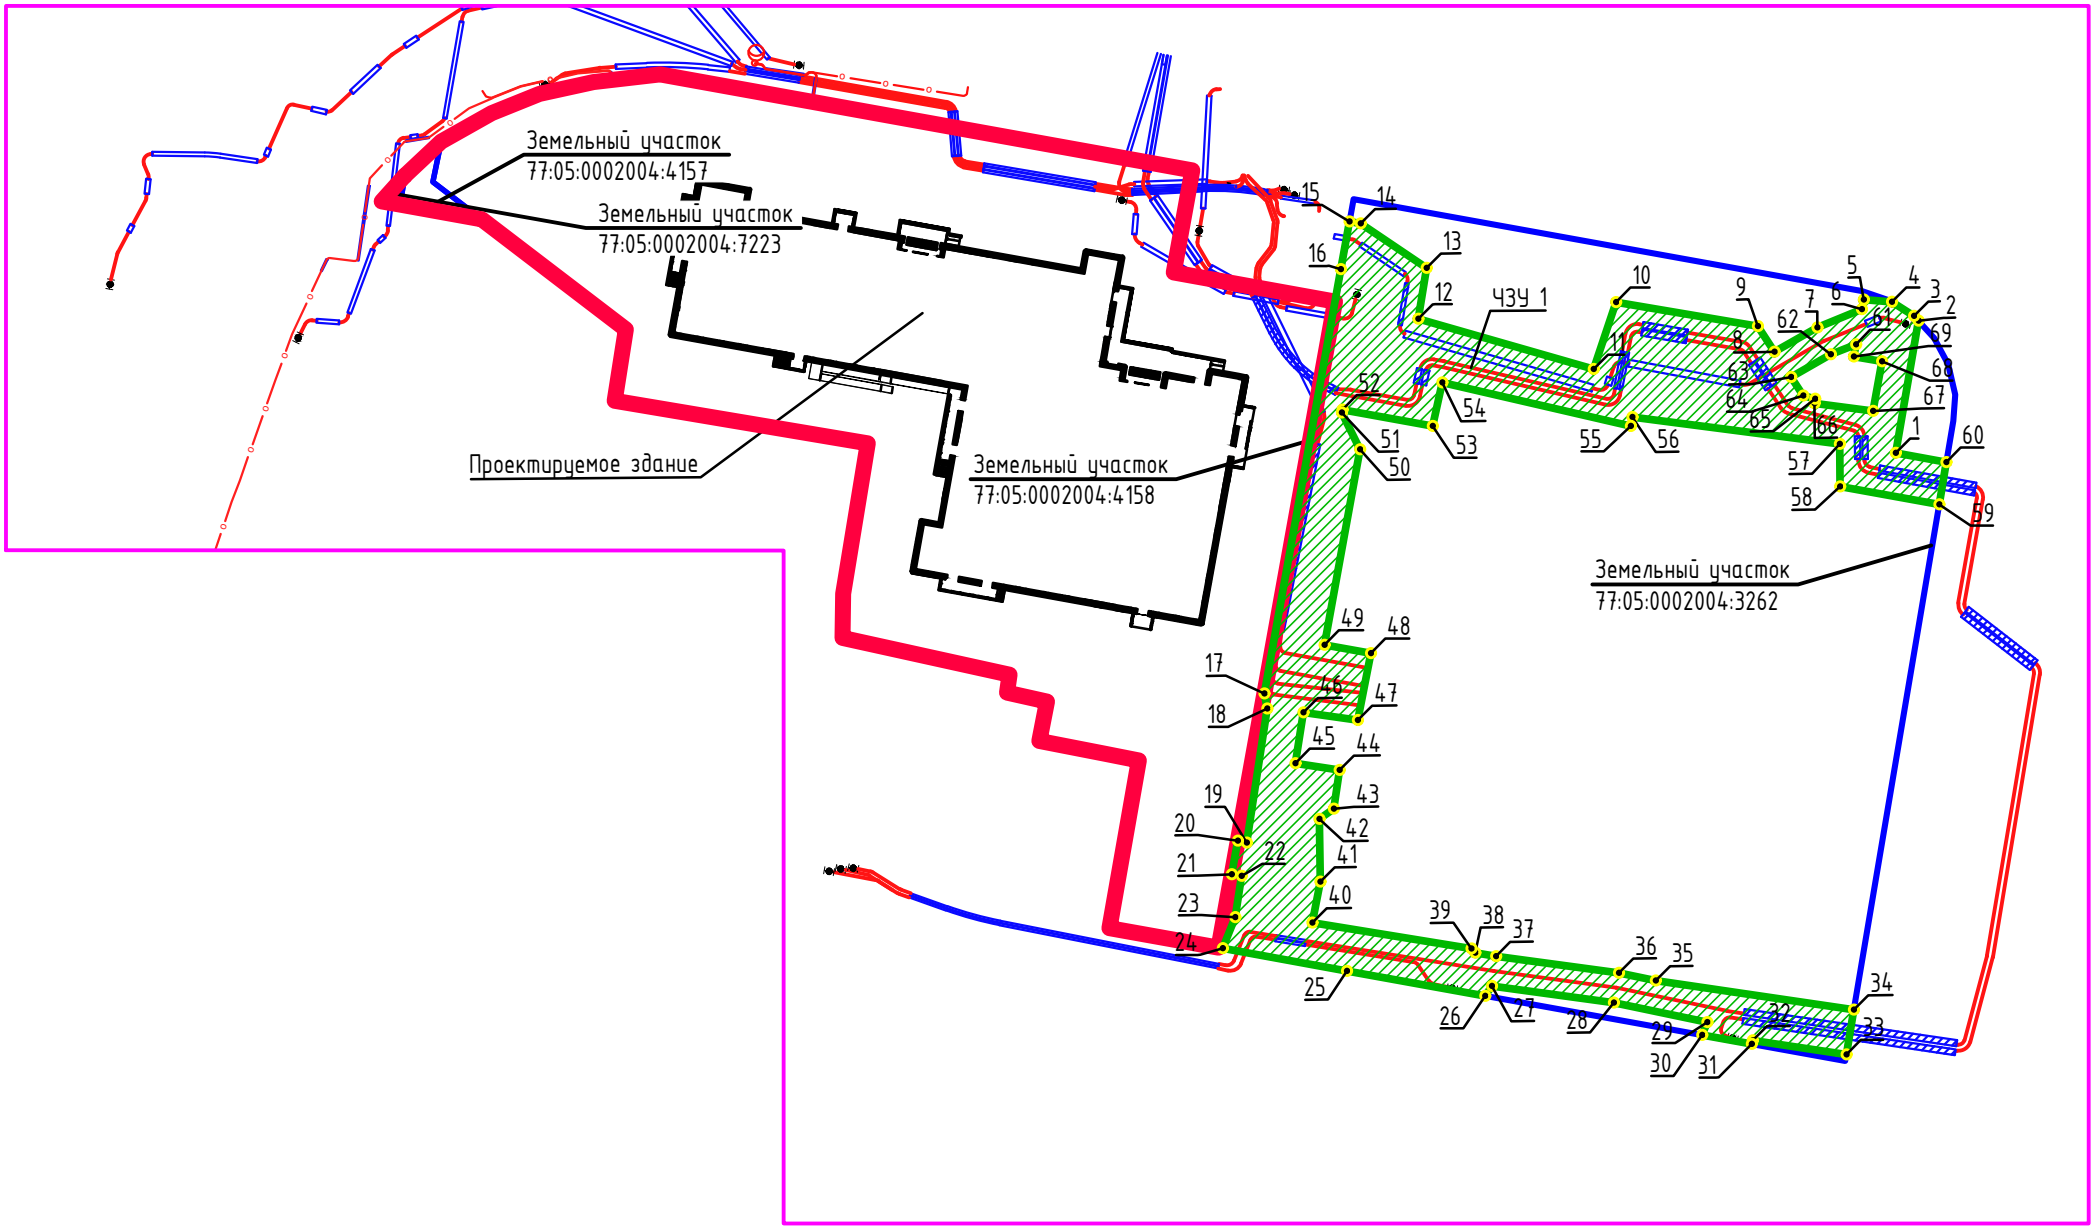


Схема расположения земельного участка с установлением
границ сервитута

предполагаемого под размещение наружных сетей объекта: «Детско-взрослая поликлиника на 750 посещений в смену
с раздаточным пунктом молочной кухни на территории публичного акционерного общества «Завод имени И.А.
Лихачева», ул. Автозаводская, вл. 23 (уровень 1) (со сносом строений по адресам: Автозаводская ул., д.23, стр. 734;
Автозаводская ул., д.23, стр. 175; Автозаводская ул., д.23, корп. 9А)»

- Исходный земельный участок – 77:05:0002004:3262
- Адресный ориентир – г.Москва, ул Автозаводская, д 23, корп. 231,753,928
- Площадь земельного участка (77:05:0002004:3262): – 8432 м² (квадратный метр)
- Категория земель: Земли населенных пунктов
- Вид объекта, планируемого к размещению – /линейные сооружения :
электросети, водопровод, канализация (ЧЗУ 1)
- Часть земельного участка, подлежащая заключению сервитута : ЧЗУ 1 – 2097 м²

Условные обозначения

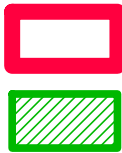

Границы земельных участков

Границы строительства

Часть земельного участка, подлежащая
заключению сервитута