


1.2. Чертеж границ зон планируемого размещения линейных объектов

Масштаб 1:2000
район Нагатинский затон города Москвы

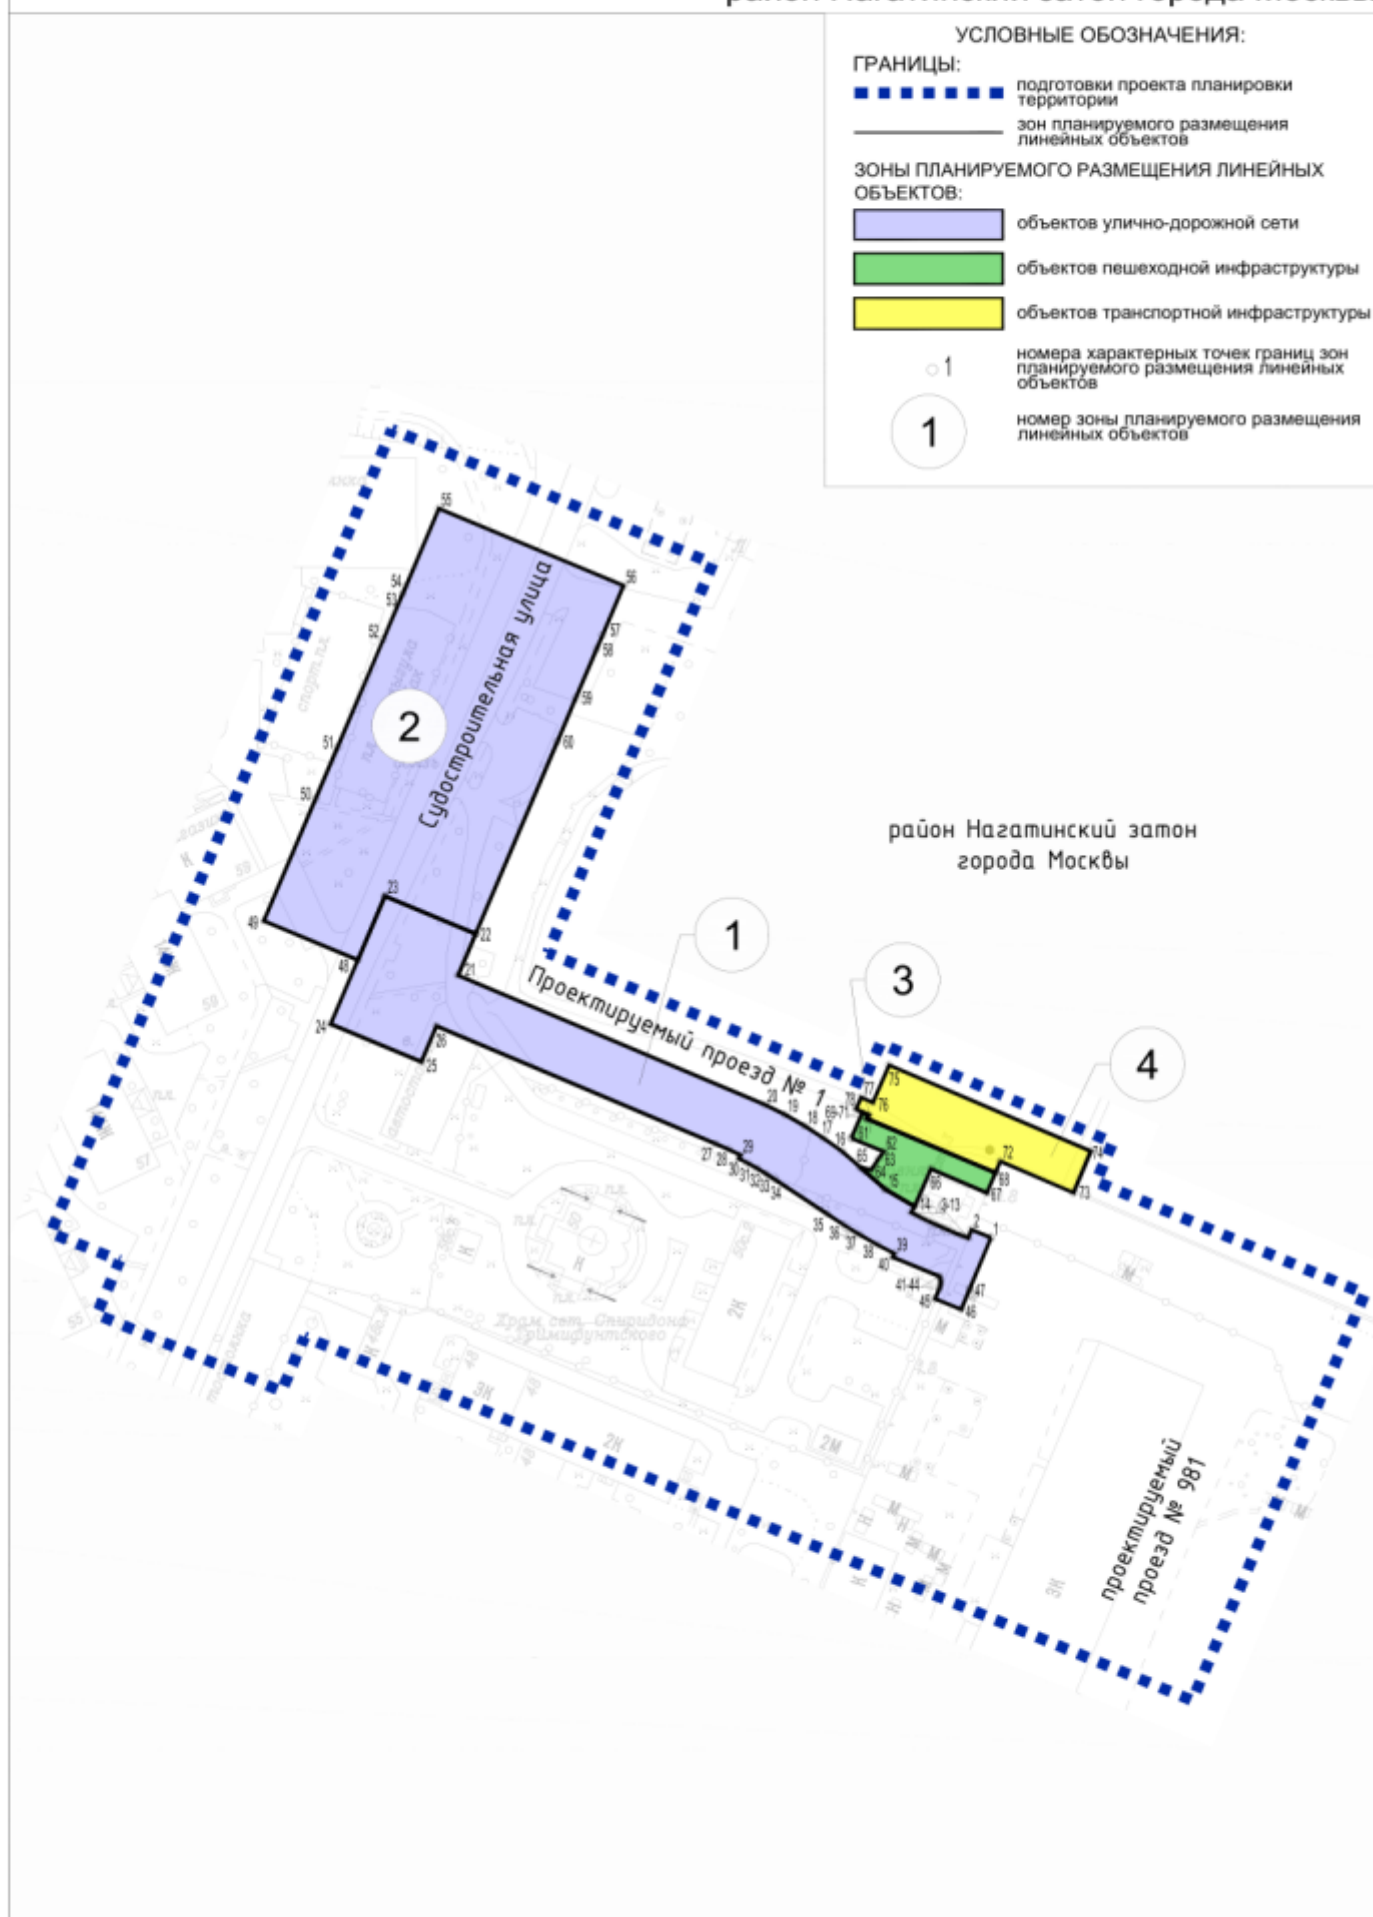

Масштаб 1:2000
район Нагатинский затон города Москвы

