


**ОПИСАНИЕ МЕСТОПОЛОЖЕНИЯ ГРАНИЦ ПУБЛИЧНОГО СЕРВИТУТА**  
**ЛЭП 110 кВ «Черемушки - Южная II»**  
(наименование объекта)

**План границ объекта (обзорная схема)**

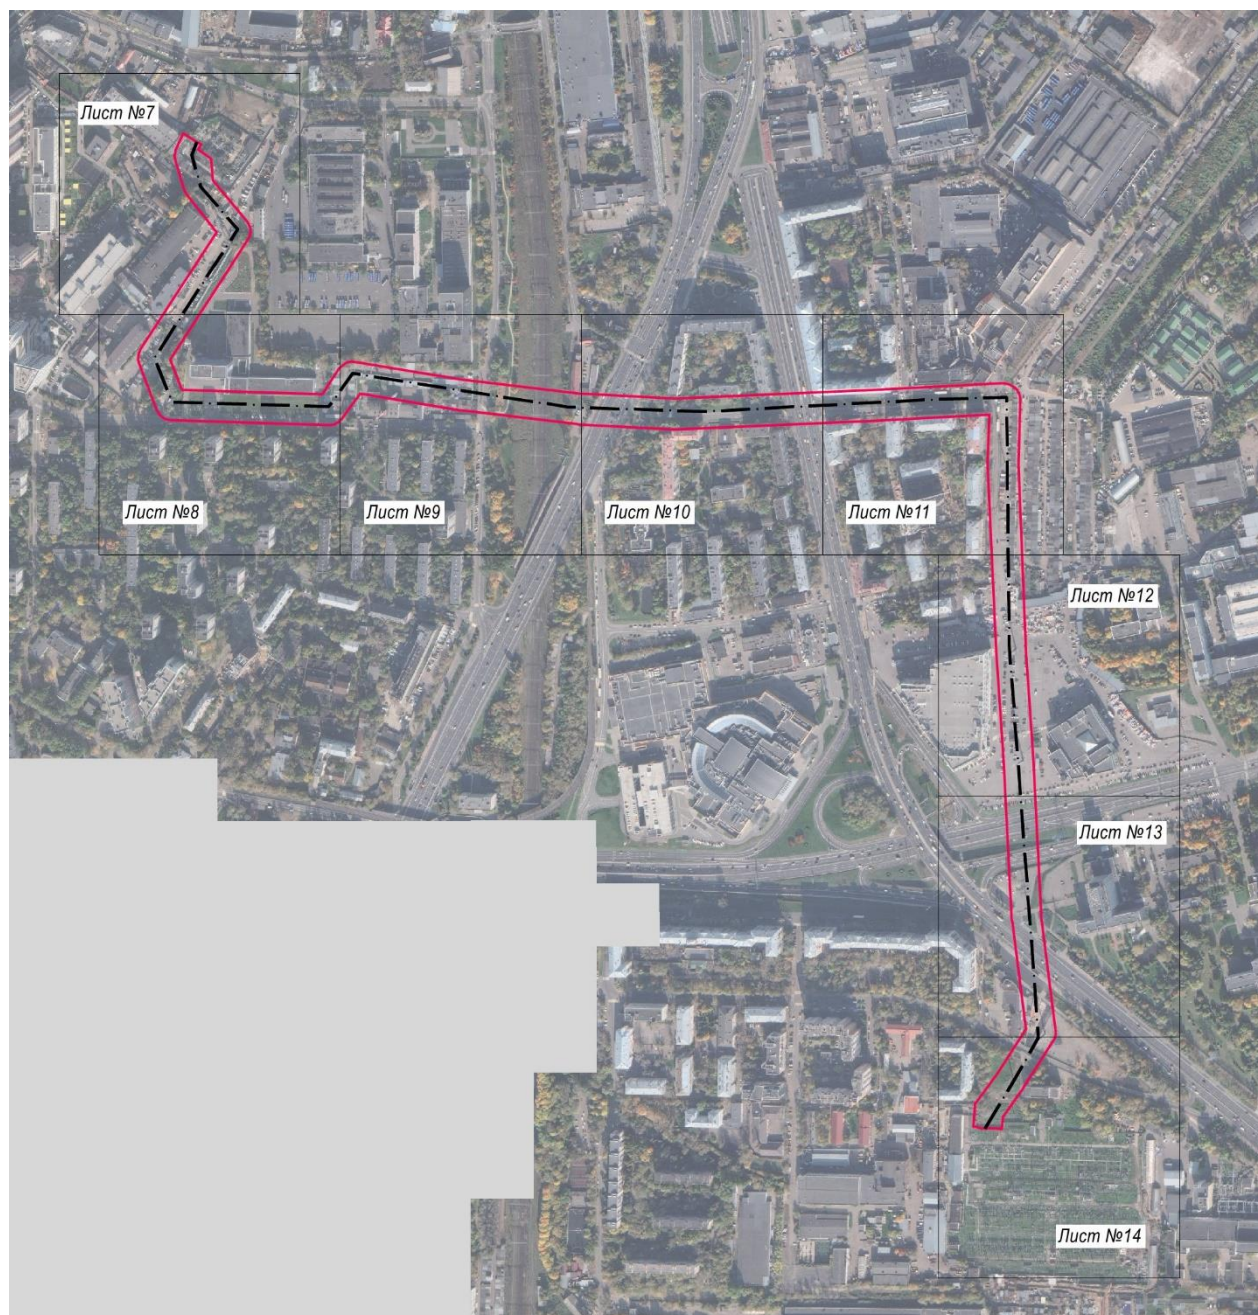

**Масштаб 1:10 000**

**Используемые условные знаки и обозначения:**

|               |                                                                                    |
|---------------|------------------------------------------------------------------------------------|
| • 1           | - характерная точка границы публичного сервитута объекта электросетевого хозяйства |
|               | - граница публичного сервитута объекта электросетевого хозяйства                   |
| :140          | - кадастровый номер земельного участка                                             |
|               | - существующая часть границы земельного участка                                    |
| 77:04:0070602 | - номер кадастрового квартала                                                      |
|               | - граница кадастрового квартала                                                    |
|               | - граница муниципального образования                                               |

Подпись \_\_\_\_\_ / Николаева Надежда Ивановна /



Дата "10" августа 2023 г.