


СИТУАЦИОННЫЙ ПЛАН ЗЕМЕЛЬНОГО УЧАСТКА

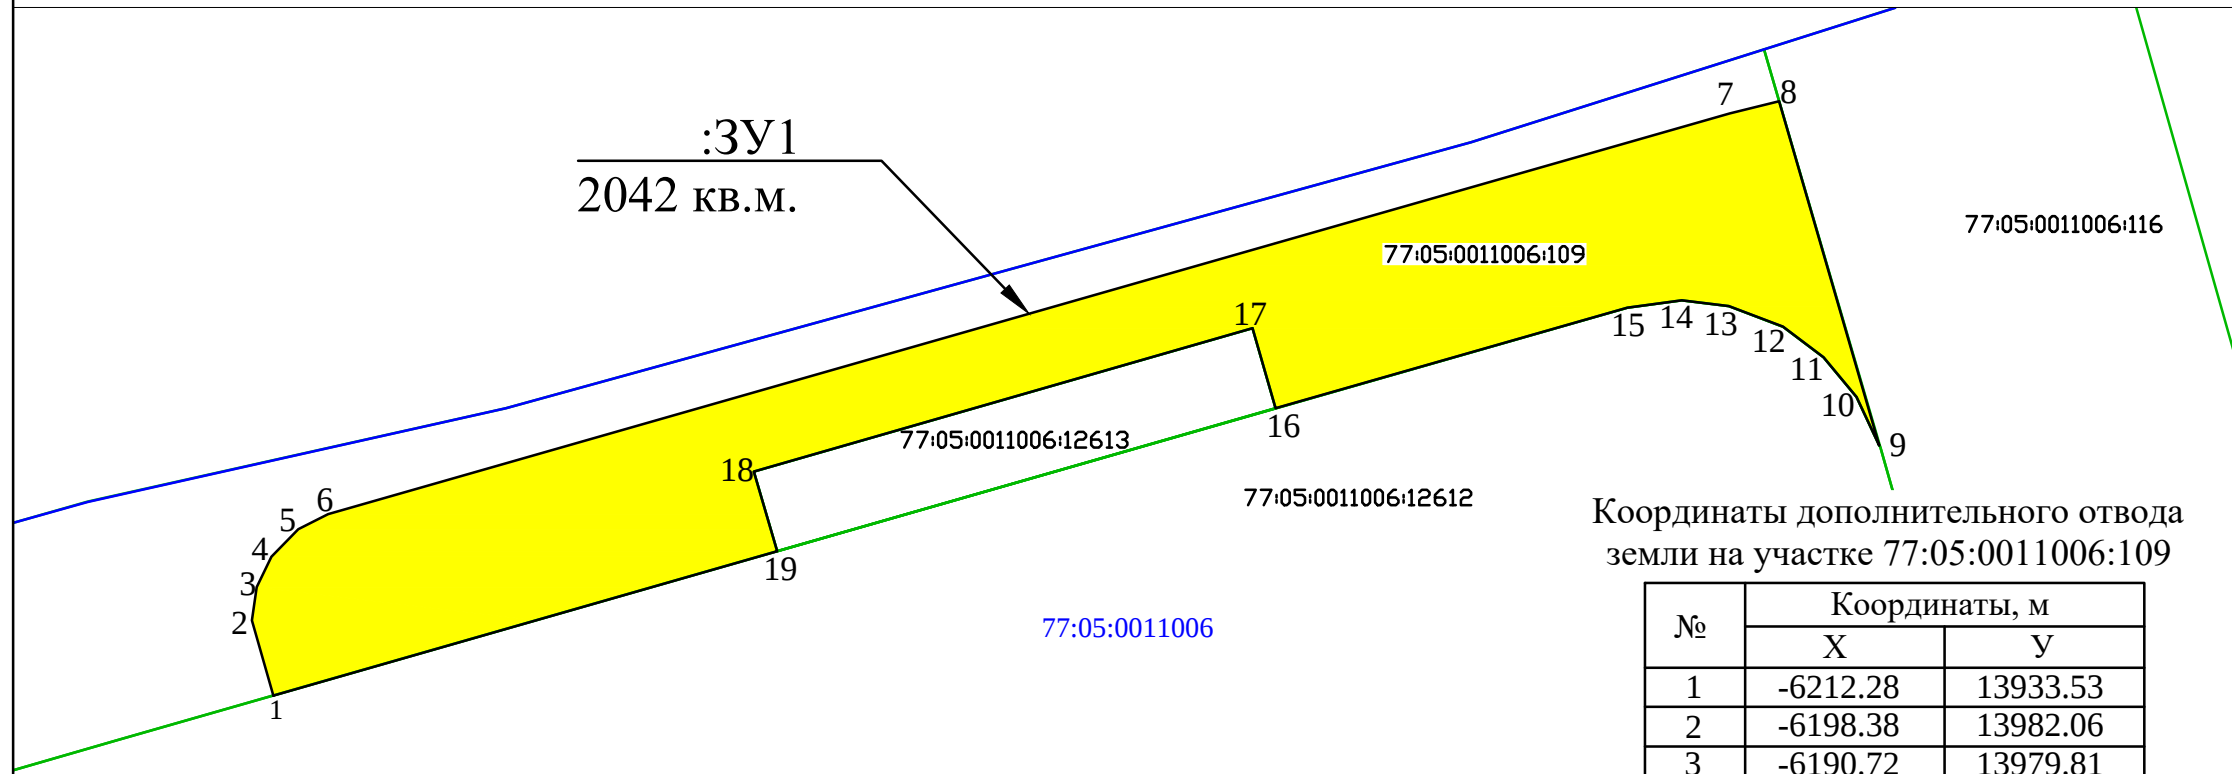

Координаты дополнительного отвода земли на участке 77:05:0011006:109

№	Координаты, м	
	X	Y
1	-6212.28	13933.53
2	-6198.38	13982.06
3	-6190.72	13979.81
4	-6176.90	14027.87
5	-6184.62	14030.07
6	-6174.92	14063.95
7	-6174.22	14069.21
8	-6174.77	14073.75
9	-6176.73	14078.96
10	-6179.70	14082.85
11	-6183.53	14086.03
12	-6188.20	14088.24
13	-6155.04	14078.57
14	-6156.20	14073.82
15	-6194.80	13938.82
16	-6196.27	13935.93
17	-6198.90	13933.34
18	-6201.83	13931.93
19	-6205.04	13931.46
1	-6212.28	13933.53

Условные обозначения:

-  - граница земельного участка
- 1 - номер характерной точки
- 77:05:0011006:109 - кадастровый номер земельного участка
- 77:05:0011006 - номер кадастрового квартала