


СИТУАЦИОННЫЙ ПЛАН ЗЕМЕЛЬНОГО УЧАСТКА

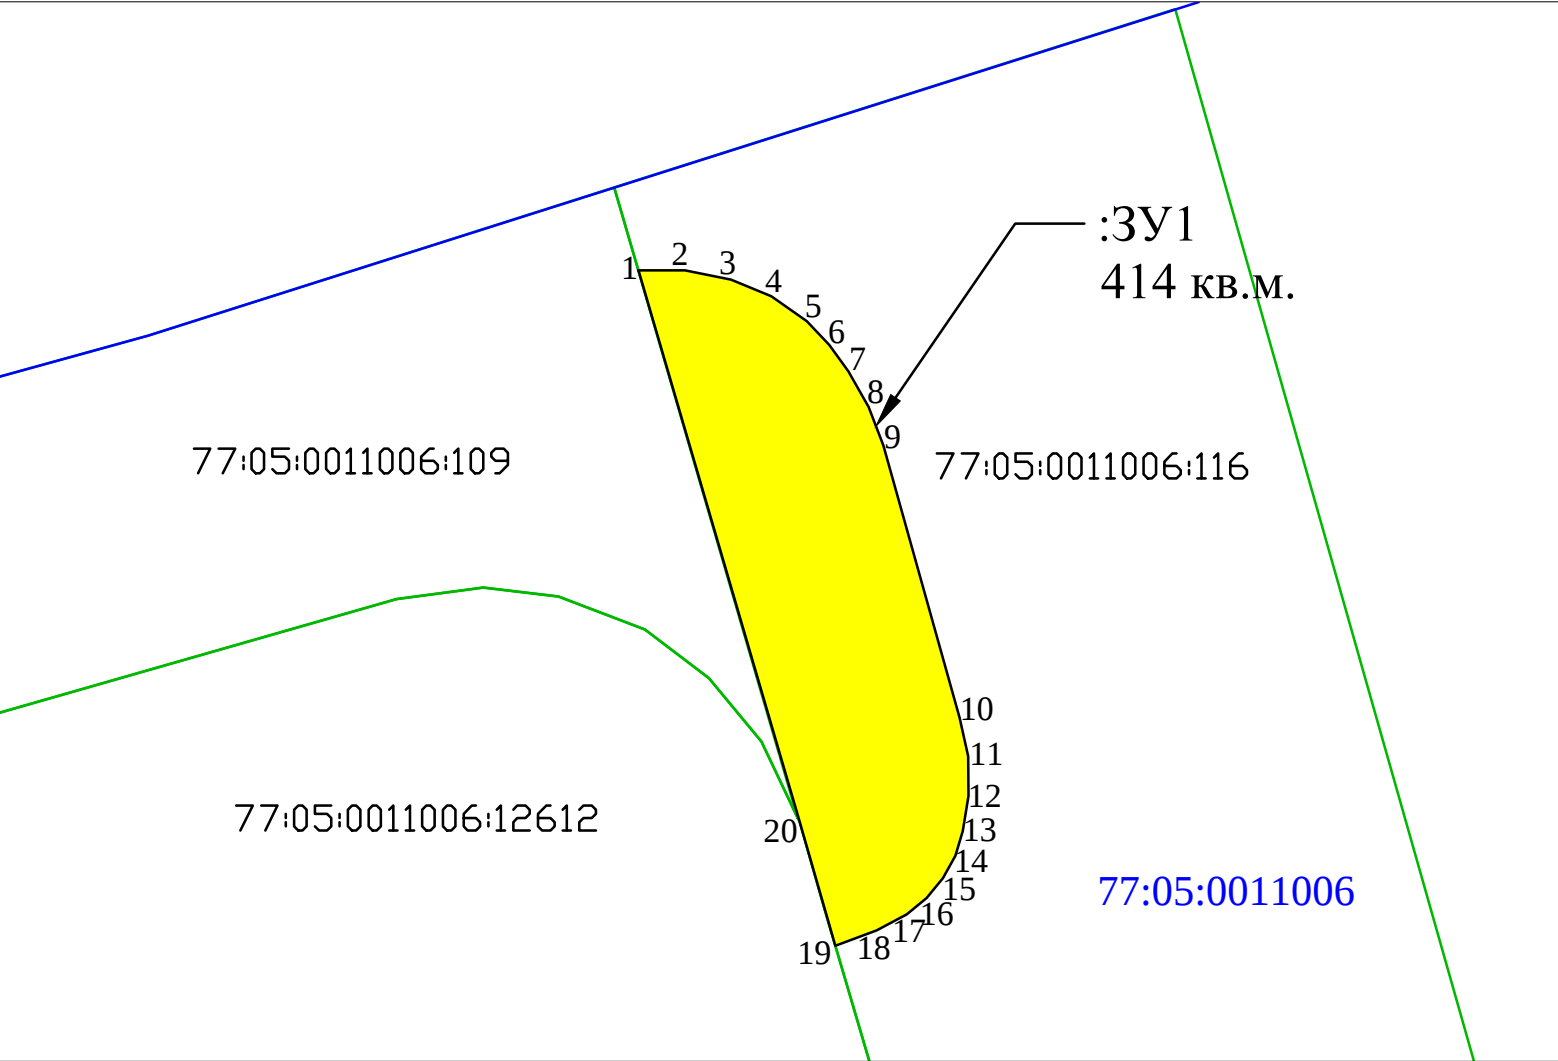

Условные обозначения:

-  - граница земельного участка
- 1 - номер характерной точки
- 77:05:0011006:109 - кадастровый номер земельного участка
- 77:05:0011006 - номер кадастрового квартала

Координаты дополнительного отвода
земли на участке 77:05:0011006:116

№	Координаты, м	
	X	Y
1	-6155.03	14078.59
2	-6155.04	14081.39
3	-6155.61	14084.19
4	-6156.60	14086.62
5	-6158.11	14088.77
6	-6159.55	14090.13
7	-6161.16	14091.29
8	-6163.30	14092.52
9	-6165.62	14093.40
10	-6182.09	14098.01
11	-6184.43	14098.53
12	-6186.83	14098.55
13	-6188.96	14098.21
14	-6190.44	14097.75
15	-6191.81	14097.01
16	-6193.01	14096.02
17	-6193.99	14094.81
18	-6194.95	14092.99
19	-6195.89	14090.49
20	-6188.42	14088.34
1	-6155.03	14078.59