
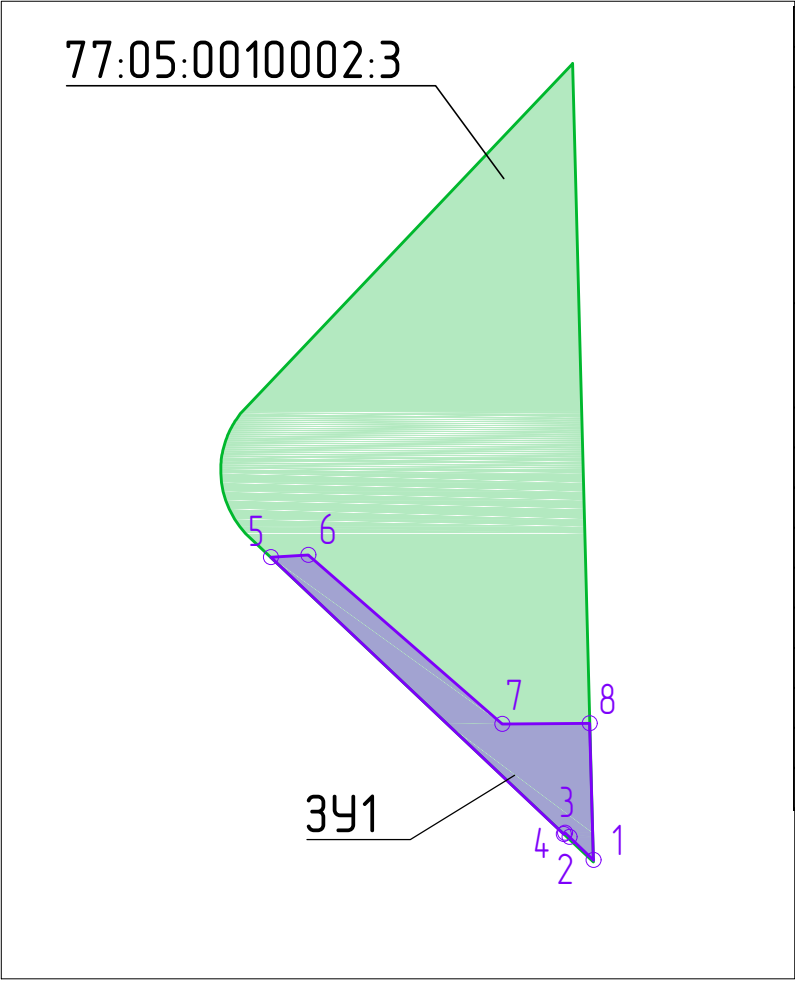


Схема границ земель или земельных участков, предполагаемых для использования в целях размещения объектов, на кадастровом плане территории по адресу: г. Москва, р-н Бирюлево Восточное, ул. 6-я Радиальная, влд.7, участок 18 (ЮАО)

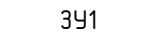


Испрашиваемые земли или земельные участки		
Наименование заявителя	АНО "РСИ"	
Вид объекта, планируемого к размещению на запрашиваемой территории	Линейные сооружения: водоснабжение - 36 м ² , наружное освещение - 42 м ²	
	п.5(1)1, п.5(1)2 в соответствии с 636 ПП от 13.11.12	
Кадастровый номер земельного участка (в случае наличия)	77:05:0010002:3	
Координаты	X	Y
1	-6828.83	10579.52
2	-6827.2987	10577.944
3	-6827.0306	10577.636
4	-6827.1089	10577.5615
5	-6808.8064	10558.1978
6	-6808.6601	10560.6781
7	-6819.8297	10573.4929
8	-6819.78	10579.28
1	-6828.83	10579.52

- Условные обозначения:
-  Граница кадастрового участка
-  Вновь образованная часть границы, сведения о которой достаточны для определения ее границ
- 77:05:0010002:3

 Обозначение образуемого многоконтурного земельного участка
- ЗУ1

 Характерная точка границы, сведения о которой позволяют однозначно определить ее положение на местности
- Площадь земельного участка: 78 кв. м
- Система координат г. Москва

ПЛАН ГРАНИЦ ЗЕМЕЛЬНЫХ УЧАСТКОВ
по адресу: г. Москва, р-н Бирюлево Восточное, ул. 6-я Радиальная, влд.7, участок 18 (ЮАО)
АНО "РСИ"

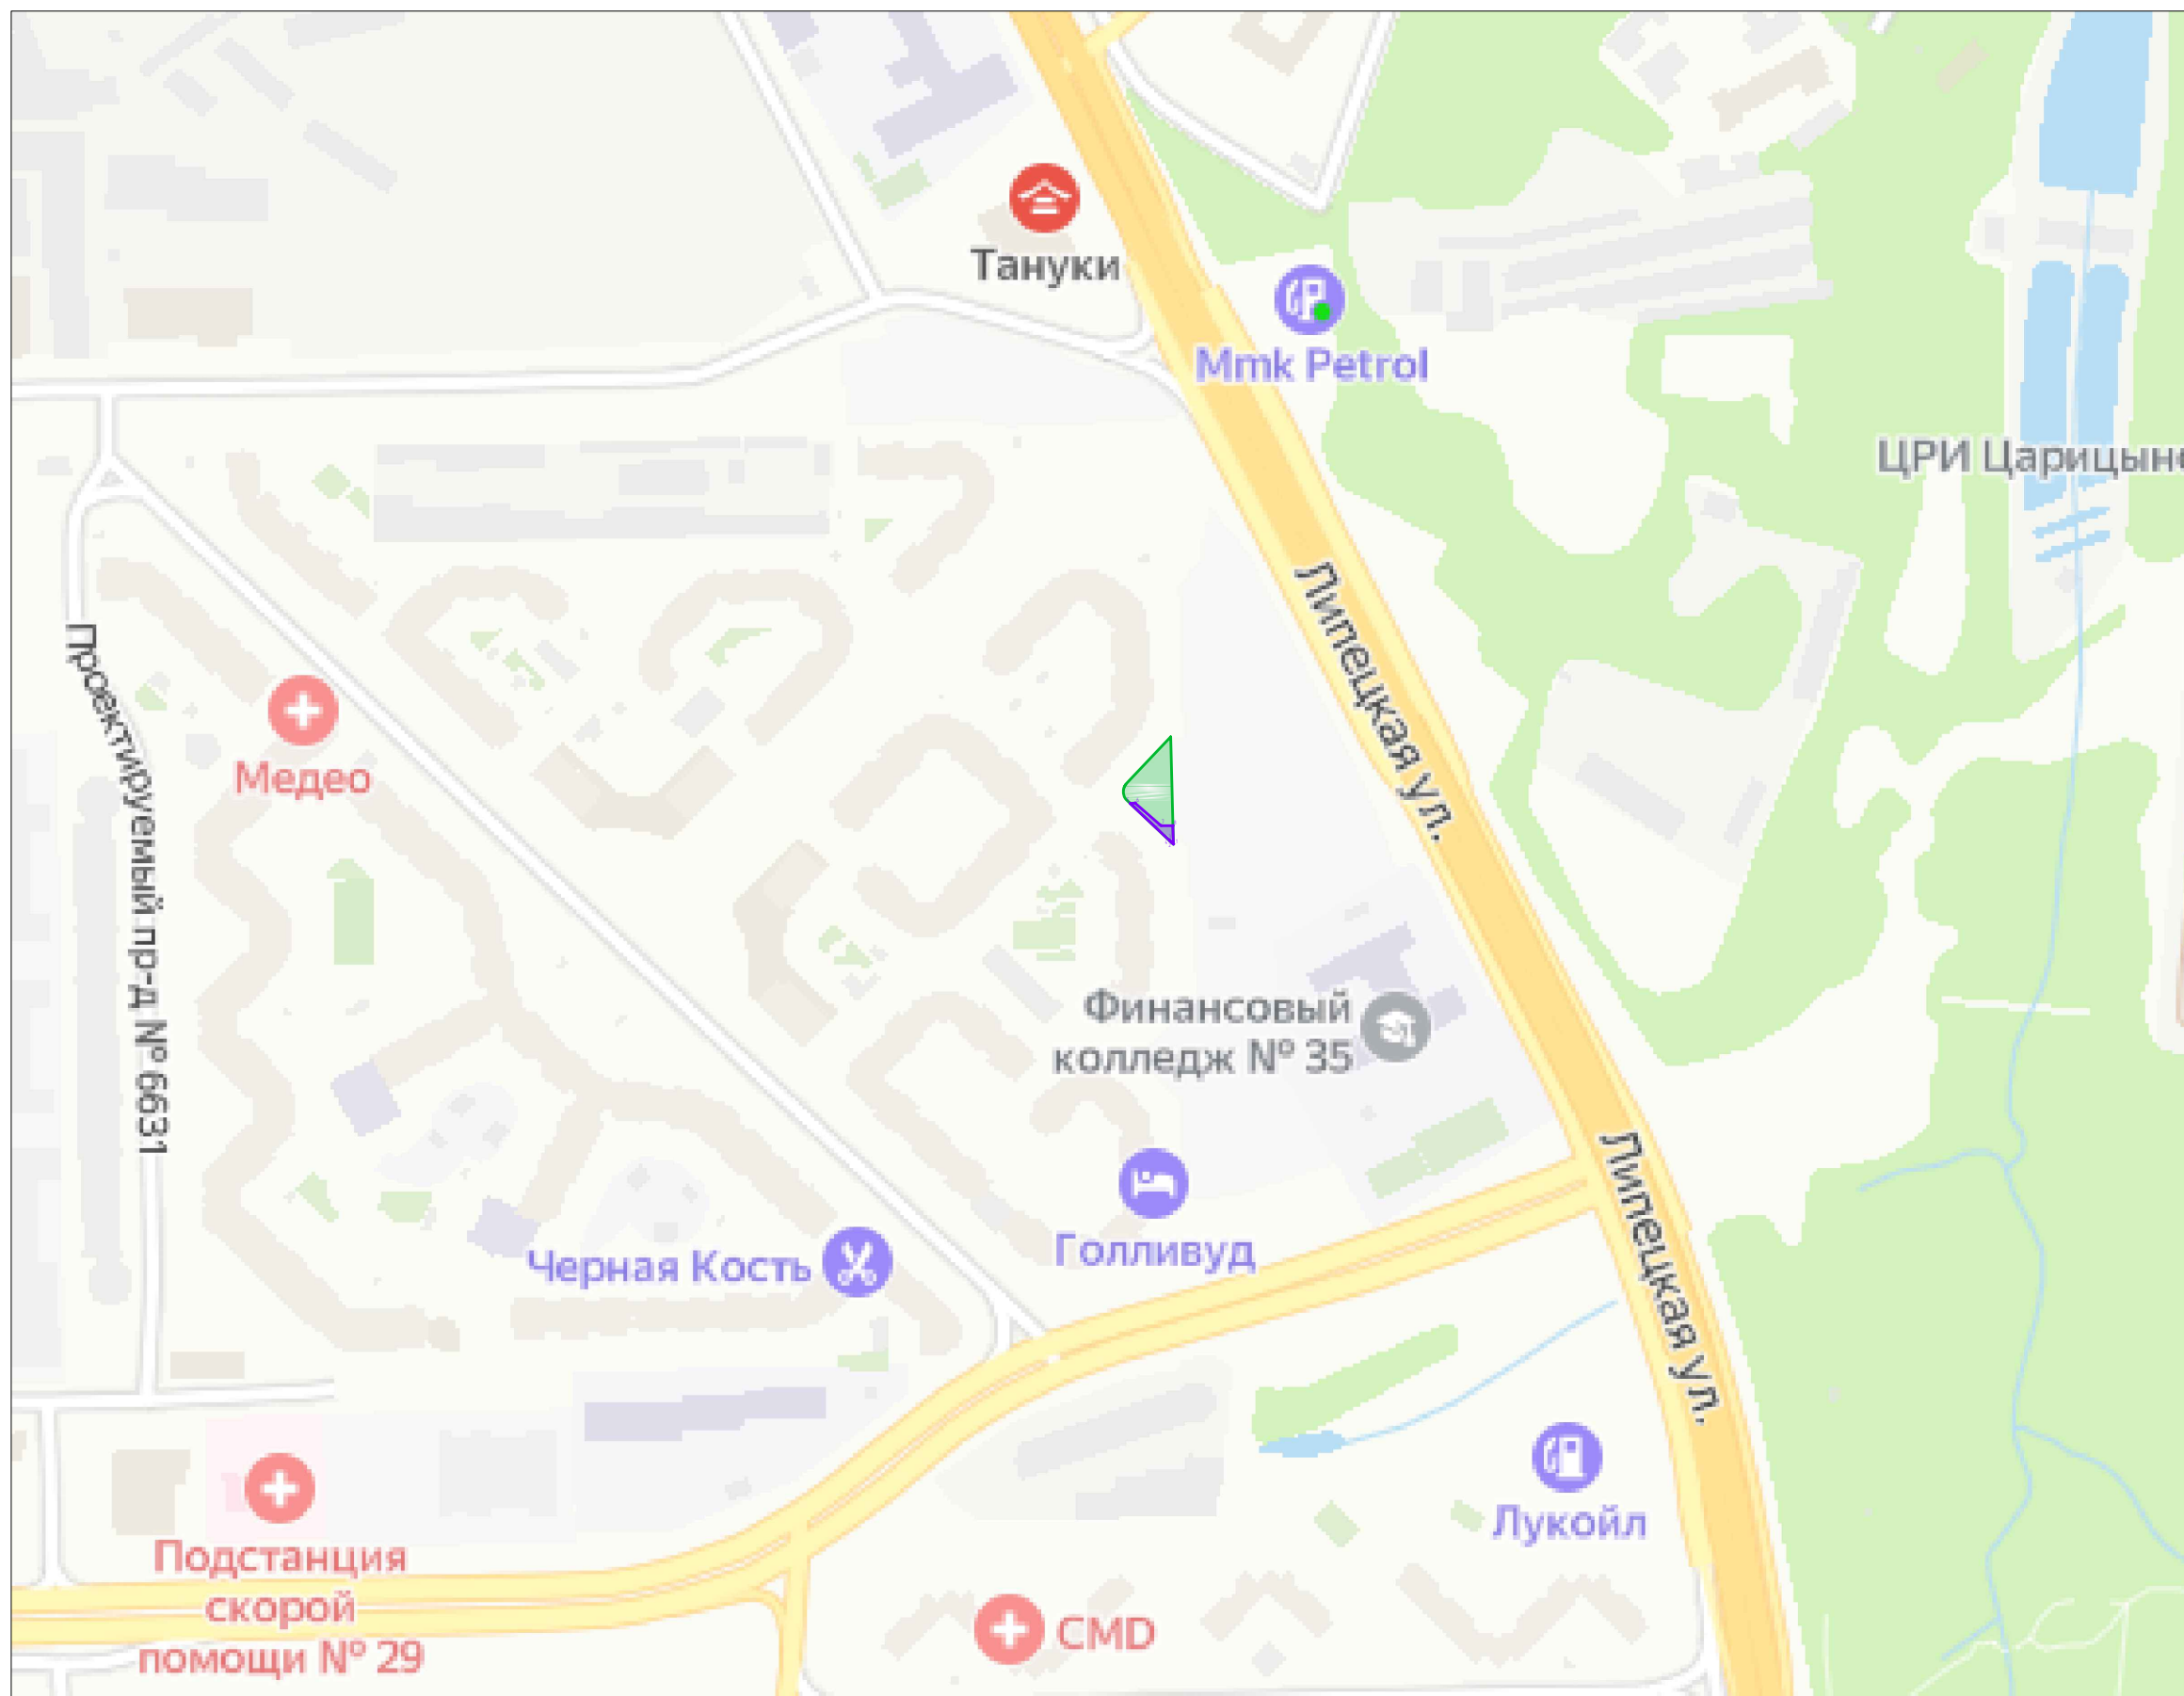


Предполагаемая зона действия сервитута
- 78 кв. м



Границы кадастрового участка
77:05:0010002.3
1135,11 кв.м

Масштаб М1:3500

ПЛАН ГРАНИЦ ЗЕМЕЛЬНЫХ УЧАСТКОВ
по адресу: г. Москва, р-н Бирюлево Восточное, ул. 6-я Радиальная, влд.7, участок 18 (ЮАО)
АНО "РСИ"

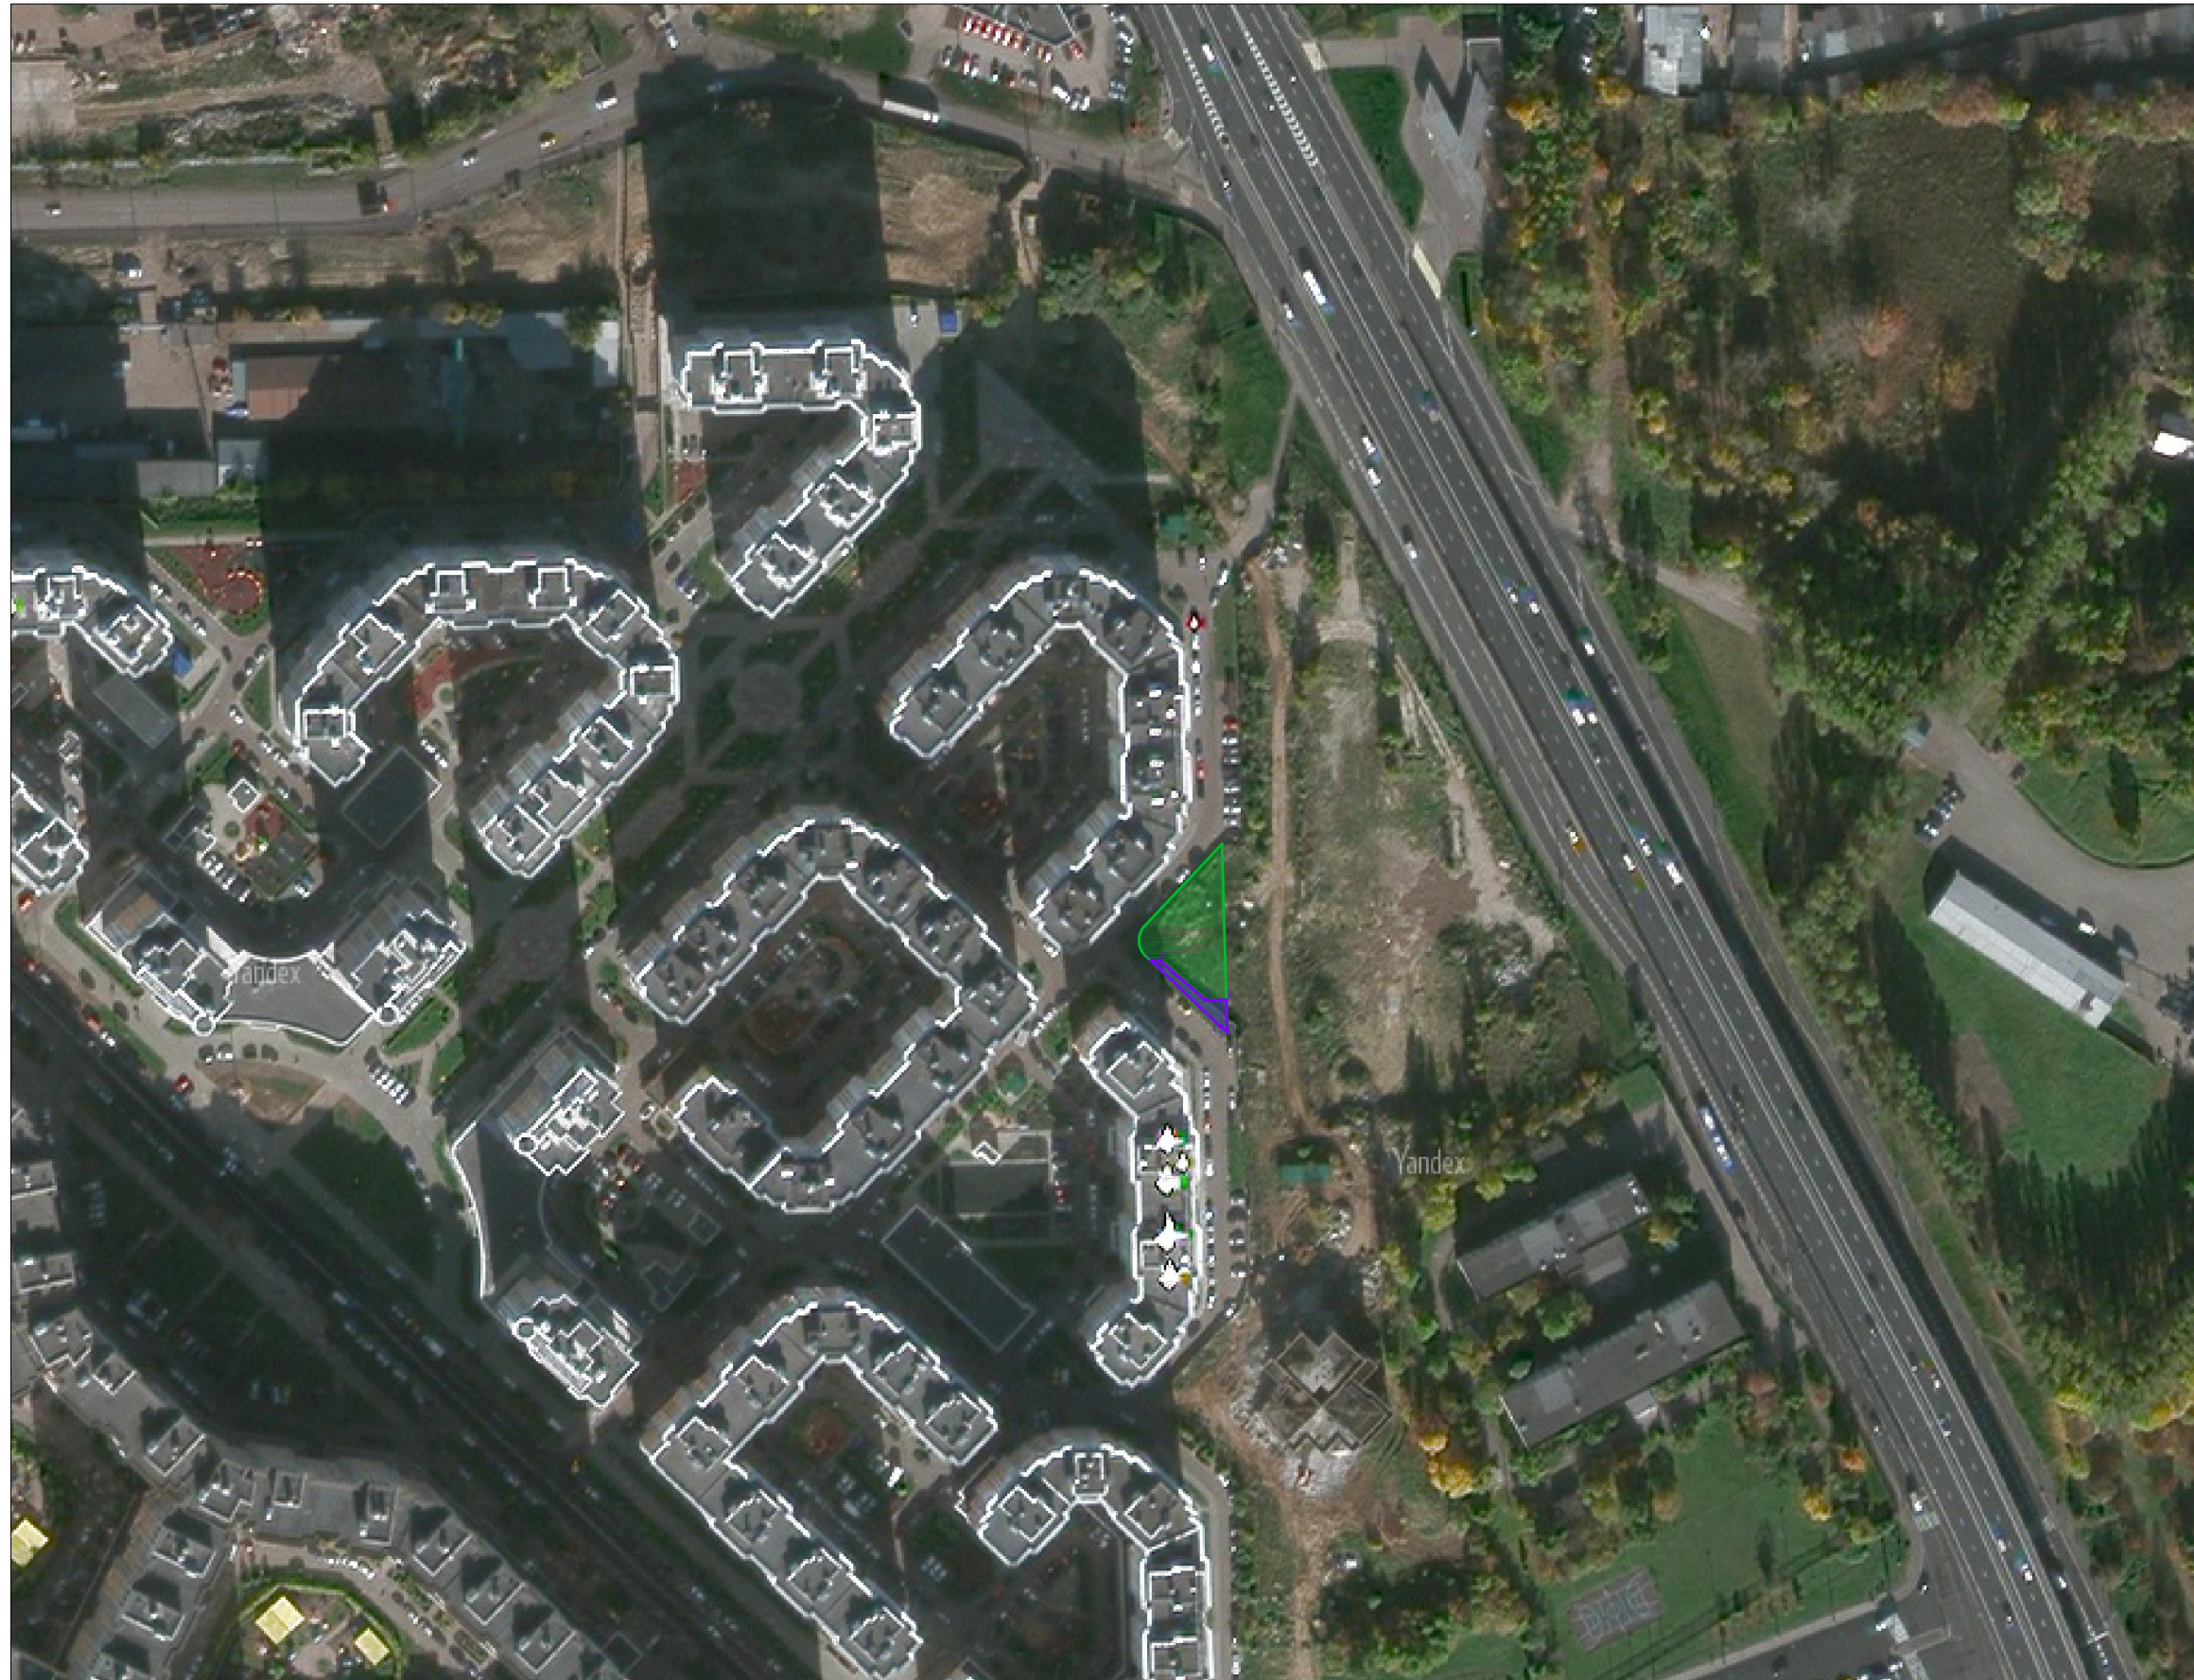

Предполагаемая зона действия сервитута
- 78 кв. м



Границы кадастрового участка
77:05:0010002.3
1135,11 кв.м

Масштаб М1:2000