


Схема границ земель или земельных участков,
 предполагаемых для использования в целях размещения объектов, размещение которых осуществляется
 без предоставления земельных участков и установления сервитутов на кадастровом плане территорий по адресу:
 г. Москва, район Царицино, Кантемировская ул., 43 (ЮАО)

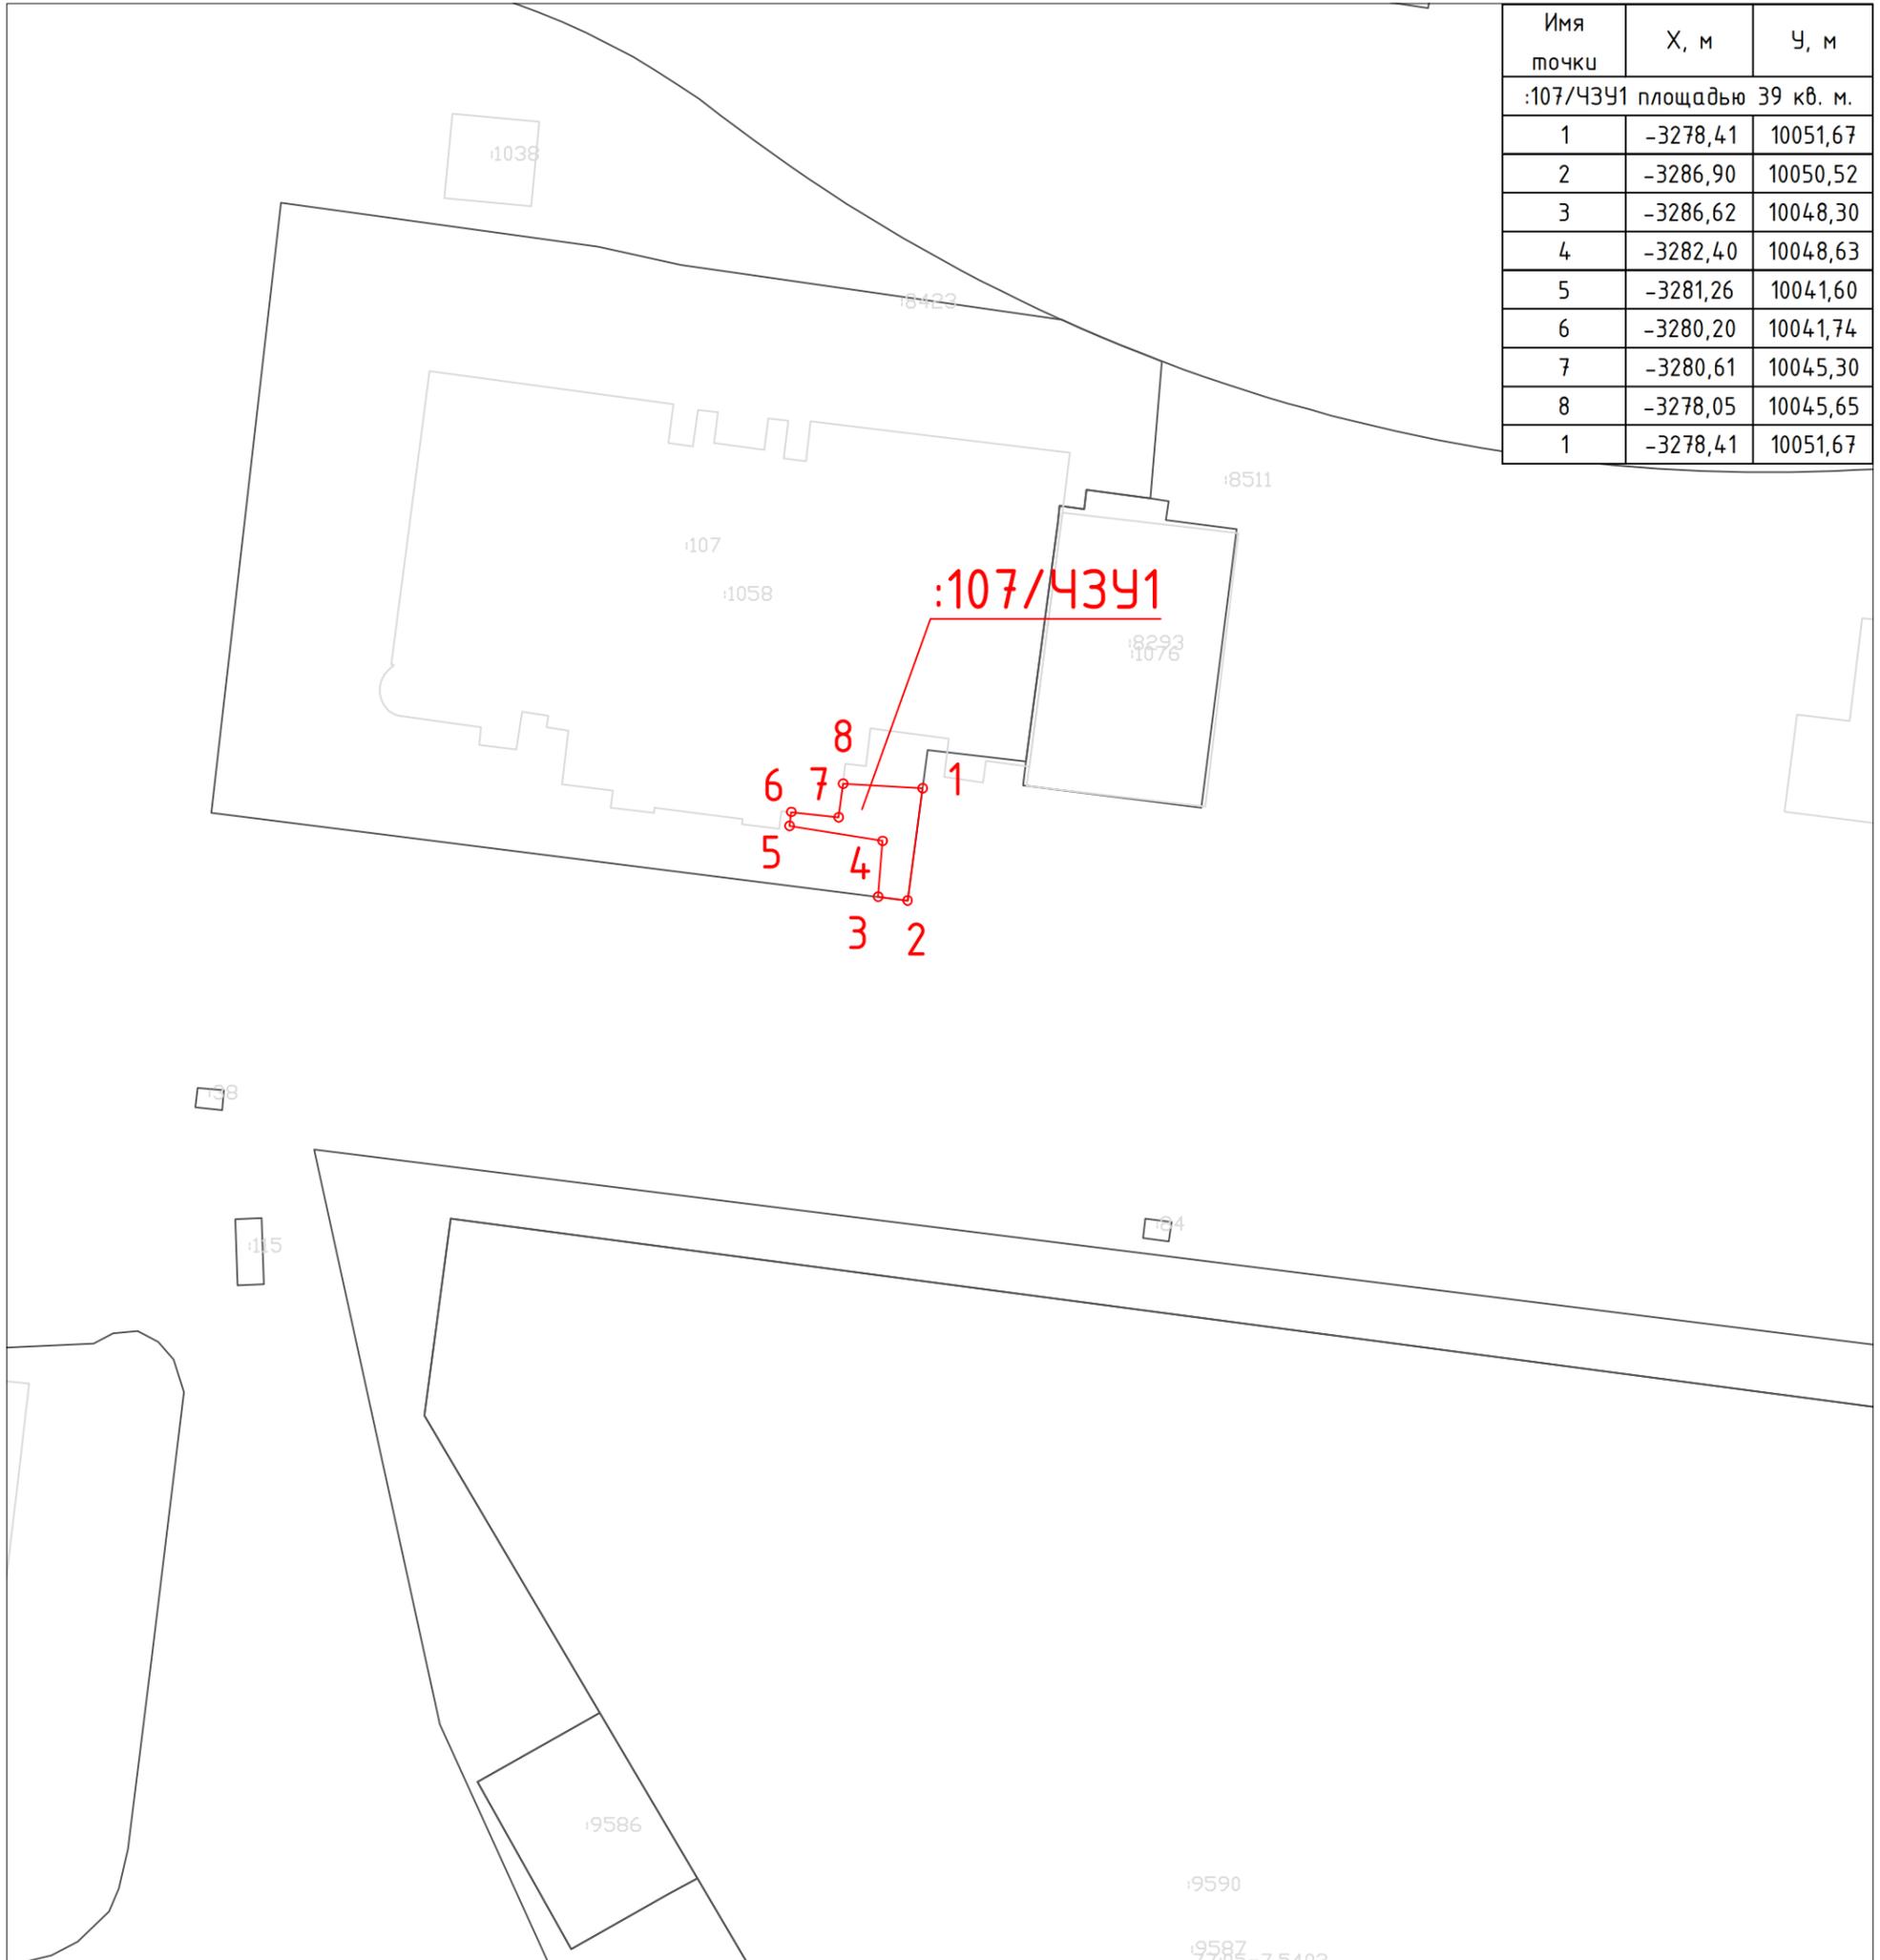

Имя точки	X, м	У, м
:107/43У1 площадью 39 кв. м.		
1	-3278,41	10051,67
2	-3286,90	10050,52
3	-3286,62	10048,30
4	-3282,40	10048,63
5	-3281,26	10041,60
6	-3280,20	10041,74
7	-3280,61	10045,30
8	-3278,05	10045,65
1	-3278,41	10051,67

**Масштаб
1:1000**

Условные обозначения:

- граница кадастрового квартала
- граница земельных участков, сведения о которых содержатся в ЕГРН
- граница ОКС
- граница земельного участка предоставленного под строительство многоквартирного дома в целях реализации Программы реновации
- граница отвода под размещение бытового городка, устройство временных дорог, временного ограждения
- :3У1; :3У2 - обозначение испрашиваемого земельного участка
- граница испрашиваемого земельного участка
- 1 - обозначение поворотной точки границы испрашиваемого земельного участка