


Схема границ земель или земельных участков,
предполагаемых для использования в целях размещения объектов, размещение которых осуществляется
без предоставления земельных участков и установления сервитутов на кадастровом плане территории по адресу:
г. Москва, район Царицино, Кантемировская ул., 43 (ЮАО))

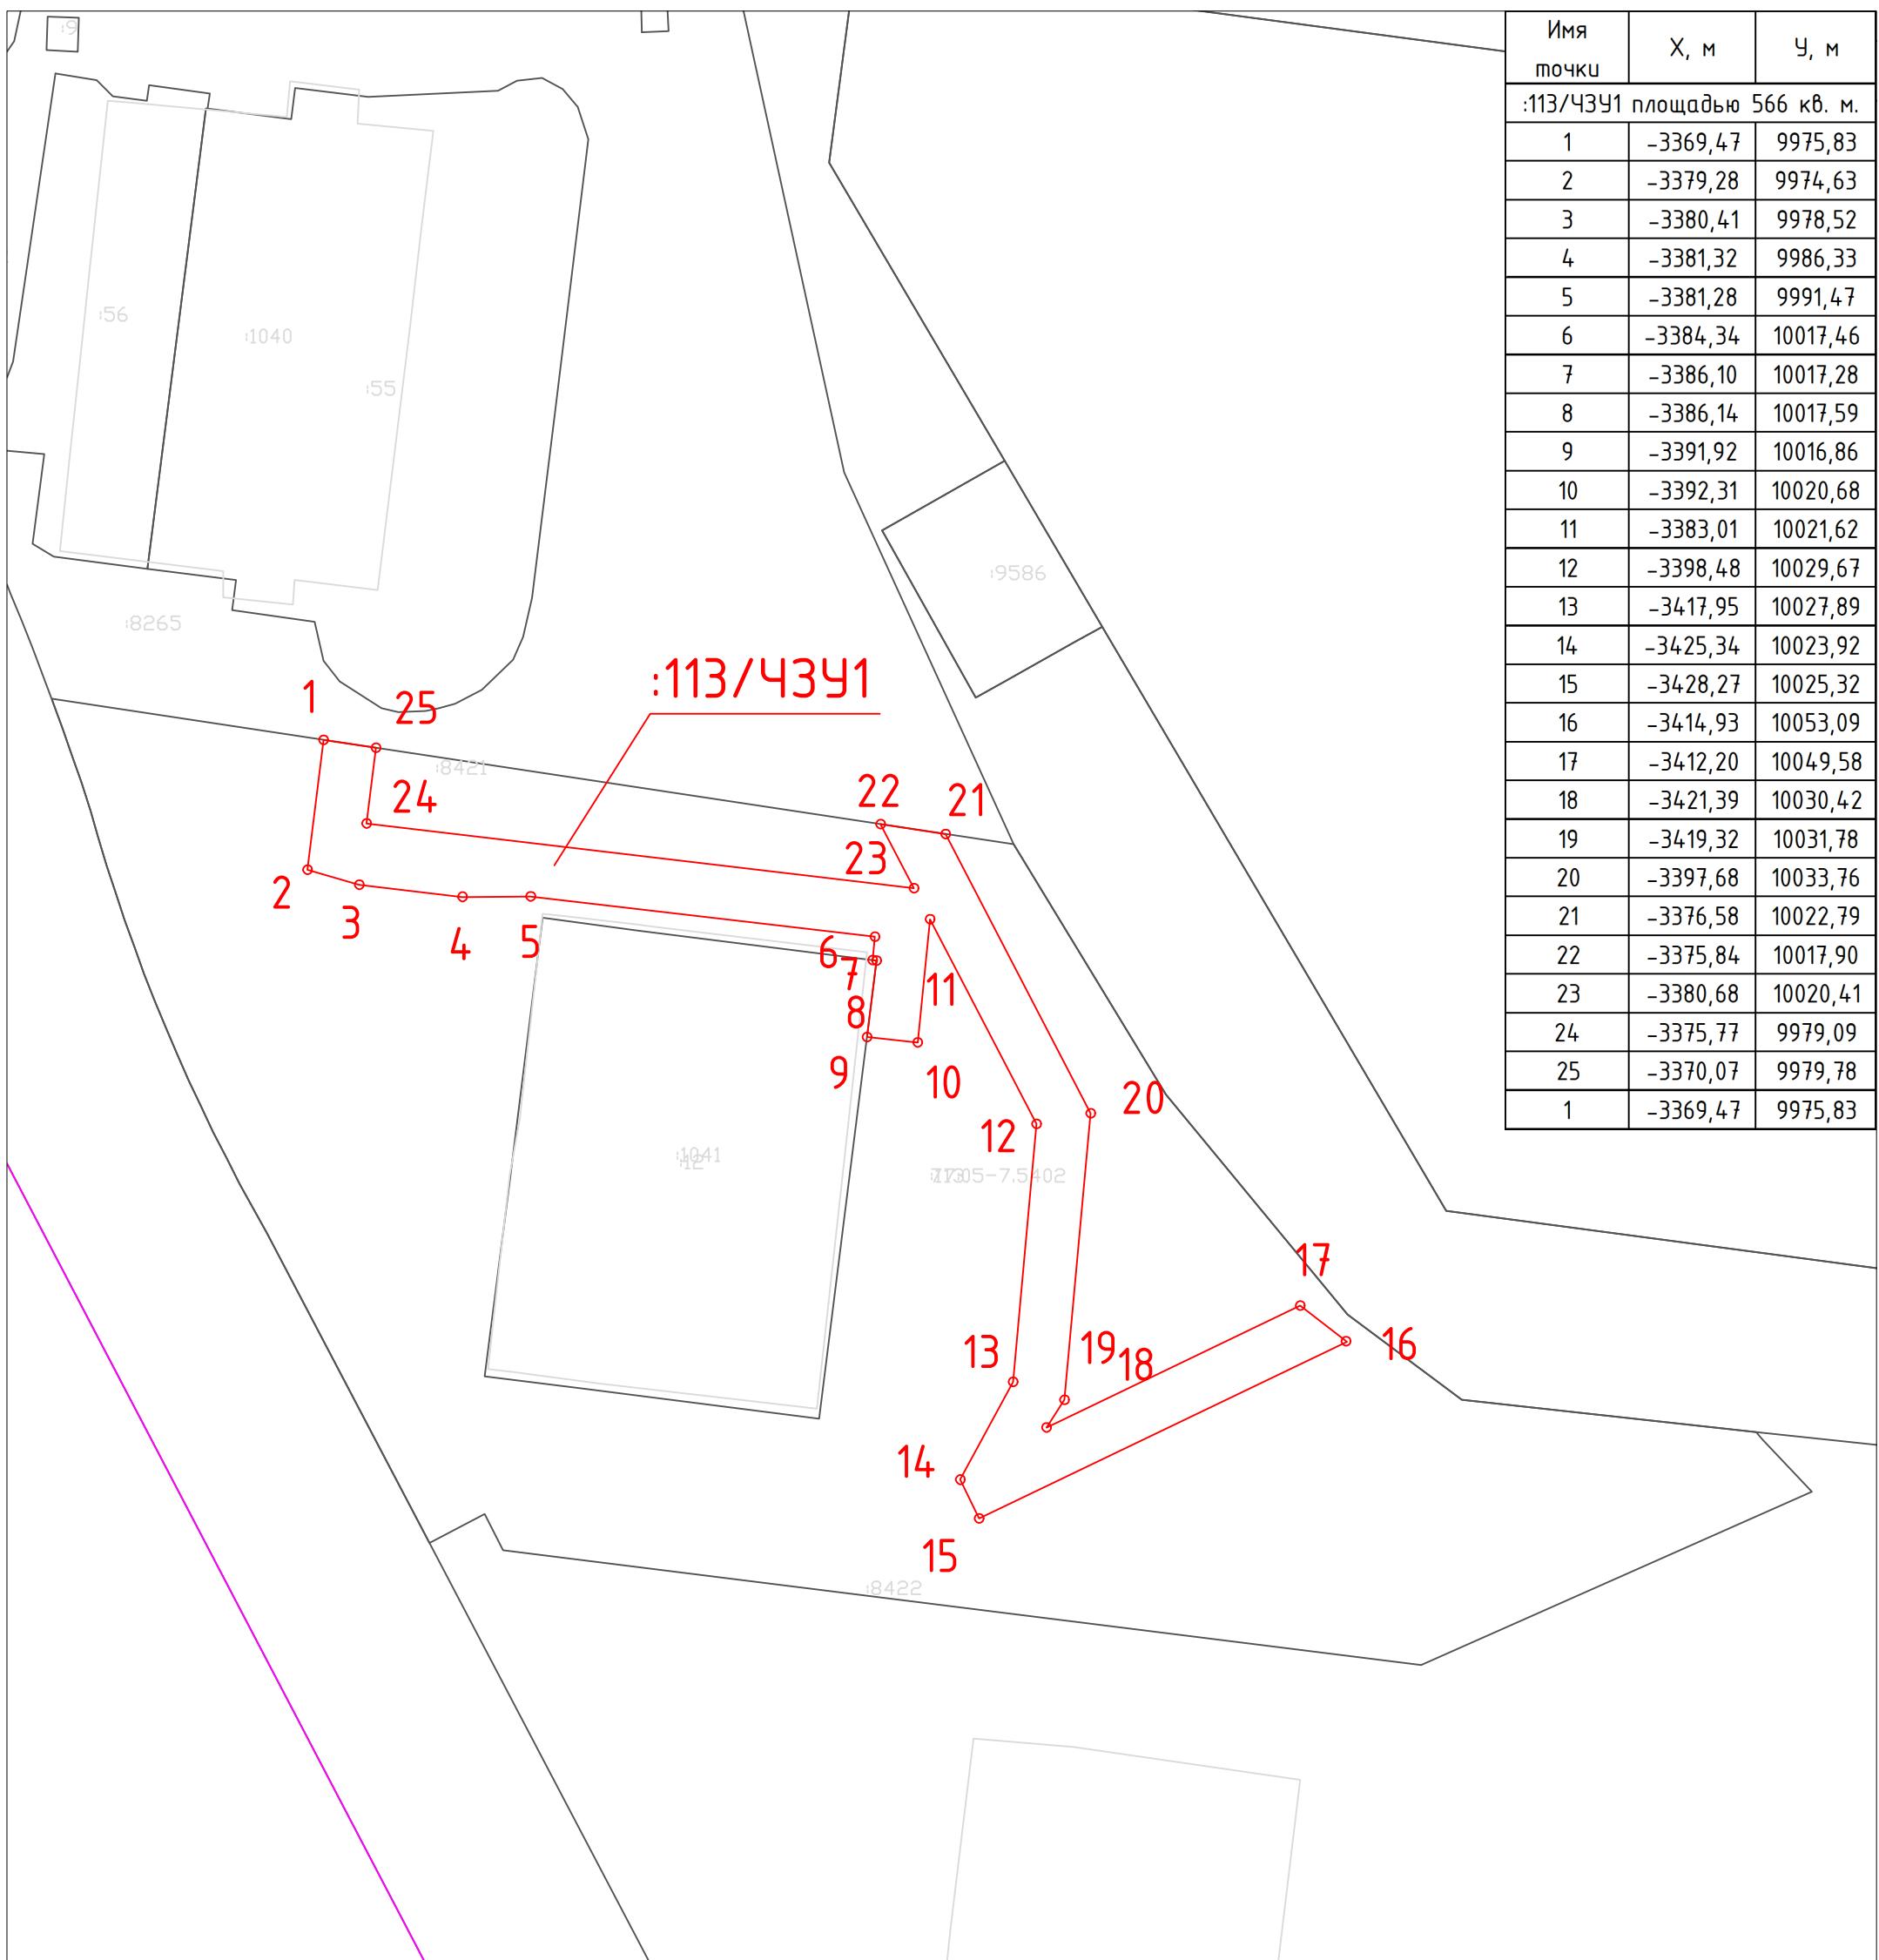

Условные обозначения:

- граница кадастрового квартала
- граница земельных участков, сведения о которых содержатся в ЕГРН
- граница ОКС
- граница земельного участка предоставленного под строительство многоквартирного дома в целях реализации Программы реновации
- граница отвода под размещение бытового городка, устройство временных дорог, временного ограждения
- обозначение испрашиваемого земельного участка
- граница испрашиваемого земельного участка
- обозначение поворотной точки границы испрашиваемого земельного участка

Масштаб
1:1000