


**Схема границ земель или земельных участков,**  
 предполагаемых для использования в целях размещения объектов, размещение которых осуществляется  
 без предоставления земельных участков и установления сервитутов на кадастровом плане территорий по адресу:  
 г. Москва, район Царицино, Кантемировская ул., 43 (ЮАО))

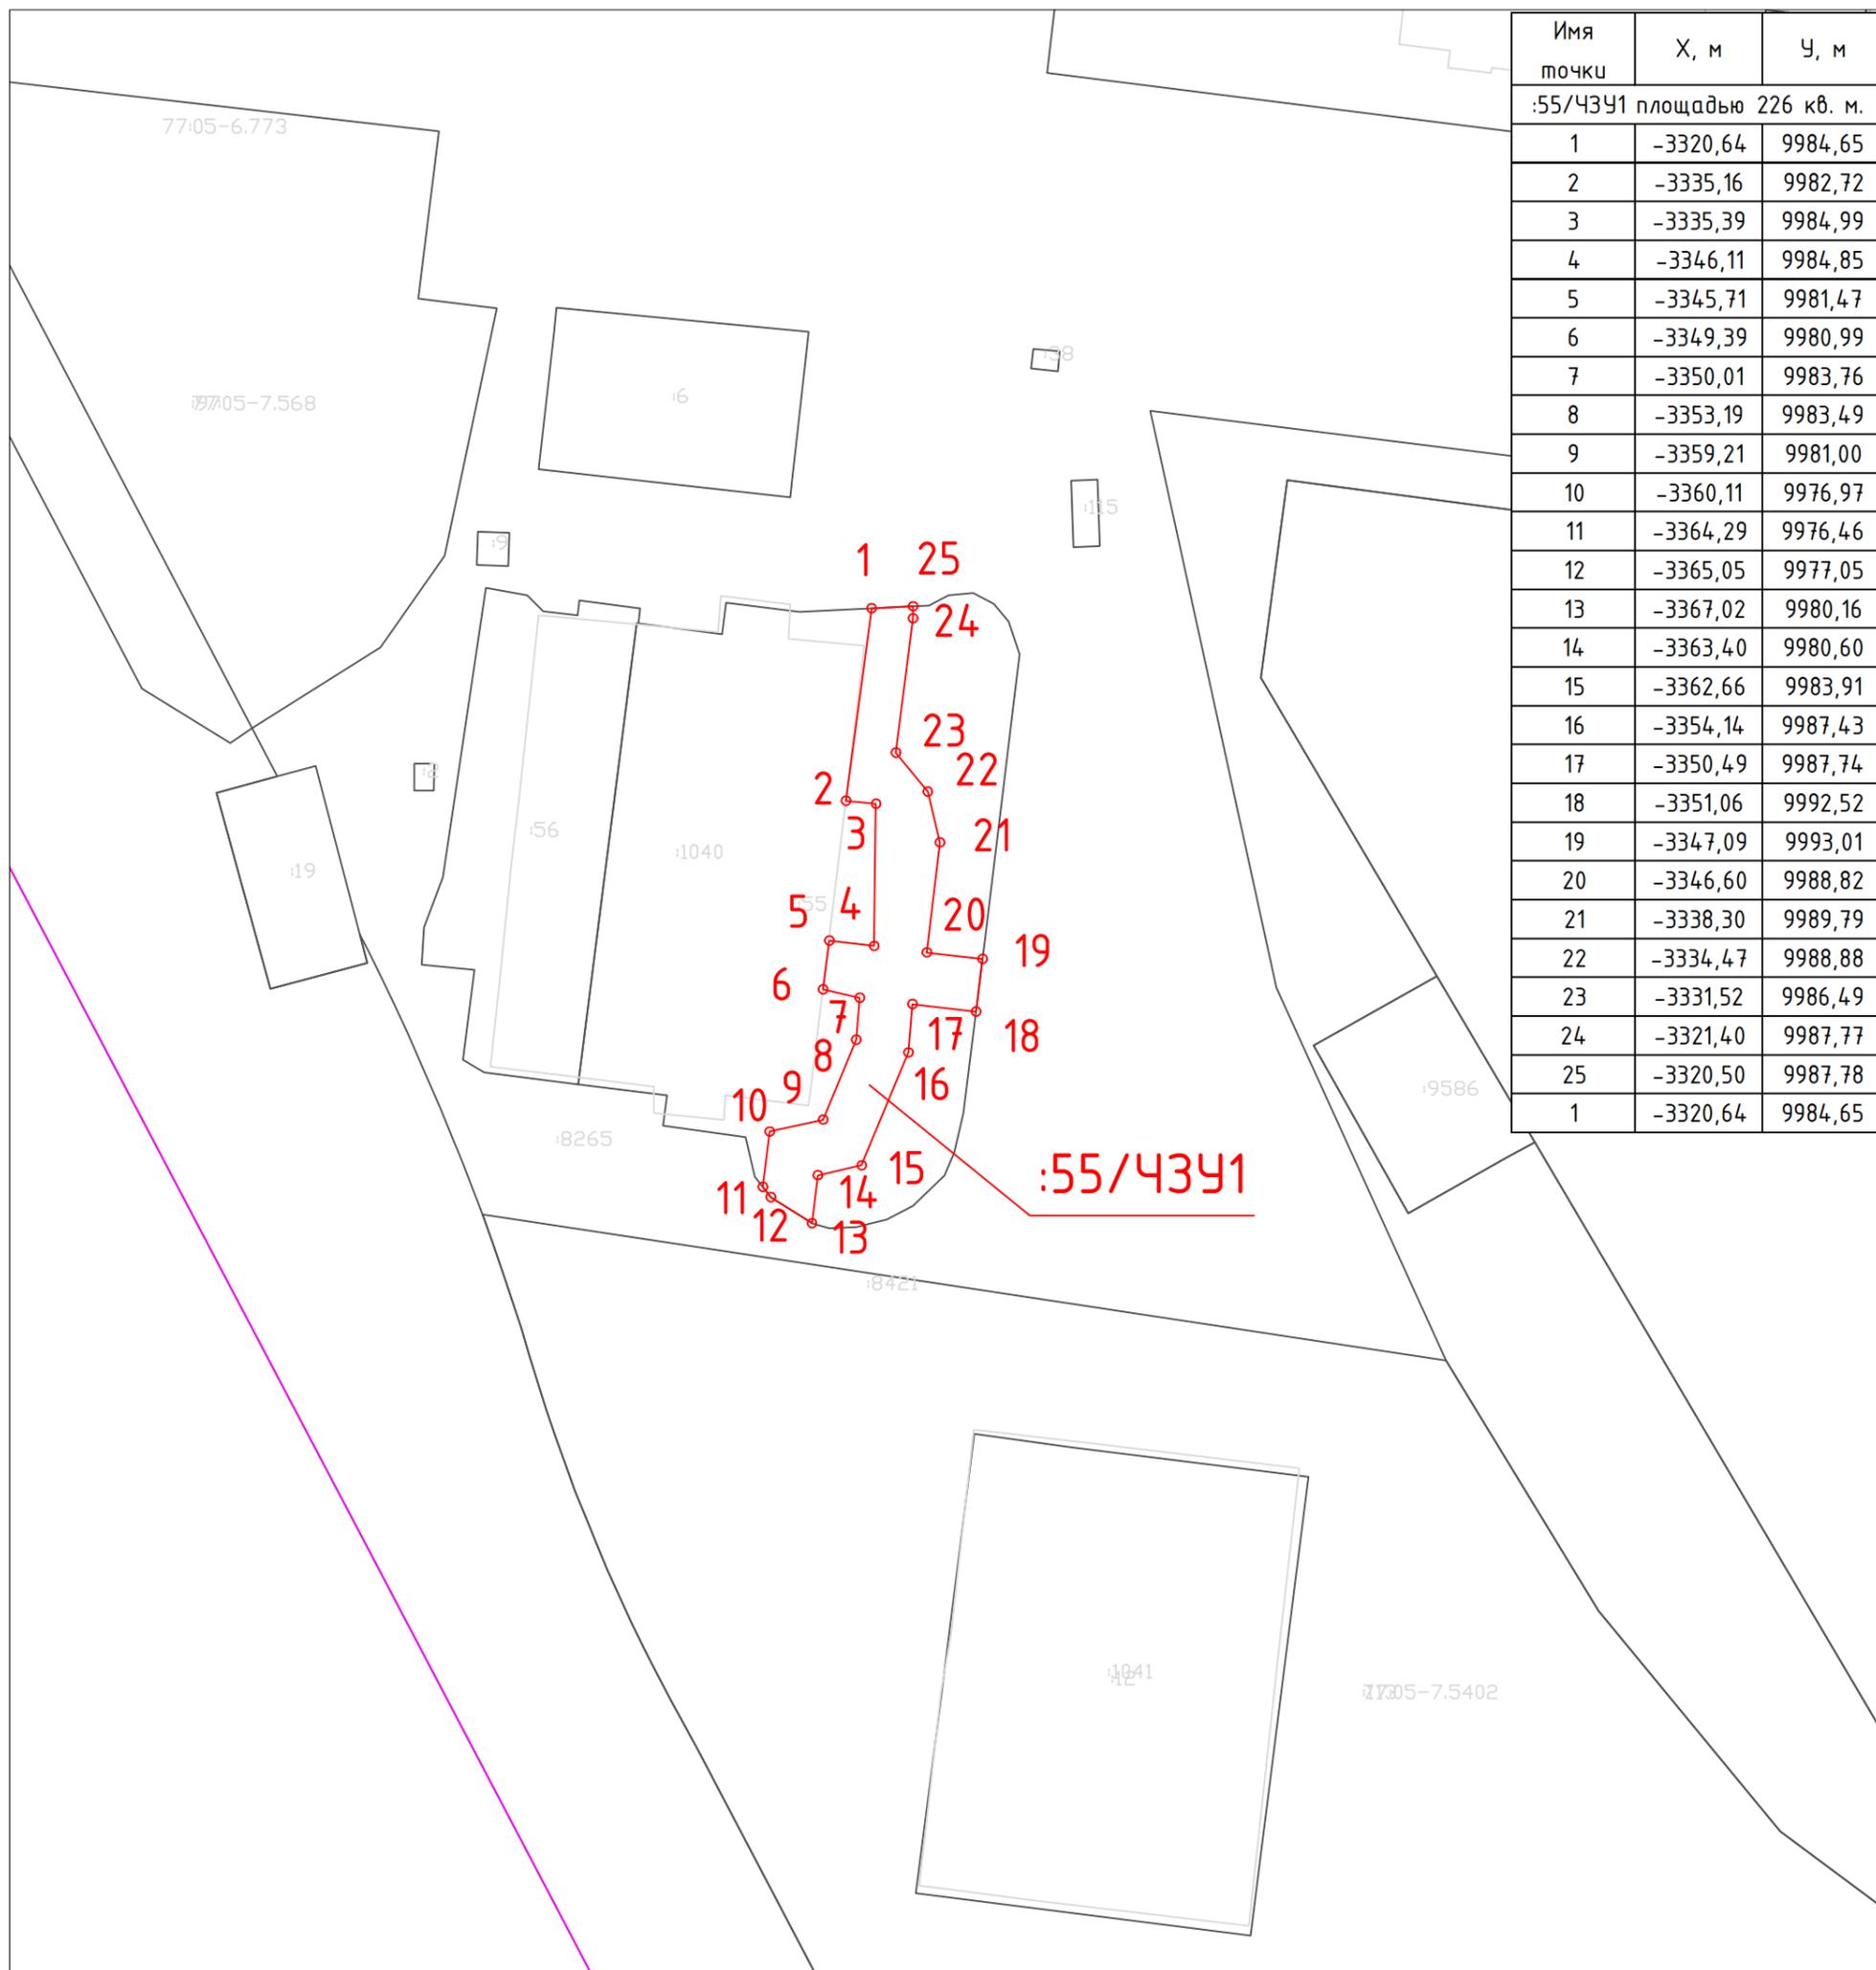

Имя точки	X, м	У, м
:55/43У1 площадью 226 кв. м.		
1	-3320,64	9984,65
2	-3335,16	9982,72
3	-3335,39	9984,99
4	-3346,11	9984,85
5	-3345,71	9981,47
6	-3349,39	9980,99
7	-3350,01	9983,76
8	-3353,19	9983,49
9	-3359,21	9981,00
10	-3360,11	9976,97
11	-3364,29	9976,46
12	-3365,05	9977,05
13	-3367,02	9980,16
14	-3363,40	9980,60
15	-3362,66	9983,91
16	-3354,14	9987,43
17	-3350,49	9987,74
18	-3351,06	9992,52
19	-3347,09	9993,01
20	-3346,60	9988,82
21	-3338,30	9989,79
22	-3334,47	9988,88
23	-3331,52	9986,49
24	-3321,40	9987,77
25	-3320,50	9987,78
1	-3320,64	9984,65

**Условные обозначения:**

- граница кадастрового квартала
- граница земельных участков, сведения о которых содержатся в ЕГРН
- граница ОКС
- граница земельного участка предоставленного под строительство многоквартирного дома в целях реализации Программы реновации
- граница отвода под размещение бытового городка, устройство временных дорог, временного ограждения
- :3У1; :3У2 - обозначение испрашиваемого земельного участка
- граница испрашиваемого земельного участка
- o - обозначение поворотной точки границы испрашиваемого земельного участка

**Масштаб  
1:1000**