


ОПИСАНИЕ МЕСТОПОЛОЖЕНИЯ ГРАНИЦ ПУБЛИЧНОГО СЕРВИТУТА

Линия электропередачи 110 кВ «Бирюлево-Битца»

(наименование объекта)
Обзорная схема

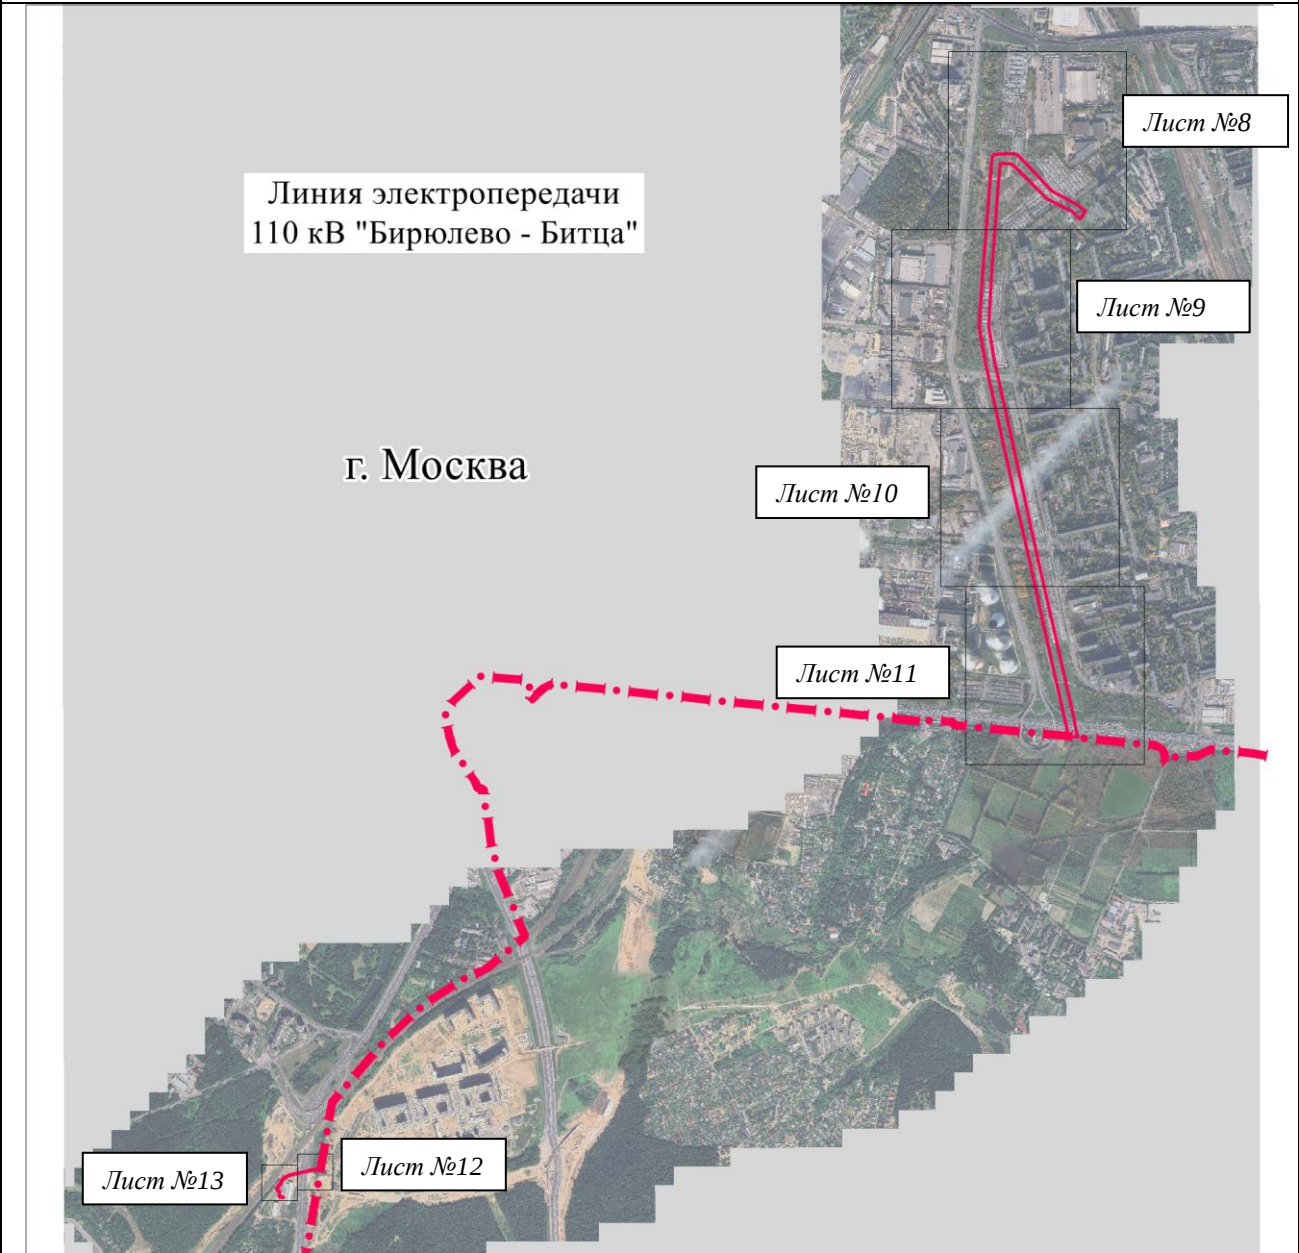

Масштаб 1 : 35 000

Условные обозначения:

• 1	- характерная точка границы публичного сервитута объекта электросетевого хозяйства
	- граница публичного сервитута объекта электросетевого хозяйства
:140	- кадастровый номер земельного участка
	- граница земельного участка
77:09:0001023	- номер кадастрового квартала
	- граница кадастрового квартала
	- граница муниципального образования
	-местоположение инженерного сооружения, в целях размещения которого устанавливается публичный сервитут

Подпись Дормидонтова Виктория Александровна/ Дата «17» октября 2024 г.

Место для оттиска печати