






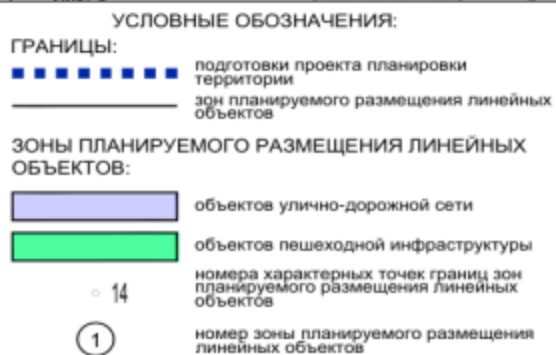

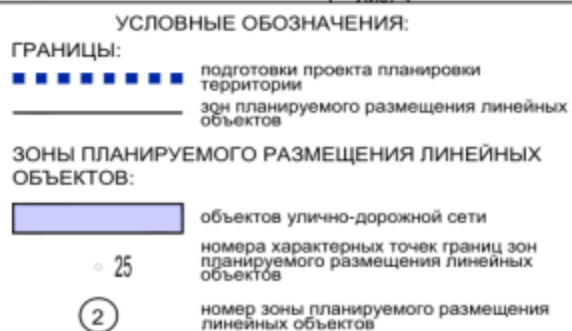


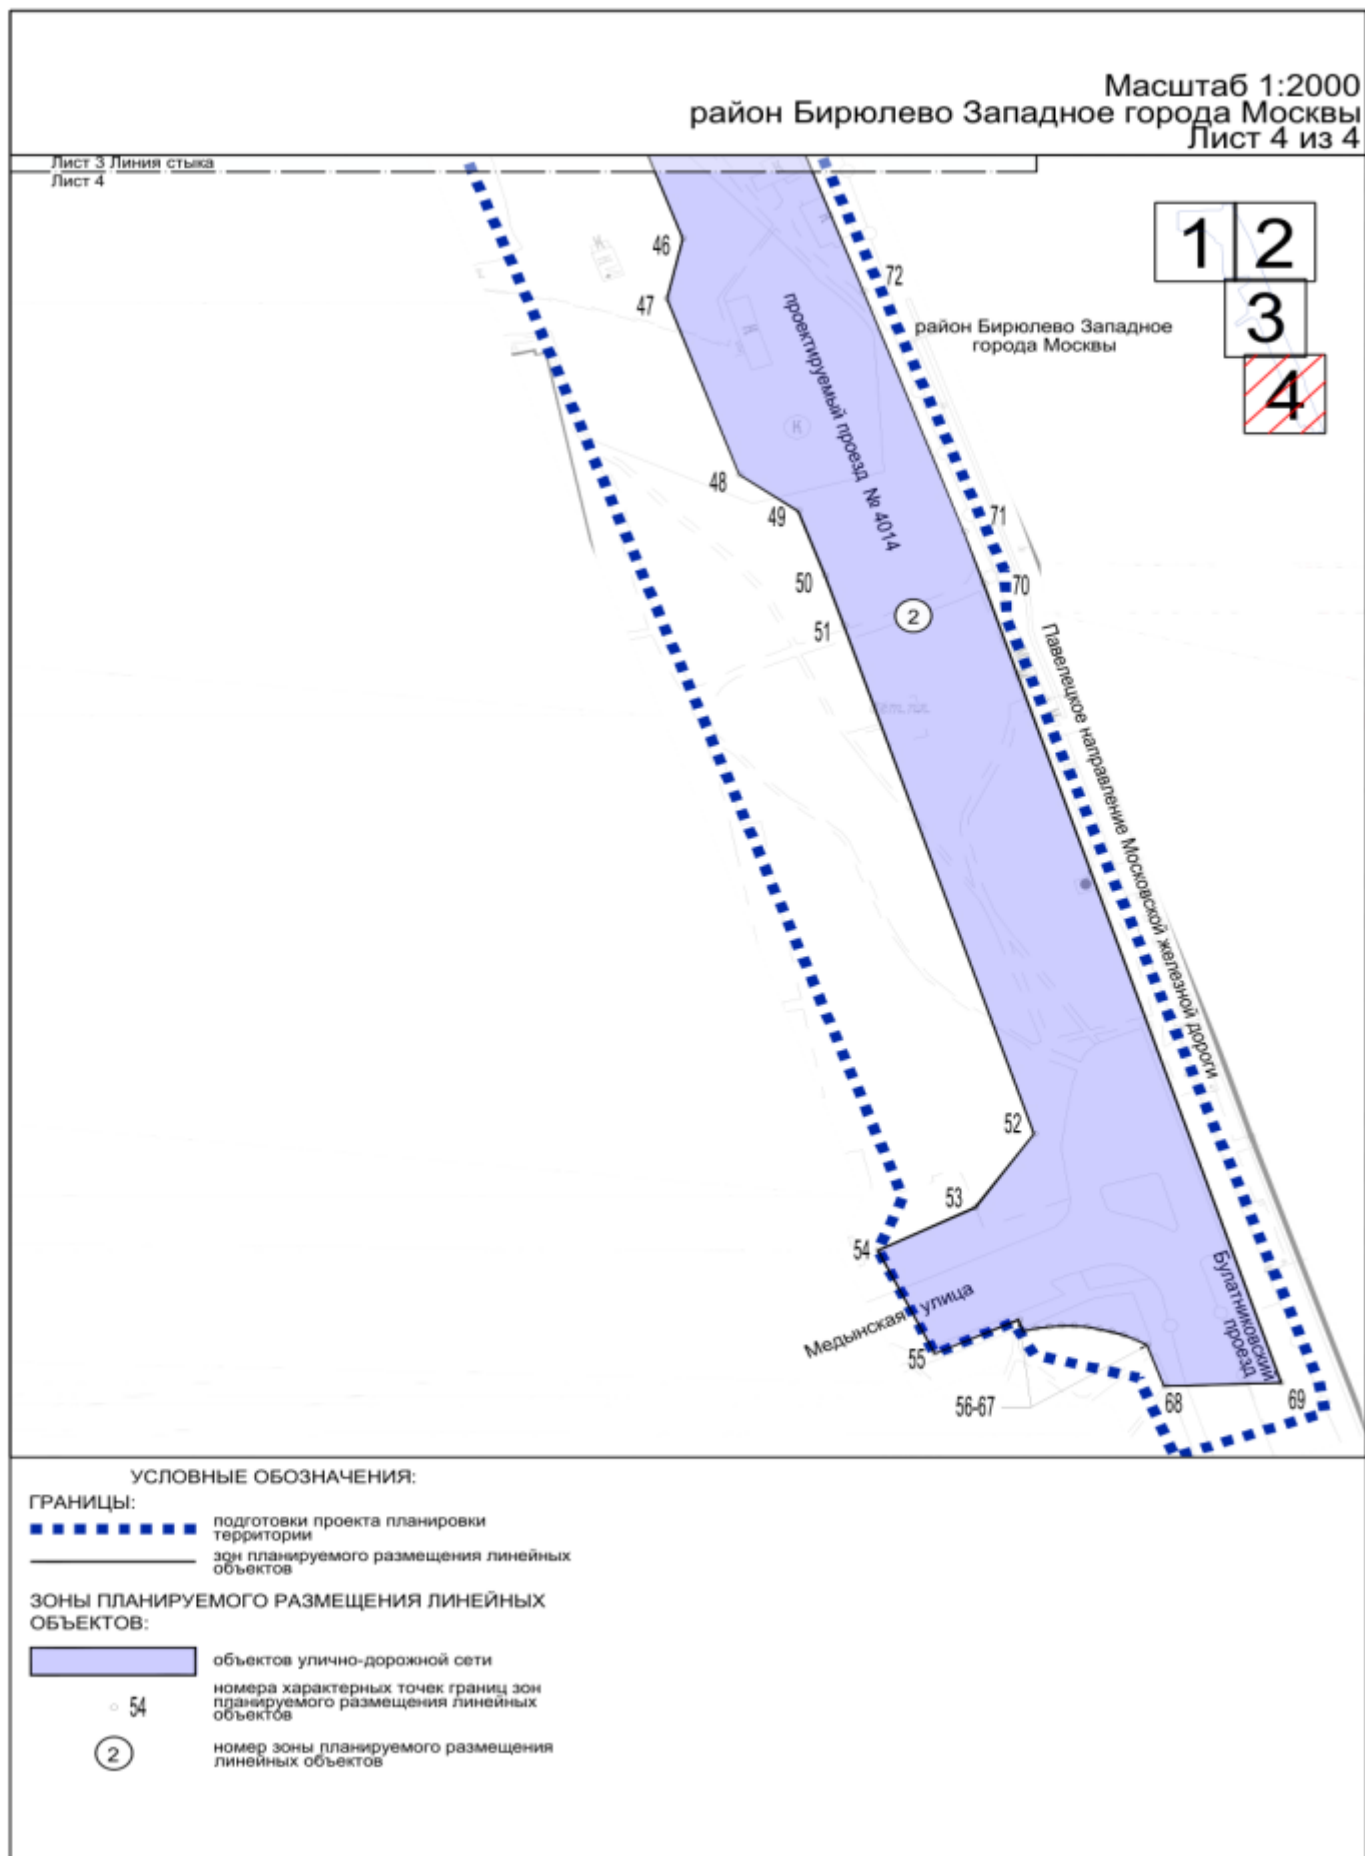

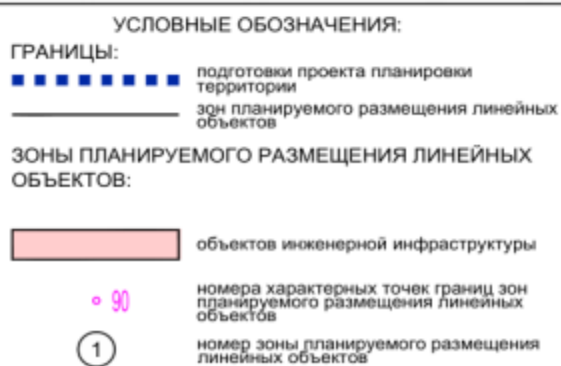

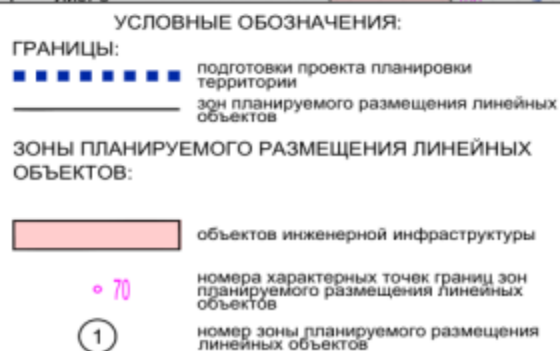

Масштаб 1:2000
район Бирюлево Западное города Москвы
Лист 3 из 4

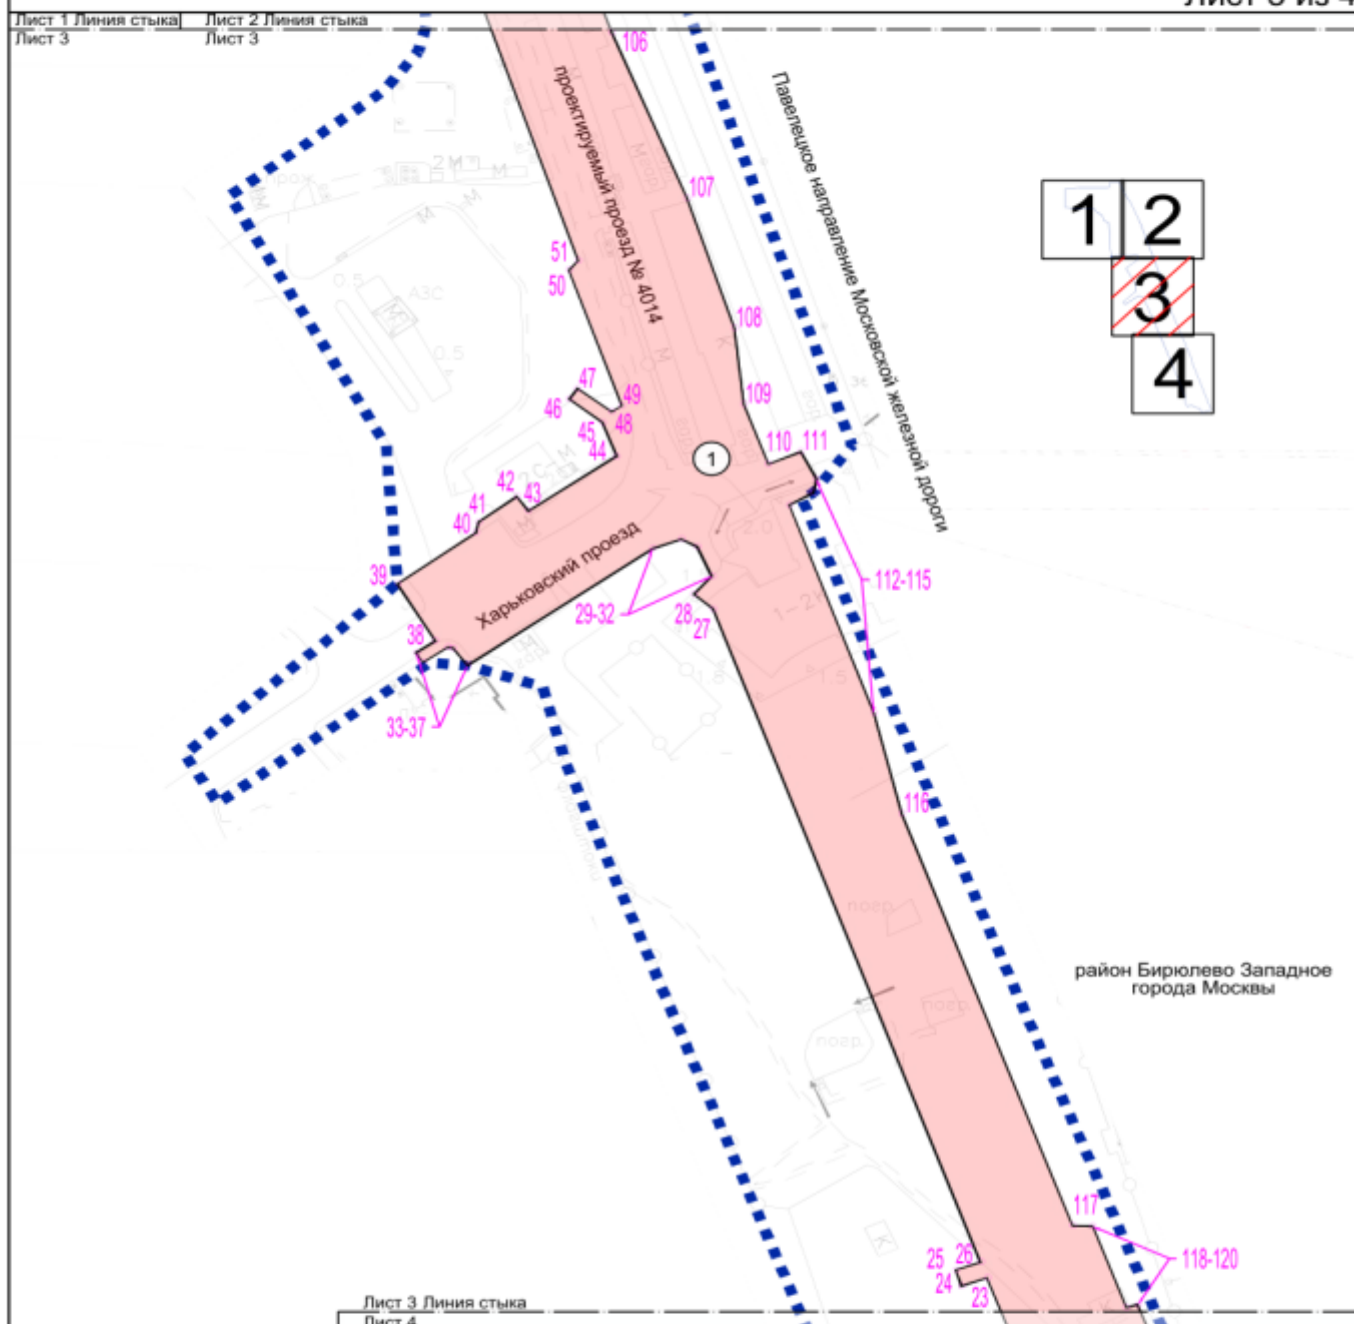

УСЛОВНЫЕ ОБОЗНАЧЕНИЯ:

ГРАНИЦЫ:
 ■■■■■■■■■■ подготовки проекта планировки территории
 ————— зон планируемого размещения линейных объектов

ЗОНЫ ПЛАНИРУЕМОГО РАЗМЕЩЕНИЯ ЛИНЕЙНЫХ ОБЪЕКТОВ:

■ объектов инженерной инфраструктуры

○ 24

①

номера характерных точек границ зон планируемого размещения линейных объектов

номер зоны планируемого размещения линейных объектов

