


Графическое описание местоположения границ публичного сервитута в целях строительства линий и сооружений связи, их неотъемлемых технологических частей по проекту «Реконструкция железнодорожного участка Андроновка (вкл.) - Канатчиково (искл.) с использованием существующей ветви № 15 Андроновка - Люблино-Сортировочное под III главный путь. 4 этап», расположенного в границах кадастрового квартала 77:05:0002003

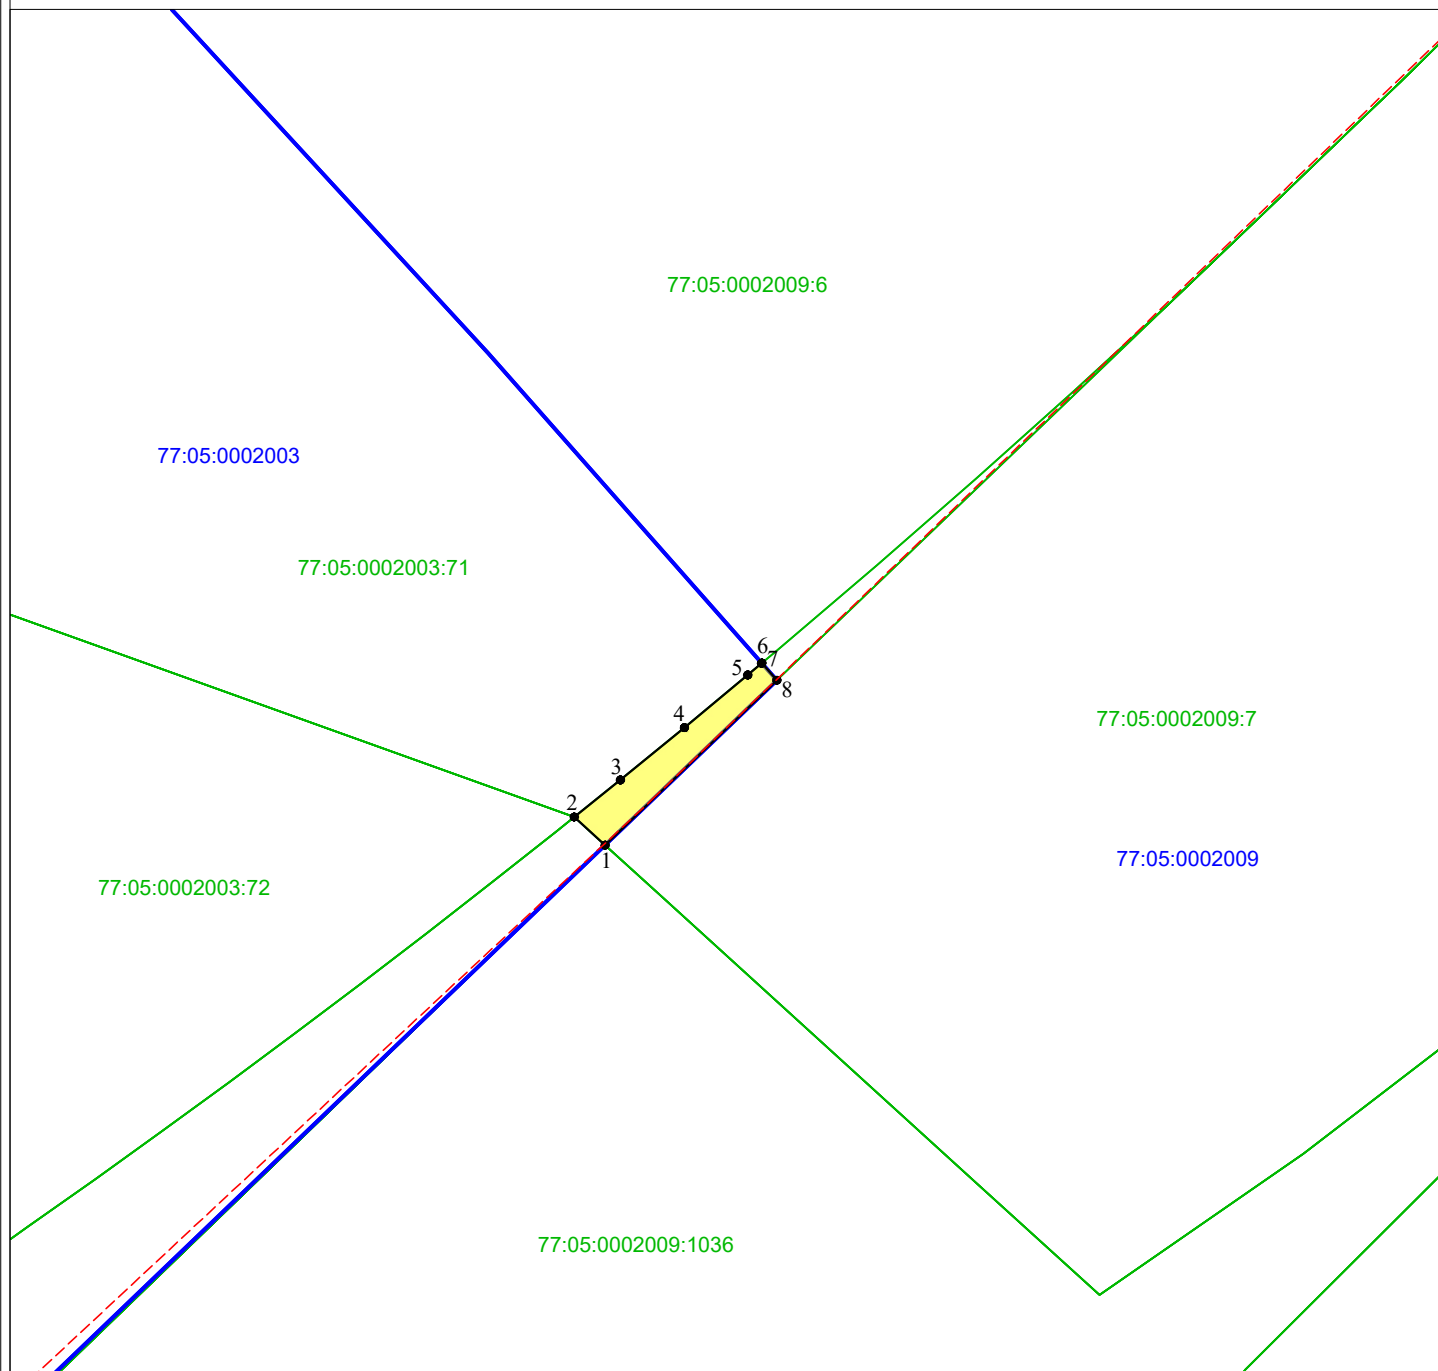

Условные обозначения:


Масштаб 1:250

77:05:0002003

Номер кадастрового квартала

77:05:0002009:7

Кадастровый номер земельного участка

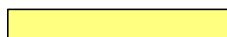

Проектная граница публичного сервитута



Граница земельного участка, сведения о котором содержатся в Едином государственном реестре недвижимости



Граница кадастрового квартала



Характерная точка проектной границы публичного сервитута



Проектное местоположение объекта инфраструктуры (сеть связи)

Графическое описание местоположения границ публичного сервитута в целях строительства линий и сооружений связи, их неотъемлемых технологических частей по проекту «Реконструкция железнодорожного участка Андроновка (вкл.) - Канатчиково (искл.) с использованием существующей ветви № 15 Андроновка - Люблино-Сортировочное под III главный путь. 4 этап», расположенного в границах кадастрового квартала 77:05:0002003				
Местоположение земельного участка (публичного сервитута)	Российская Федерация, город Москва			
Система координат		МСК Москвы		
Площадь		8 кв. м		
Перечень характерных точек				
Обозначение характерных точек границы	Координаты, м		Метод определения координат характерной точки	Средняя квадратическая погрешность положения характерной точки (Mt)м
	X	Y		
1	4114,36	10061,74	Аналитический метод	0.10
2	4115,28	10060,73		0.10
3	4116,49	10062,24		0.10
4	4118,20	10064,33		0.10
5	4119,92	10066,40		0.10
6	4120,30	10066,85		0.10
7	4120,31	10066,86		0.10
8	4119,75	10067,35		0.10
1	4114,36	10061,74		0.10