


Графическое описание местоположения границ публичного сервитута в целях строительства линий и сооружений связи, их неотъемлемых технологических частей по проекту «Реконструкция железнодорожного участка Андроновка (вкл.) - Канатчиково (искл.) с использованием существующей ветви № 15 Андроновка - Люблино-Сортировочное под III главный путь. 4 этап», расположенного в границах кадастрового квартала 77:05:0002009

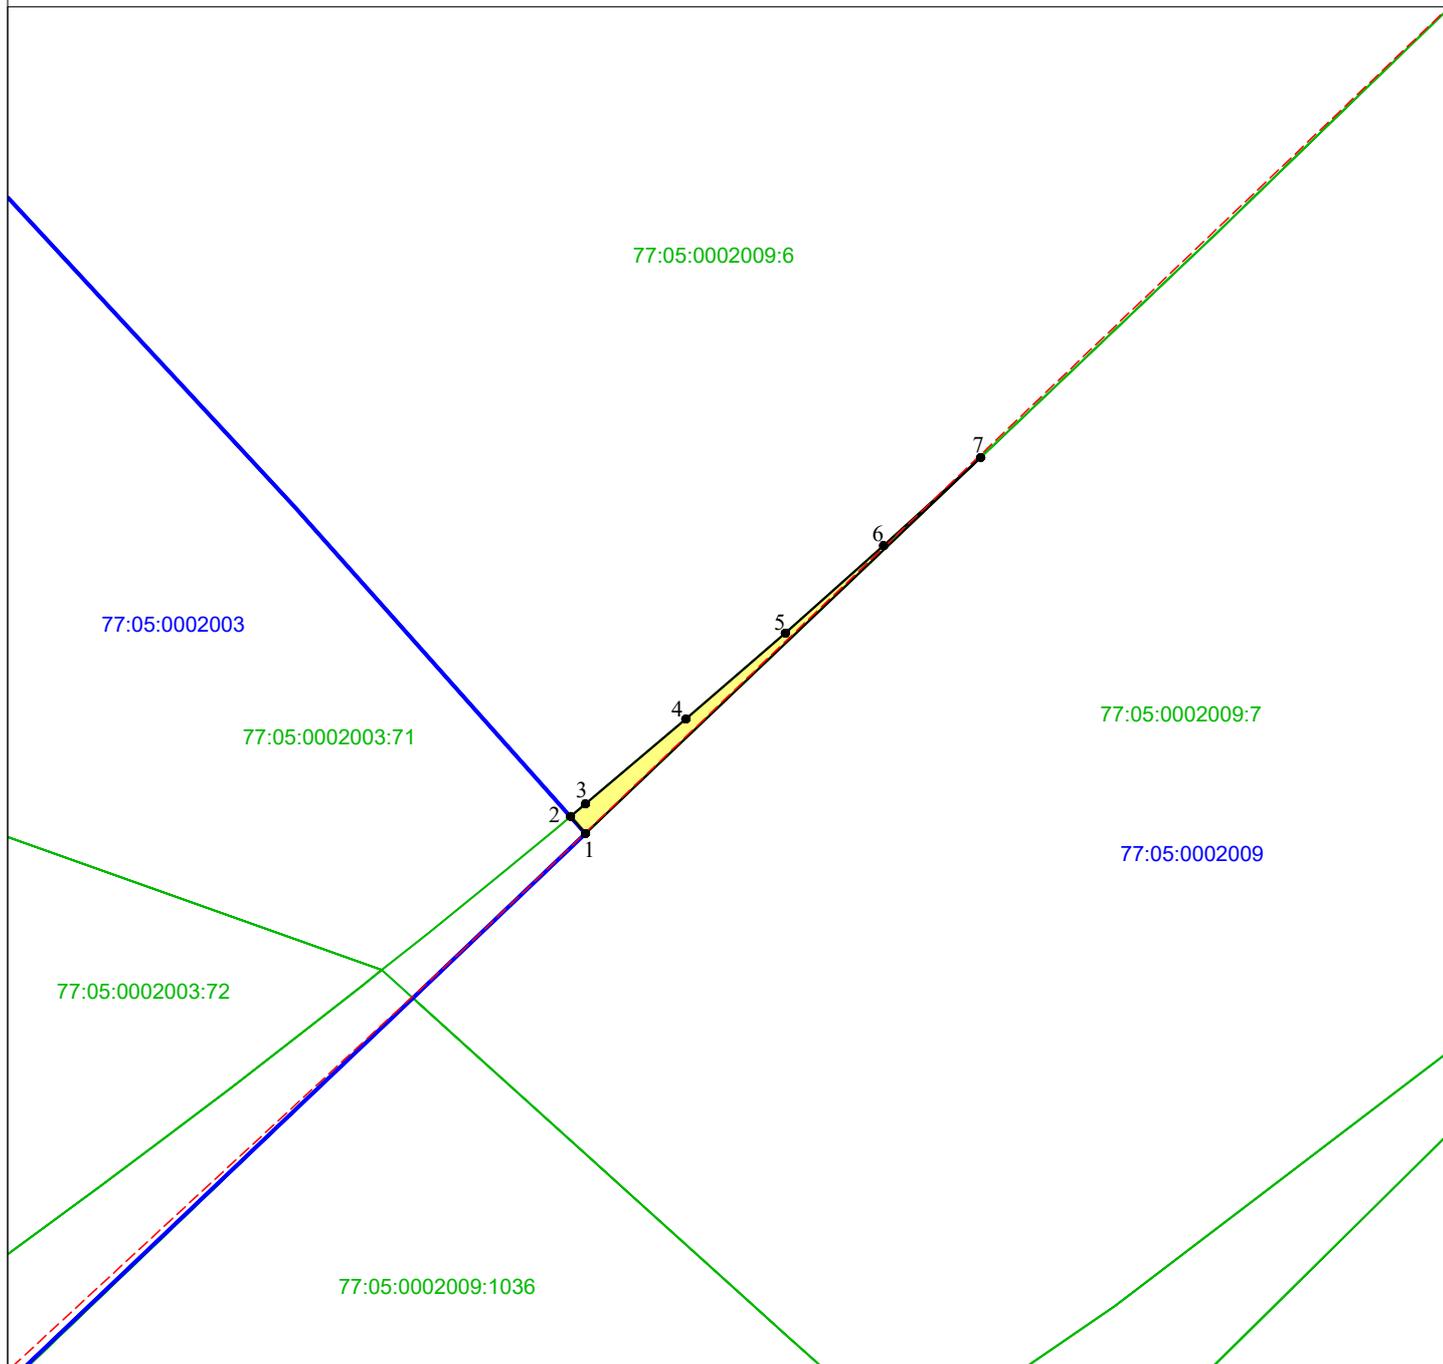

Условные обозначения:


Масштаб 1:250

77:05:0002009

Номер кадастрового квартала

77:05:0002009:7

Кадастровый номер земельного участка

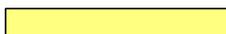

Проектная граница публичного сервитута



Граница земельного участка, сведения о котором содержатся в Едином государственном реестре недвижимости



Граница кадастрового квартала



Характерная точка проектной границы публичного сервитута



Проектное местоположение объекта инфраструктуры (сеть связи)

Графическое описание местоположения границ публичного сервитута в целях строительства линий и сооружений связи, их неотъемлемых технологических частей по проекту «Реконструкция железнодорожного участка Андроновка (вкл.) - Канатчиково (искл.) с использованием существующей ветви № 15 Андроновка - Люблино-Сортировочное под III главный путь. 4 этап», расположенного в границах кадастрового квартала 77:05:0002009				
Местоположение земельного участка (публичного сервитута)	<i>Российская Федерация, город Москва</i>			
Система координат		<i>МСК Москвы</i>		
Площадь		<i>5 кв. м</i>		
Перечень характерных точек				
Обозначение характерных точек границы	Координаты, м		Метод определения координат характерной точки	Средняя квадратическая погрешность положения характерной точки (M_t)м
	X	Y		
1	4119,75	10067,35	Аналитический метод	0.10
2	4120,31	10066,86		0.10
3	4120,72	10067,35		0.10
4	4123,50	10070,61		0.10
5	4126,32	10073,84		0.10
6	4129,18	10077,03		0.10
7	4132,07	10080,18		0.10
1	4119,75	10067,35		0.10