


Графическое описание местоположения границ публичного сервитута в целях строительства линий и сооружений связи, их неотъемлемых технологических частей по проекту «Реконструкция железнодорожного участка Андроновка (вкл.) - Канатчиково (искл.) с использованием существующей ветви № 15 Андроновка - Люблино-Сортировочное под III главный путь. 4 этап», расположенного в границах земельного участка с кадастровым номером 77:05:0002009:4

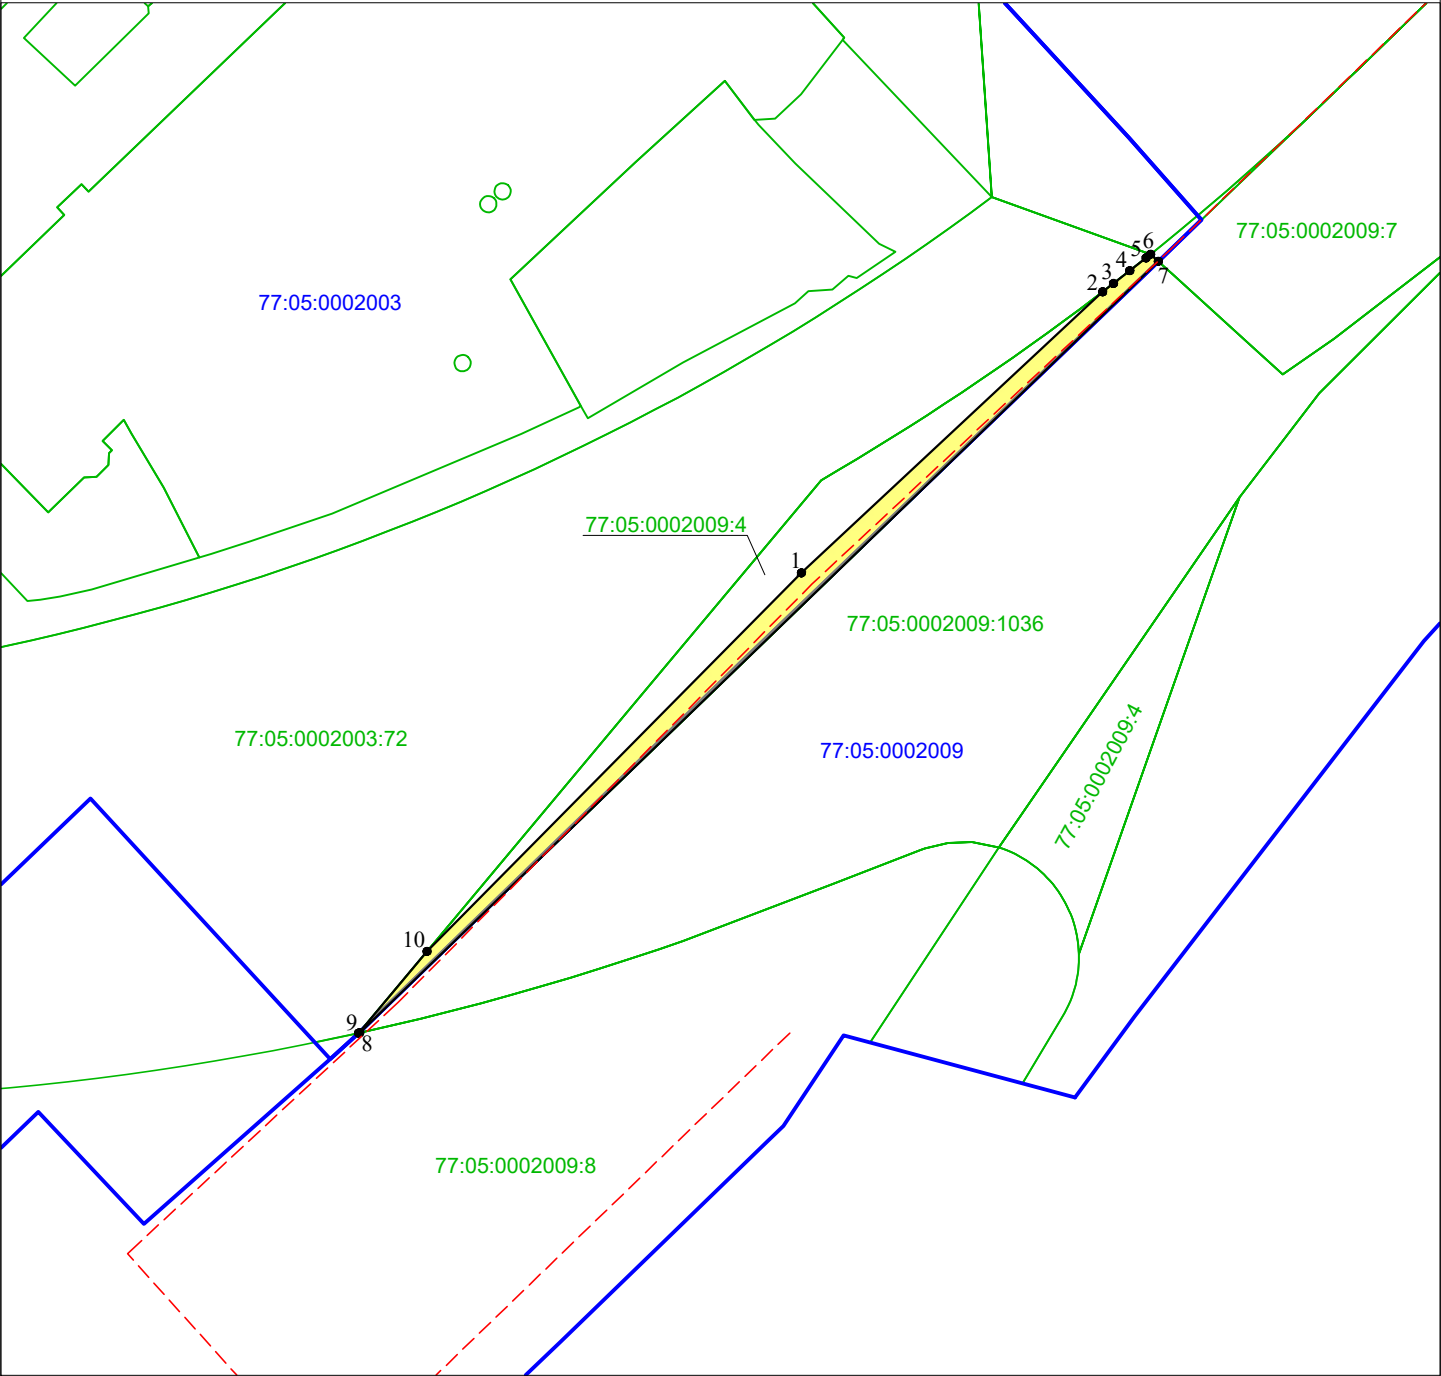

Условные обозначения:

Масштаб 1:1000

- | | |
|---|---|
| 77:05:0002003 | Номер кадастрового квартала |
| 77:05:0002009:4 | Кадастровый номер земельного участка |
|  | Проектная граница публичного сервитута |
|  | Граница земельного участка, сведения о котором содержатся в Едином государственном реестре недвижимости |
|  | Граница кадастрового квартала |
| 1 • | Характерная точка проектной границы публичного сервитута |
|  | Проектное местоположение объекта инфраструктуры (сеть связи) |

Графическое описание местоположения границ публичного сервитута в целях строительства линий и сооружений связи, их неотъемлемых технологических частей по проекту «Реконструкция железнодорожного участка Андроновка (вкл.) - Канатчиково (искл.) с использованием существующей ветви № 15 Андроновка - Люблино-Сортировочное под III главный путь. 4 этап», расположенного в границах земельного участка с кадастровым номером 77:05:0002009:4				
Местоположение земельного участка (публичного сервитута)	Российская Федерация, город Москва			
Система координат		МСК Москвы		
Площадь		328 кв. м		
Перечень характерных точек				
Обозначение характерных точек границы	Координаты, м		Метод определения координат характерной точки	Средняя квадратическая погрешность положения характерной точки (Mt)м
	X	Y		
1	4073,87	10015,35	Аналитический метод	0.10
2	4110,39	10054,50		0.10
3	4111,47	10055,90		0.10
4	4113,13	10058,02		0.10
5	4114,80	10060,14		0.10
6	4115,28	10060,73		0.10
7	4114,36	10061,74		0.10
8	4014,11	9957,97		0.10
9	4014,07	9957,81		0.10
10	4024,69	9966,70		0.10
1	4073,87	10015,35		0.10