


ОПИСАНИЕ МЕСТОПОЛОЖЕНИЯ ГРАНИЦ ПУБЛИЧНОГО СЕРВИТУТА
в отношении земель и земельных участков в целях эксплуатации
объекта электросетевого хозяйства федерального значения
Воздушная ЛЭП ВЛ 220 кВ «Чертаново-Сабурово»
(наименование объекта)

План границ объекта (обзорная схема)

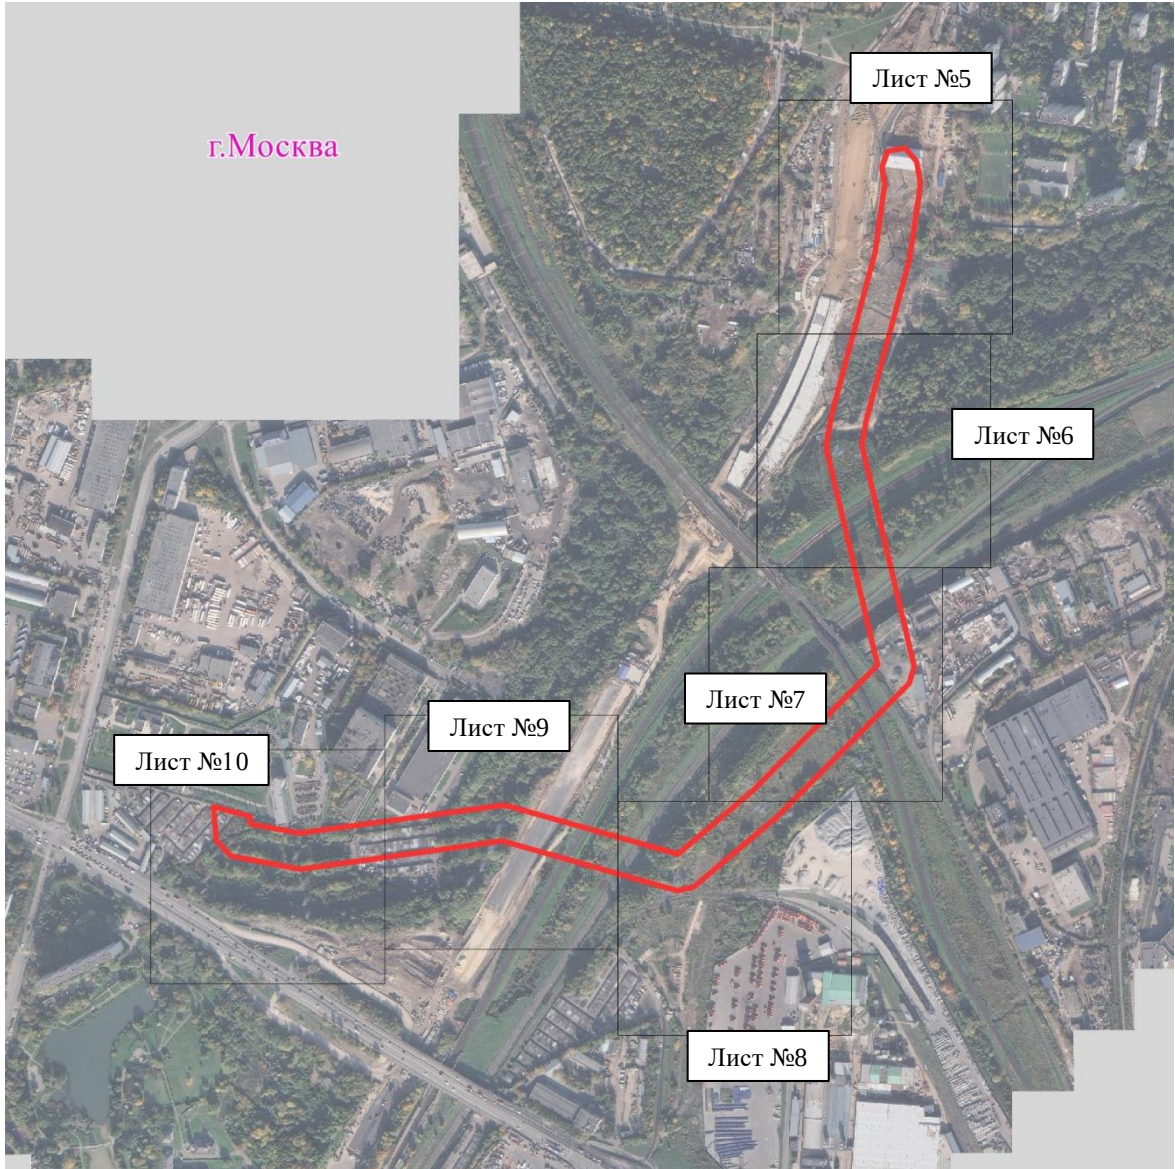

Масштаб 1:10 000

Используемые условные знаки и обозначения:

1 •	- характерная точка проектной границы публичного сервитута
	- проектная граница публичного сервитута
	-местоположение инженерного сооружения, в целях размещения которого устанавливается публичный сервитут
77:06:0005010:19	- кадастровый номер земельного участка по сведениям ЕГРН
	- граница земельного участка по сведениям ЕГРН
77:04:0070602	- номер кадастрового квартала по сведениям ЕГРН
	- граница кадастрового квартала по сведениям ЕГРН
	- граница административно-территориального образования
г.Москва	- наименование административно-территориального образования

Подпись _____ / Николаева Надежда Ивановна /

Дата «12» августа 2024 г.

Место для оттиска печати (при наличии) лица, составившего описание местоположения границ объекта