


к постановлению Правительства Москвы
от 20 мая 2025 г. № 1151-ПП

Внесение изменения в приложение 1 к постановлению
Правительства Москвы от 27 октября 2020 г. № 1815-ПП

1.2(2). Чертеж границ зон планируемого размещения линейных объектов и границ зон планируемого размещения линейных объектов, подлежащих реконструкции в связи с изменением их местоположения


Лист 1 из 5

Разработано в масштабе 1:2000
Даниловский район города Москвы

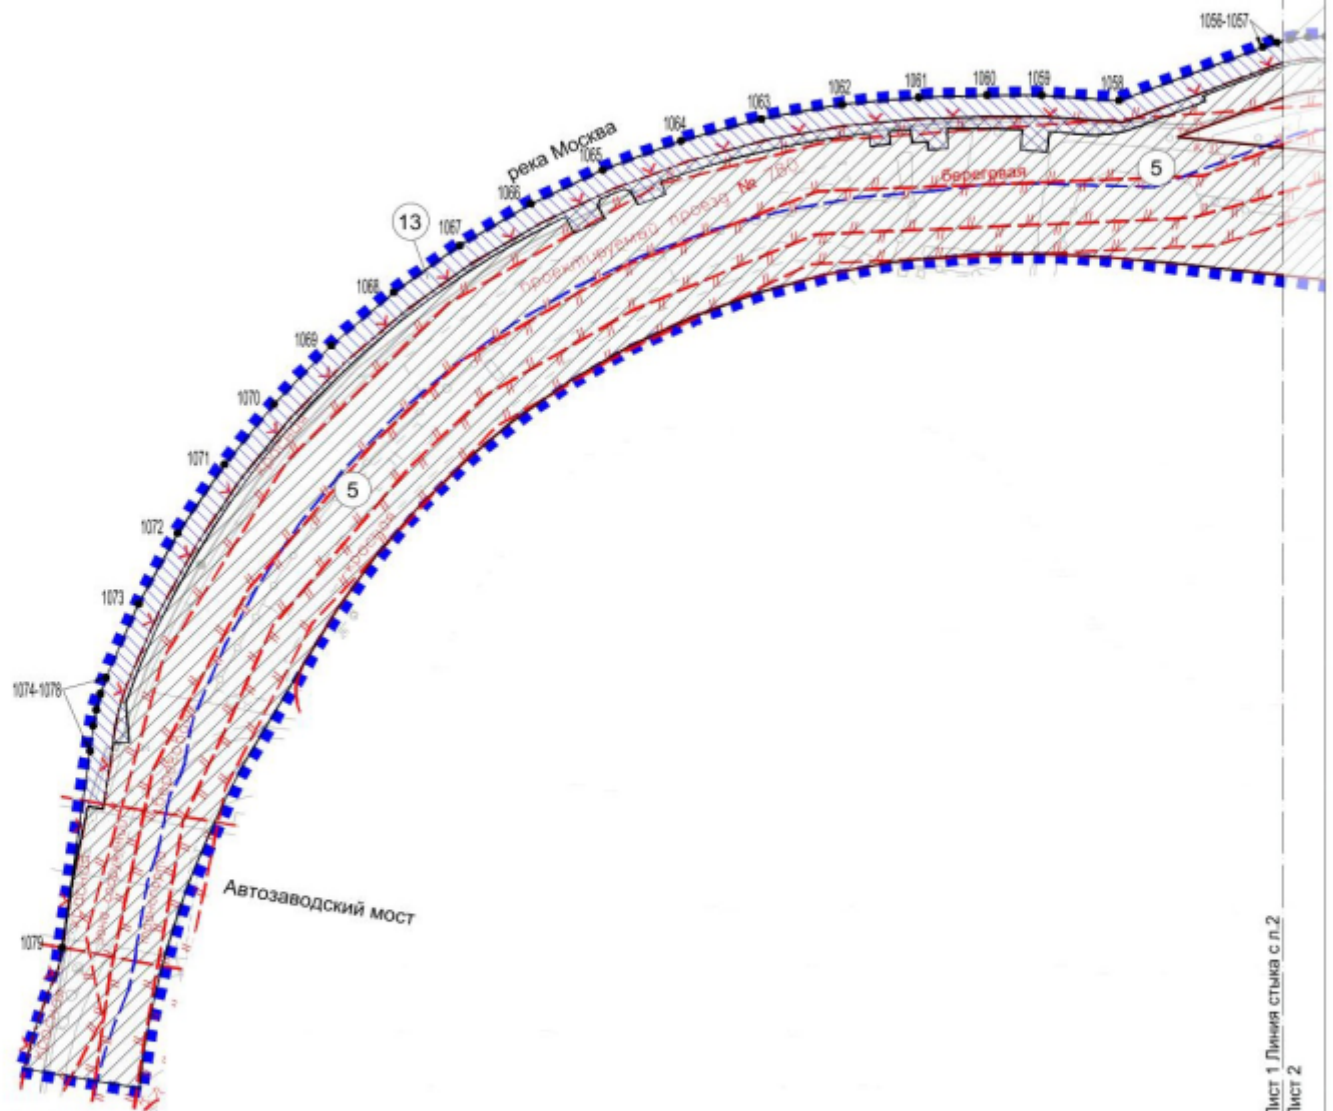

Лист 1 Линия стыка с л.2
Лист 2

УСЛОВНЫЕ ОБОЗНАЧЕНИЯ

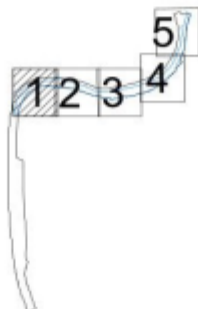

Границы:

	внесения изменений в проект планировки территории
ЛИНИИ ГРАДОСТРОИТЕЛЬНОГО РЕГУЛИРОВАНИЯ:	
ДЕЙСТВУЮЩИЕ:	
	красные линии улично-дорожной сети
	границы зон транспортных сооружений
	границы зон затопления и подтопления (территории сильного, умеренного, слабого подтопления)
	границы прибрежных защитных полос
	границы береговых полос


Зоны планируемого размещения объектов капитального строительства:

зоны планируемого размещения объектов набережной

зоны планируемого размещения наземных сооружений


13	номера зон планируемого размещения объектов капитального строительства
1079	номера характерных точек границ зон планируемого размещения линейных объектов

Разработано в масштабе 1:2000
Даниловский район города Москвы

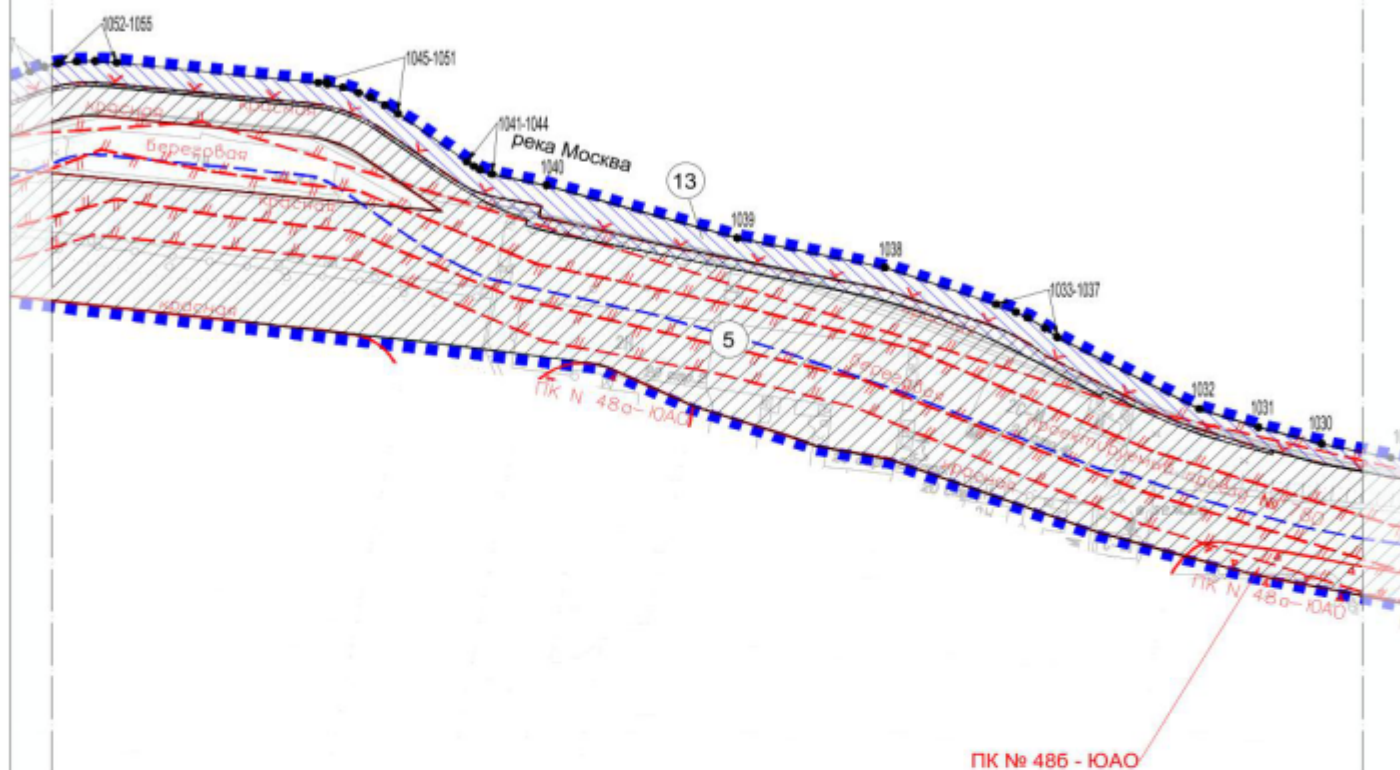

Лист 1 Линия стыка с л.1
Лист 2

Лист 2 Линия стыка с л.3
Лист 3

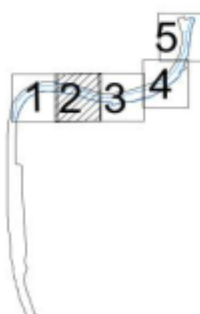

УСЛОВНЫЕ ОБОЗНАЧЕНИЯ

Границы:

- ■ ■ ■ ■ внесение изменений в проект планировки территории
- ЛИНИИ ГРАДОСТРОИТЕЛЬНОГО РЕГУЛИРОВАНИЯ:**
- ДЕЙСТВУЮЩИЕ:**
- красные
 - зеленые
 - синие
 - фиолетовые

Зоны планируемого размещения объектов капитального строительства:


- зоны планируемого размещения объектов набережной
-  зоны планируемого размещения наземных сооружений

13

• 1032


номера зон планируемого размещения объектов
капитального строительства

номера характерных точек границ зон
планируемого размещения линейных объектов

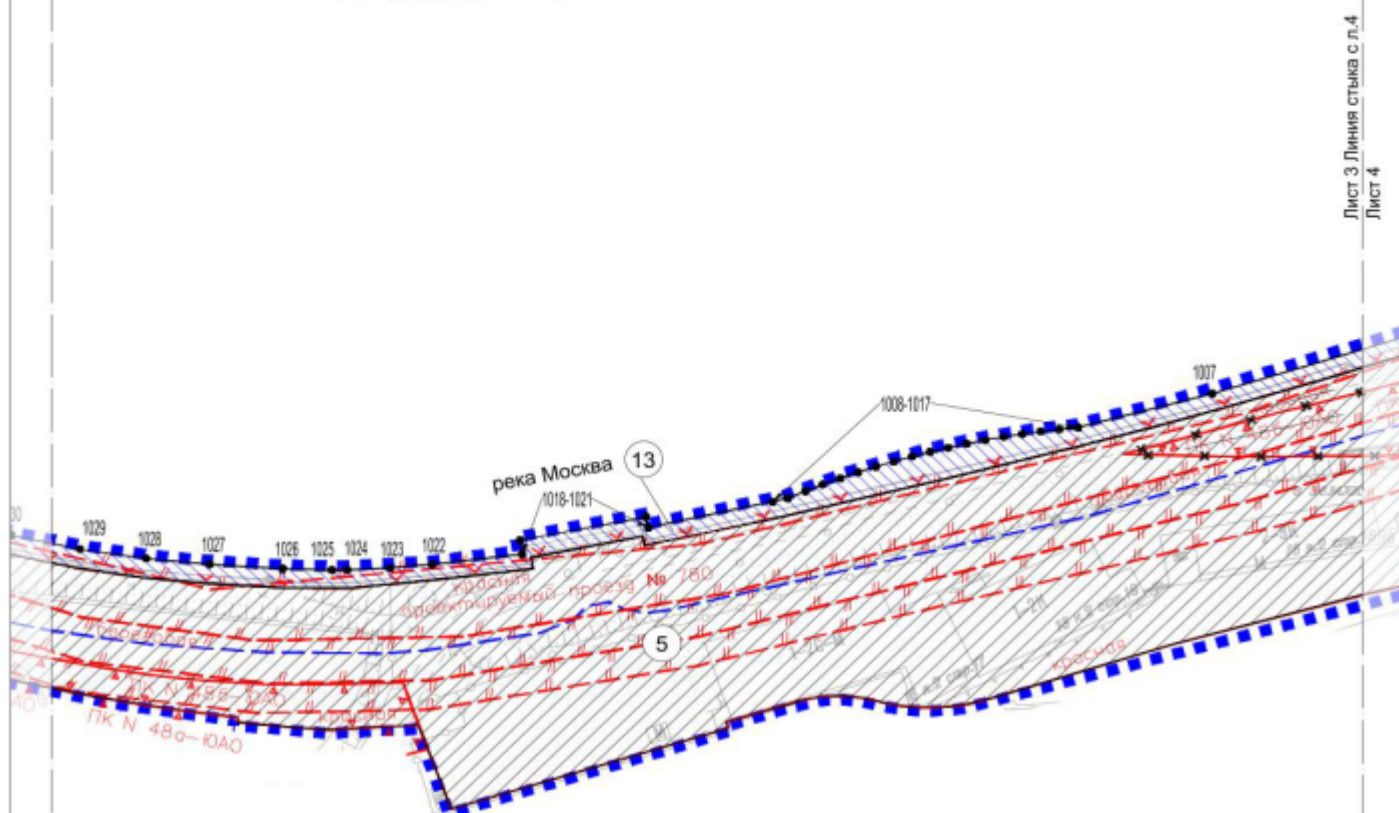

Лист 2 Линия стыка с л.2
Лист 3

Лист 3 Линия стыка с л.4
Лист 4

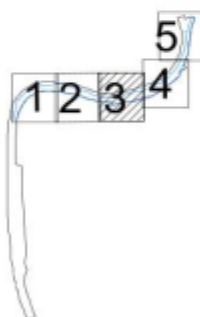

УСЛОВНЫЕ ОБОЗНАЧЕНИЯ

Границы:

- ■ ■ ■ ■ внесения изменений в проект планировки территории

линии ГРАДОСТРОИТЕЛЬНОГО РЕГУЛИРОВАНИЯ:

ДЕЙСТВУЮЩИЕ:

- красная — красные линии улично-дорожной сети
- пунктирная — границы зон заотопления и подтопления (территории сильного, умеренного, слабого подтопления)
- с крестиками — границы прибрежных защитных полос
- синяя — границы береговых полос
- с буквой П — границы объектов природного комплекса города Москвы

ОТМЕНЯЕМЫЕ:

- с крестиками — границы объектов природного комплекса города Москвы
- с крестиками — красные линии улично-дорожной сети

Зоны планируемого размещения объектов капитального строительства:

зоны планируемого размещения объектов набережной


зоны планируемого размещения наземных сооружений

13 номера зон планируемого размещения объектов капитального строительства

• 1022 номера характерных точек границ зон планируемого размещения линейных объектов

Разработано в масштабе 1:2000
Даниловский район города Москвы

Лист 5 Линия стыка с л.5
Лист 4

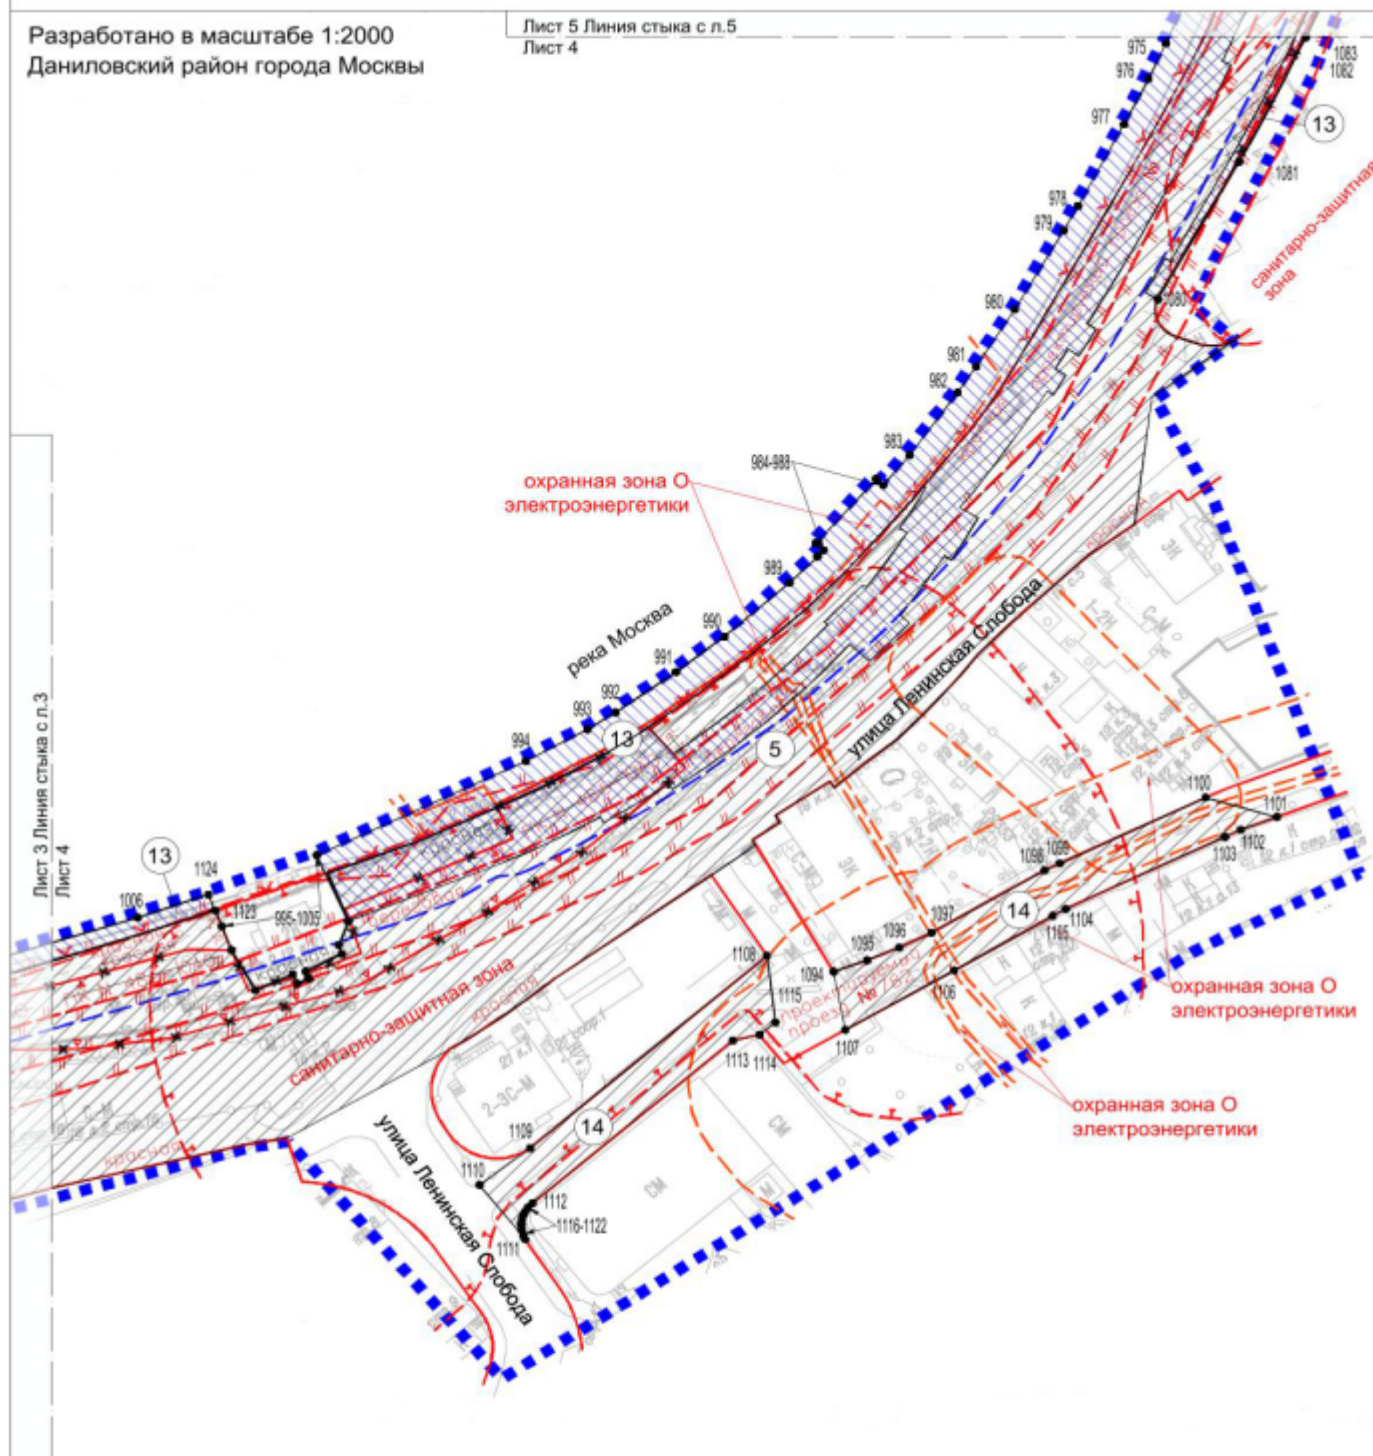

УСЛОВНЫЕ ОБОЗНАЧЕНИЯ

Границы:

■ ■ ■ ■ ■ внесения изменений в проект
планировки территории

ЛИНИИ ГРАДОСТРОИТЕЛЬНОГО РЕГУЛИРОВАНИЯ:

ДЕЙСТВУЮЩИЕ:

- красные линии улично-дорожной сети
- границы зон затопления и подтопления (территории сильного, умеренного, слабого подтопления)
- границы прибрежных защитных полос
- границы береговых полос

границы береговых полос

границы санитарно-защитных зон

границы охранных зон объектов электроэнергетики

ОТМЕНЯЕМЫЕ:

- границы объектов природного комплекса города Москвы
- красные линии улично-дорожной сети

УСТАНОВЛИВАЕМЫЕ: красные линии улично-дорожной сети

Зоны планируемого размещения объектов капитального строительства:


зоны планируемого размещения объектов набережной

зоны планируемого размещения наземных сооружений


13 номера зон планируемого размещения объектов капитального строительства

● |||| номера характерных точек границ зон планируемого размещения линейных объектов

Разработано в масштабе 1:2000
Даниловский район города Москвы

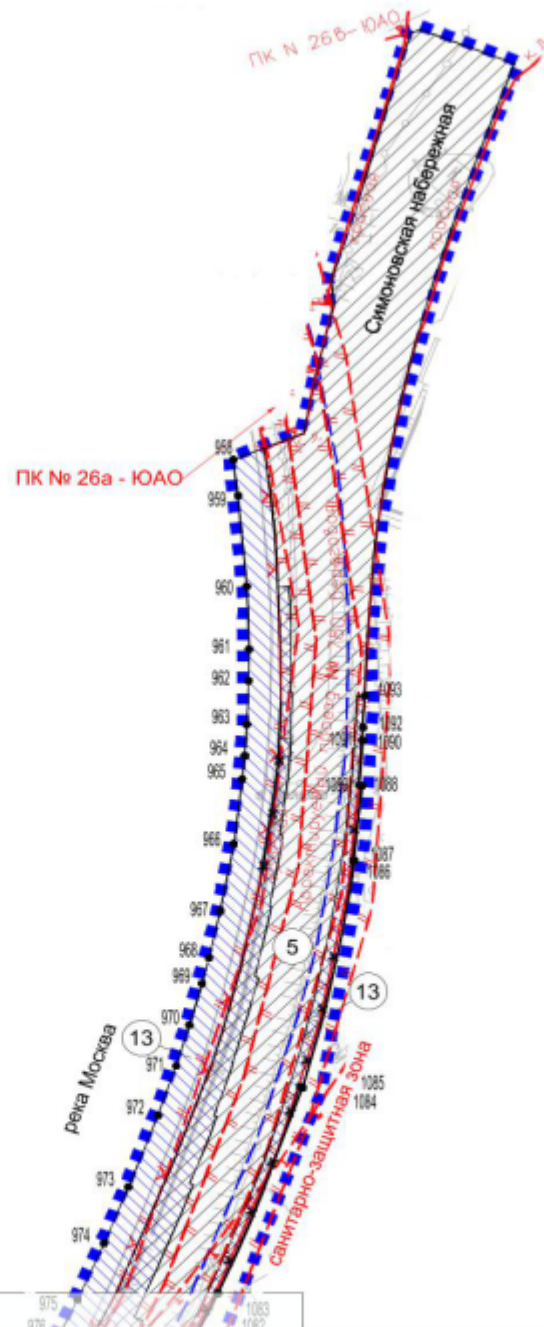

Лист 5 Линия стыка с л.4
Лист 4

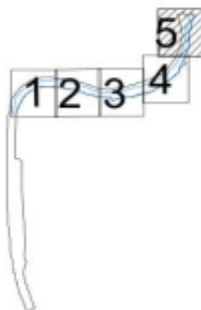

УСЛОВНЫЕ ОБОЗНАЧЕНИЯ

Границы:

- ■ ■ ■ ■ внесения изменений в проект планировки территории
- ЛИНИИ ГРАДОСТРОИТЕЛЬНОГО РЕГУЛИРОВАНИЯ:
- ДЕЙСТВУЮЩИЕ:
- красная — красные линии улично-дорожной сети
- — — — — границы зон затопления и подтопления (территории сильного, умеренного, слабого подтопления)
- — — — — границы прибрежных защитных полос
- — — — — границы береговых полос
- — — — — границы объектов природного комплекса города Москвы
- — — — — границы санитарно-защитных зон
- ОТМЕНЯЕМЫЕ:
- — — — — красные линии улично-дорожной сети
- УСТАНАВЛИВАЕМЫЕ:
- — — — — красные линии улично-дорожной сети

Зоны планируемого размещения объектов капитального строительства:

- — — — — зоны планируемого размещения объектов набережной
- — — — — зоны планируемого размещения наземных сооружений
- 13 — номера зон планируемого размещения объектов капитального строительства
- 974 — номера характерных точек границ зон планируемого размещения линейных объектов