




1.2. Чертеж границ зон планируемого размещения линейных объектов


Масштаб 1:2000
район Замоскворечье города Москвы

Лист 1 из 23

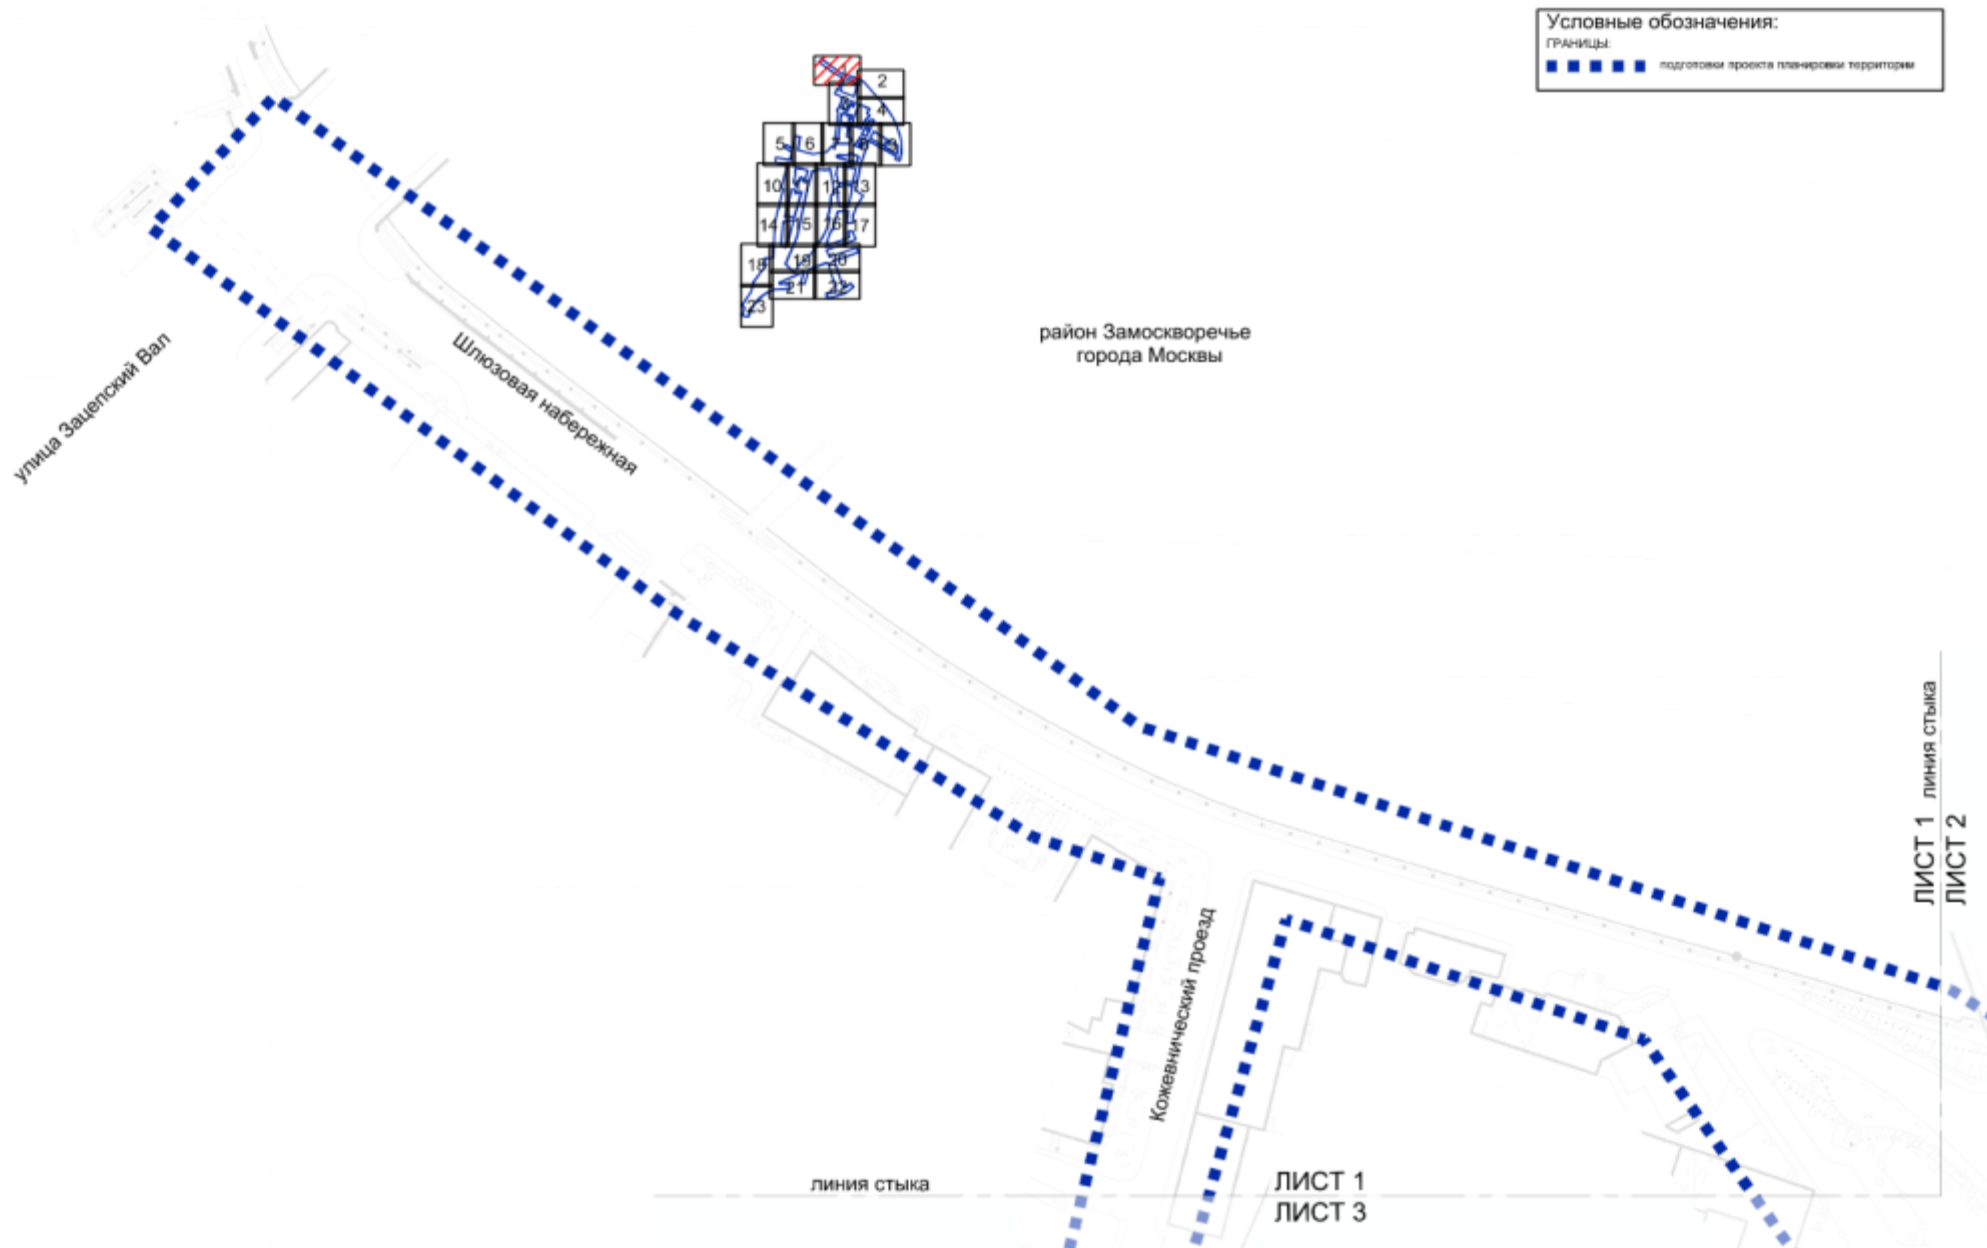


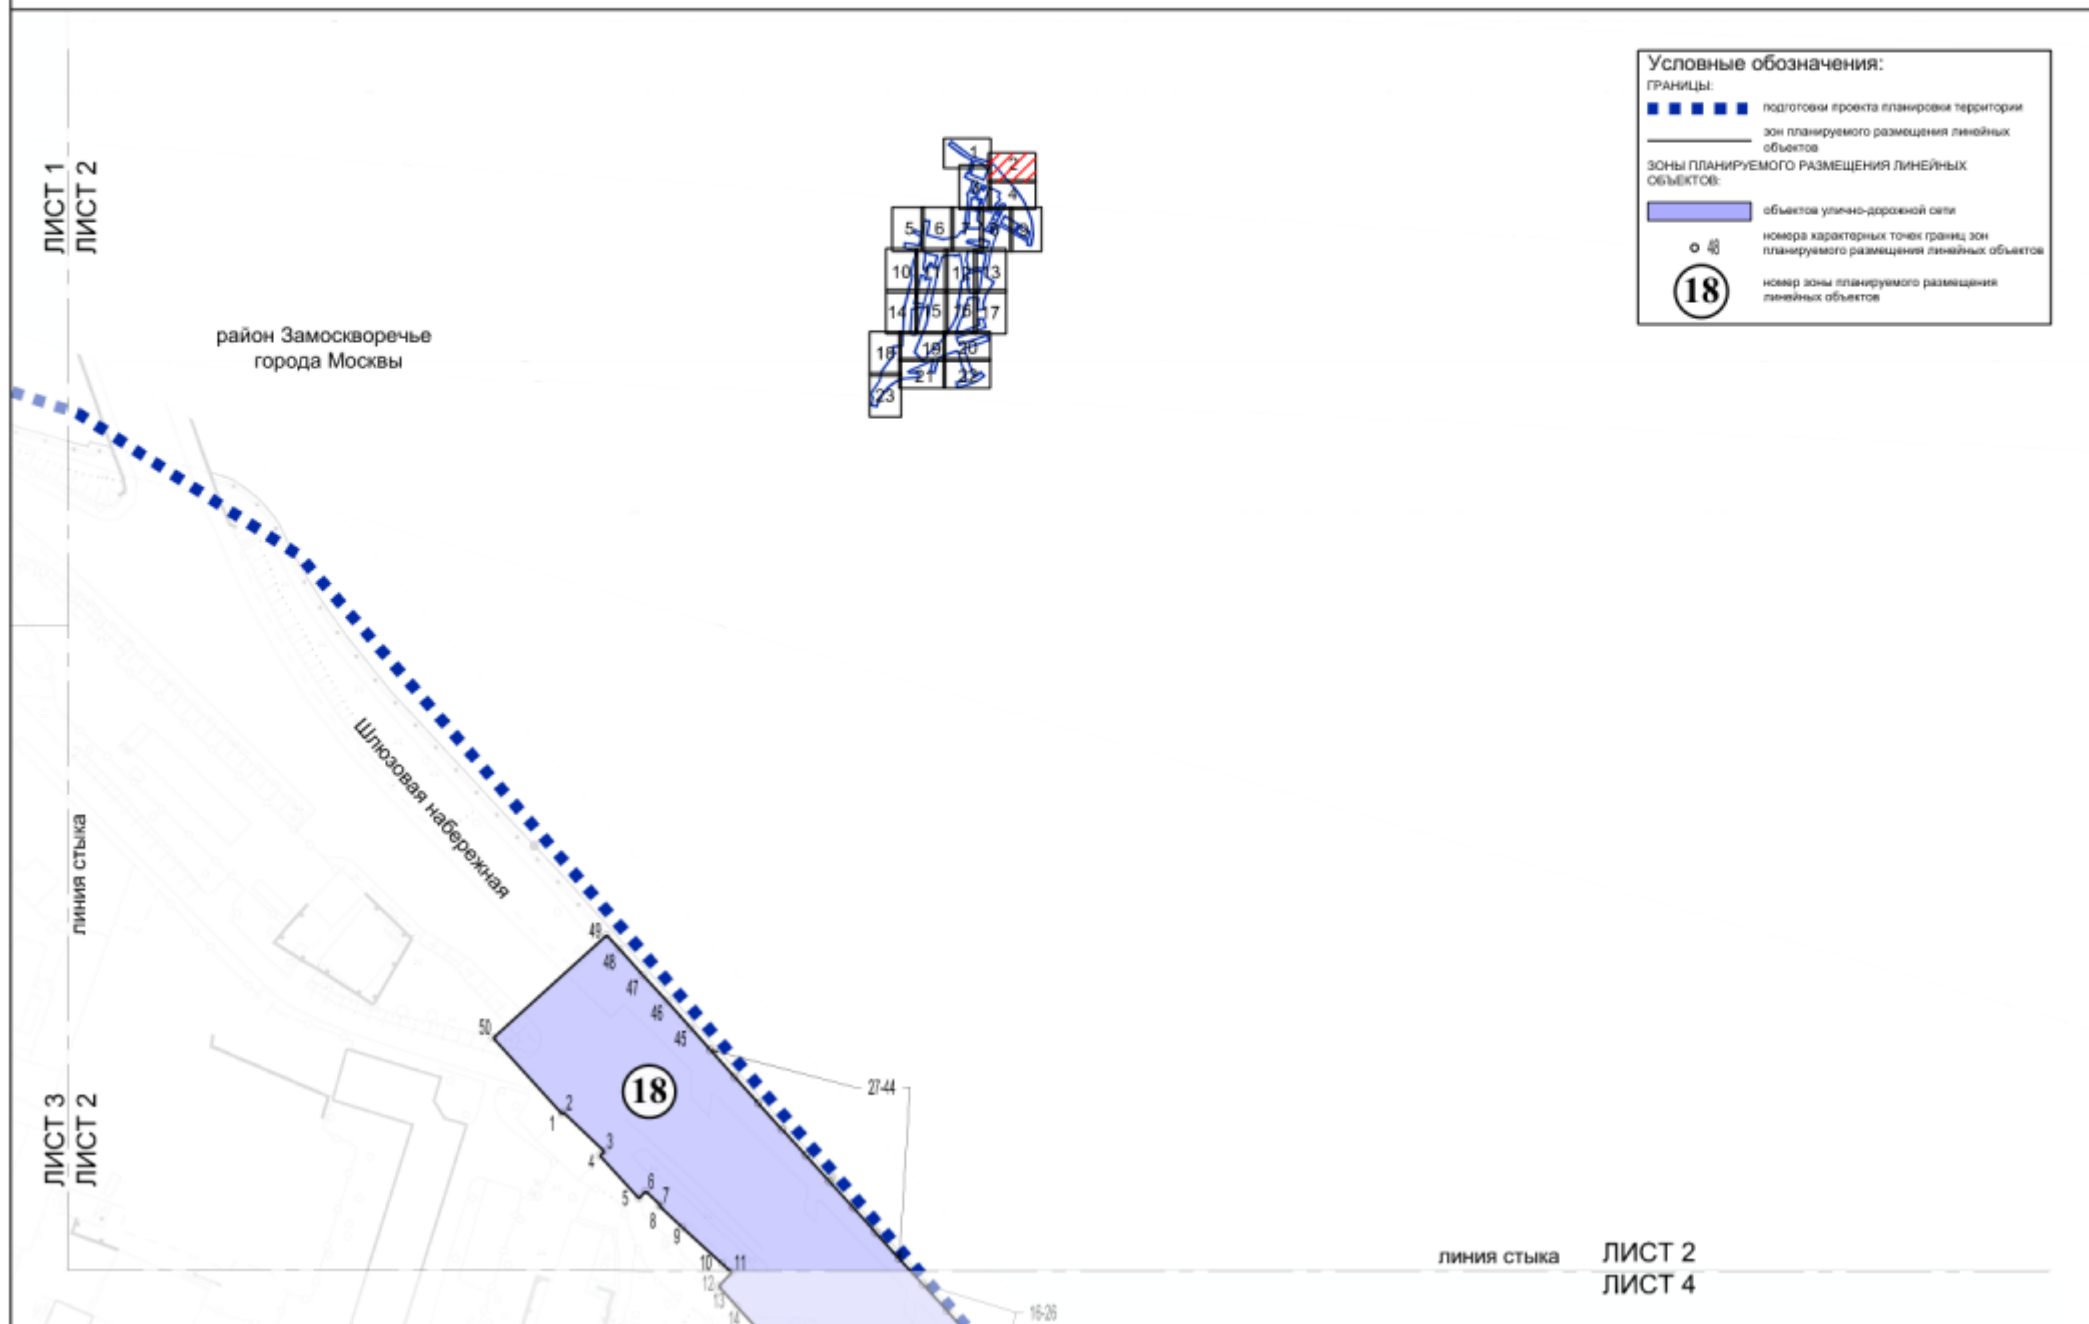

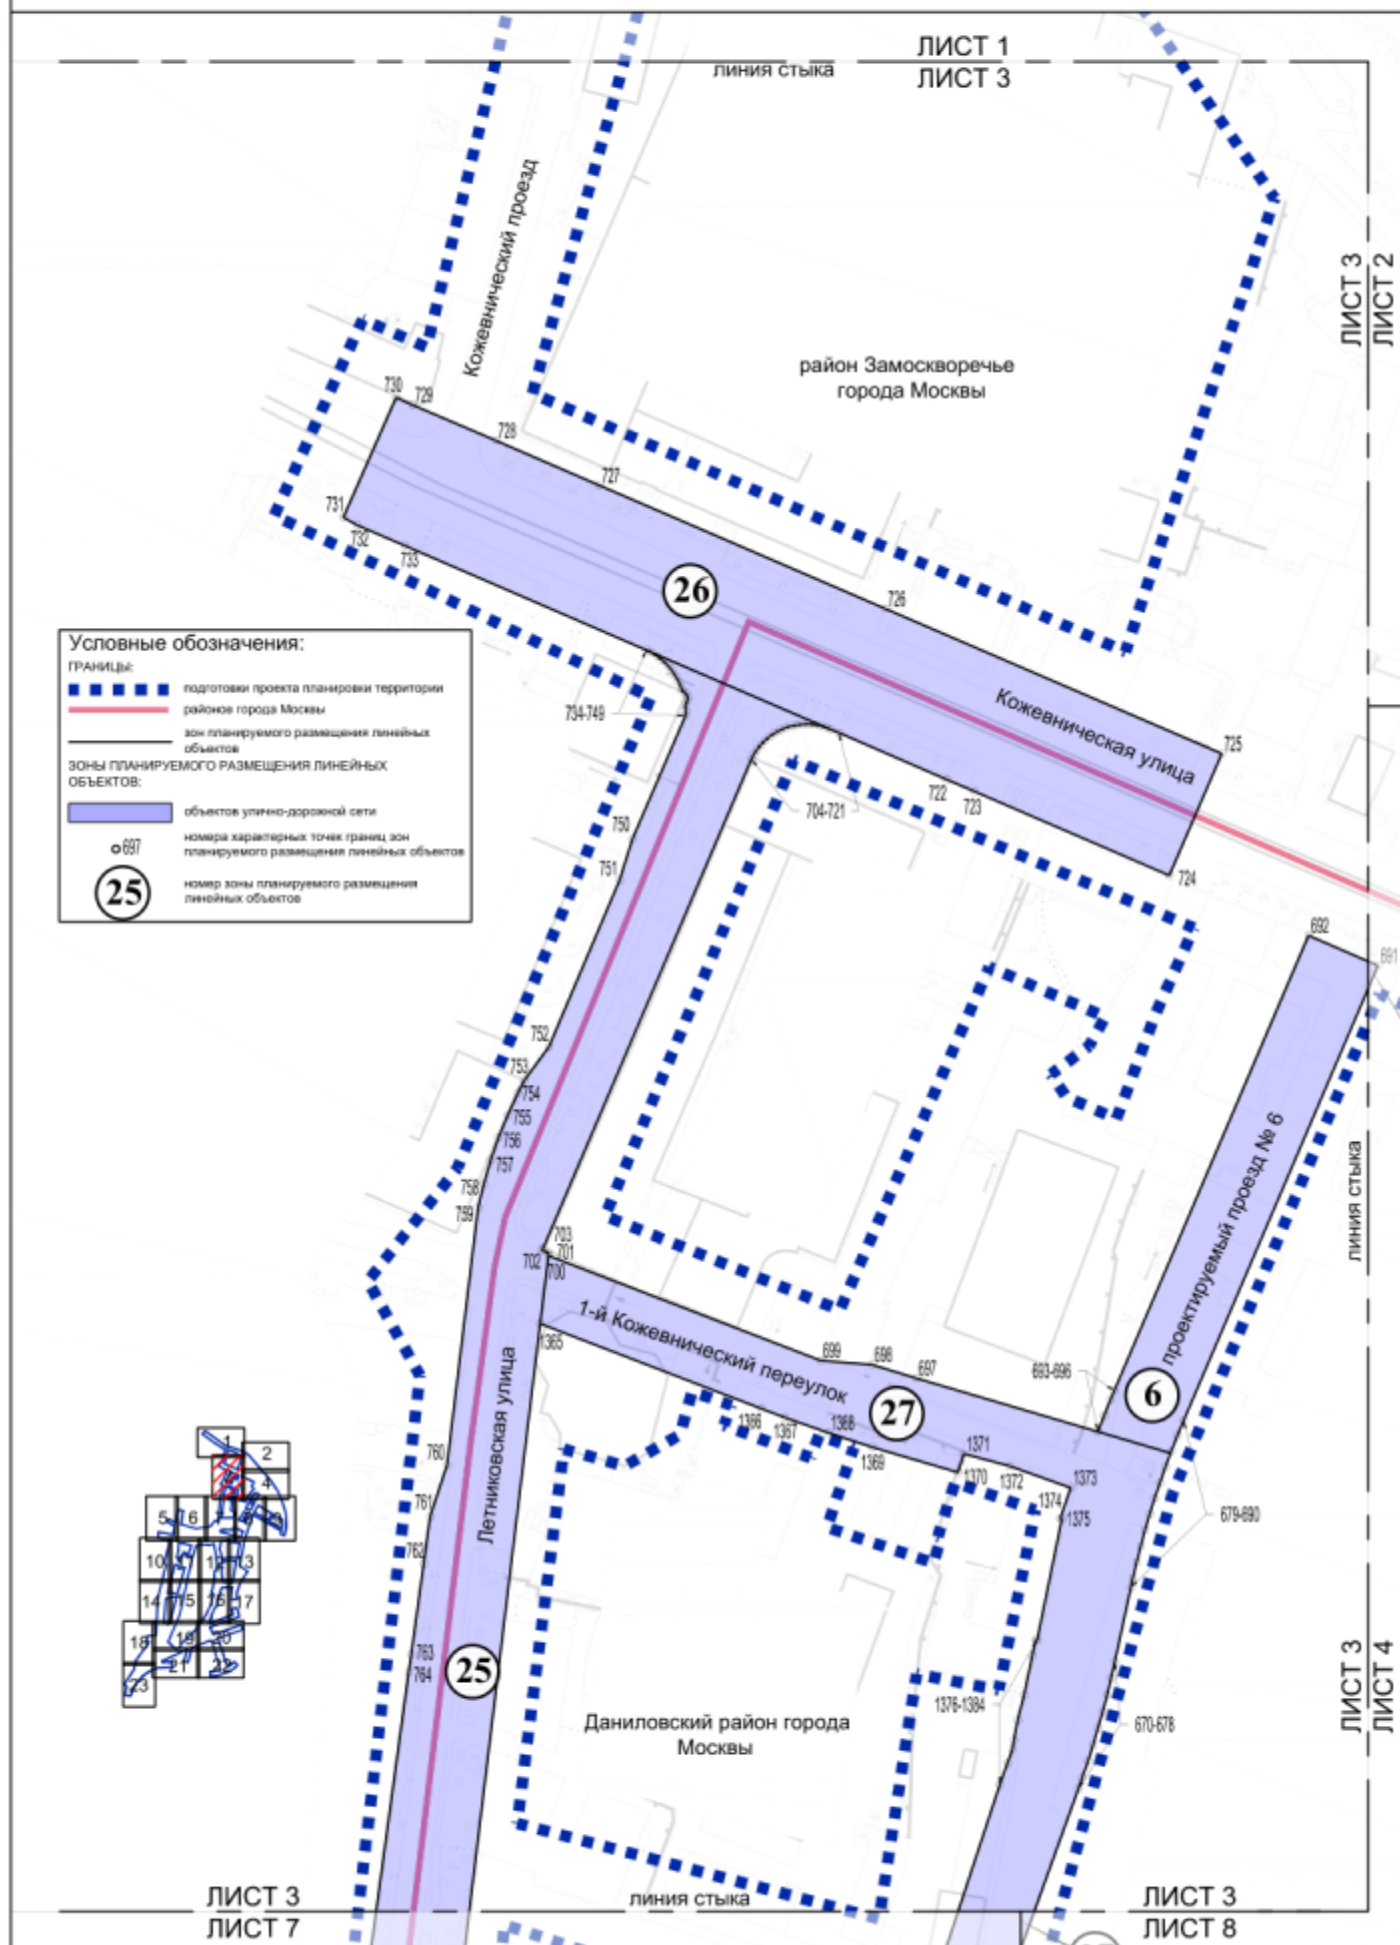


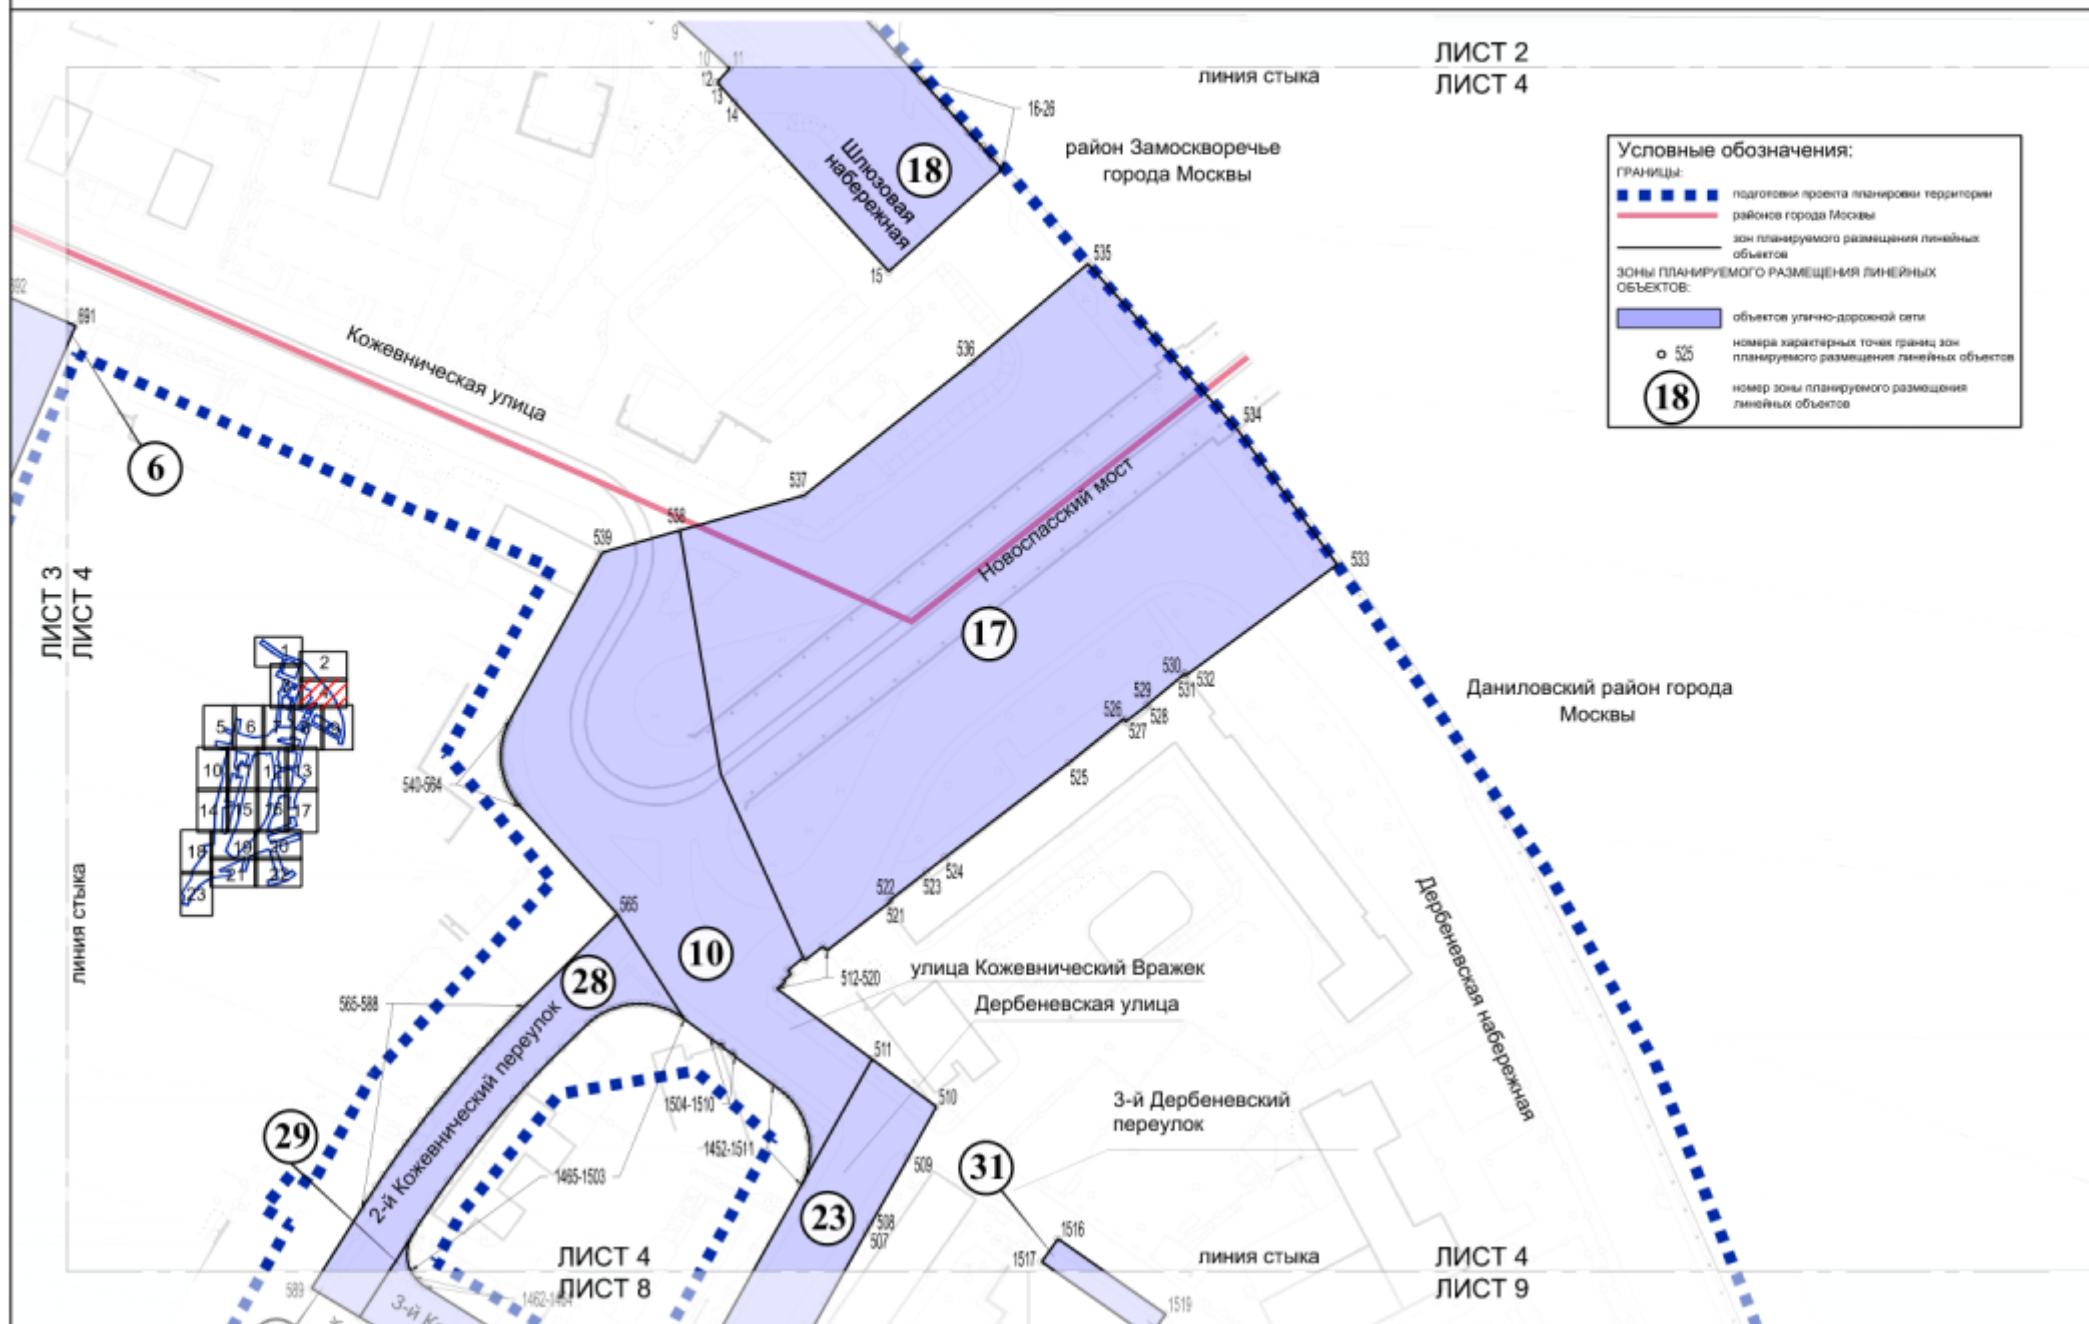




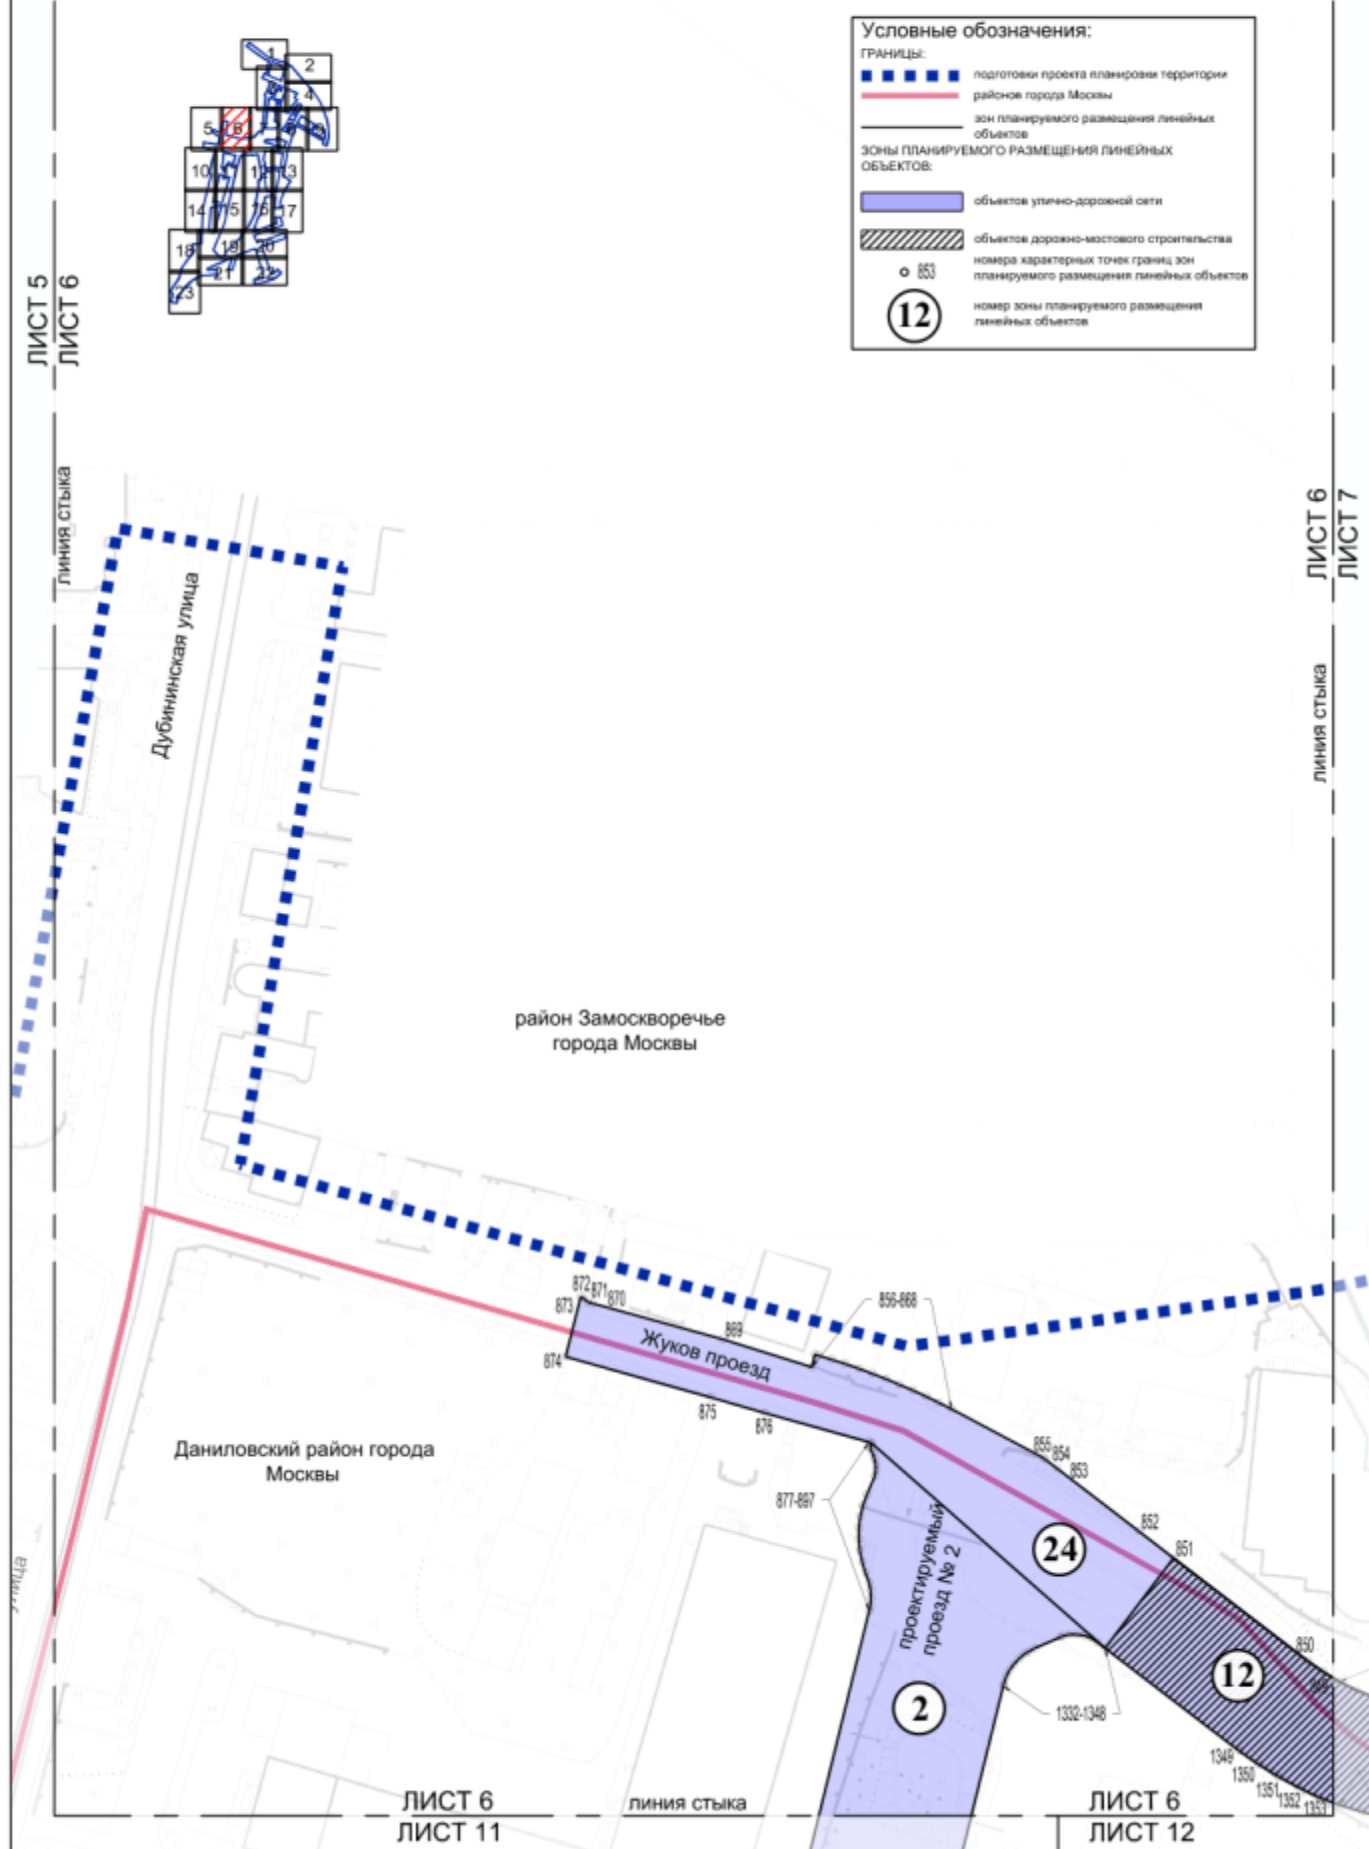

Масштаб 1:2000
район Замоскворечье города Москвы
Даниловский район города Москвы
Лист 7 из 23

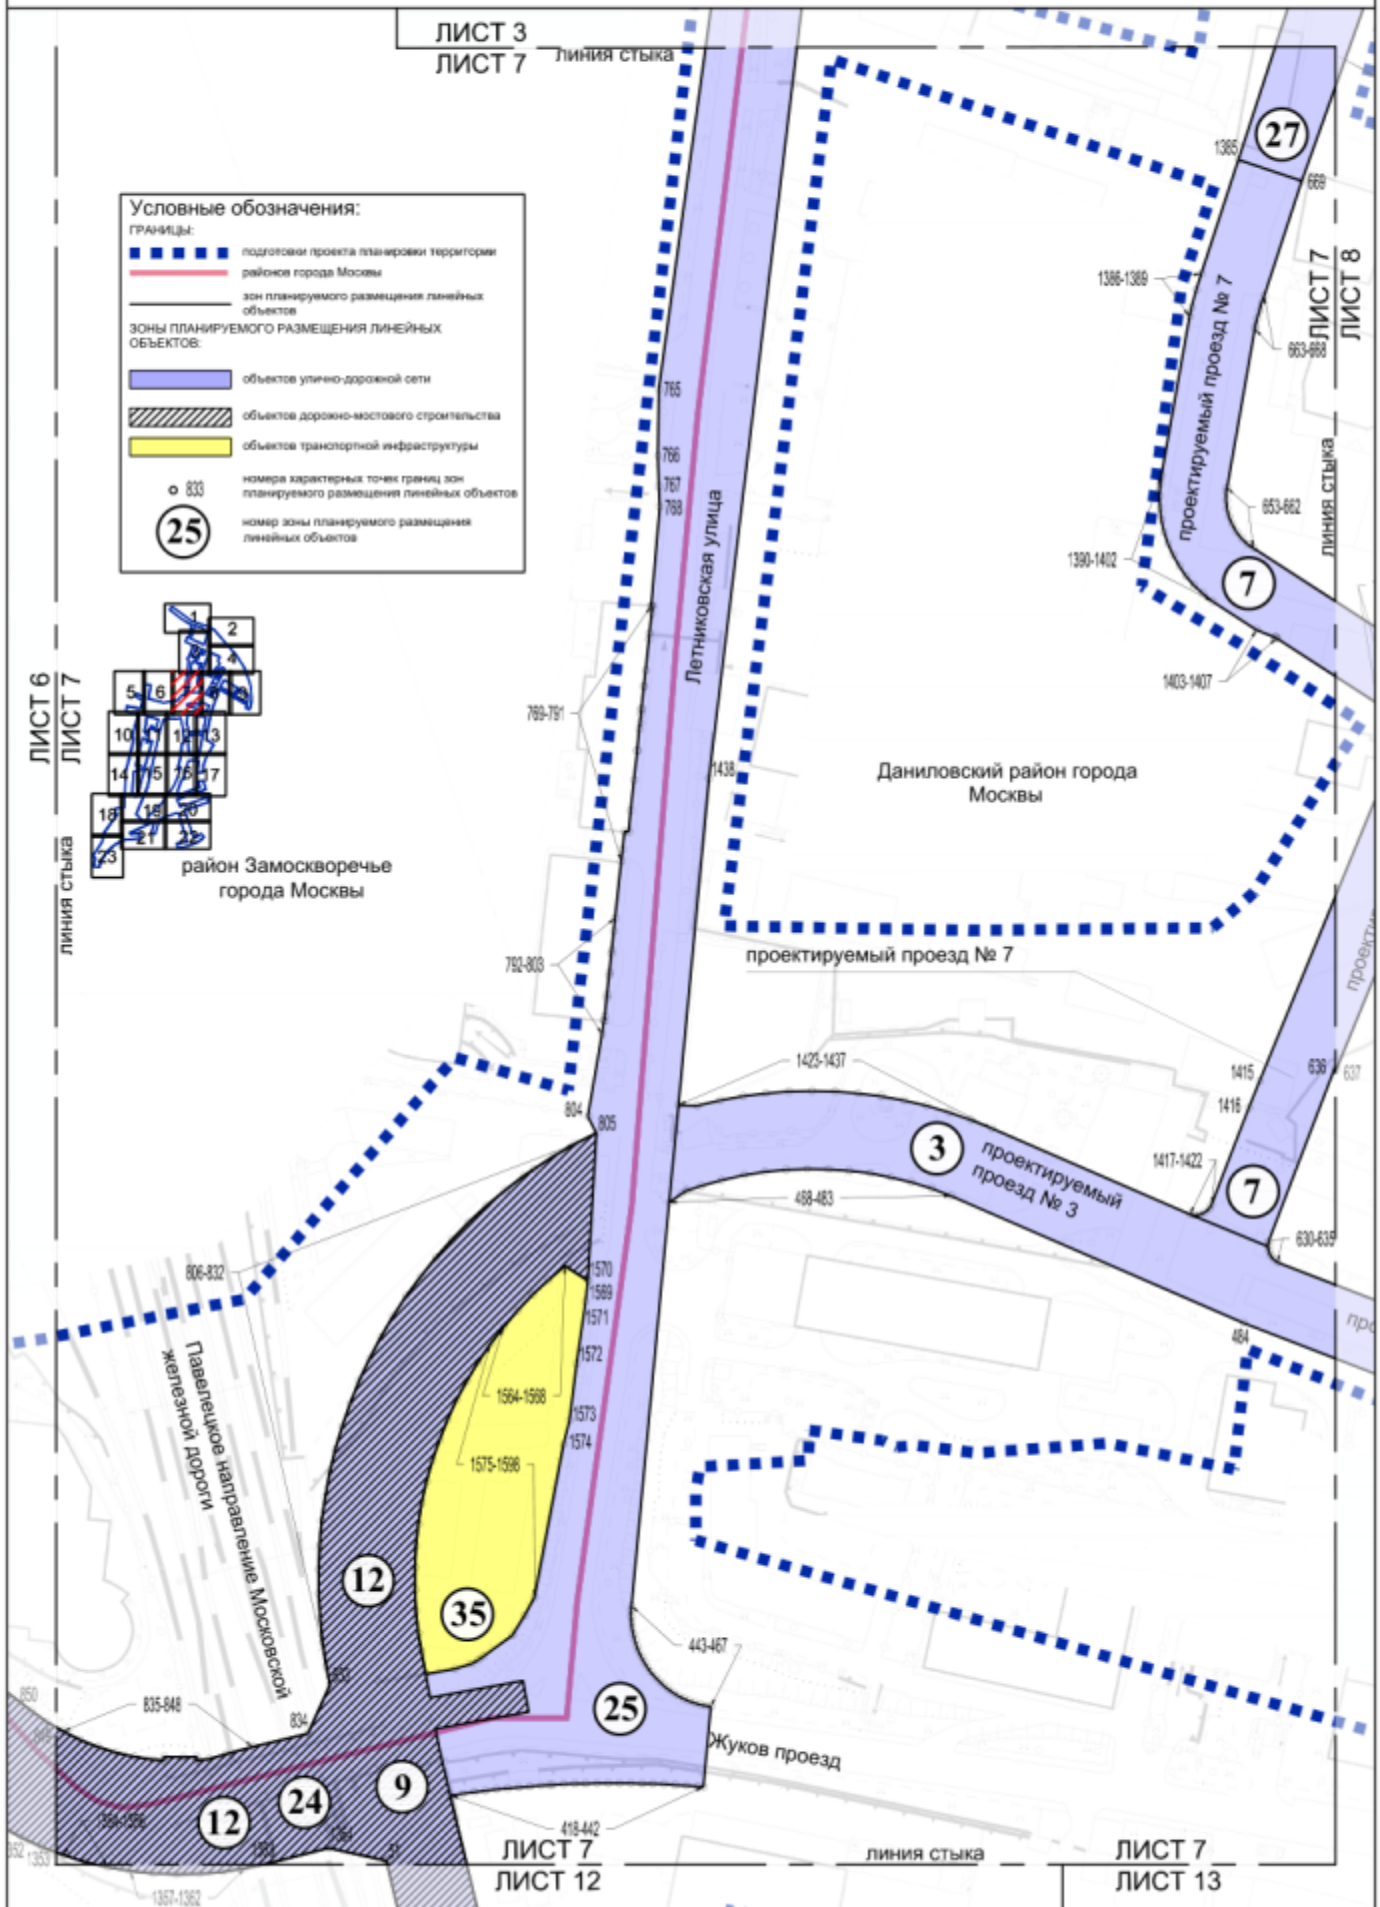

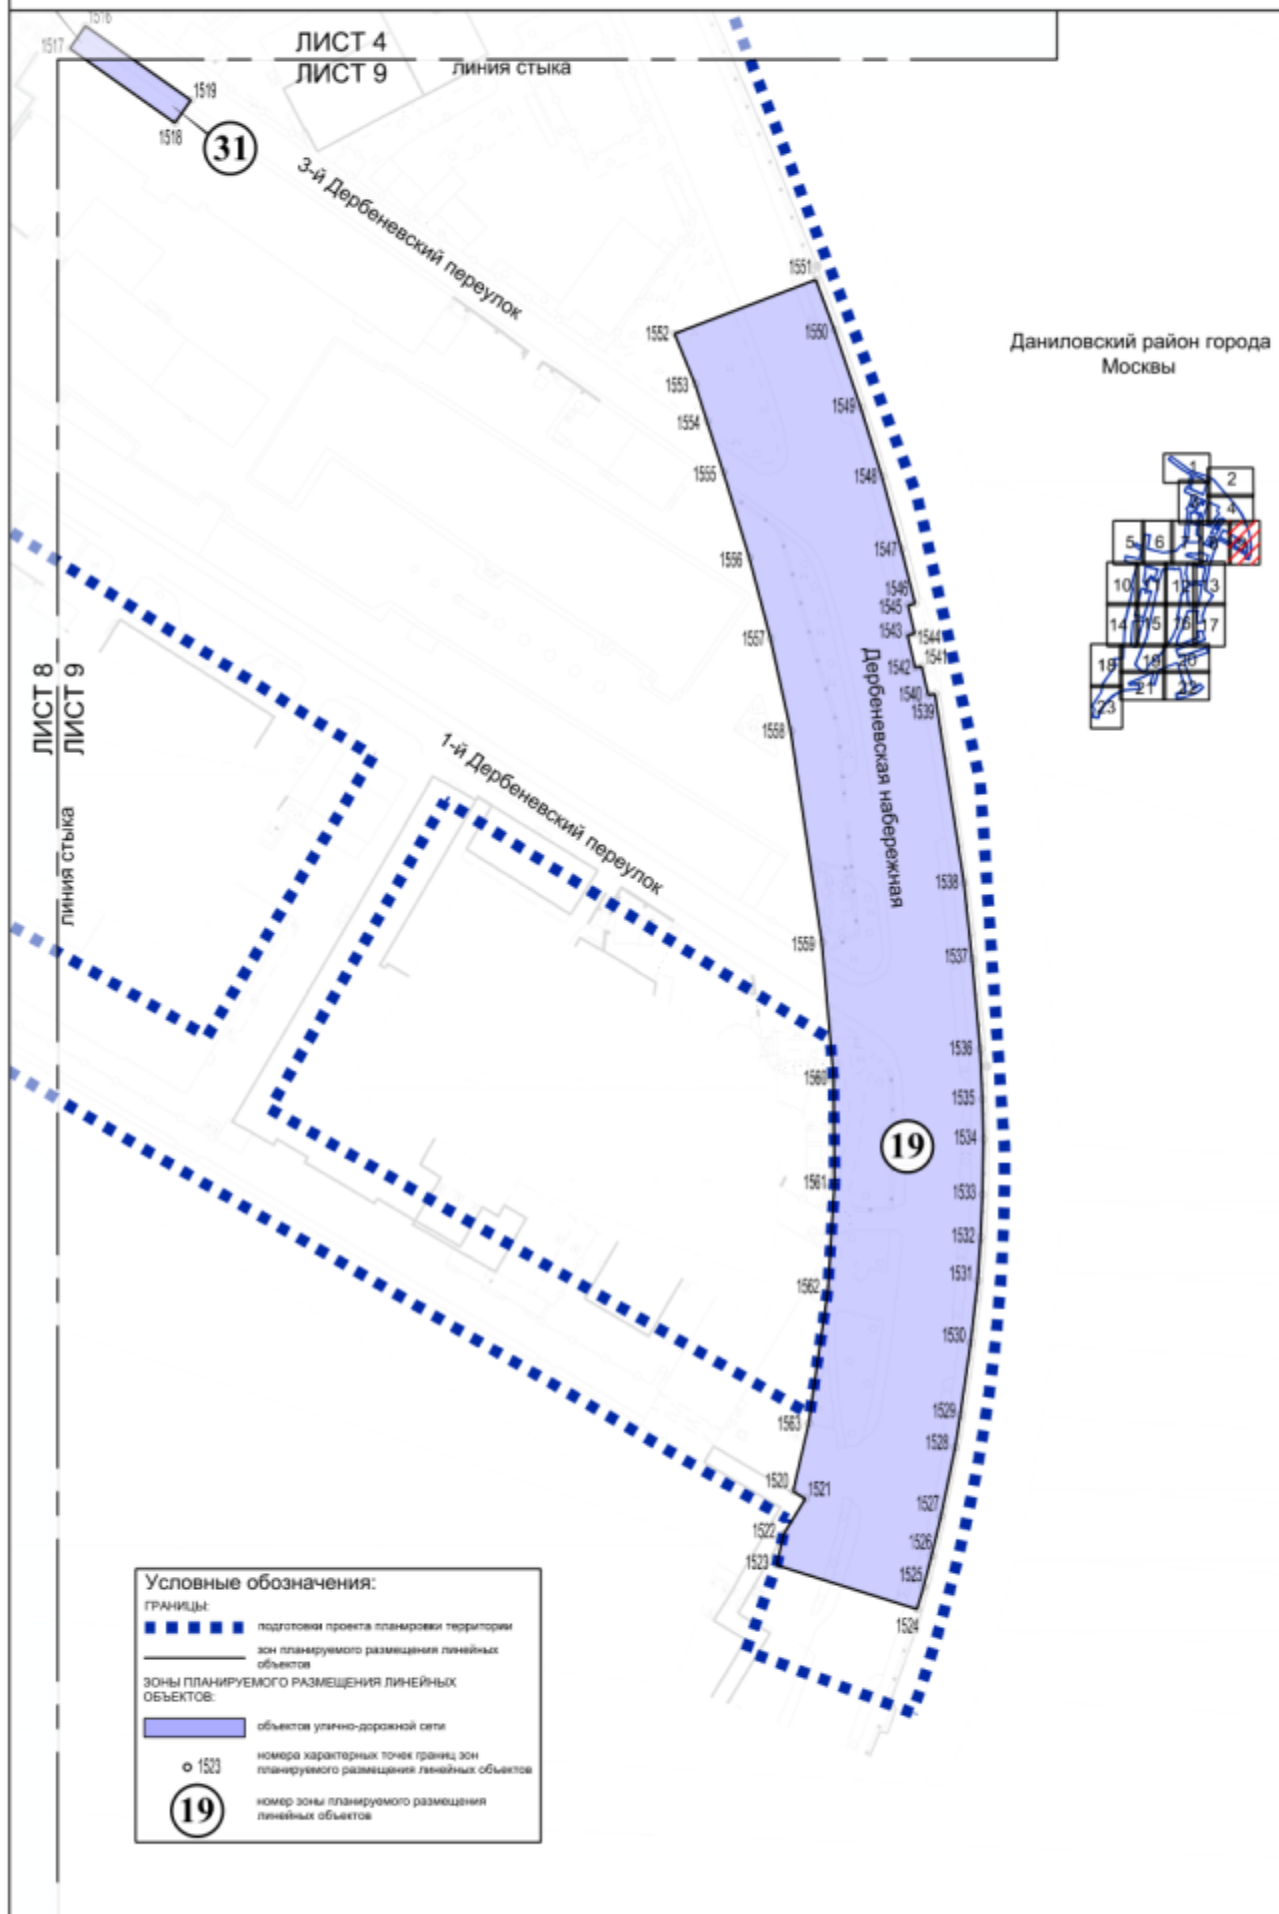

ЛИСТ 5
ЛИСТ 10

линия стыка

ЛИСТ 10
ЛИСТ 11

линия стыка

Даниловский район города
Москвы



Условные обозначения:

ГРАНИЦЫ:

■ ■ ■ ■ ■ подготовка проекта планировки территории

— зон планируемого размещения линейных объектов

ЗОНЫ ПЛАНИРУЕМОГО РАЗМЕЩЕНИЯ ЛИНЕЙНЫХ ОБЪЕКТОВ:

■ объектов улично-дорожной сети

○ 929

номера характерных точек границ зон планируемого размещения линейных объектов

4


номер зоны планируемого размещения линейных объектов


3-й Павловский переулок


Дубининская улица

ЛИСТ 10
ЛИСТ 14

линия стыка

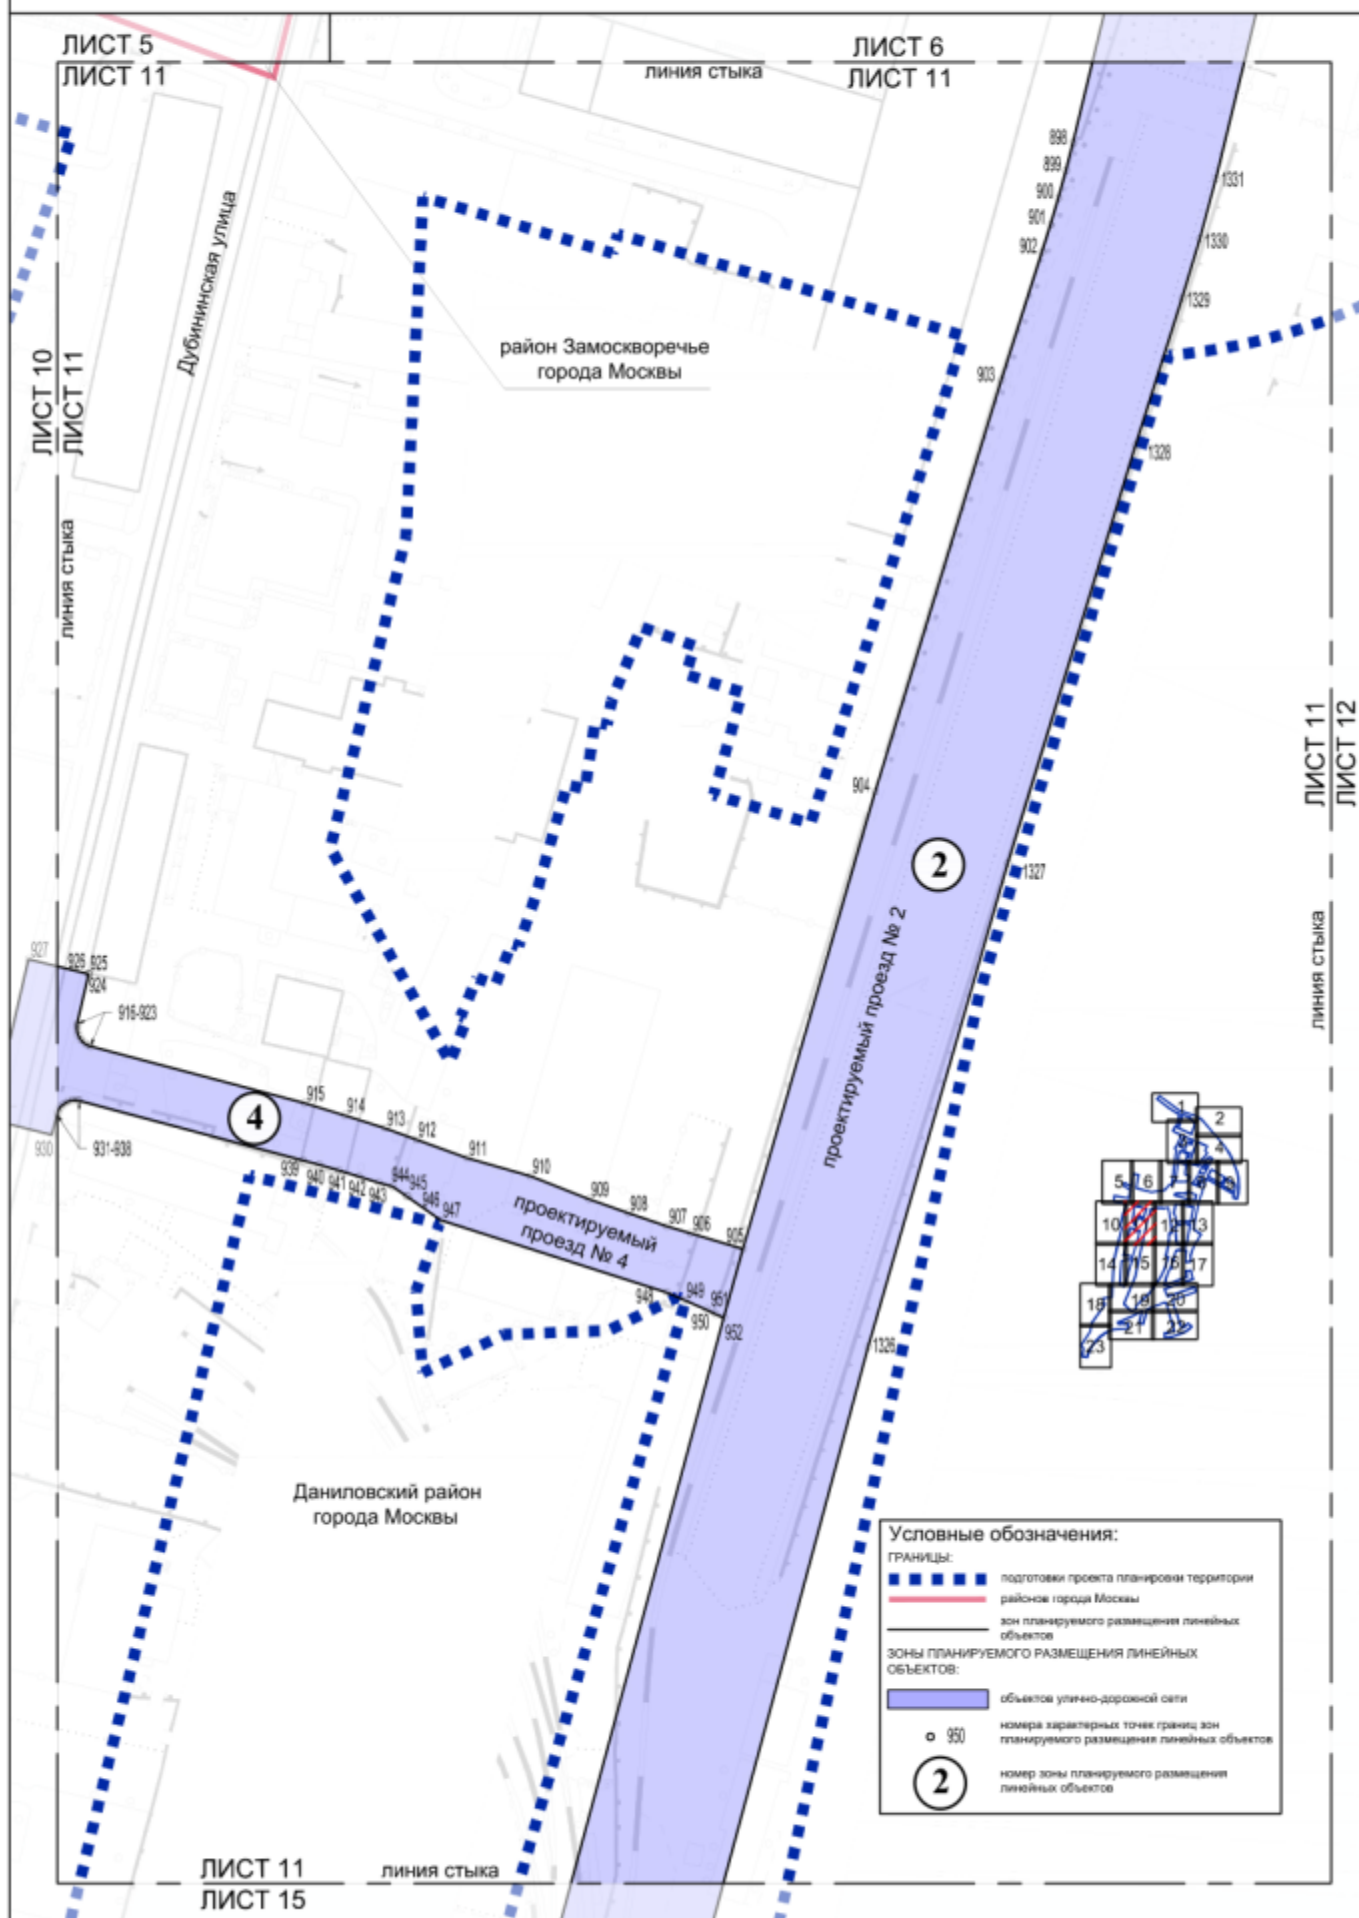

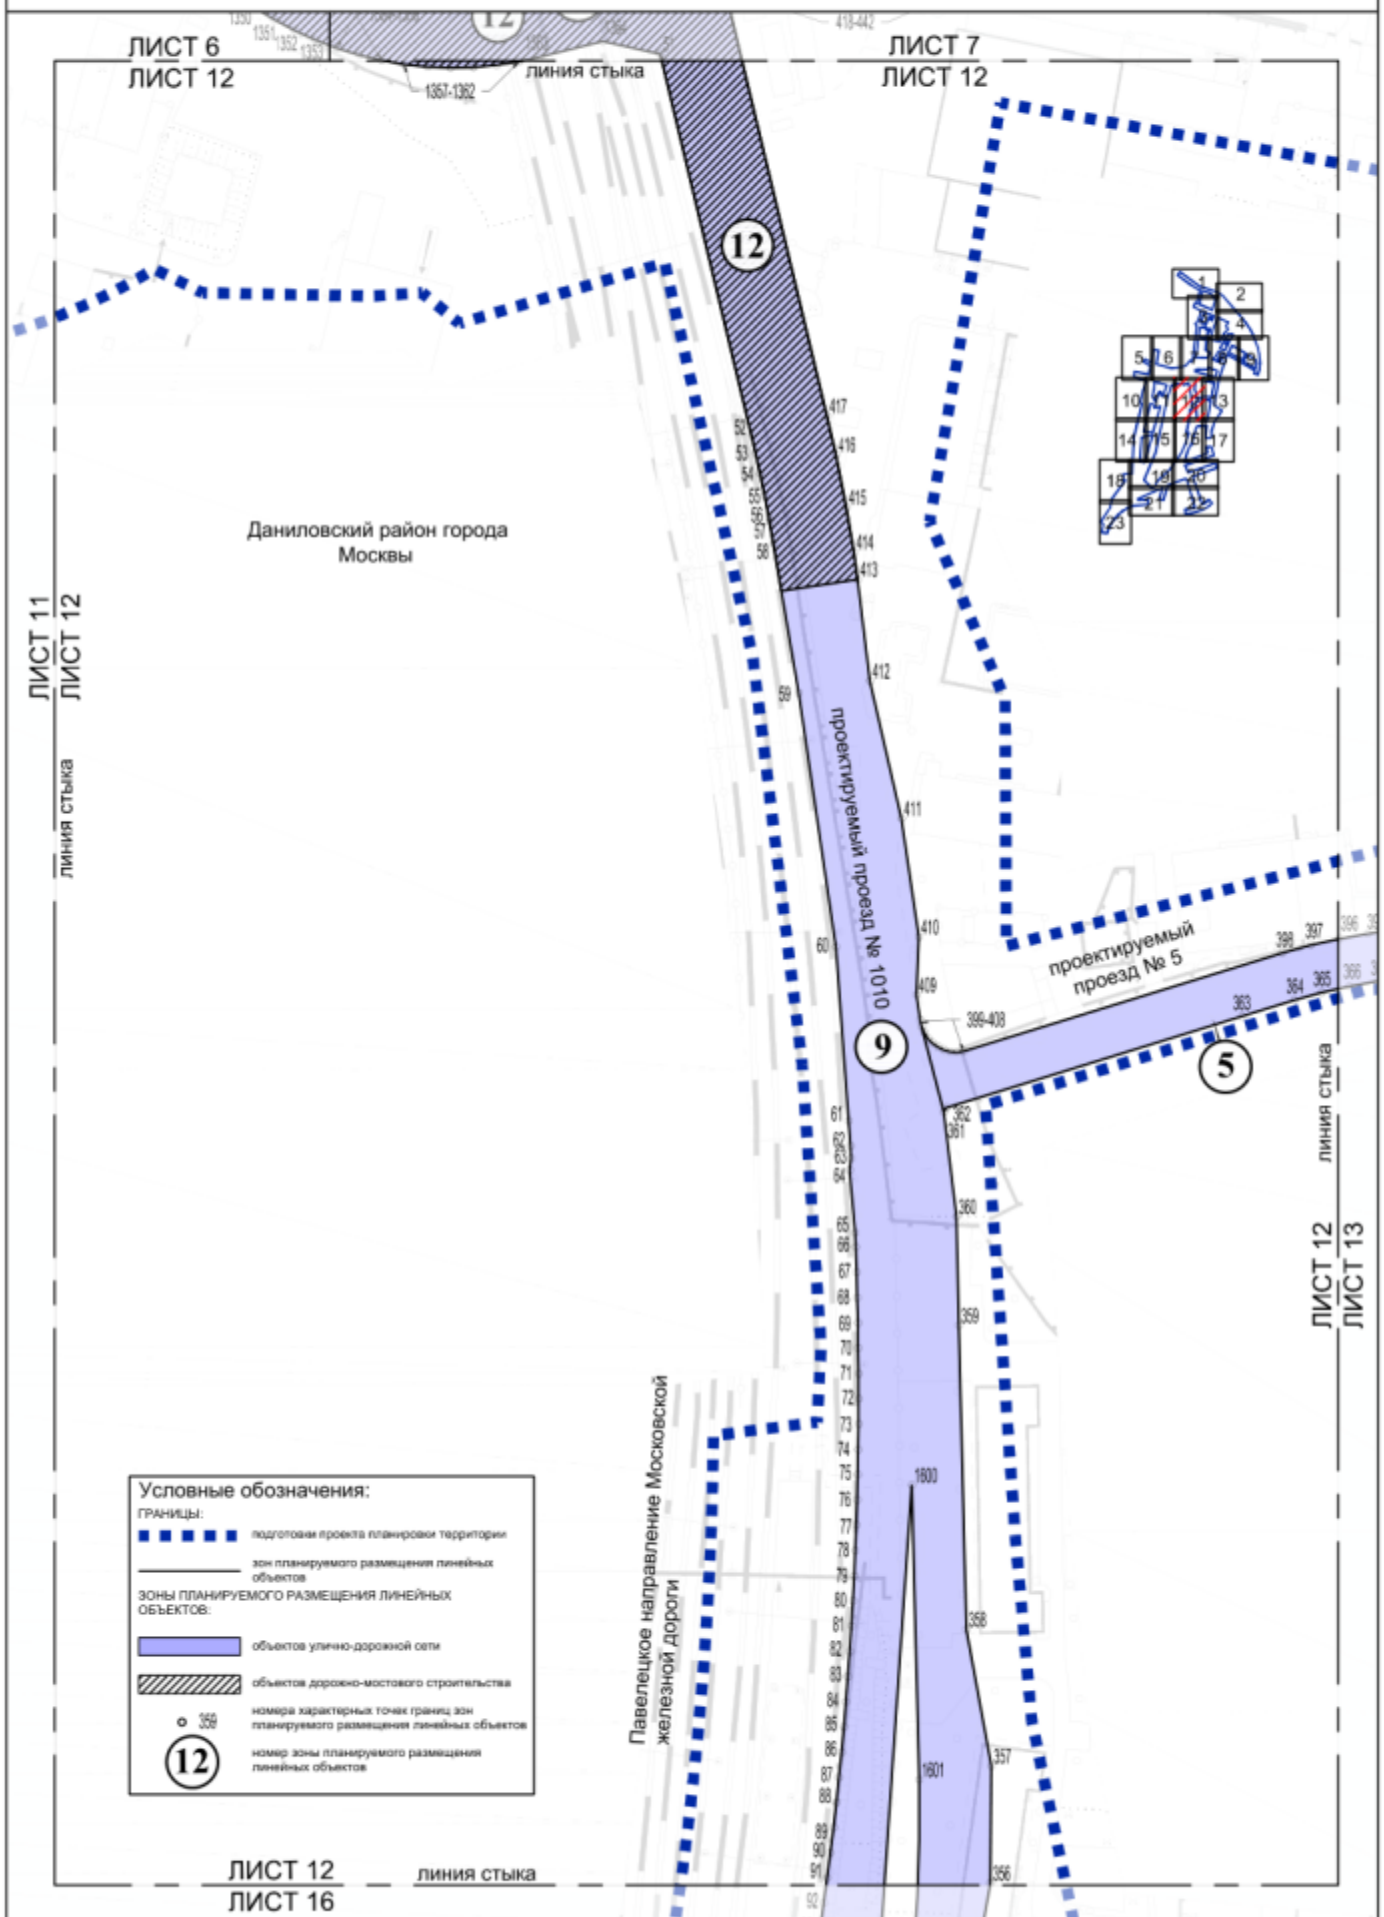

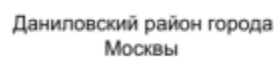



Условные обозначения:
ГРАНИЦЫ:
■ ■ ■ ■ ■ подготовки проекта планировки территории


ЛИСТ 14
ЛИСТ 18


линия стыка

Дубининская улица

ЛИСТ 14 _____ линия стыка
ЛИСТ 15 _____

ЛИСТ 14
ЛИСТ 19

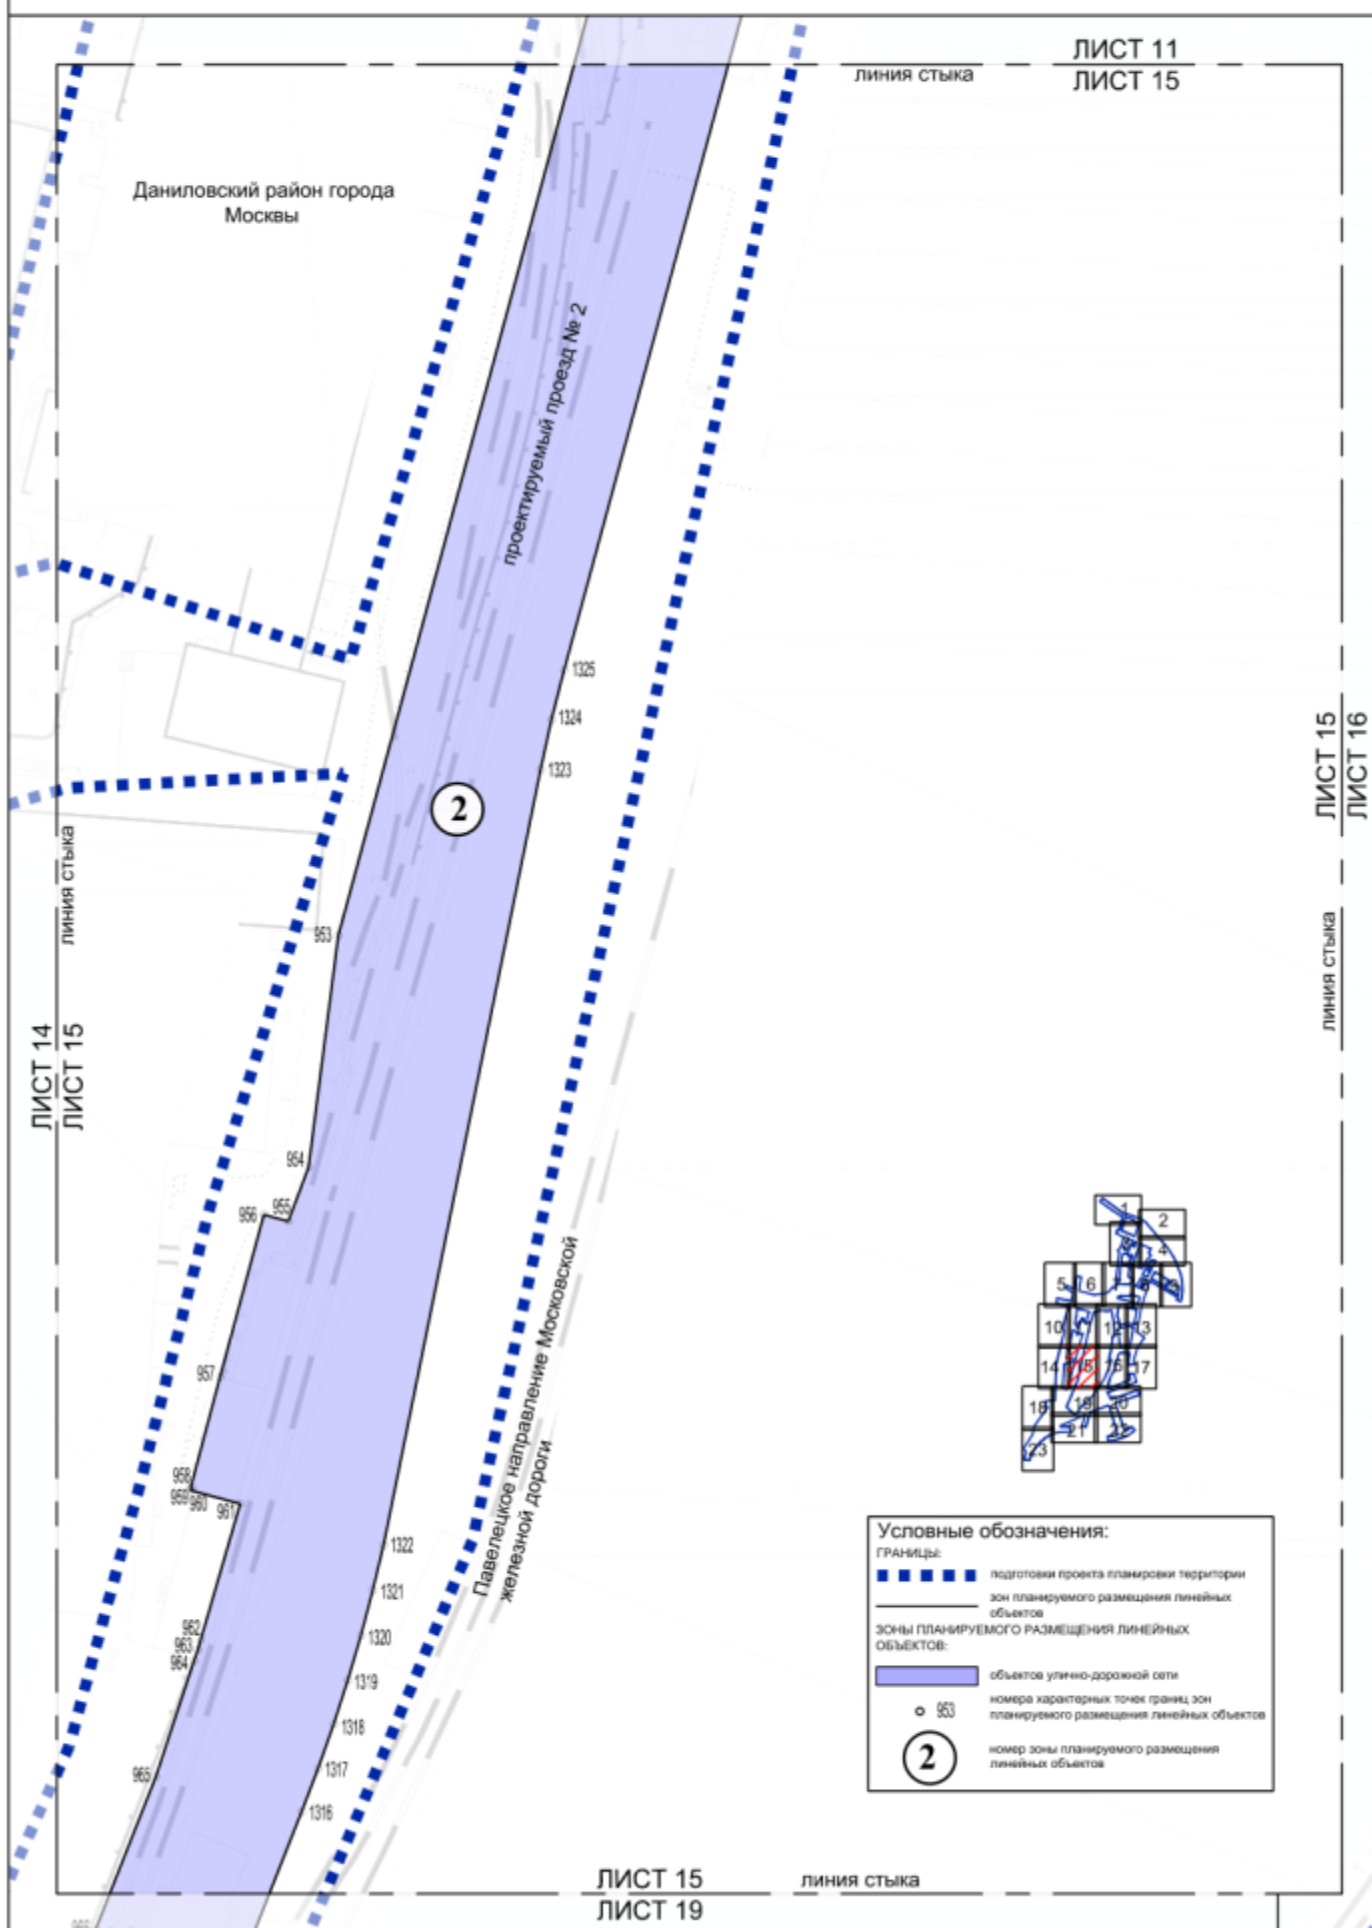

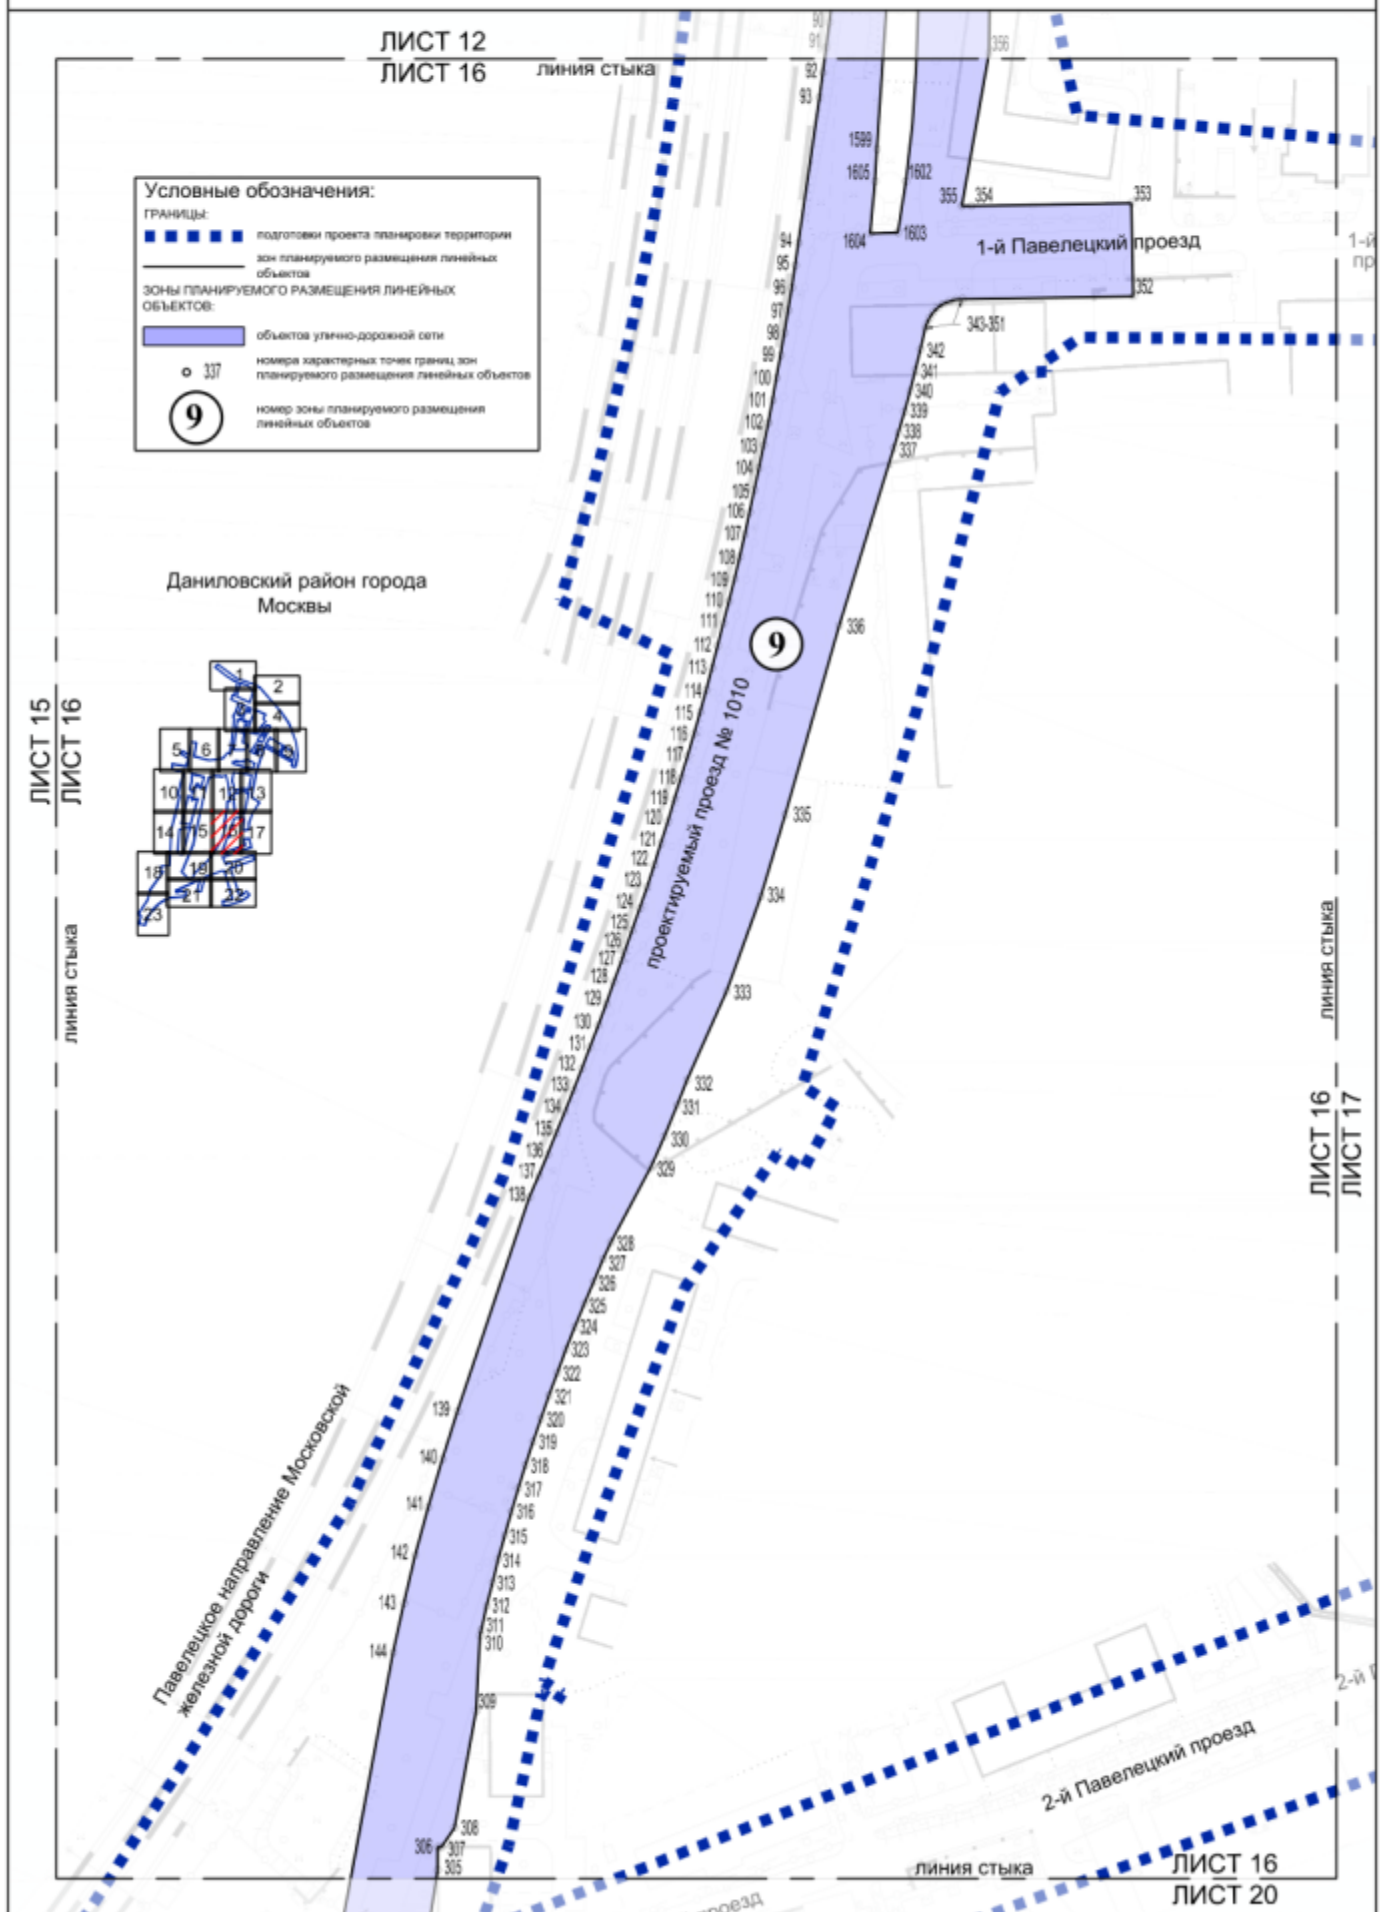



20

Павелецкая набережная

Даниловский район города
Москвы

Павленецкая набережная

2-й Павелецкий проезд

линия стыка

ЛИСТ 17
ЛИСТ 20

ГРАНИЦЫ

■ ■ ■ ■ ■ подготовки проекта планировки территории
_____ зон планируемого размещения линейных объектов

ЗОНЫ ПЛАНИРУЕМОГО РАЗМЕЩЕНИЯ ЛИНЕЙНЫХ
ОБЪЕКТОВ:

объектов улично-дорожной сети

• 1625

20

номера характерных точек границ зон
планируемого размещения линейных объектов

номер зоны планируемого размещения
линейных объектов

ЛИСТ 18
ЛИСТ 19

ГРАНИЦЫ:

- ЗОНЫ ПЛАНИРУЕМОГО РАЗМЕЩЕНИЯ ЛИНЕЙНЫХ
ОБЪЕКТОВ:

- 
 номер характерных точек границ зон
 планируемого размещения линейных объектов

 номер зоны планируемого размещения
 линейных объектов


Большой Староданиловский
переулок


Павелецкое направление
Московской железной дороги

линия стыка

ЛИСТ 18
ЛИСТ 23

ЛИСТ 18
ЛИСТ 21

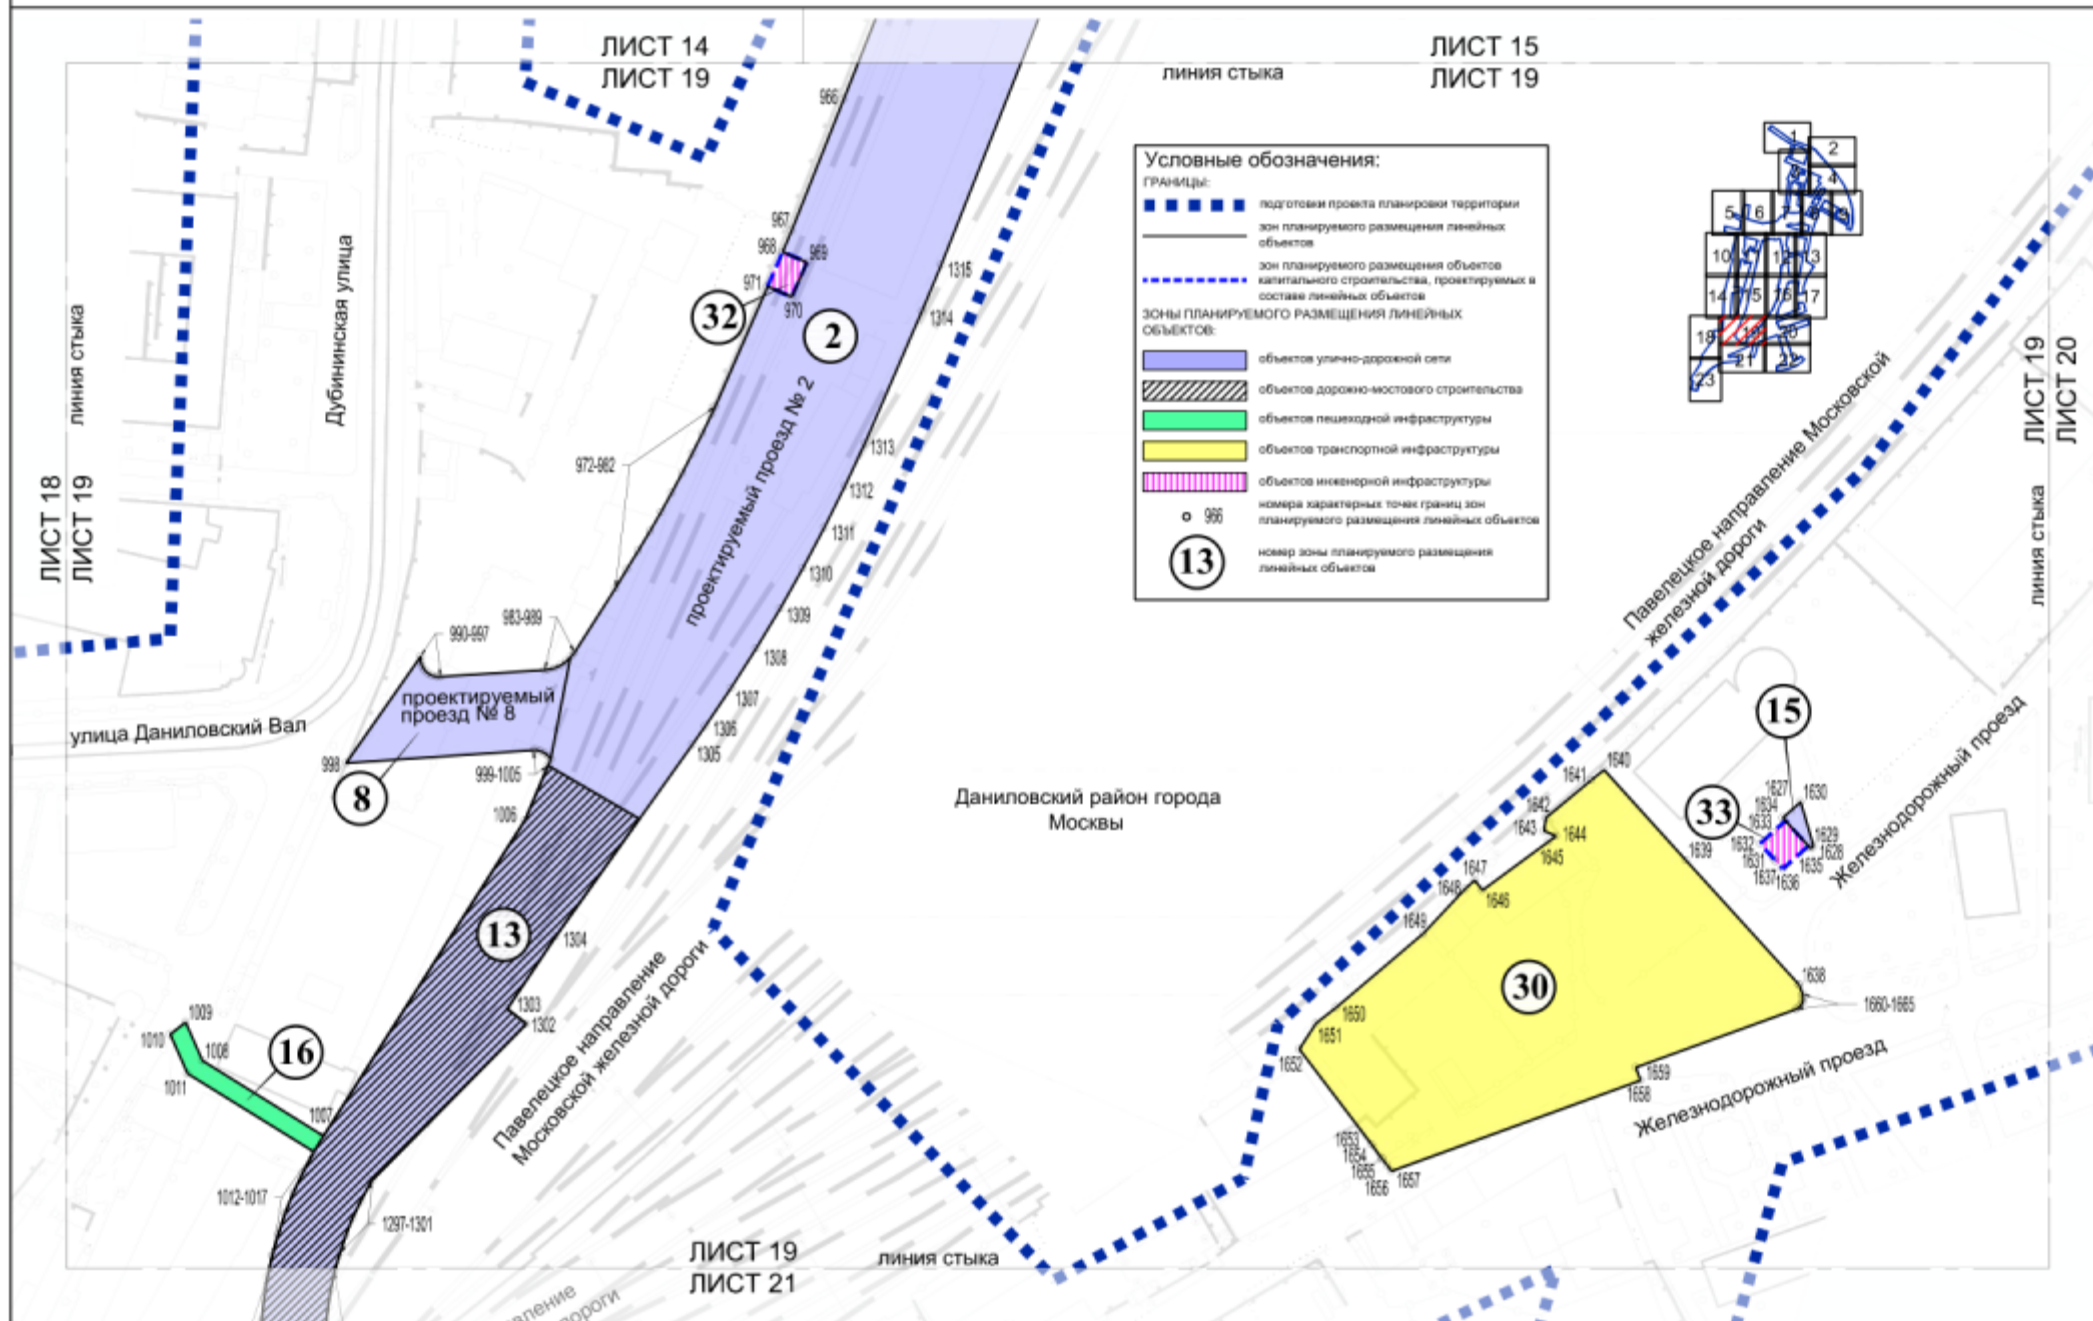

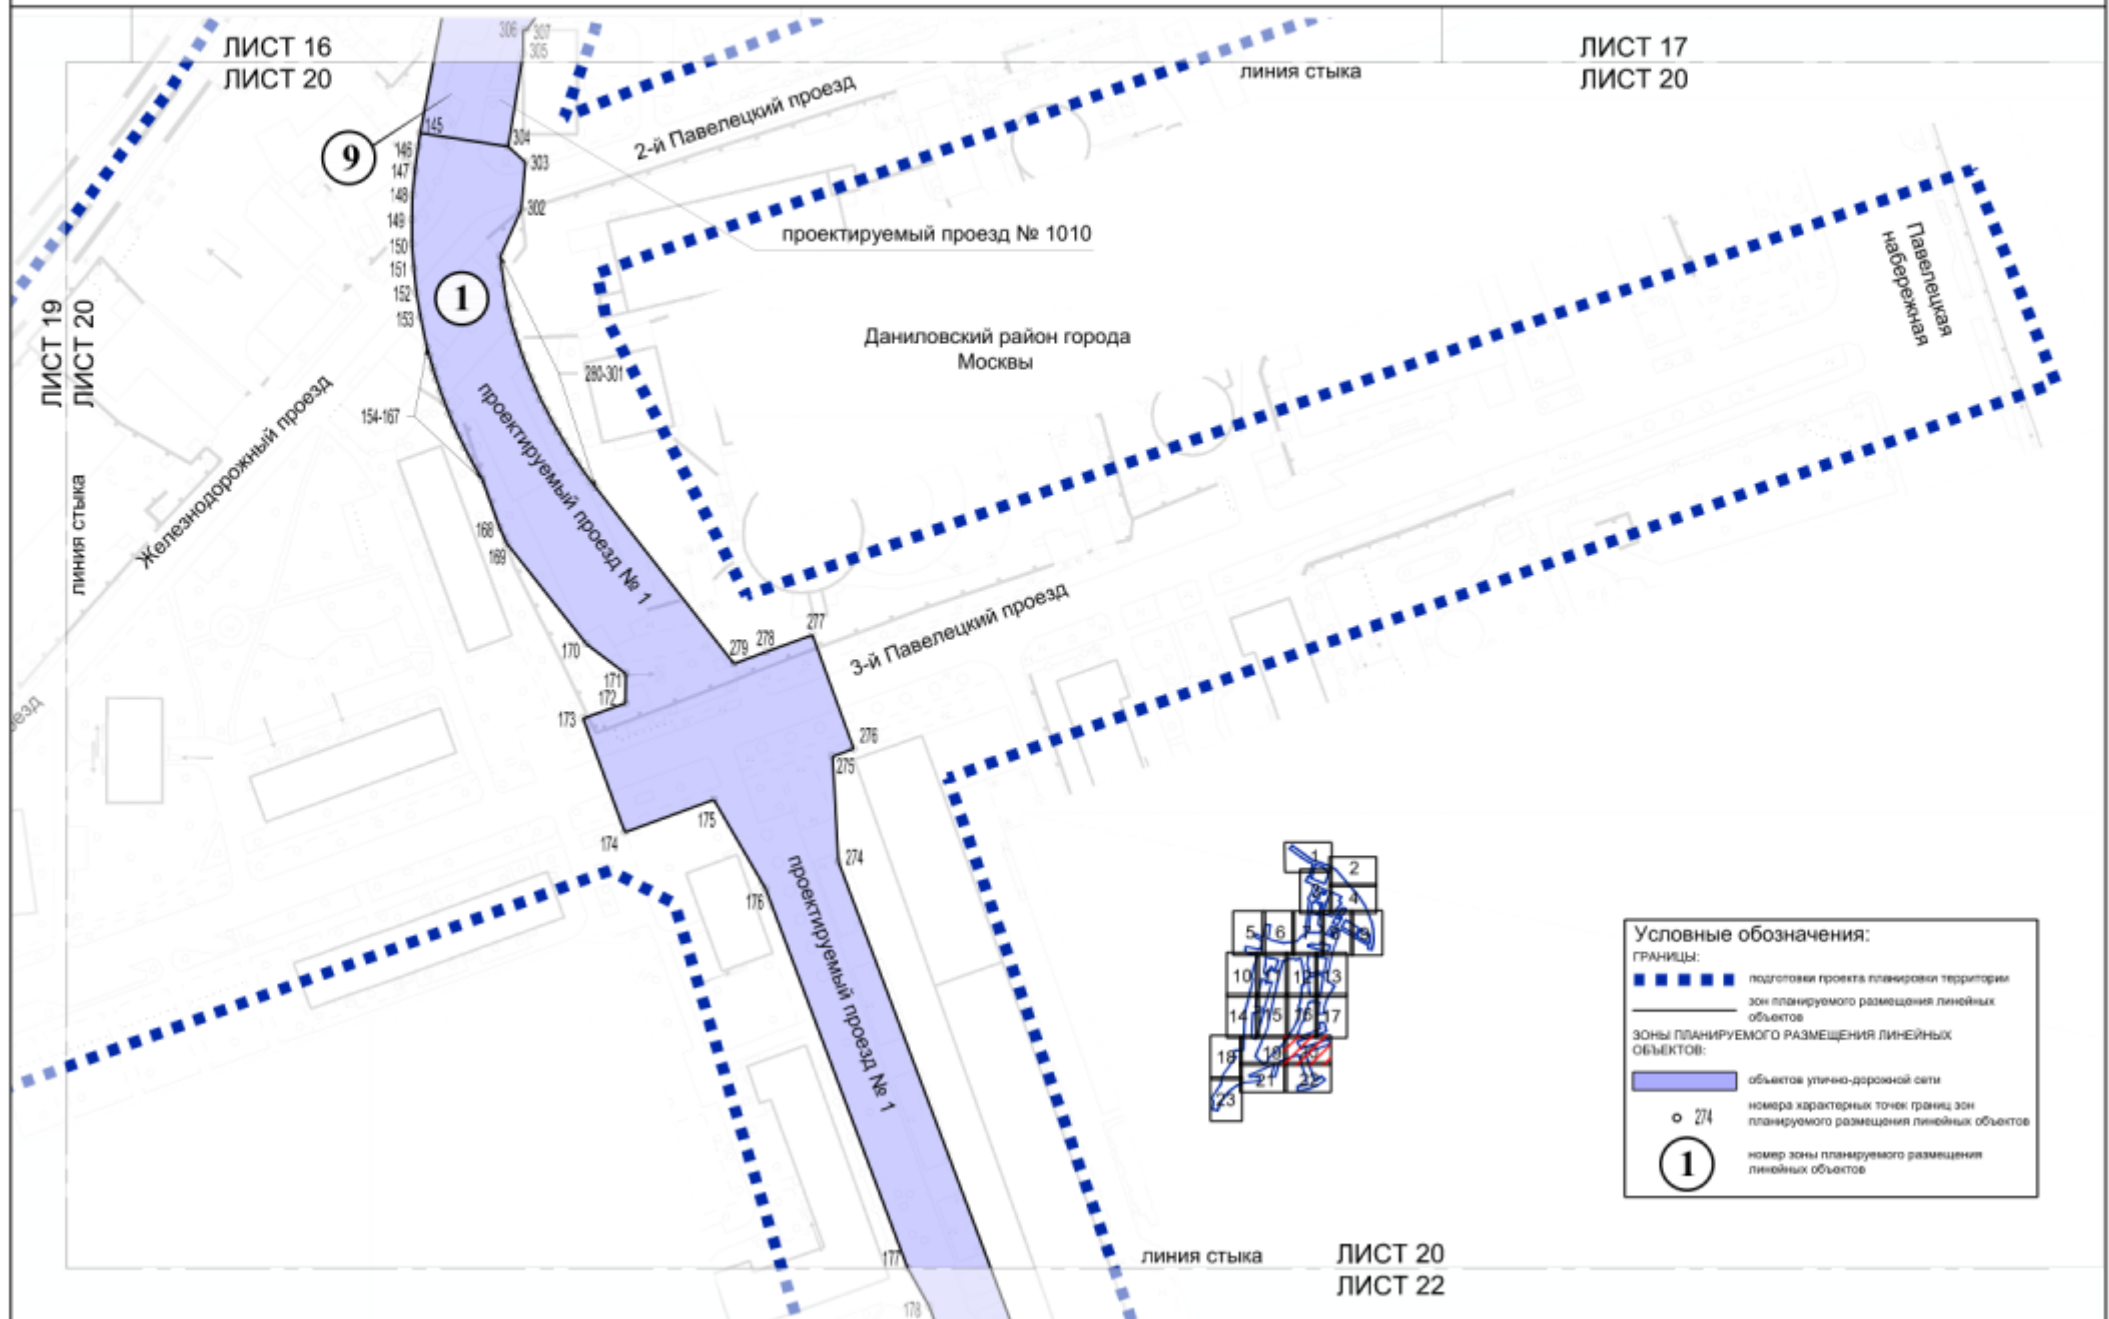

линия стыка

1289-1296
Павелецкое направление
Московской железной дороги

Железнодорожный проезд
1277

ЛИСТ 18

ЛИСТ 21

ПИСТ 21

линия стыка

34

1

13

11

4-1289

1212-1241

Даниловская набережная

22

ЛИСТ 23

ЛИСТ 21

ПИСТ 21

Даниловский район города
Москвы

ГРАНИЦЫ:

- зон планируемого размещения линейных объектов
- зон планируемого размещения объектов капитального строительства, планируемых в составе линейных объектов

ЗОНЫ ПЛАНИРУЕМОГО РАЗМЕЩЕНИЯ ЛИНЕЙНЫХ

объектов улично-дорожной сети


 объектов дорожно-мостового строительства



 объектов инженерной инфраструктуры

○ 1243 номера характерных точек границ зон планируемого размещения линейных объектов

13 номер зоны планируемого размещения линейных объектов



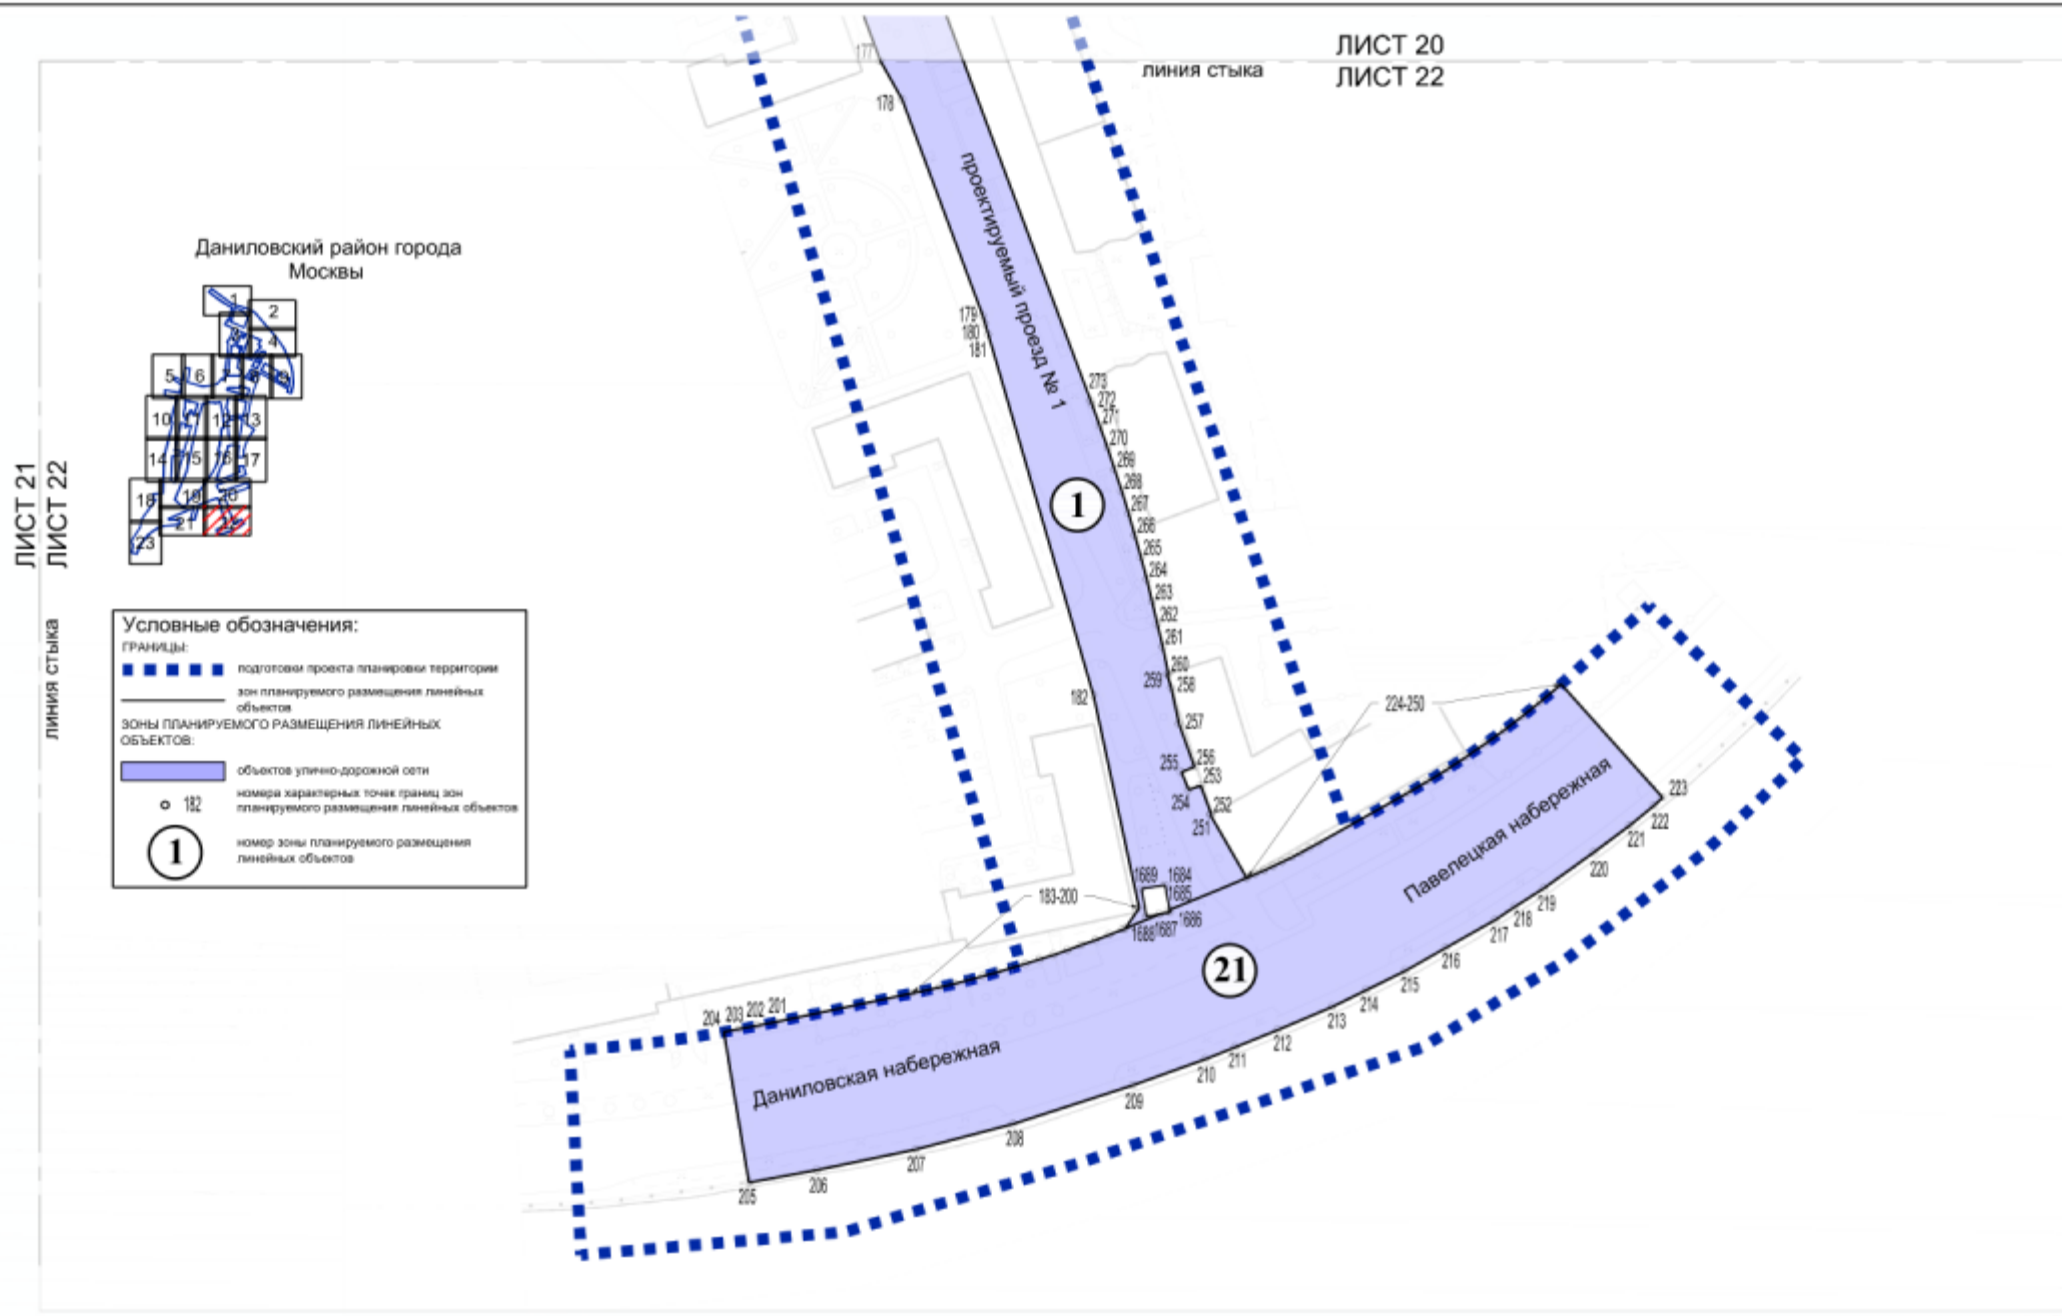

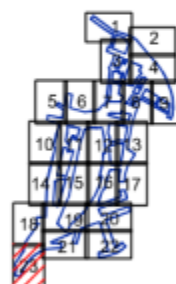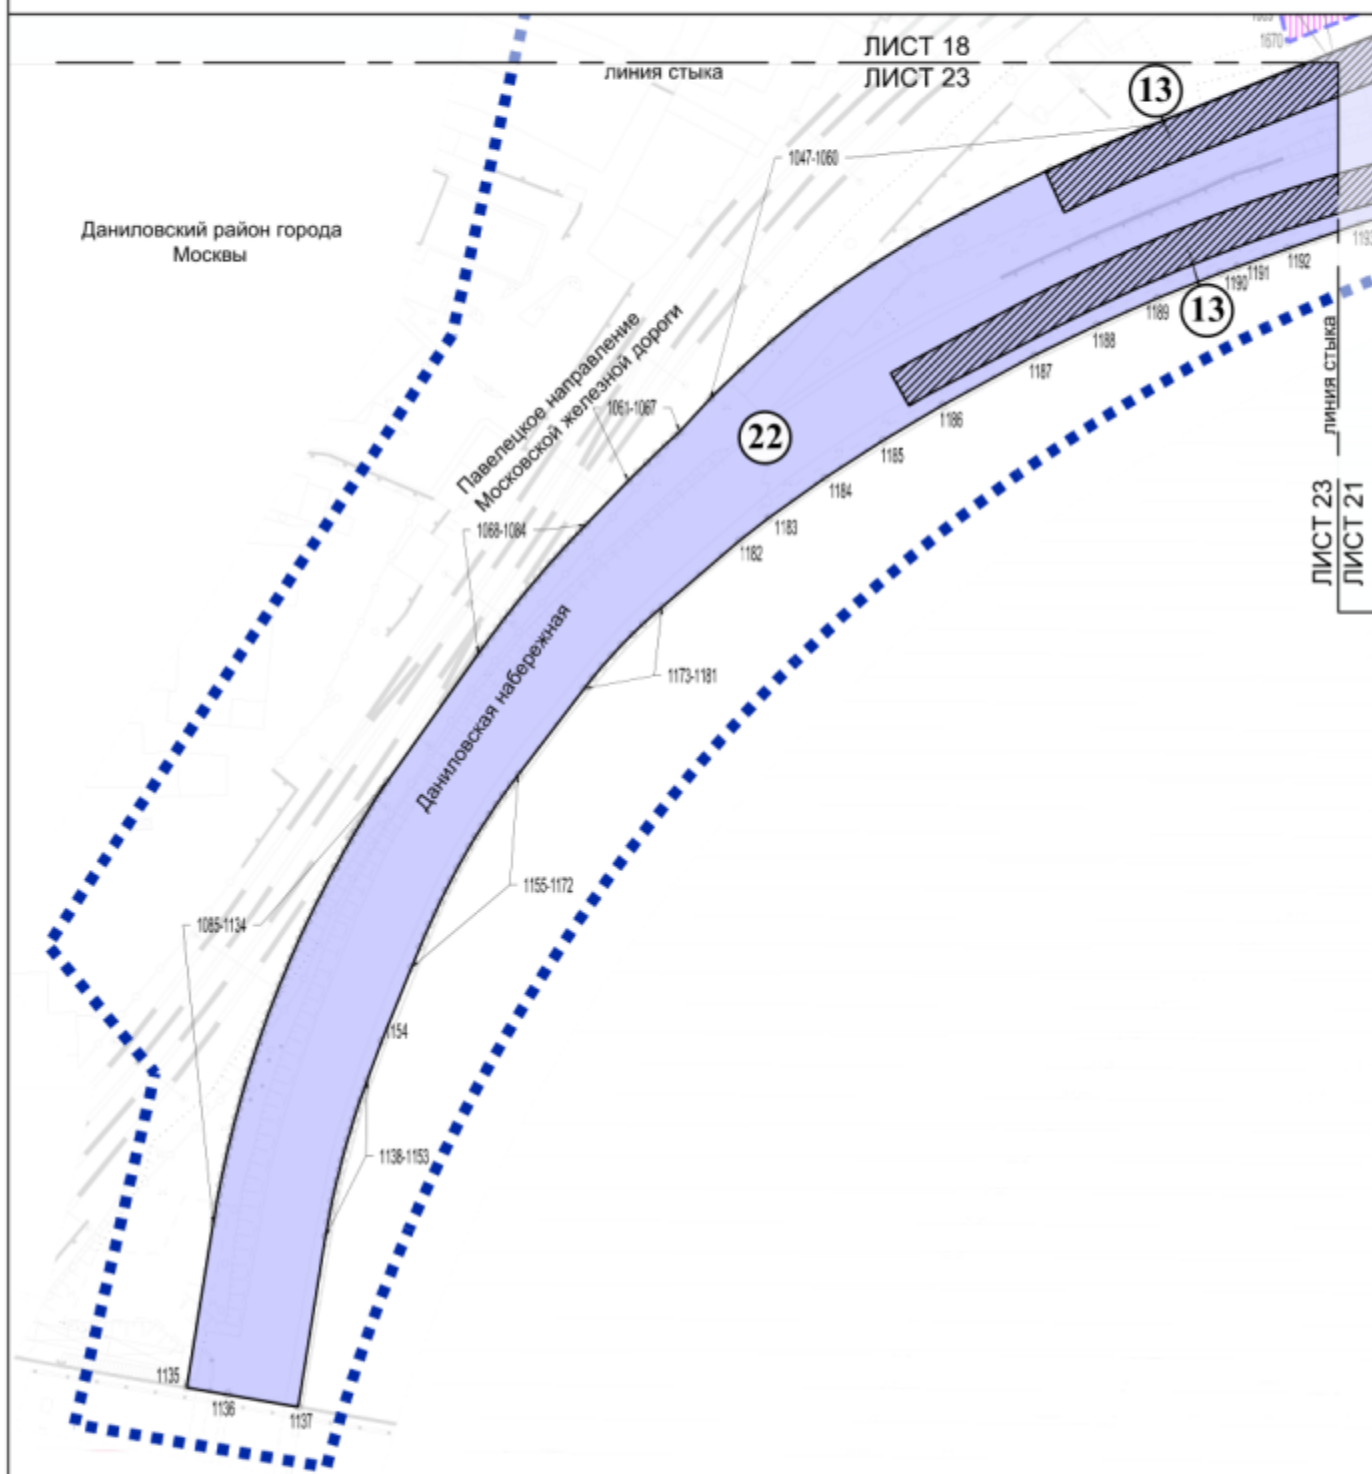

Условные обозначения:

ГРАНИЦЫ:

— подготовка проекта планировки территории
— зон планируемого размещения линейных объектов


Зоны планируемого размещения линейных объектов:

— объектов улично-дорожной сети

— объектов дорожно-мостового строительства

○ 184
— номера характерных точек границ зон планируемого размещения линейных объектов

13
— номер зоны планируемого размещения линейных объектов

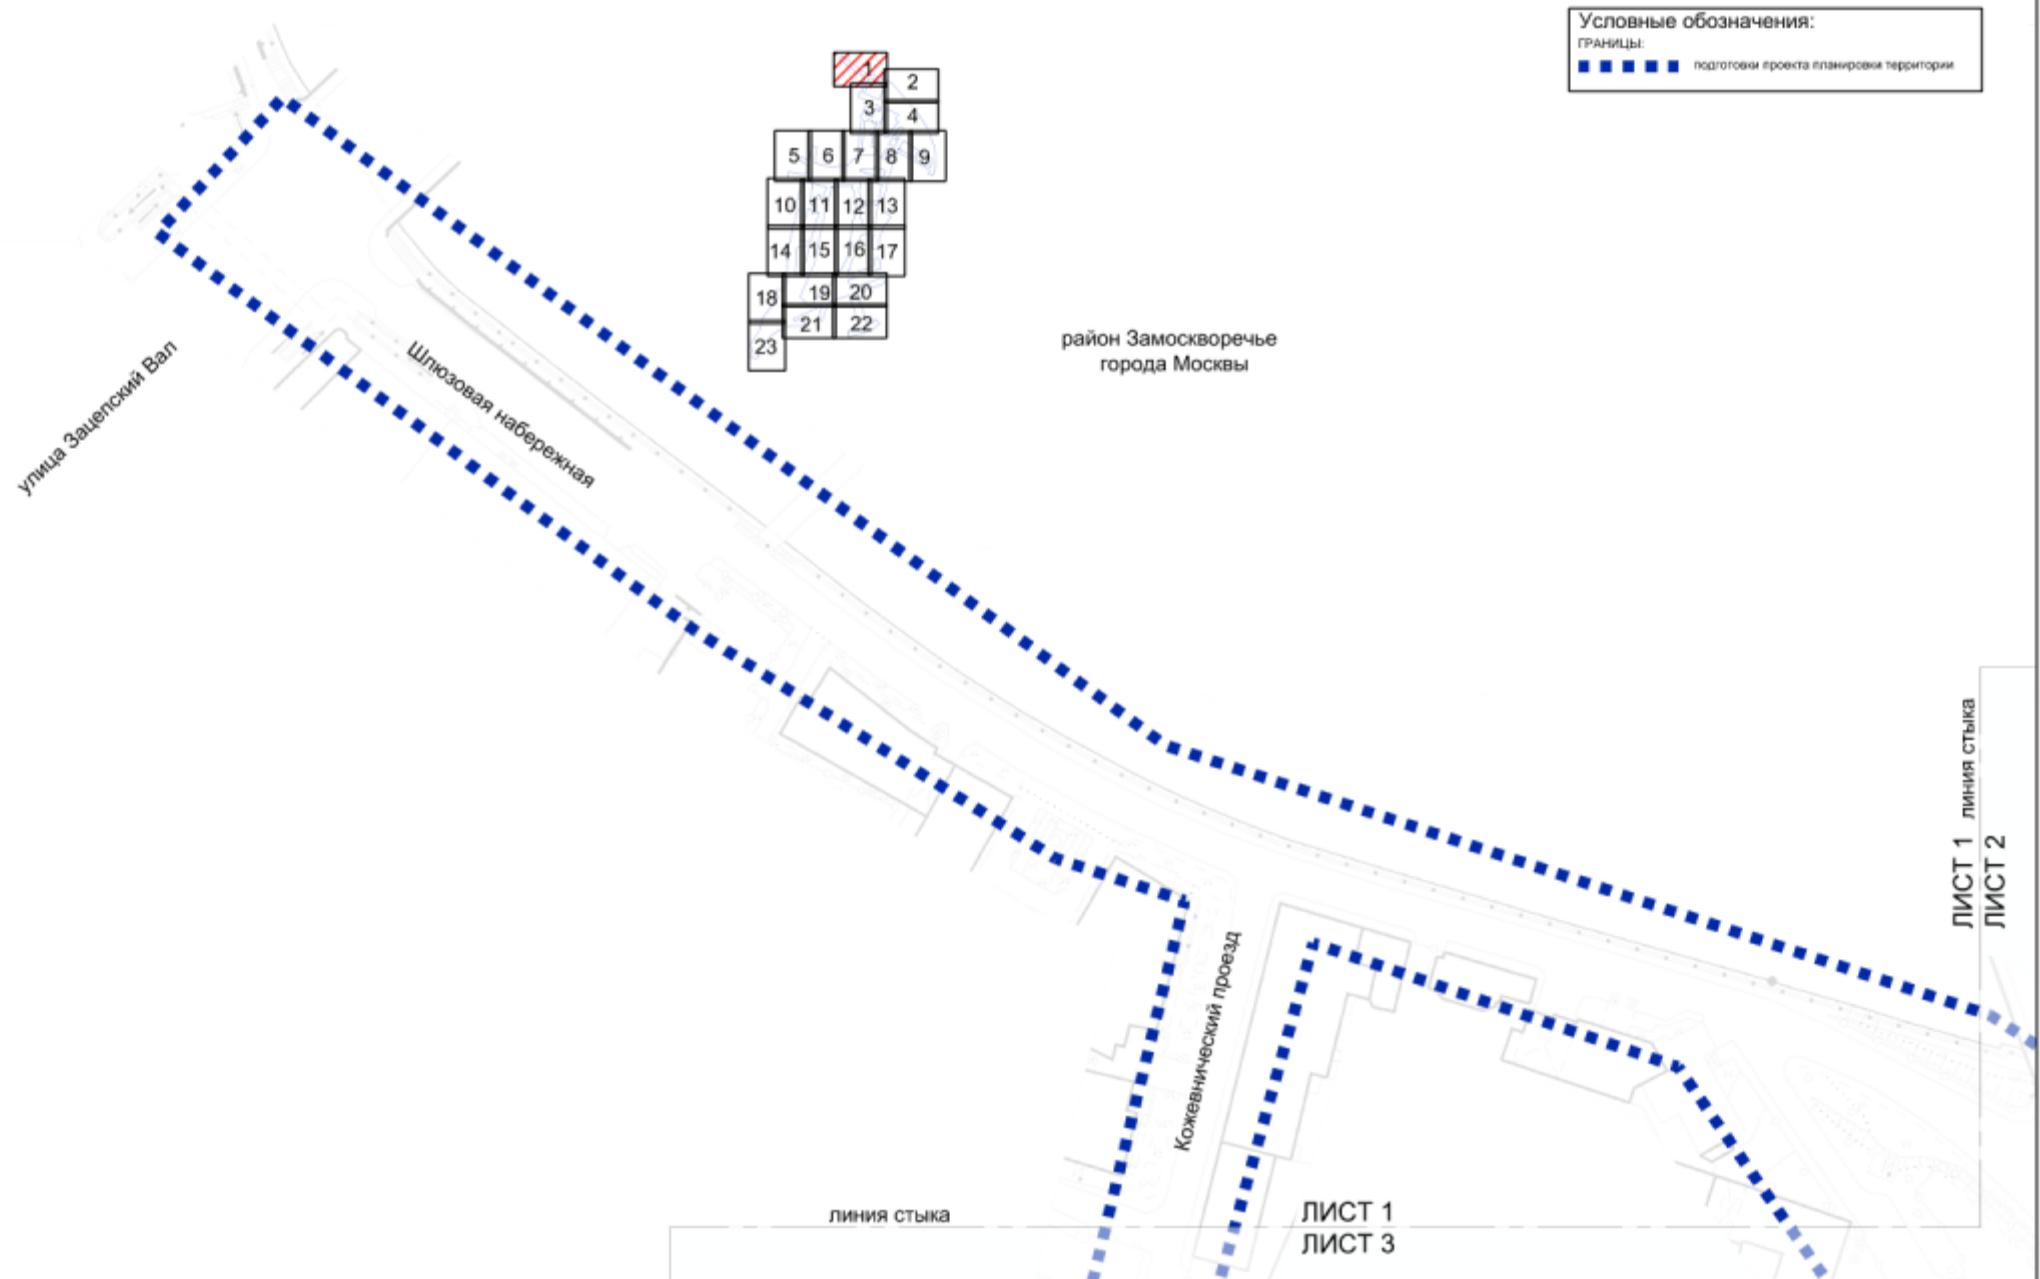

Условные обозначения:

ГРАНИЦЫ:

■ ■ ■ ■ ■ подготовка проекта планировки территории



район Замоскворечье
города Москвы

Шлюзовая набережная


линия стыка


ЛИСТ 1
ЛИСТ 2


ЛИСТ 3
ЛИСТ 2

ЛИНИЯ СТЫКА

ЛИСТ 2
ЛИСТ 4

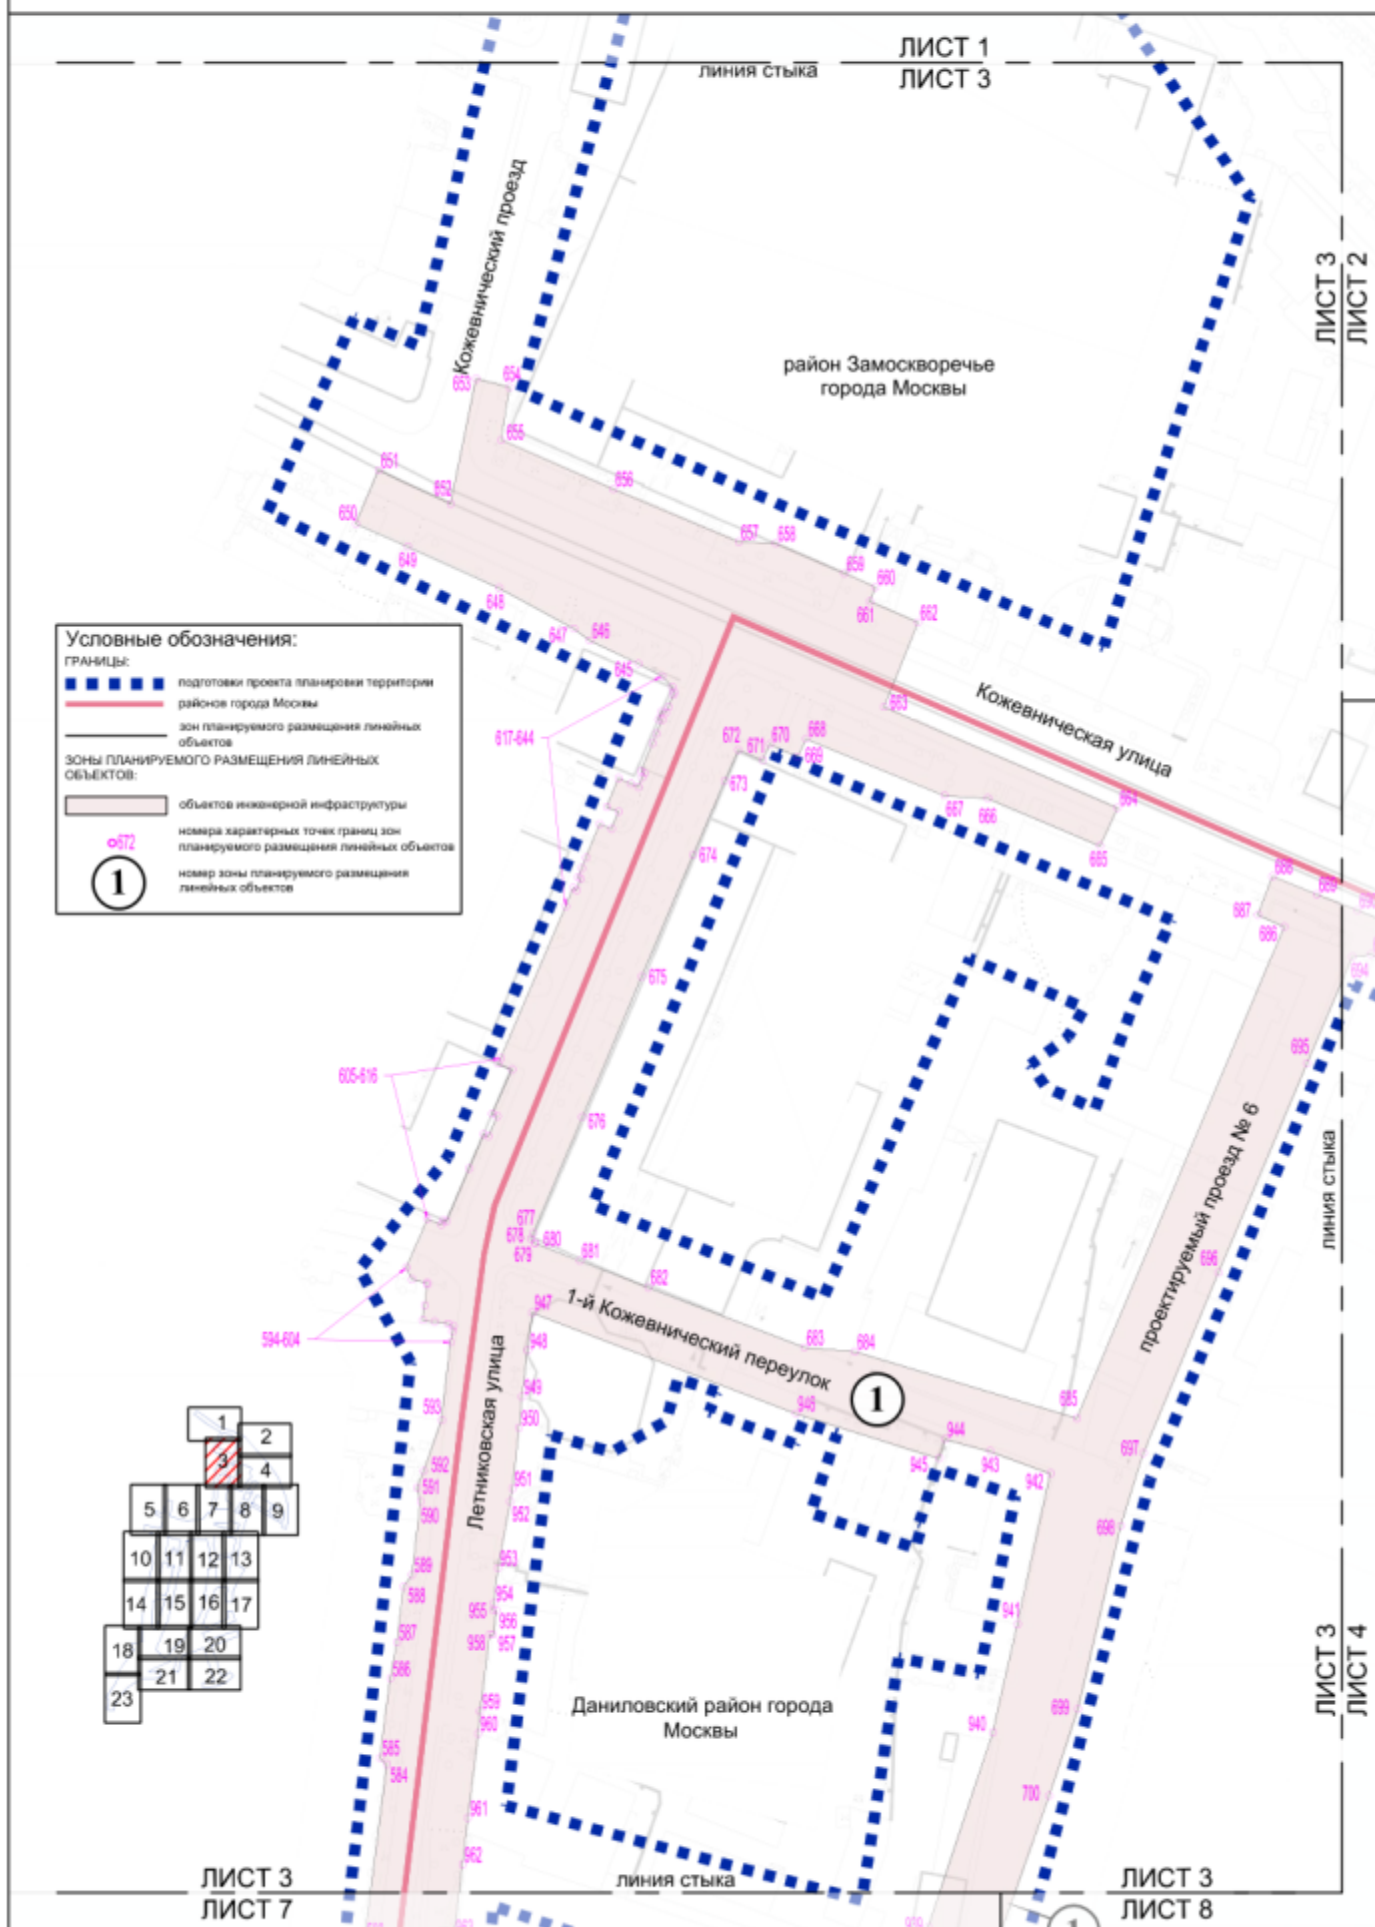

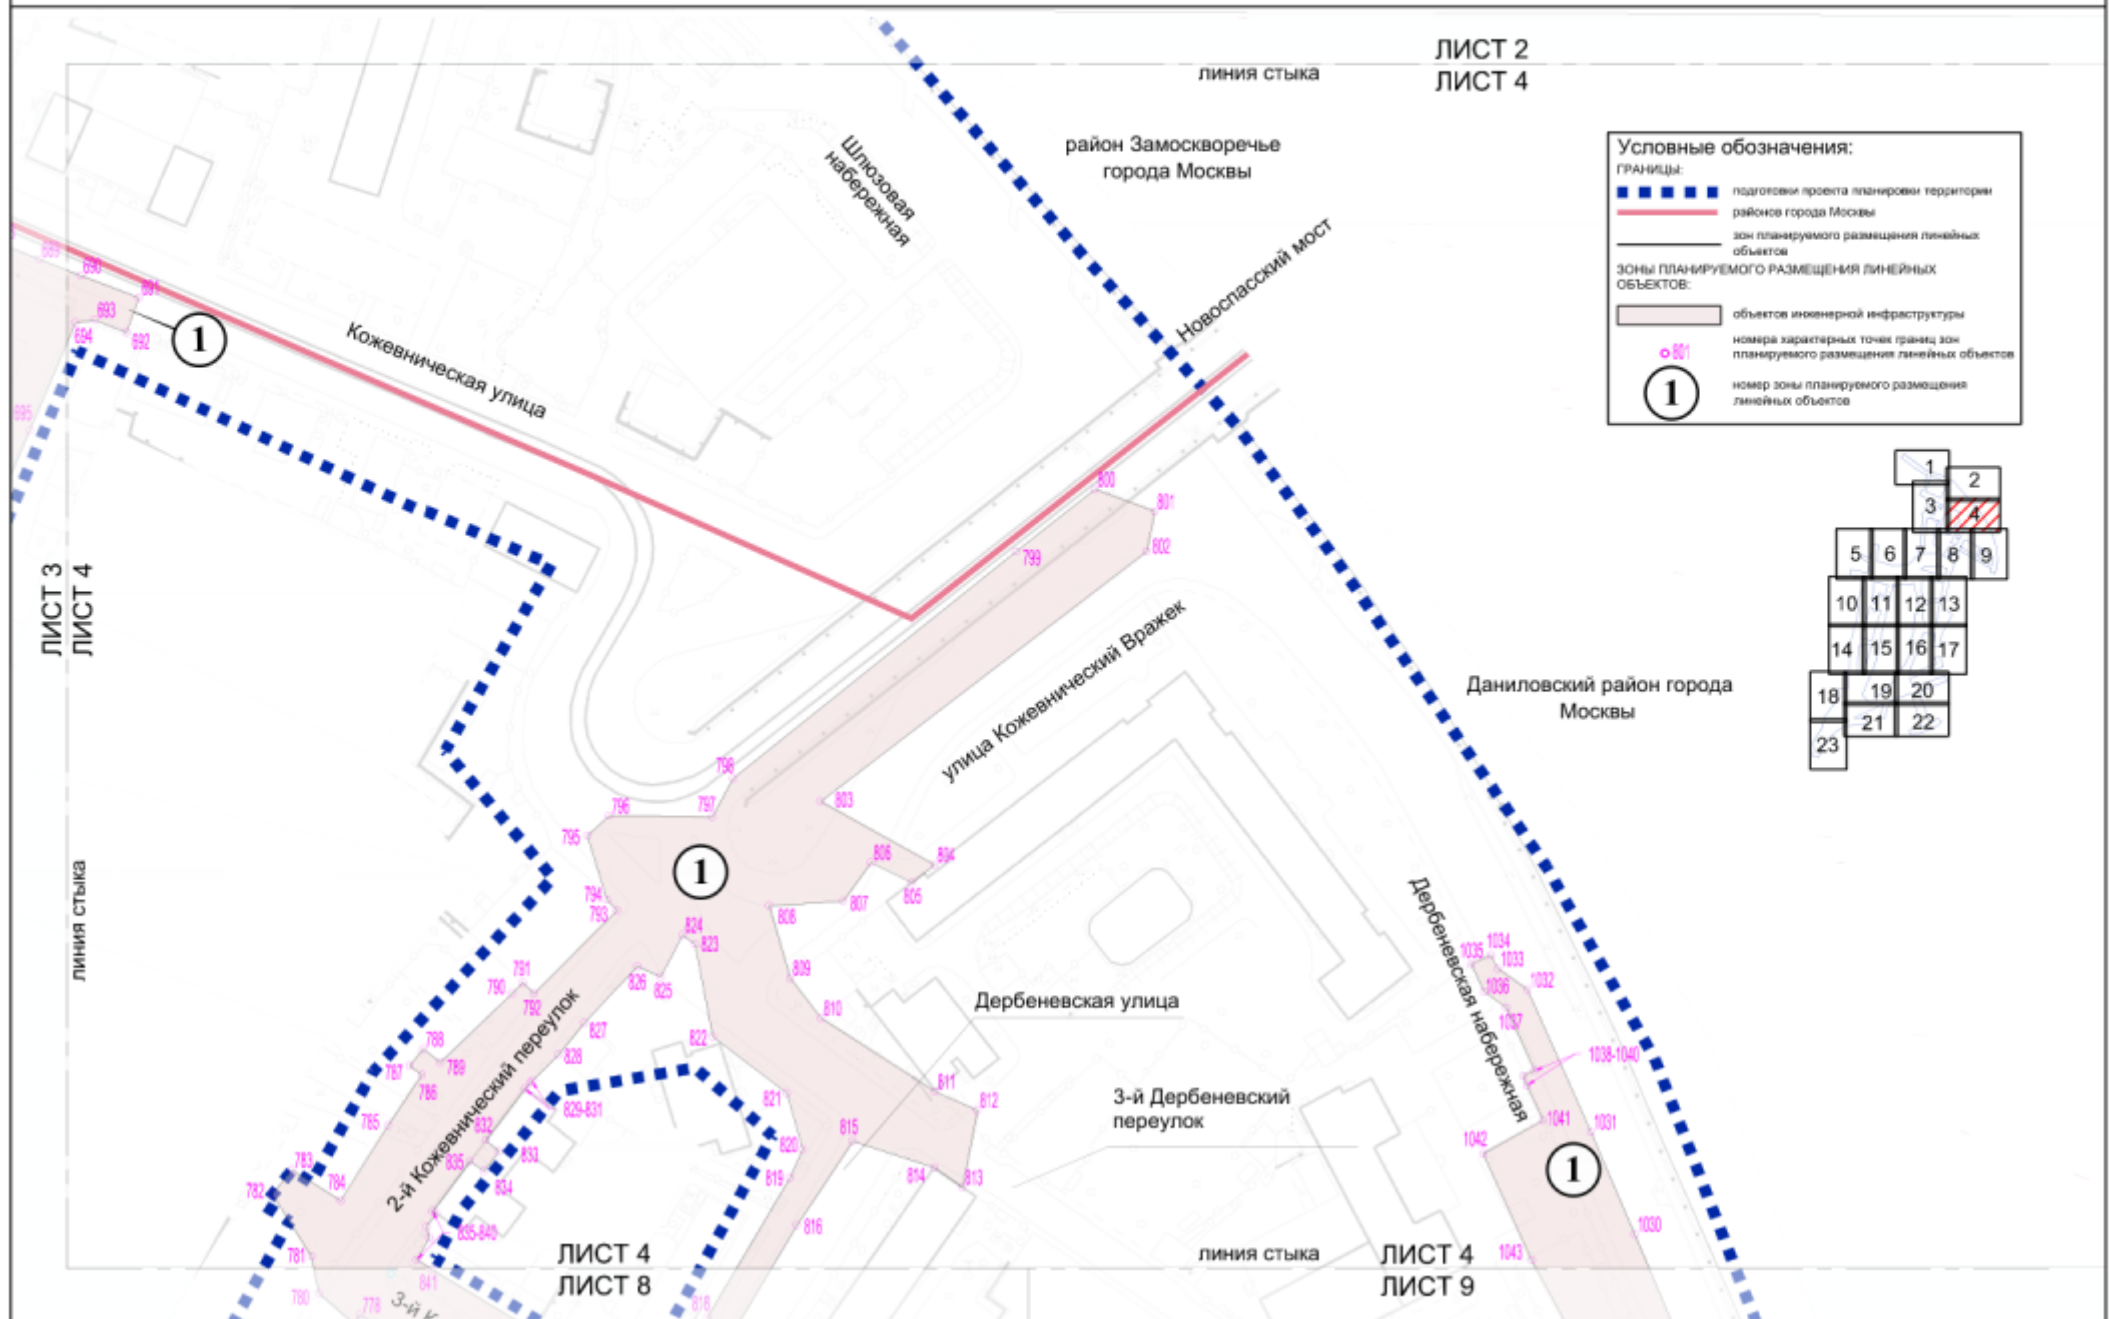

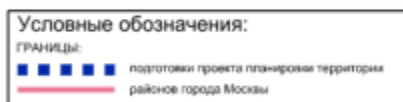

ЛИСТ 5

ЛИСТ 6

район Замоскворечье
города Москвы

Даниловский район города
Москвы

улица Шипок

линия стыка


4-й Щипковский переулок


Дубининская улица


ЛИСТ 5
ЛИСТ 10

линия стыка

~~ЛИСТ 5~~
ЛИСТ 11

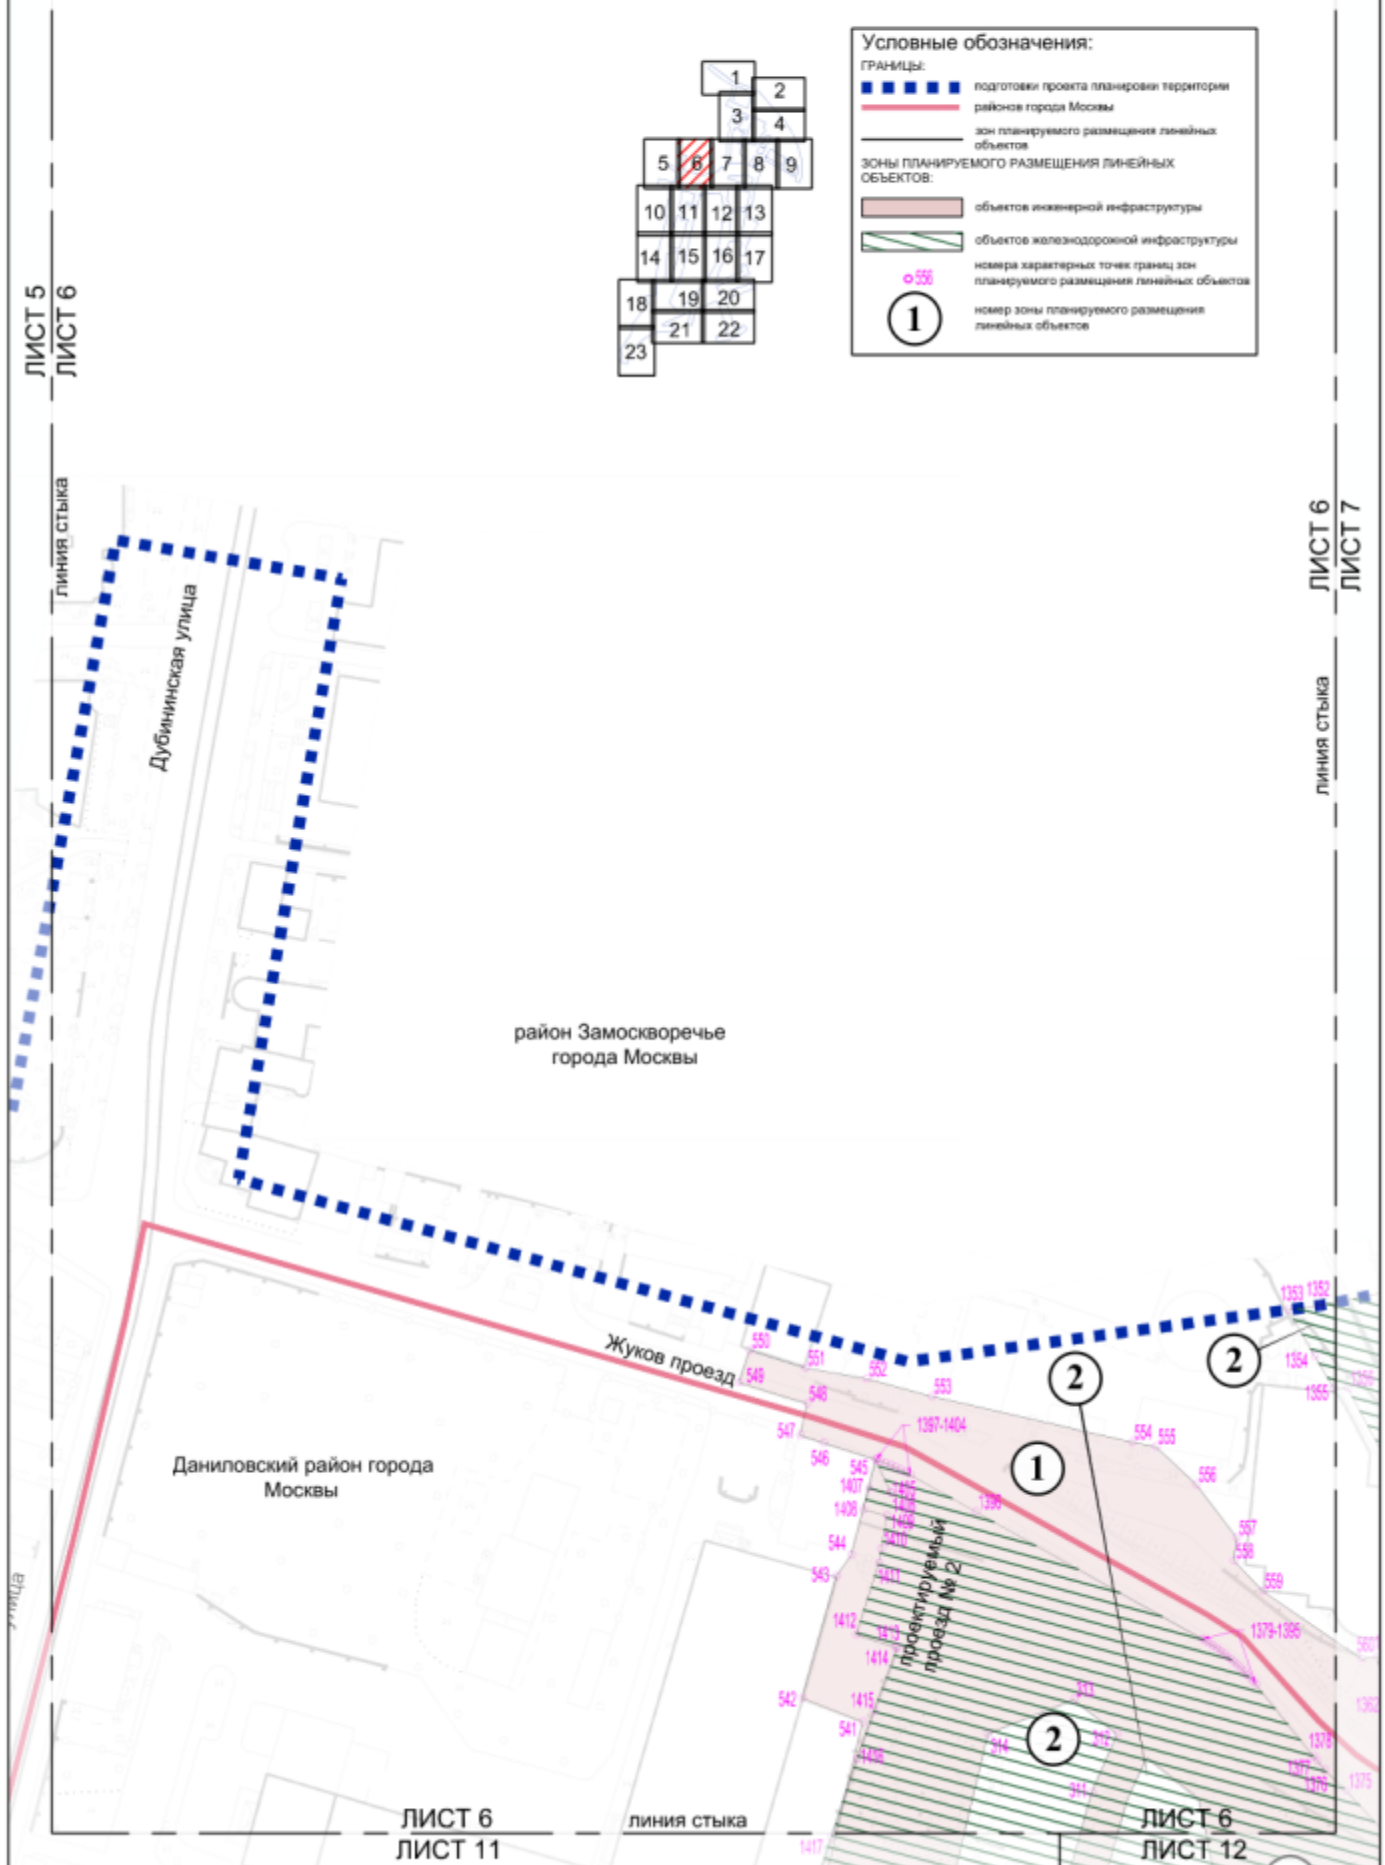

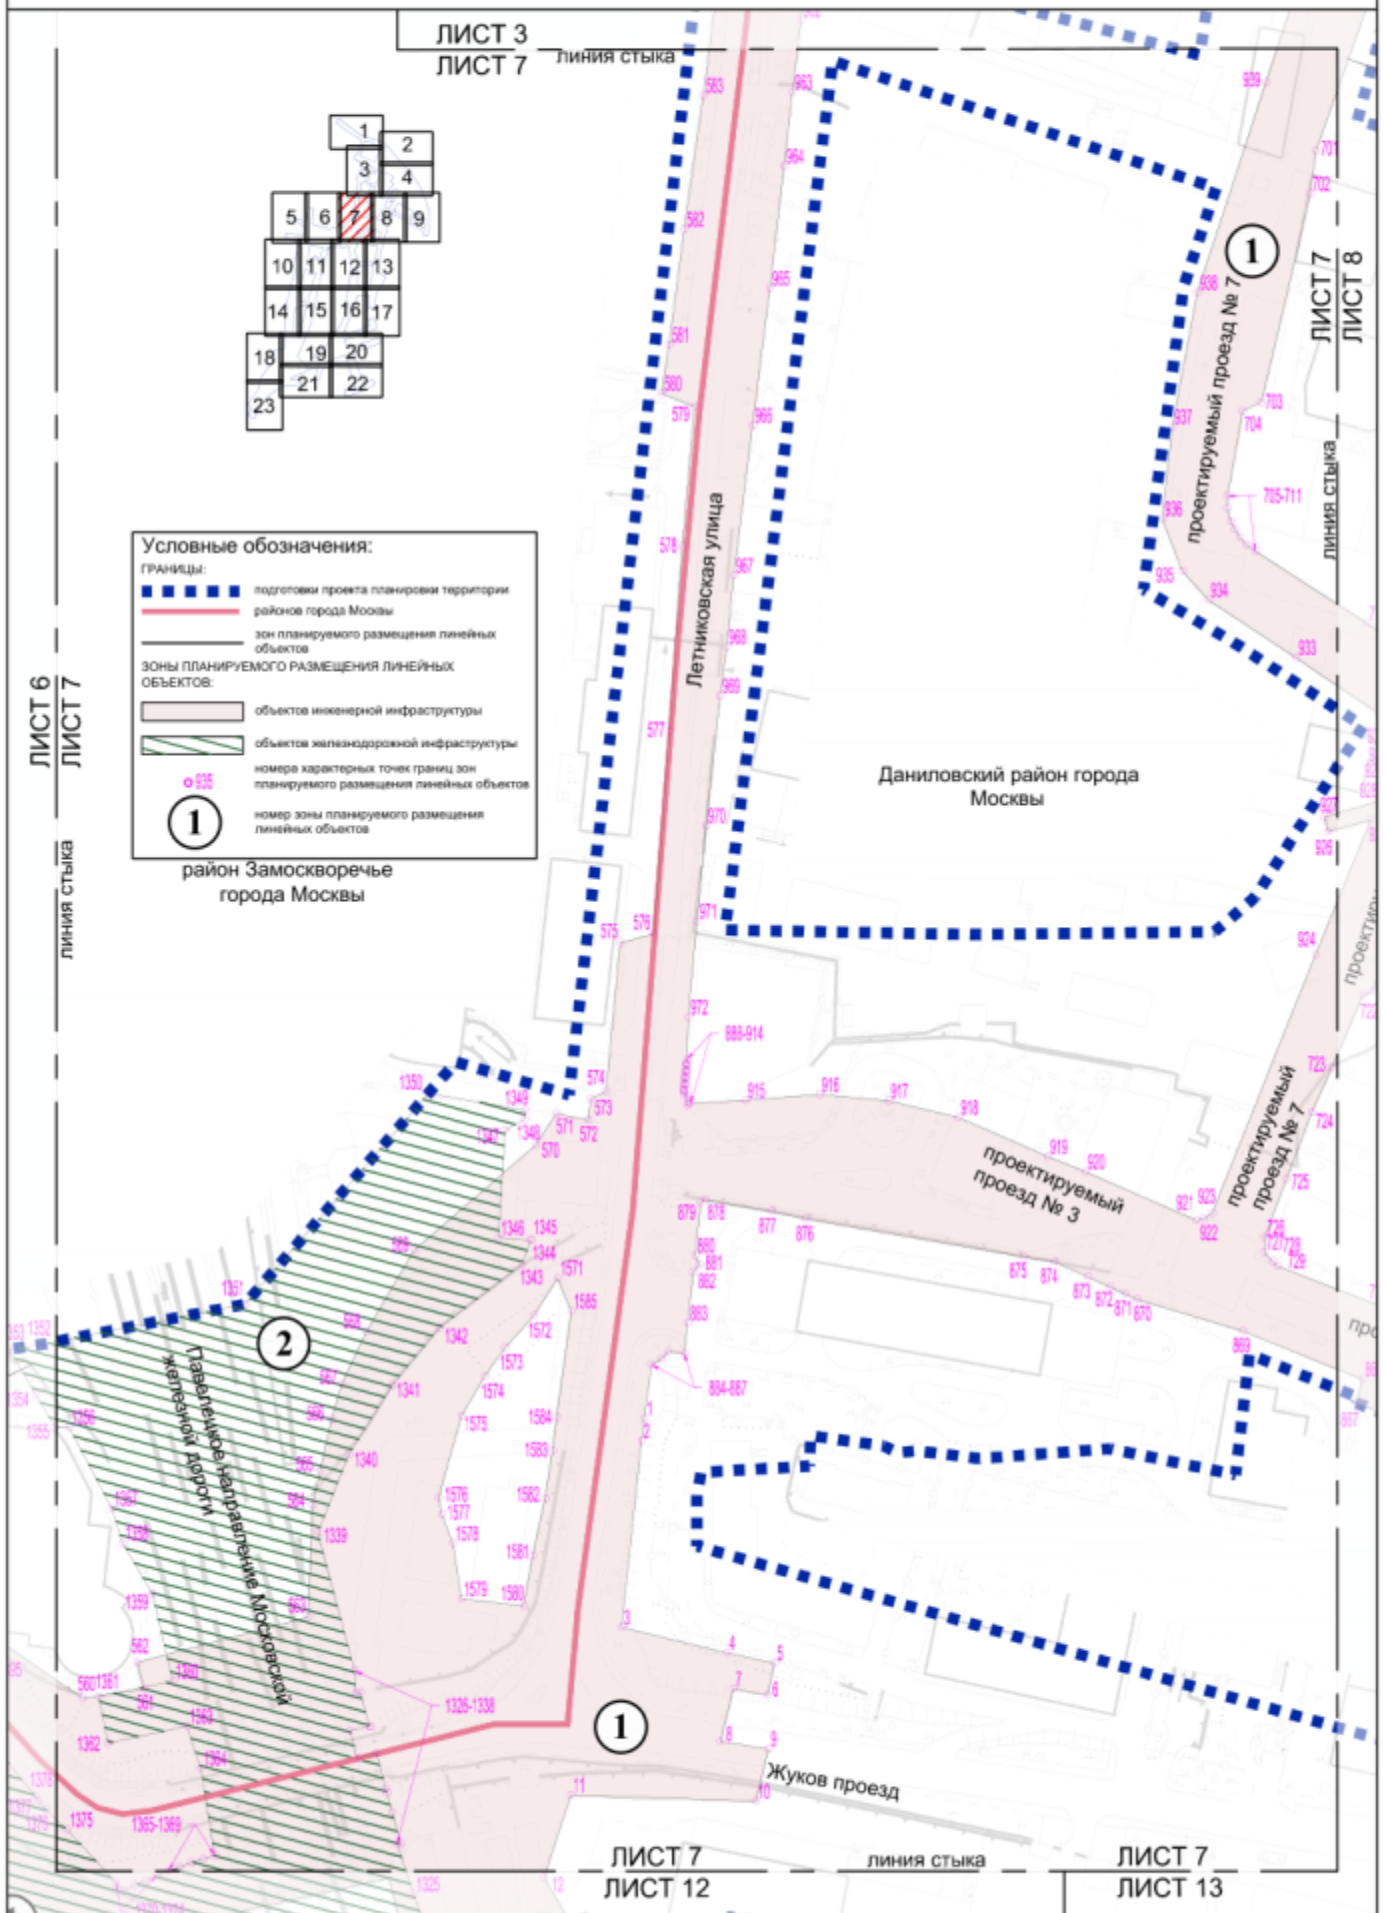

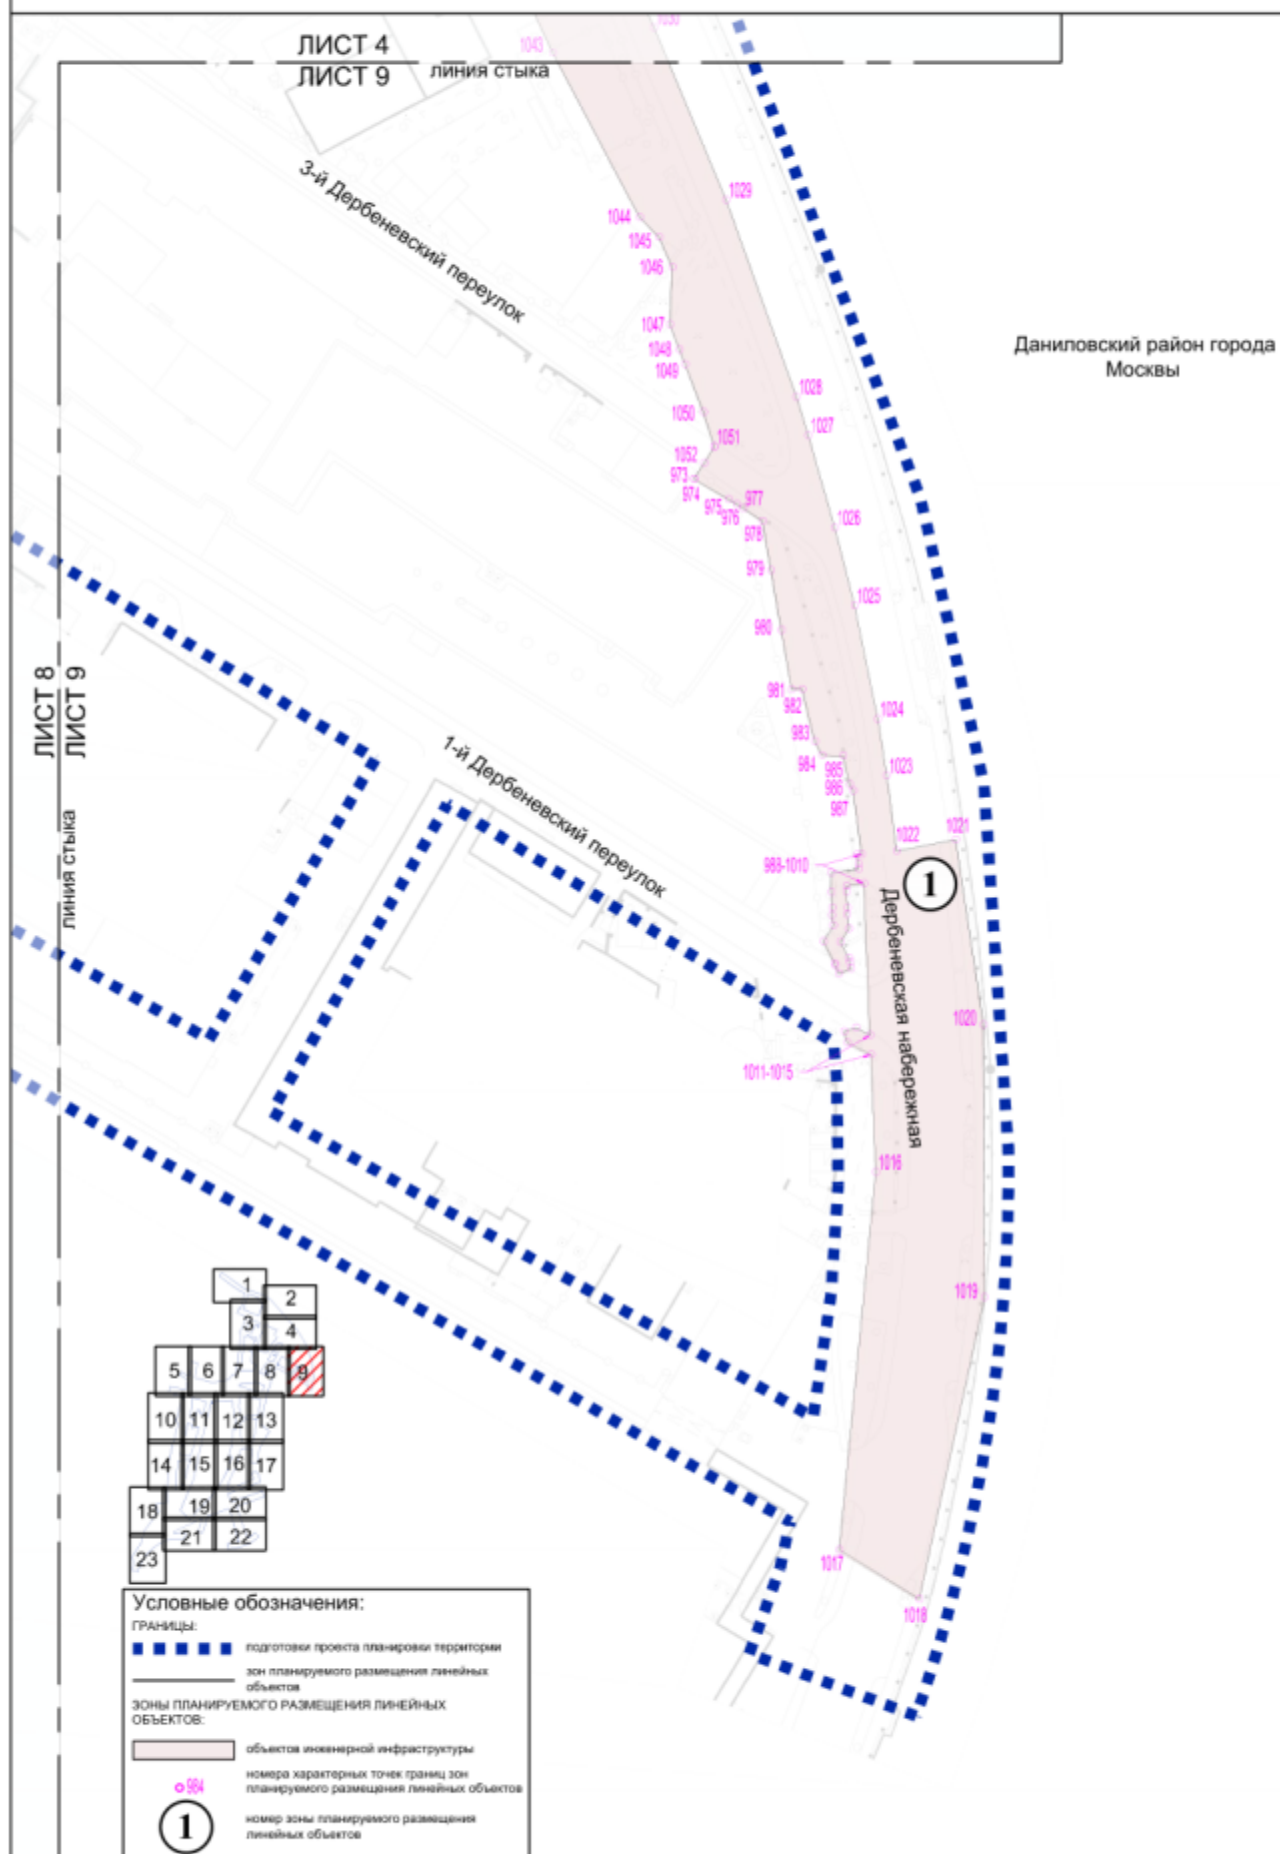

ЛИСТ 5
ЛИСТ 10

линия стыка

ЛИСТ 10
ЛИСТ 11

линия стыка

Даниловский район города
Москвы

Условные обозначения:

- ГРАНИЦЫ:**
 подготовка проекта планировки территории
 зон планируемого размещения линейных объектов
- ЗОНЫ ПЛАНИРУЕМОГО РАЗМЕЩЕНИЯ ЛИНЕЙНЫХ ОБЪЕКТОВ:**
 объектов инженерной инфраструктуры
 номера характерных точек границ зон планируемого размещения линейных объектов
 номер зоны планируемого размещения линейных объектов





3-й Павловский переулок

Дубининская улица

ЛИСТ 10
ЛИСТ 14

линия стыка

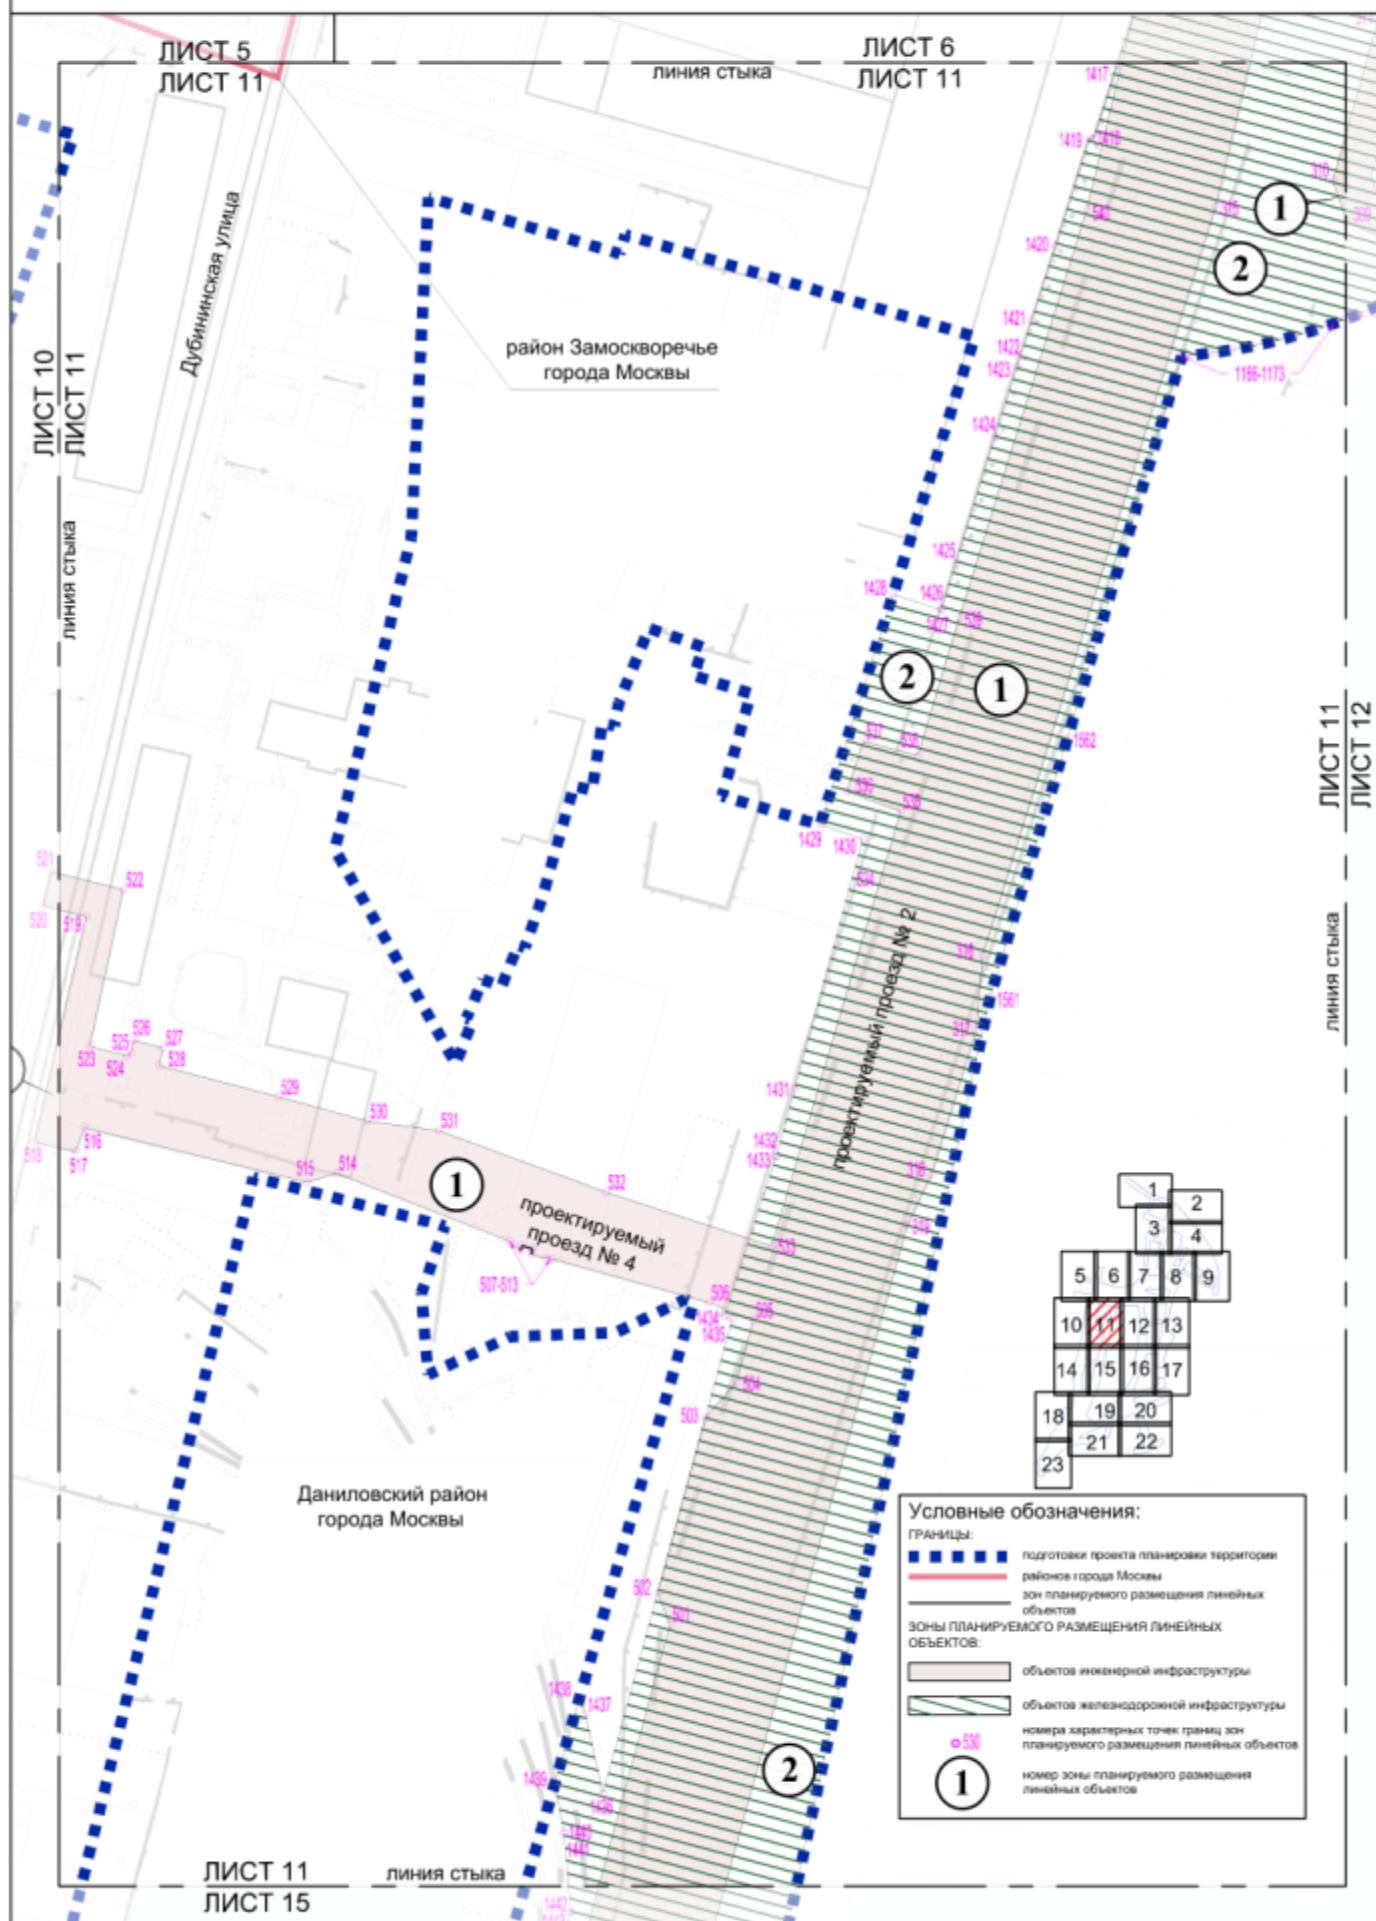

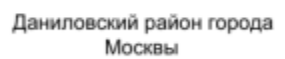

ЛИСТ 10
ЛИСТ 14

линия стыка



Даниловский район города
Москвы

Условные обозначения:

ГРАНИЦЫ:

■ ■ ■ ■ ■ подготовка проекта планировки территории

ЛИСТ 14
ЛИСТ 18


линия стыка

Дубининская улица

линия стыка

ЛИСТ 14
ЛИСТ 15

ЛИСТ 14
ЛИСТ 19

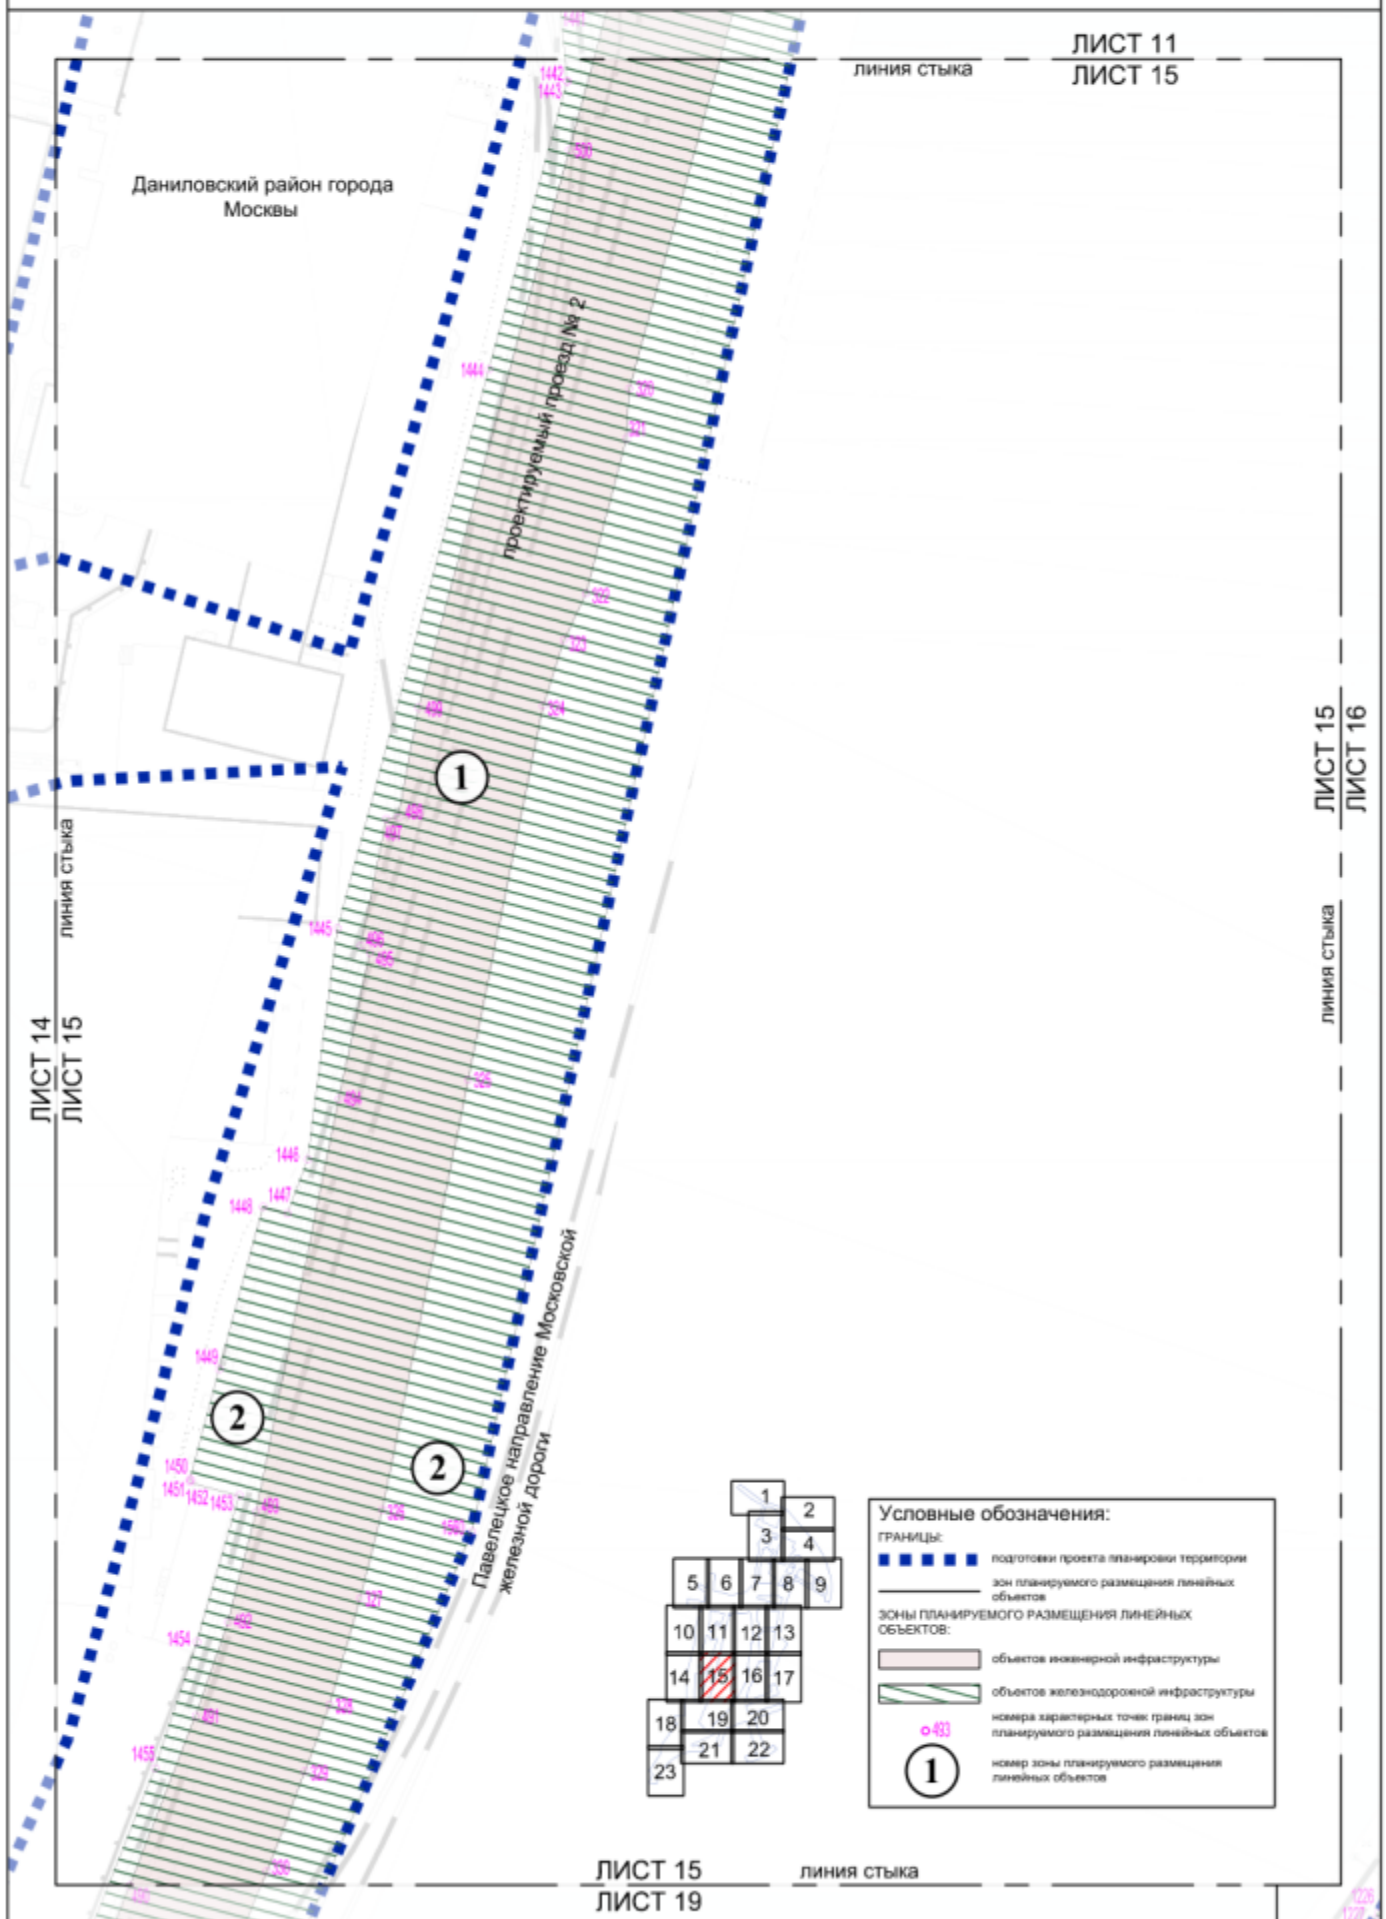



Условные обозначения:

Границы:

- ■ ■ ■ ■ подготовка проекта планировки территории
- зон планируемого размещения линейных объектов

Зоны ПЛАНИРУЕМОГО РАЗМЕЩЕНИЯ ЛИНЕЙНЫХ ОБЪЕКТОВ:

-  объектов инженерной инфраструктуры
-  объектов железнодорожной инфраструктуры

077
1

- номера характерных точек границ зон планируемого размещения линейных объектов
- номер зоны планируемого размещения линейных объектов

ЛИСТ 14
ЛИСТ 18

линия стыка

ЛИСТ 18
ЛИСТ 19

Даниловский район города
Москвы



Условные обозначения:

ГРАНИЦЫ:

- подготовки проекта планировки территории
- зон планируемого размещения линейных объектов

ЗОНЫ ПЛАНИРУЕМОГО РАЗМЕЩЕНИЯ ЛИНЕЙНЫХ ОБЪЕКТОВ:

- объектов инженерной инфраструктуры
- объектов железнодорожной инфраструктуры

номера характерных точек границ зон планируемого размещения линейных объектов

номер зоны планируемого размещения линейных объектов

Большой Староданиловский
переулок

линия стыка


ЛИСТ 18
ЛИСТ 23


ЛИСТ 18
ЛИСТ 21


направление
Московской железной дороги


улицы Даниловский Вал

улицы Даниловский Вал

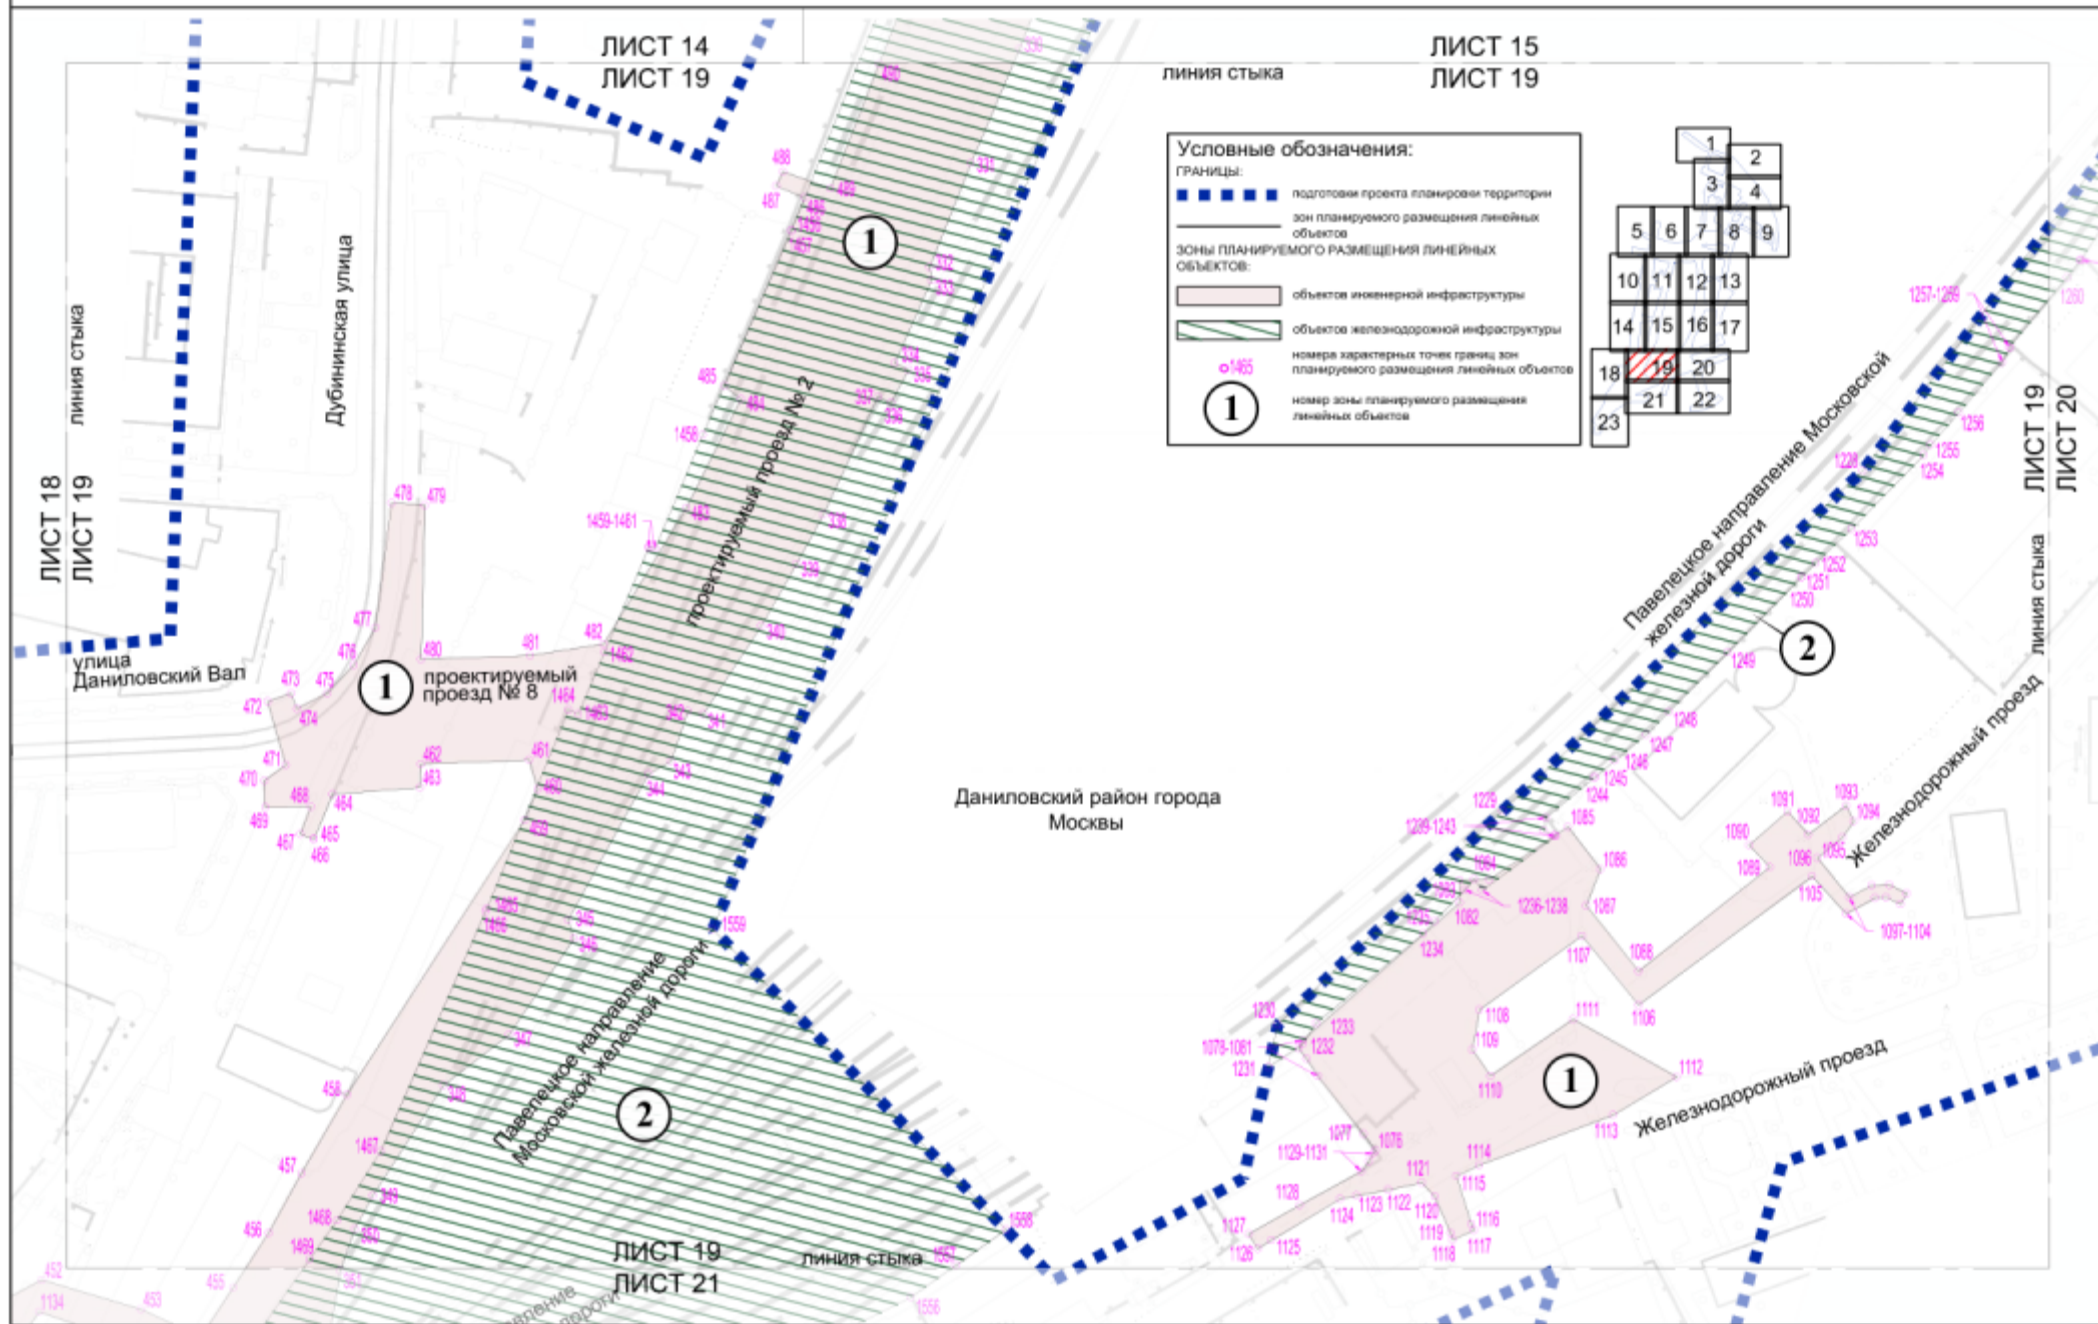

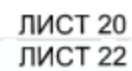

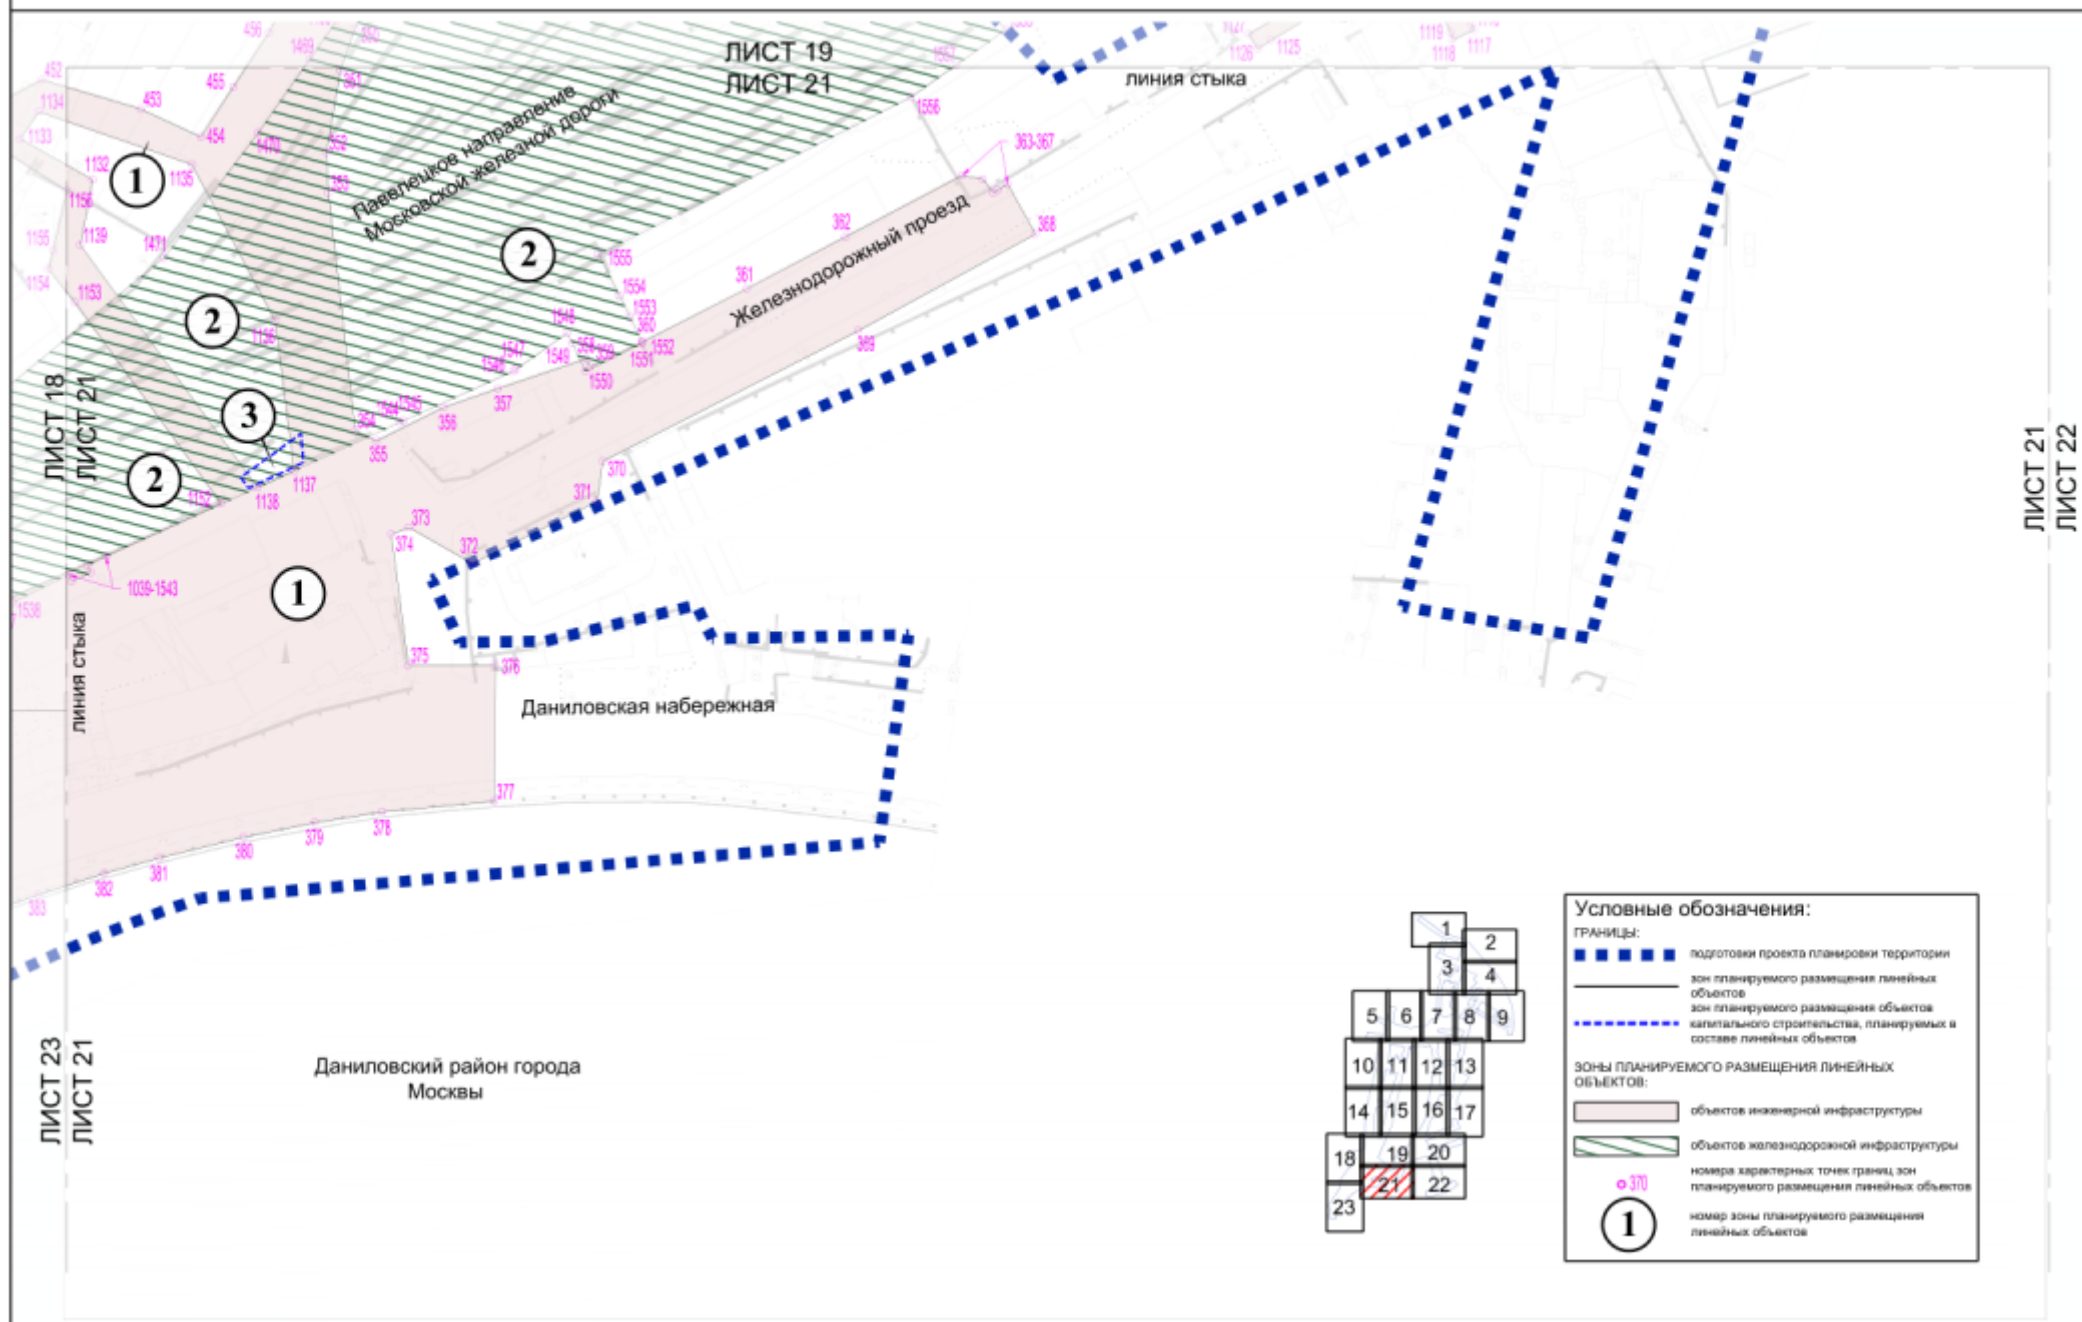

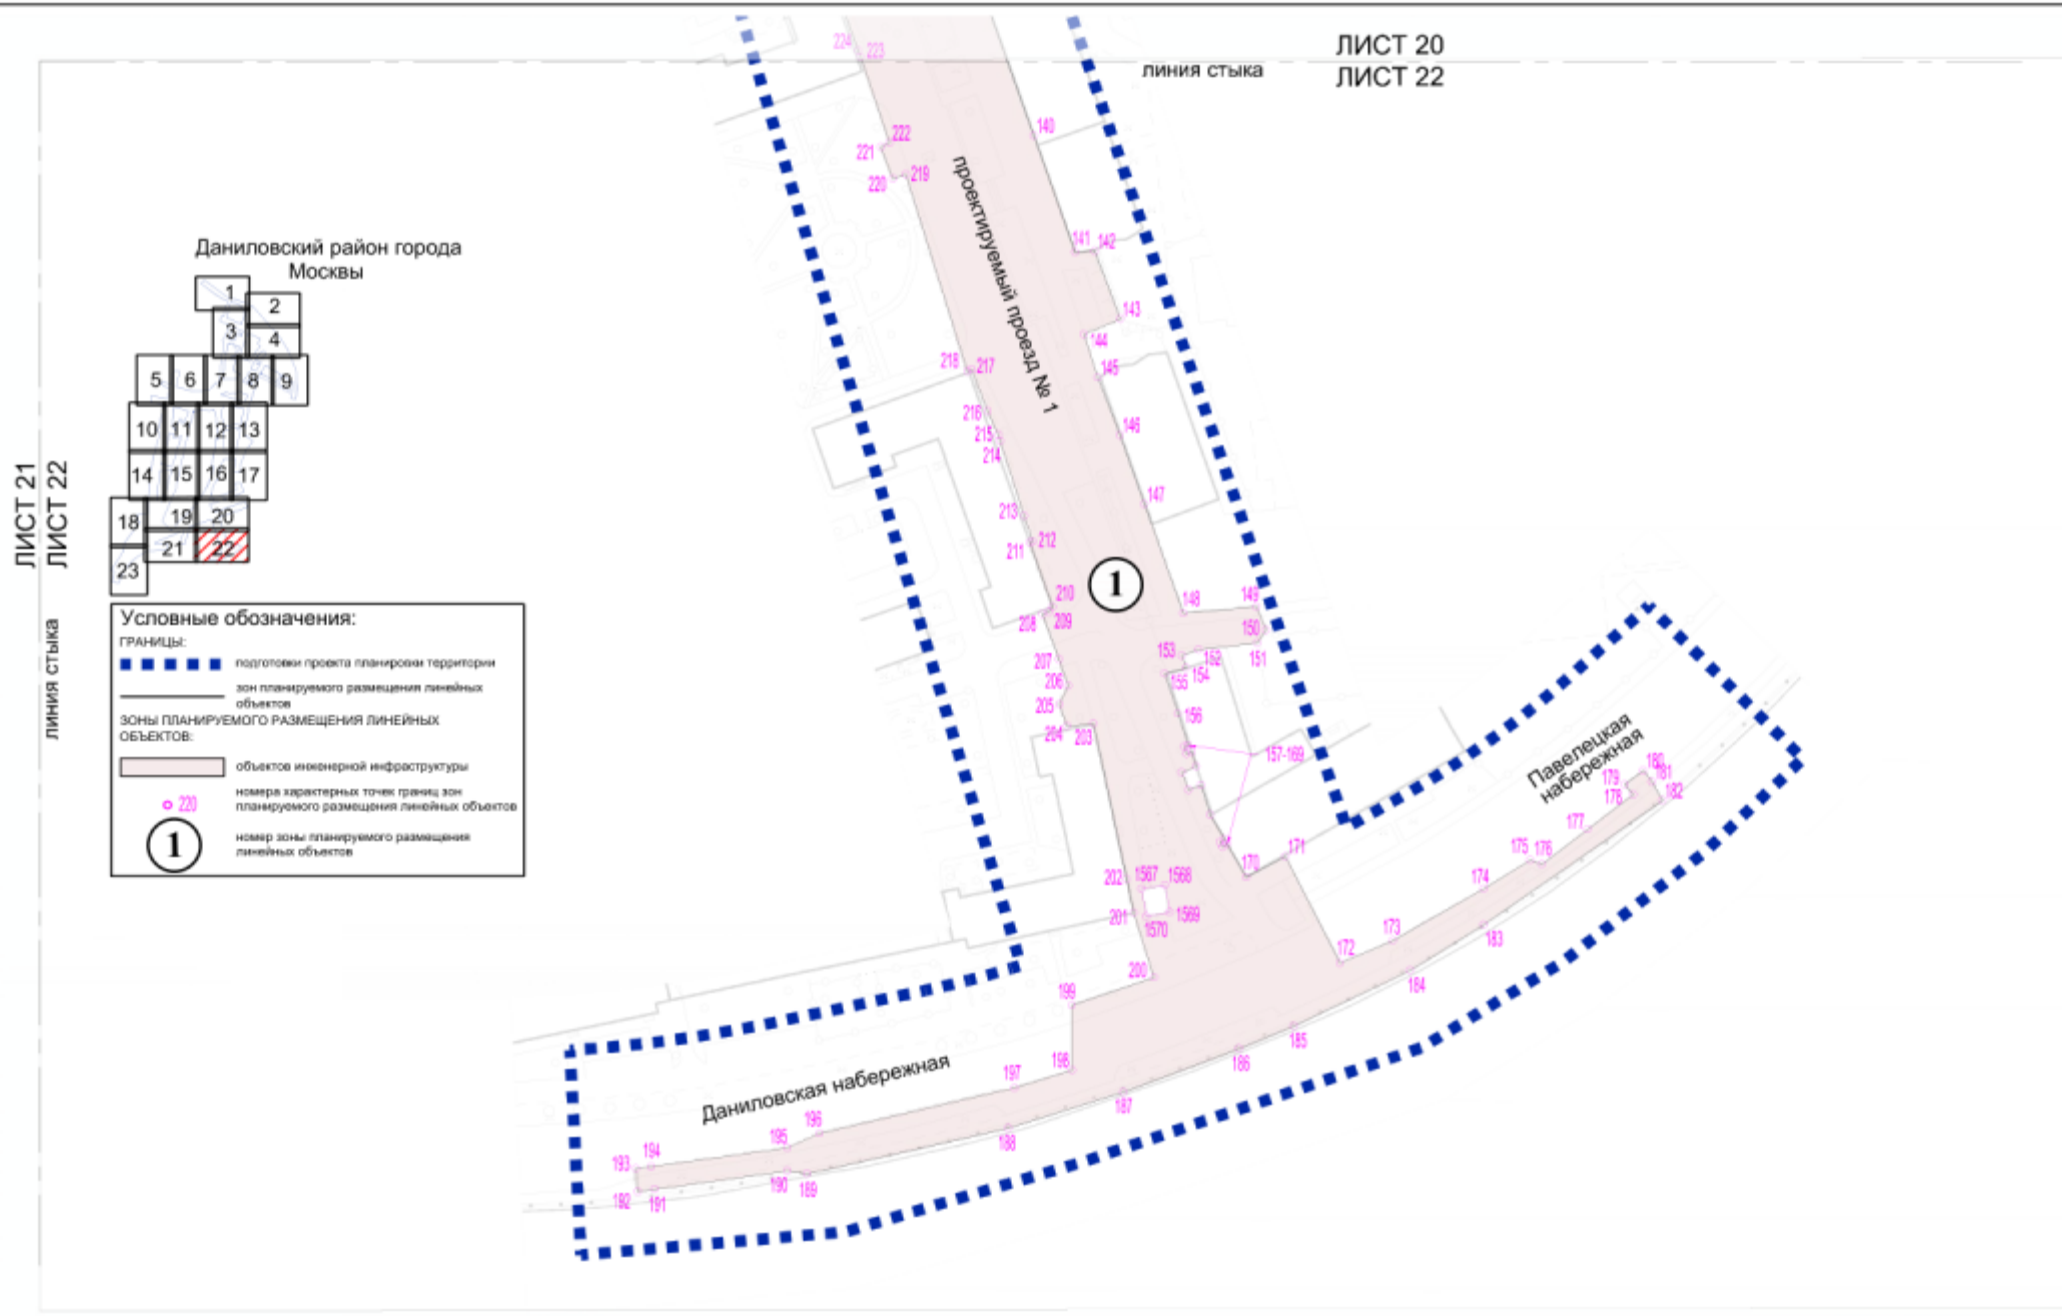



ГРАНИЦЫ:

- ■ ■ ■ ■ подготовки проекта планировки территории
- _____ зон планируемого размещения линейных объектов

Зоны ПЛАНИРУЕМОГО РАЗМЕЩЕНИЯ ЛИНЕЙНЫХ ОБЪЕКТОВ:

-  объектов неканальной инфраструктуры
-  объектов железнодорожной инфраструктуры
-  номера характерных точек границ зон планируемого размещения линейных объектов
-  номер зоны планируемого размещения линейных объектов