


ОПИСАНИЕ МЕСТОПОЛОЖЕНИЯ ГРАНИЦ ПУБЛИЧНОГО СЕРВИТУТА

"ЛЭП Линия электропередач 110 кВ Угреша-Сабурово"
(обзорная схема)

(наименование объекта)

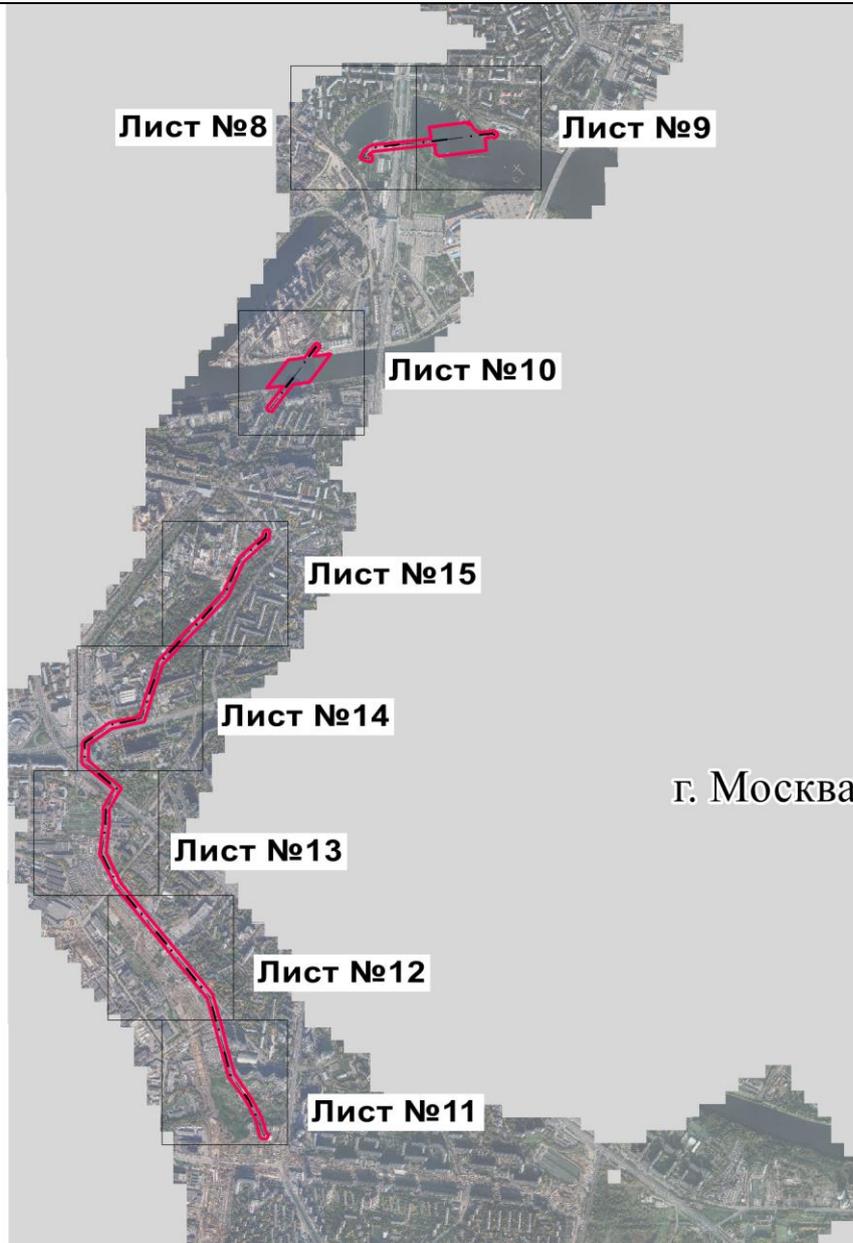

Масштаб 1 : 50 000

Условные обозначения:

	- граница публичного сервитута объекта электросетевого хозяйства
	- граница муниципального образования
	-местоположение инженерного сооружения, в целях размещения которого устанавливается публичный сервитут

Подпись _____

Борщёва Ольга Ивановна/



Дата «25» мая 2024 г.

Место для оттиска печати