


Чертеж "План красных линий и зоны планируемого размещения линейных объектов"

Масштаб 1:2000
район Нагатино-Садовники города Москвы
Лист 1 из 3

район Нагатино-Садовники
города Москвы

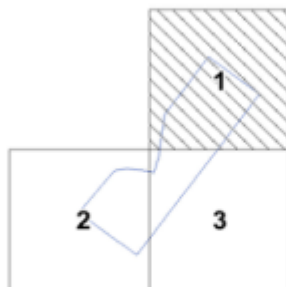

УСЛОВНЫЕ ОБОЗНАЧЕНИЯ:

ГРАНИЦЫ:

- ■ ■ ■ ■ подготовки проекта планировки территории
- ● ● ● ● существующих и планируемых элементов планировочной структуры
- участков территории
- зон планируемого размещения линейных объектов

ЗОНЫ ПЛАНИРУЕМОГО РАЗМЕЩЕНИЯ:

- линейных объектов
- ① номер участка территории

ЛИНИИ ГРАДОСТРОИТЕЛЬНОГО РЕГУЛИРОВАНИЯ:

СУЩЕСТВУЮЩИЕ:

красная красные линии улично-дорожной сети



ОТМЕНЯЕМЫЕ:

красная красные линии улично-дорожной сети

УСТАНОВЛИВАЕМЫЕ:

красная красные линии улично-дорожной сети

район Нагатино-Садовники
города Москвы

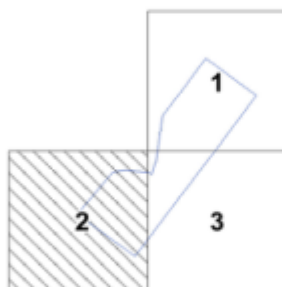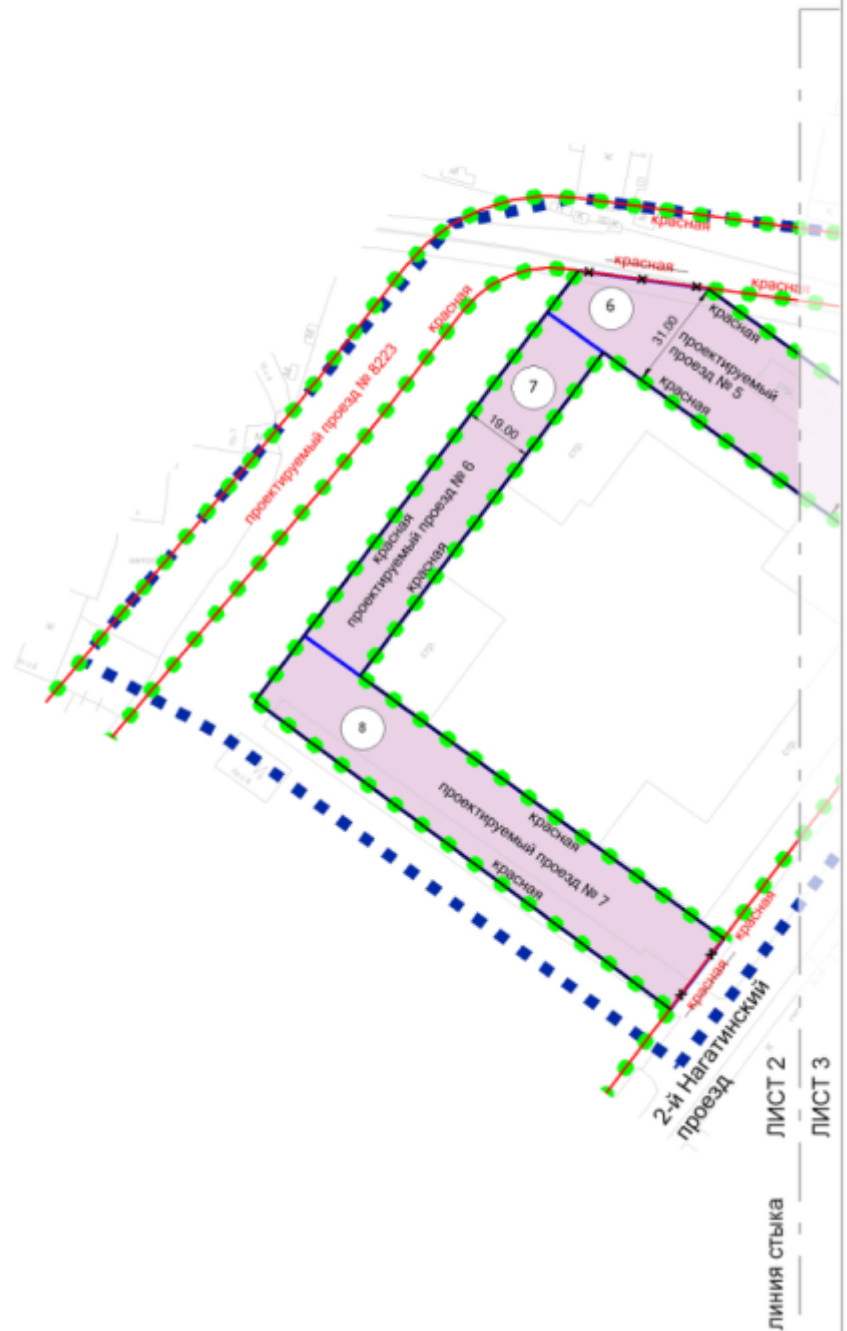

УСЛОВНЫЕ ОБОЗНАЧЕНИЯ:

ГРАНИЦЫ:

- ■ ■ ■ ■ подготовки проекта планировки территории
- ● ● ● ● существующих и планируемых элементов планировочной структуры
- участков территории
- зон планируемого размещения линейных объектов

ЗОНЫ ПЛАНИРУЕМОГО РАЗМЕЩЕНИЯ:

- линейных объектов
- 6 номер участка территории

ЛИНИИ ГРАДОСТРОИТЕЛЬНОГО РЕГУЛИРОВАНИЯ:

СУЩЕСТВУЮЩИЕ:

- красная красные линии улично-дорожной сети

ОТМЕНЯЕМЫЕ:

- красная красные линии улично-дорожной сети

УСТАНОВЛИВАЕМЫЕ:


- красная красные линии улично-дорожной сети

Масштаб 1:2000
район Нагатино-Садовники города Москвы
Лист 3 из 3

ЛИСТ 1 — линия стыка


ЛИСТ 3

район Нагатино-Садовники
города Москвы

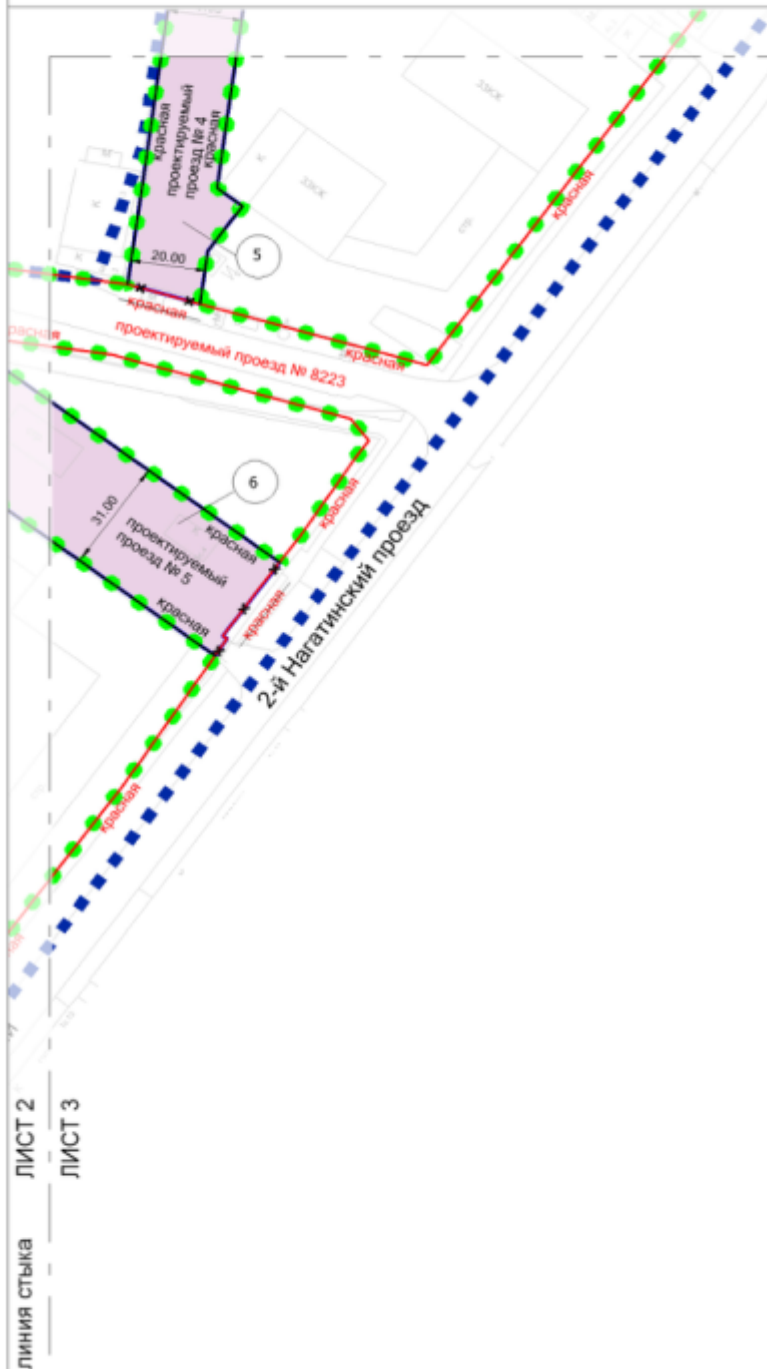

ЛИСТ 2
ЛИСТ 3

линия стыка

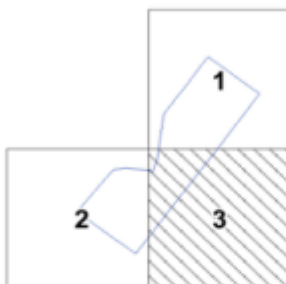

УСЛОВНЫЕ ОБОЗНАЧЕНИЯ:

ГРАНИЦЫ:

- ■ ■ ■ ■ подготовки проекта планировки территории
- ● ● ● ● существующих и планируемых элементов планировочной структуры
- участков территории
- зон планируемого размещения линейных объектов

ЗОНЫ ПЛАНИРУЕМОГО РАЗМЕЩЕНИЯ:

- линейных объектов
- 5 номер участка территории

ЛИНИИ ГРАДОСТРОИТЕЛЬНОГО РЕГУЛИРОВАНИЯ:

- СУЩЕСТВУЮЩИЕ: красная красные линии улично-дорожной сети
- ОТМЕНЯЕМЫЕ: красная красные линии улично-дорожной сети
- УСТАНОВЛИВАЕМЫЕ: красная красные линии улично-дорожной сети