


1.2. Чертеж границ зон планируемого размещения линейных объектов

Масштаб 1:2000
район Бирюлево Восточное города Москвы
Лист 1 из 5

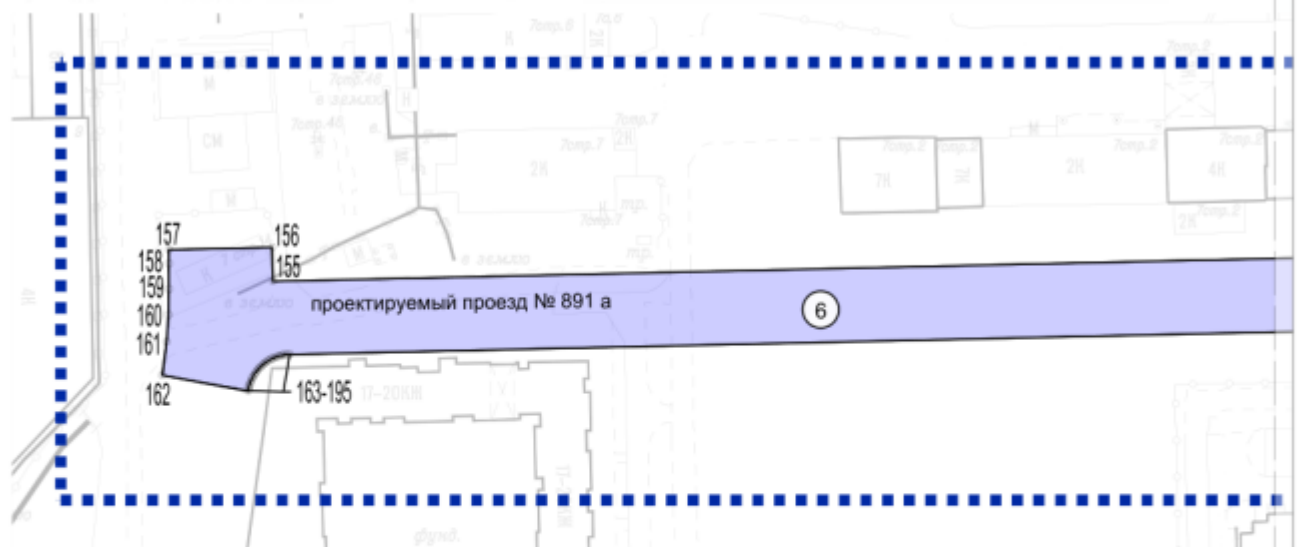

район Бирюлево Восточное
города Москвы

Лист 1 Линия стыка
Лист 2



Лист 1 Линия стыка
Лист 3

УСЛОВНЫЕ ОБОЗНАЧЕНИЯ:



ГРАНИЦЫ:

- подготовки проекта планировки территории
- зон планируемого размещения линейных объектов

ЗОНЫ ПЛАНИРУЕМОГО РАЗМЕЩЕНИЯ ЛИНЕЙНЫХ ОБЪЕКТОВ:

- объектов улично-дорожной сети
- 160 номера характерных точек границ зон планируемого размещения линейных объектов
- 6 номер зоны планируемого размещения линейных объектов

район Бирюлево Восточное
города Москвы

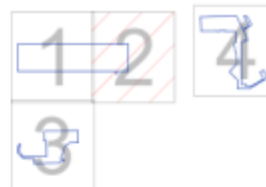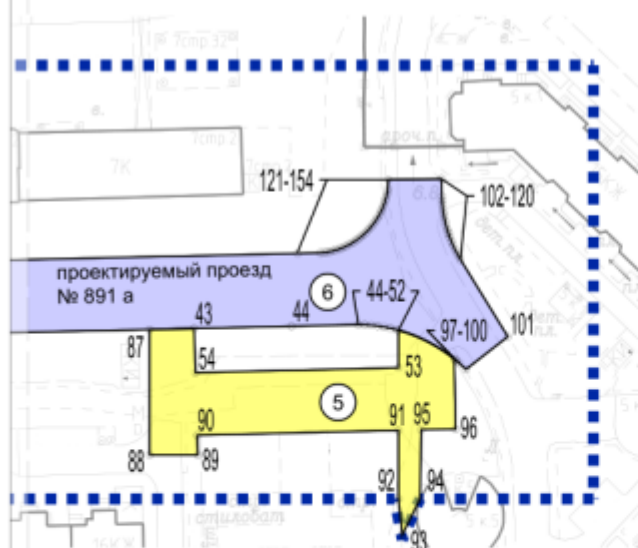

ГРАНИЦЫ:

- ■ ■ ■ ■ ■ ■ ■ подготовки проекта планировки территории
- зон планируемого размещения линейных объектов

объектов улично-дорожной сети

- ☐ объектов транспортной инфраструктуры


- 90 номера характерных точек границ зон планируемого размещения линейных объектов

- ⑥ номер зоны планируемого размещения линейных объектов

Масштаб 1:2000
район Бирюлево Восточное города Москвы
Лист 3 из 5

Лист 1 Линия стыка
Лист 3

район Бирюлево Восточное
города Москвы

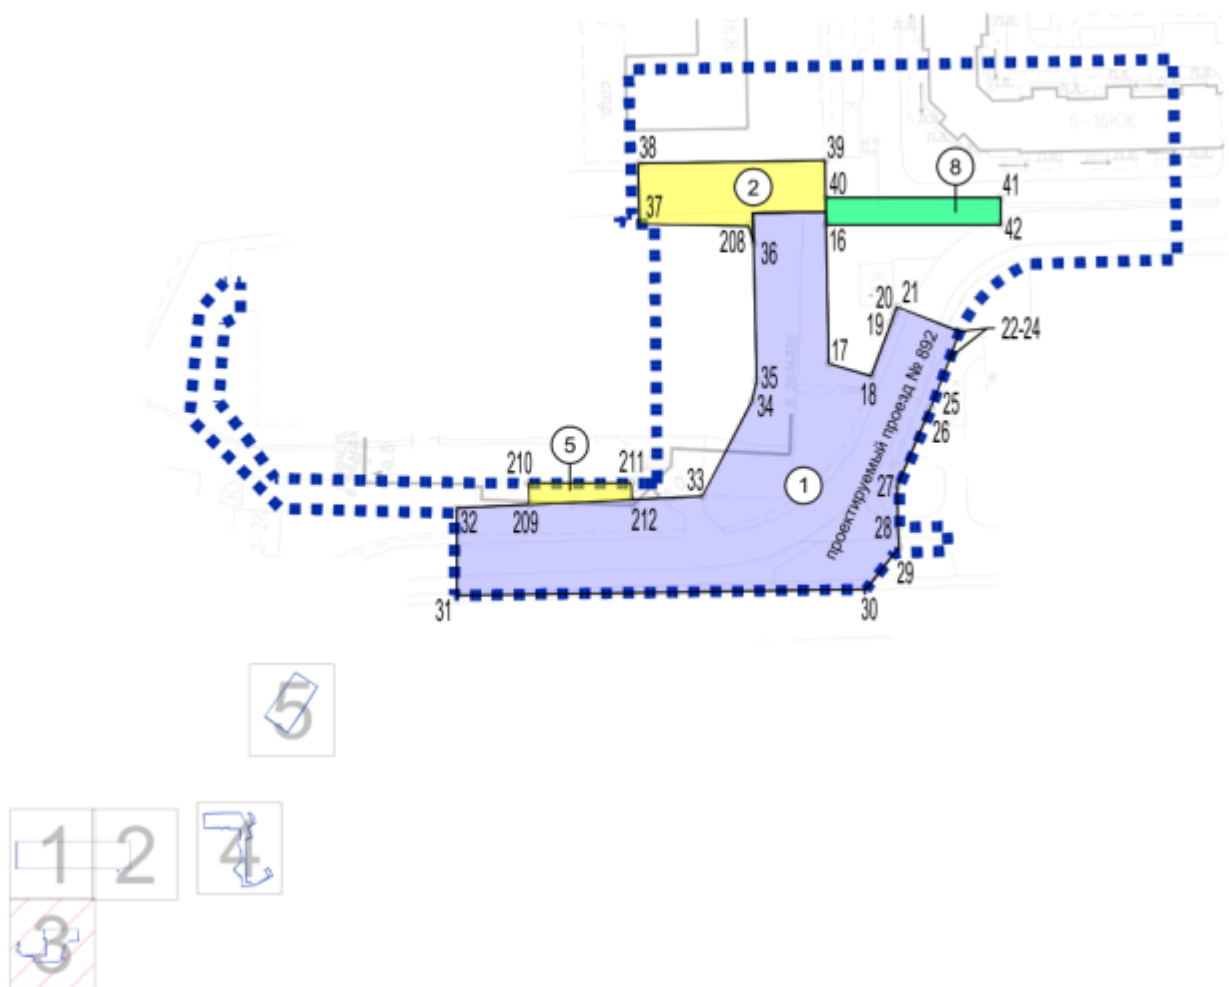

УСЛОВНЫЕ ОБОЗНАЧЕНИЯ:


ГРАНИЦЫ:


- подготовки проекта планировки территории
- зон планируемого размещения линейных объектов

ЗОНЫ ПЛАНИРУЕМОГО РАЗМЕЩЕНИЯ ЛИНЕЙНЫХ ОБЪЕКТОВ:

- объектов улично-дорожной сети
- объектов транспортной инфраструктуры
- объектов пешеходной инфраструктуры

- 20 номера характерных точек границ зон планируемого размещения линейных объектов
- ① номер зоны планируемого размещения линейных объектов

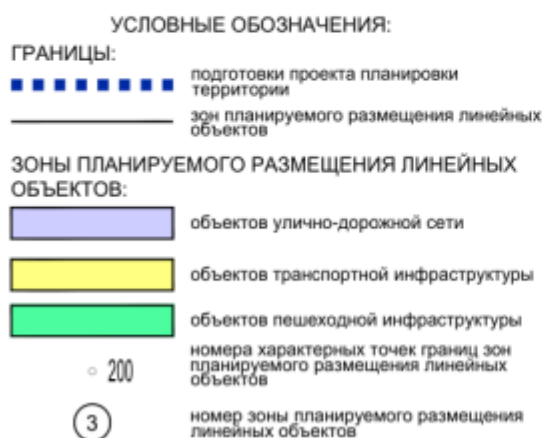

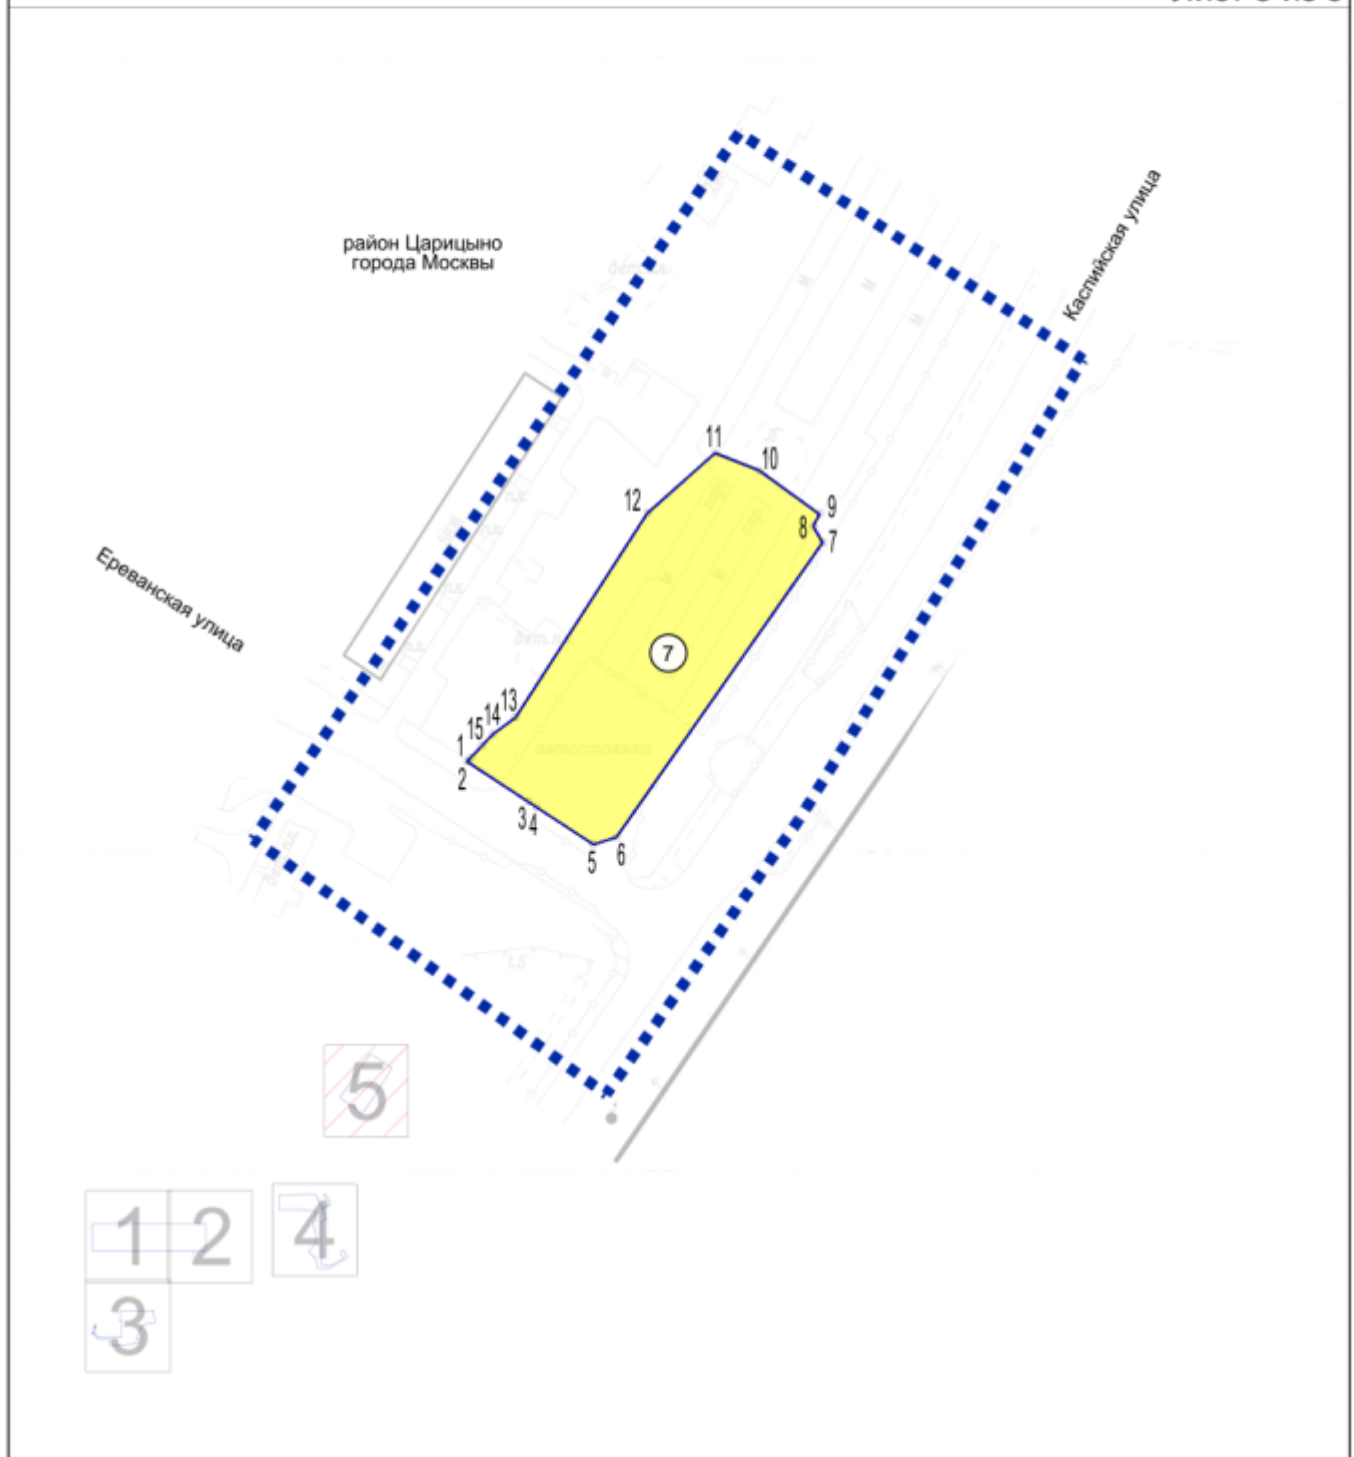

УСЛОВНЫЕ ОБОЗНАЧЕНИЯ:

ГРАНИЦЫ:

- подготовки проекта планировки территории
- зон планируемого размещения линейных объектов
- зон планируемого размещения объектов капитального строительства, проектируемых в составе линейных объектов

ЗОНЫ ПЛАНИРУЕМОГО РАЗМЕЩЕНИЯ ЛИНЕЙНЫХ ОБЪЕКТОВ:

- объектов транспортной инфраструктуры
- 10 номера характерных точек границ зон планируемого размещения линейных объектов
- 7 номер зоны планируемого размещения линейных объектов




номер зоны планируемого размещения
линейных объектов

5

номер зоны планируемого размещения
линейных объектов

номер зоны планируемого размещения
линейных объектов

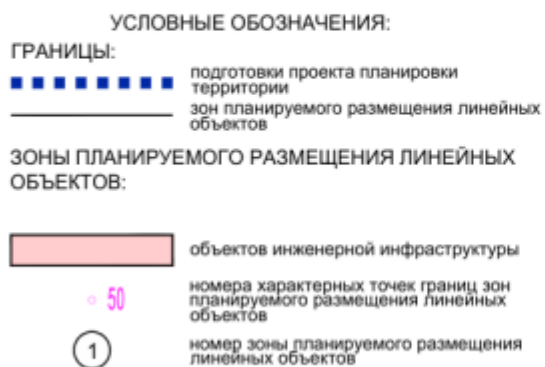

Масштаб 1:2000
район Царицыно города Москвы
Лист 5 из 5



УСЛОВНЫЕ ОБОЗНАЧЕНИЯ:
ГРАНИЦЫ:
■■■■■■■■■■ подготовки проекта планировки
территории