


Схемы расположения границ сервитута на кадастровом плане территории
по адресу: г. Москва, внутригородское муниципальное образование Чертаново Южное, ул. Газопровод
земельный участок 7 (ЮАО)

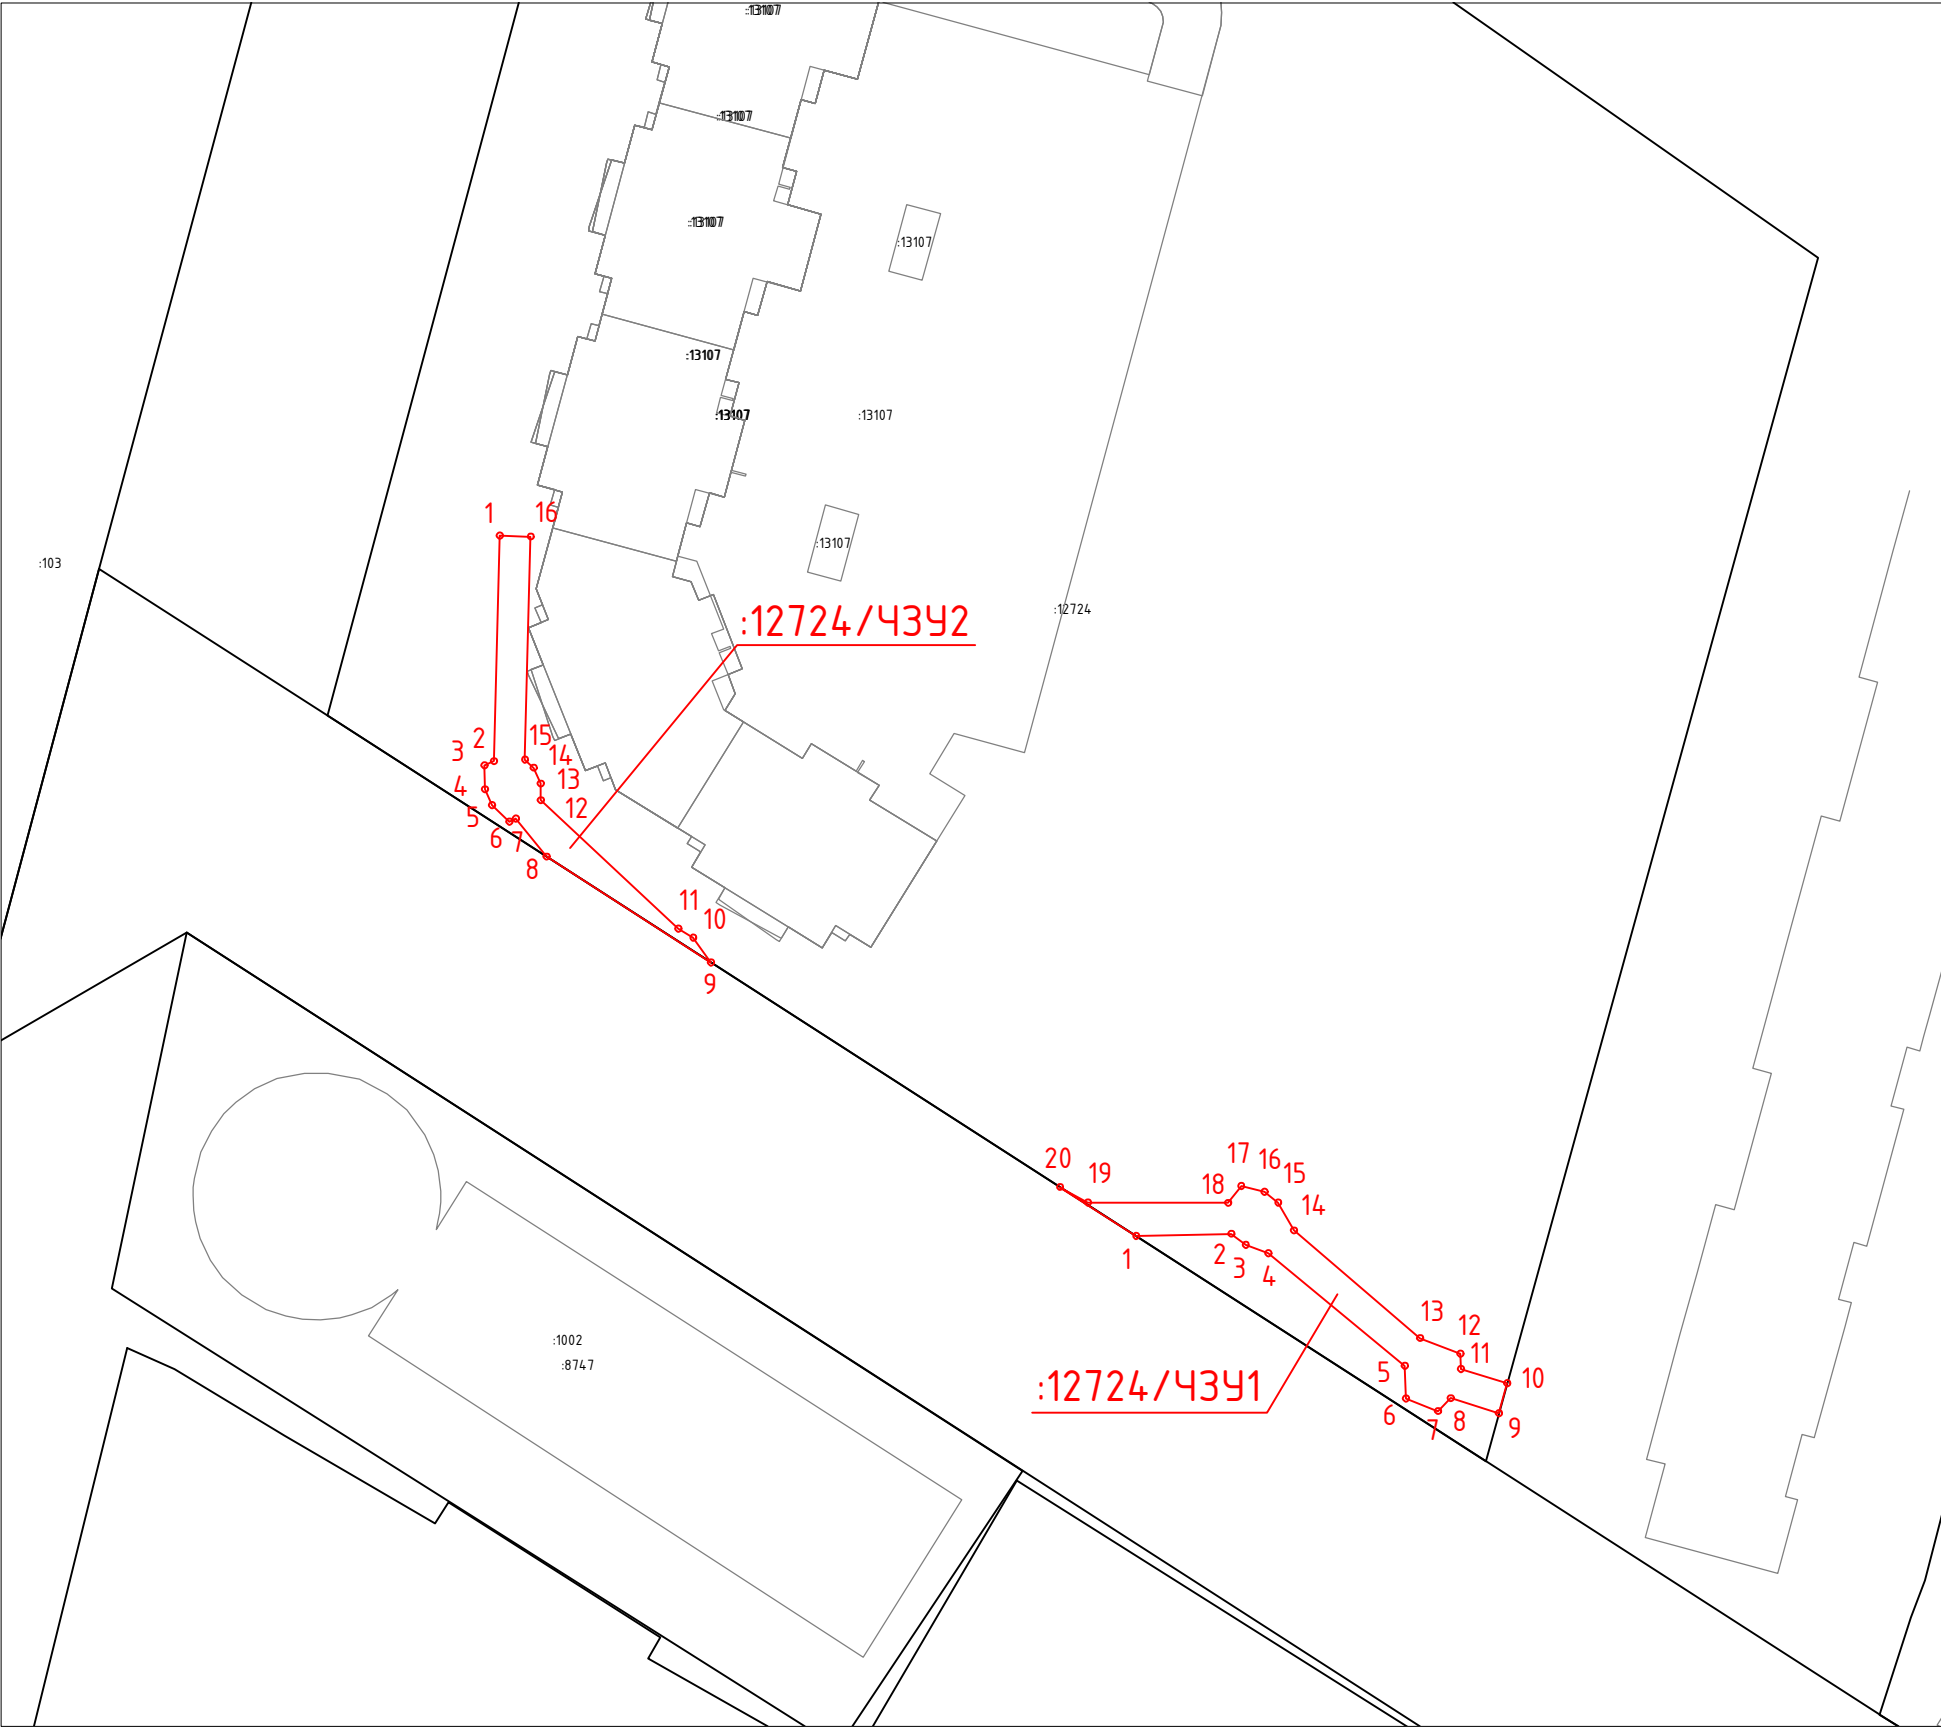

Каталог координаты характерных точек границ образуемого сервитута (Система координат: Московская СК)					
Имя точки	X, м	Y, м	Имя точки	X, м	Y, м
:12724/4391 (площадью 158 кв.м.)			:12724/4392 (площадью 141 кв.м.)		
1	-8429,98	6584,42	1	-8362,21	6522,81
2	-8429,76	6593,63	2	-8384,03	6522,25
3	-8430,83	6595,02	3	-8384,43	6521,34
4	-8431,65	6597,20	4	-8386,75	6521,37
5	-8442,53	6610,43	5	-8388,29	6522,06
6	-8445,70	6610,53	6	-8389,87	6523,75
7	-8446,92	6613,64	7	-8389,59	6524,38
8	-8445,67	6614,86	8	-8393,26	6527,35
9	-8447,13	6619,54	9	-8403,50	6543,26
10	-8444,23	6620,34	10	-8401,12	6541,55
11	-8442,84	6615,85	11	-8400,24	6540,10
12	-8441,37	6615,80	12	-8387,81	6526,80
13	-8439,85	6611,91	13	-8386,20	6526,77
14	-8429,44	6599,68	14	-8384,66	6526,09
15	-8426,74	6598,17	15	-8383,88	6525,25
16	-8425,71	6596,83	16	-8362,29	6525,81
17	-8425,13	6594,59			
18	-8426,77	6593,33			
19	-8426,73	6579,74			
20	-8425,24	6577,05			

Условные обозначения:

- граница кадастрового квартала
- граница земельных участков, сведения о которых содержатся в ЕГРН
- границы ОКС
- граница земельного участка предоставленного под строительство многоквартирного дома в целях реализации Программы реновации
- условное обозначение публичного сервитута
- проектные границы публичного сервитута
- характерные точки границы публичного сервитута