


Схемы расположения границ сервитута на кадастровом плане территории
по адресу: г. Москва, внутригородское муниципальное образование Царицыно, Кантемировская ул., 35 (ЮАО)

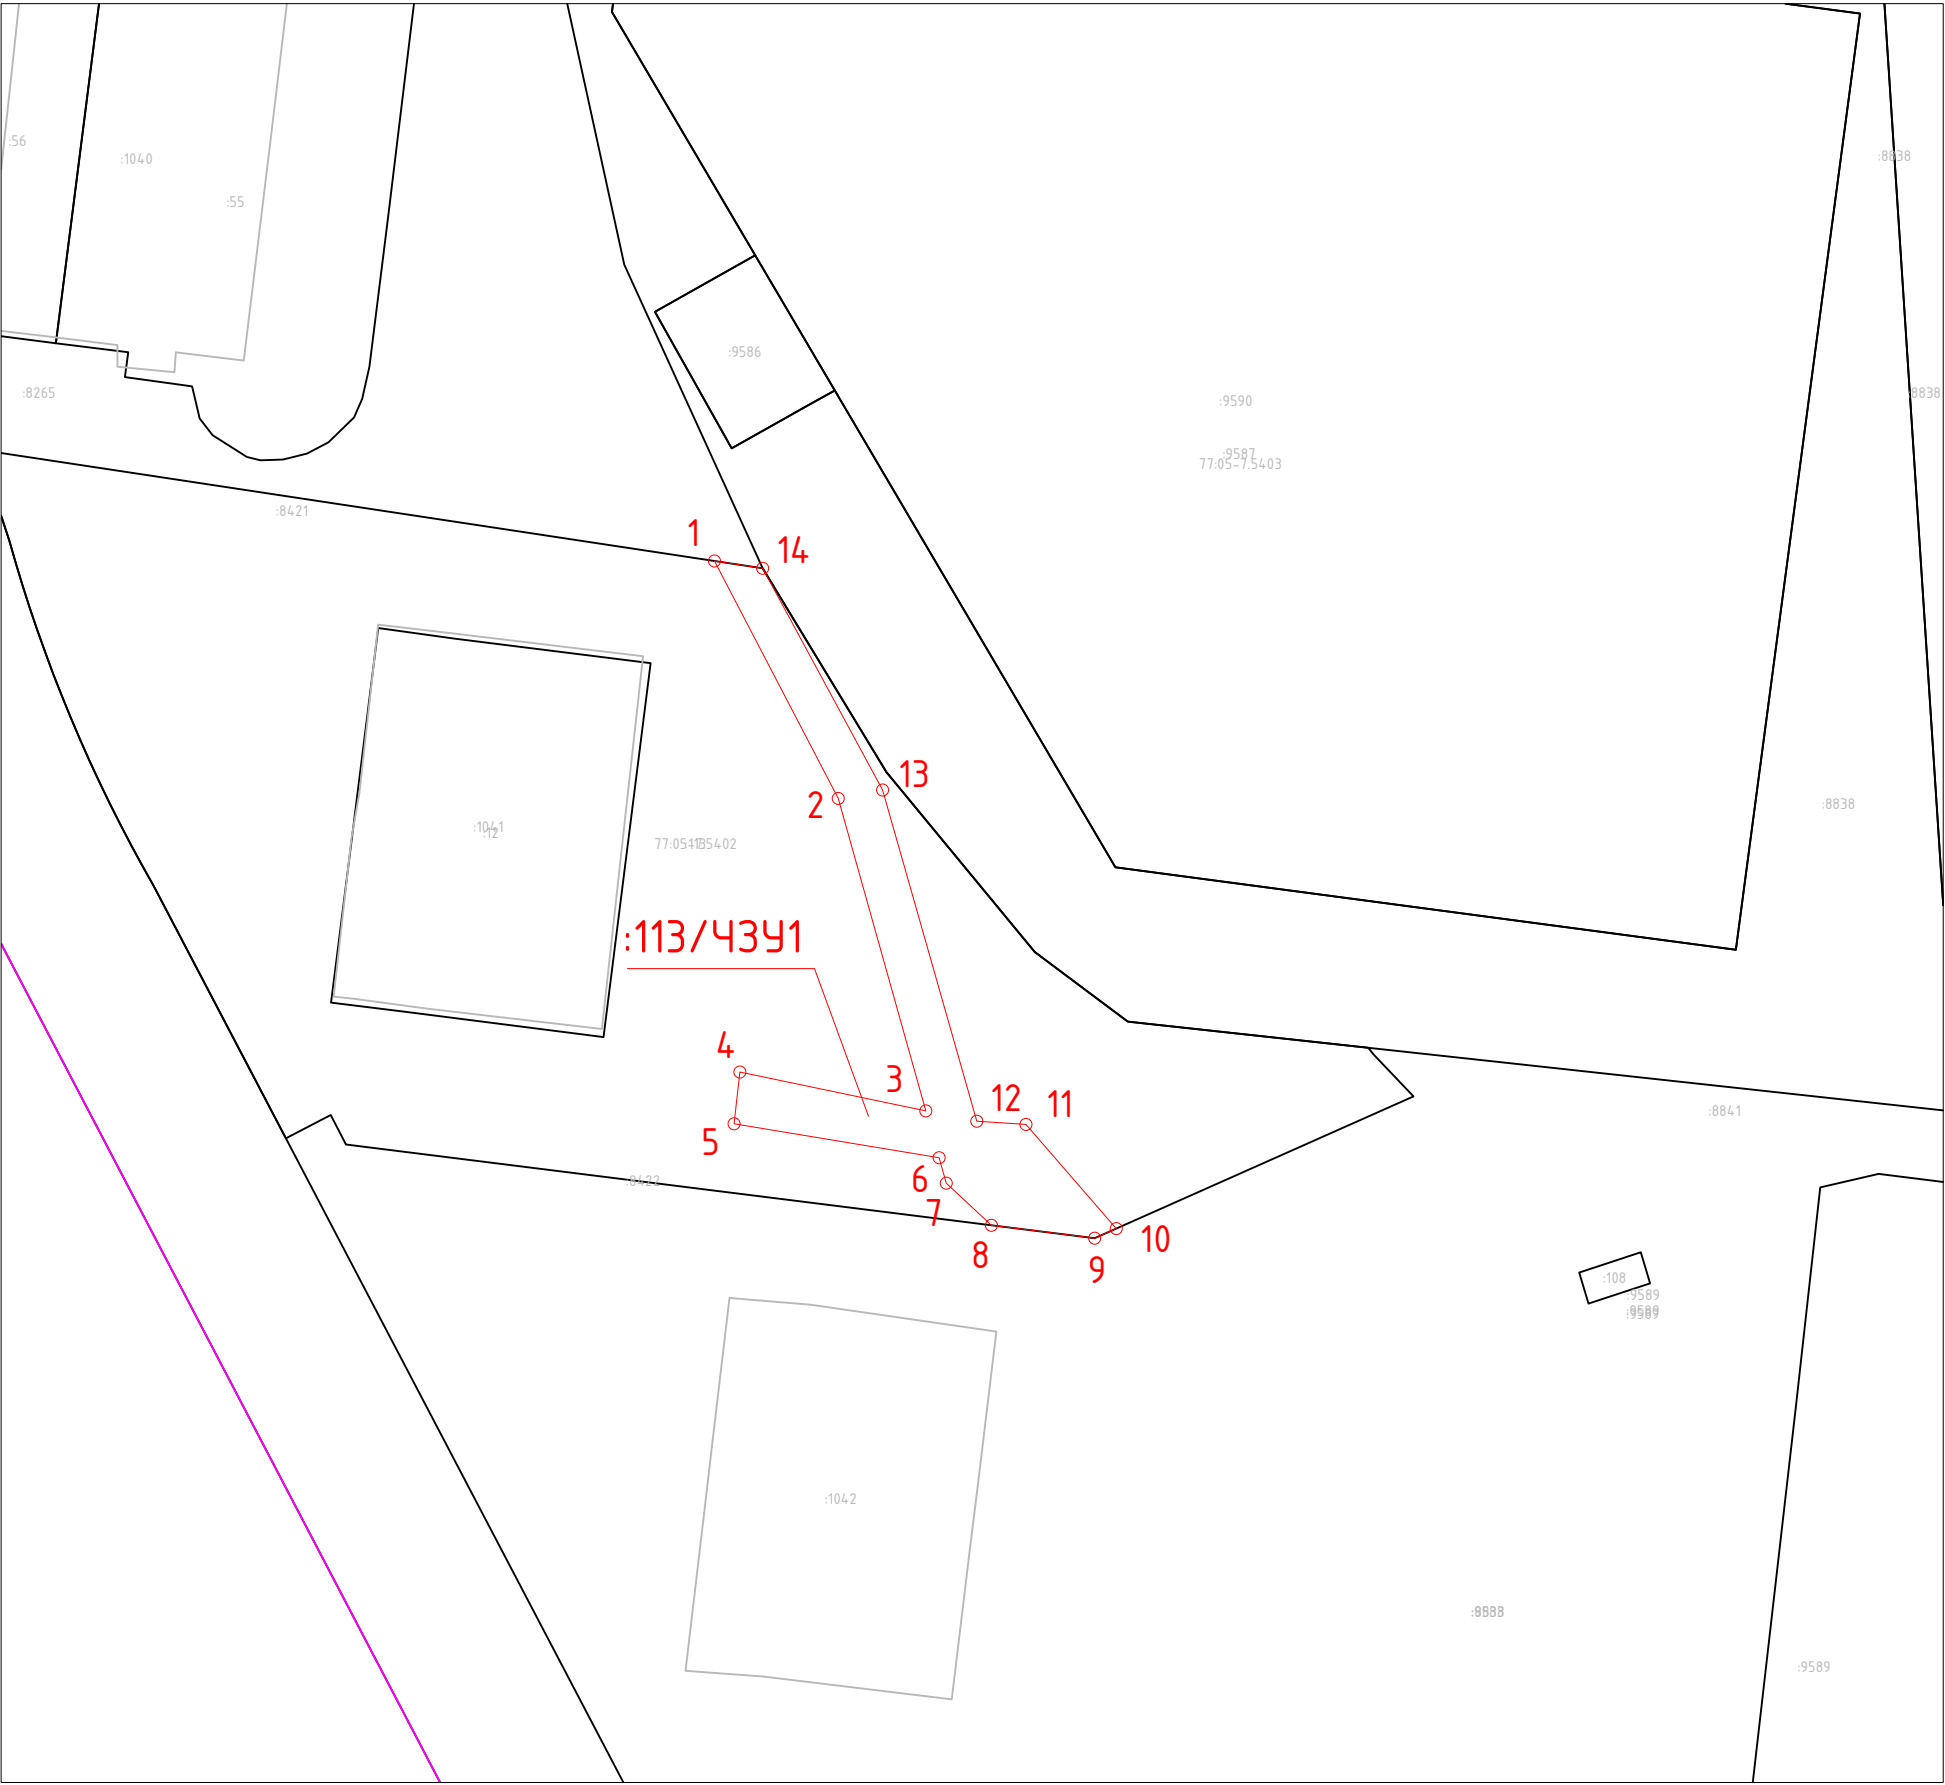

Каталог координаты характерных точек
границ образуемого сервитута
(Система координат: Московская СК)

Имя точки	X, м	Y, м
:113/4391 (площадью 418 кв.м.)		
1	-3376,69	10023,50
2	-3398,66	10034,96
3	-3427,57	10043,06
4	-3423,97	10025,85
5	-3428,76	10025,31
6	-3431,90	10044,29
7	-3434,26	10044,95
8	-3438,15	10049,13
9	-3439,35	10058,69
10	-3438,46	10060,69
11	-3428,82	10052,33
12	-3428,53	10047,78
13	-3397,88	10039,06
14	-3377,36	10027,96

Условные обозначения:

- граница кадастрового квартала
- граница земельных участков, сведения о которых содержатся в ЕГРН
- границы ОКС
- граница земельного участка предоставленного под строительство многоквартирного дома в целях реализации Программы реновации
- условное обозначение публичного сервитута
- проектные границы публичного сервитута
- характерные точки границы публичного сервитута