


Схемы расположения границ сервитута на кадастровом плане территории
по адресу: г. Москва, внутригородское муниципальное образование Царицыно, Кантемировская ул., 35 (ЮАО)

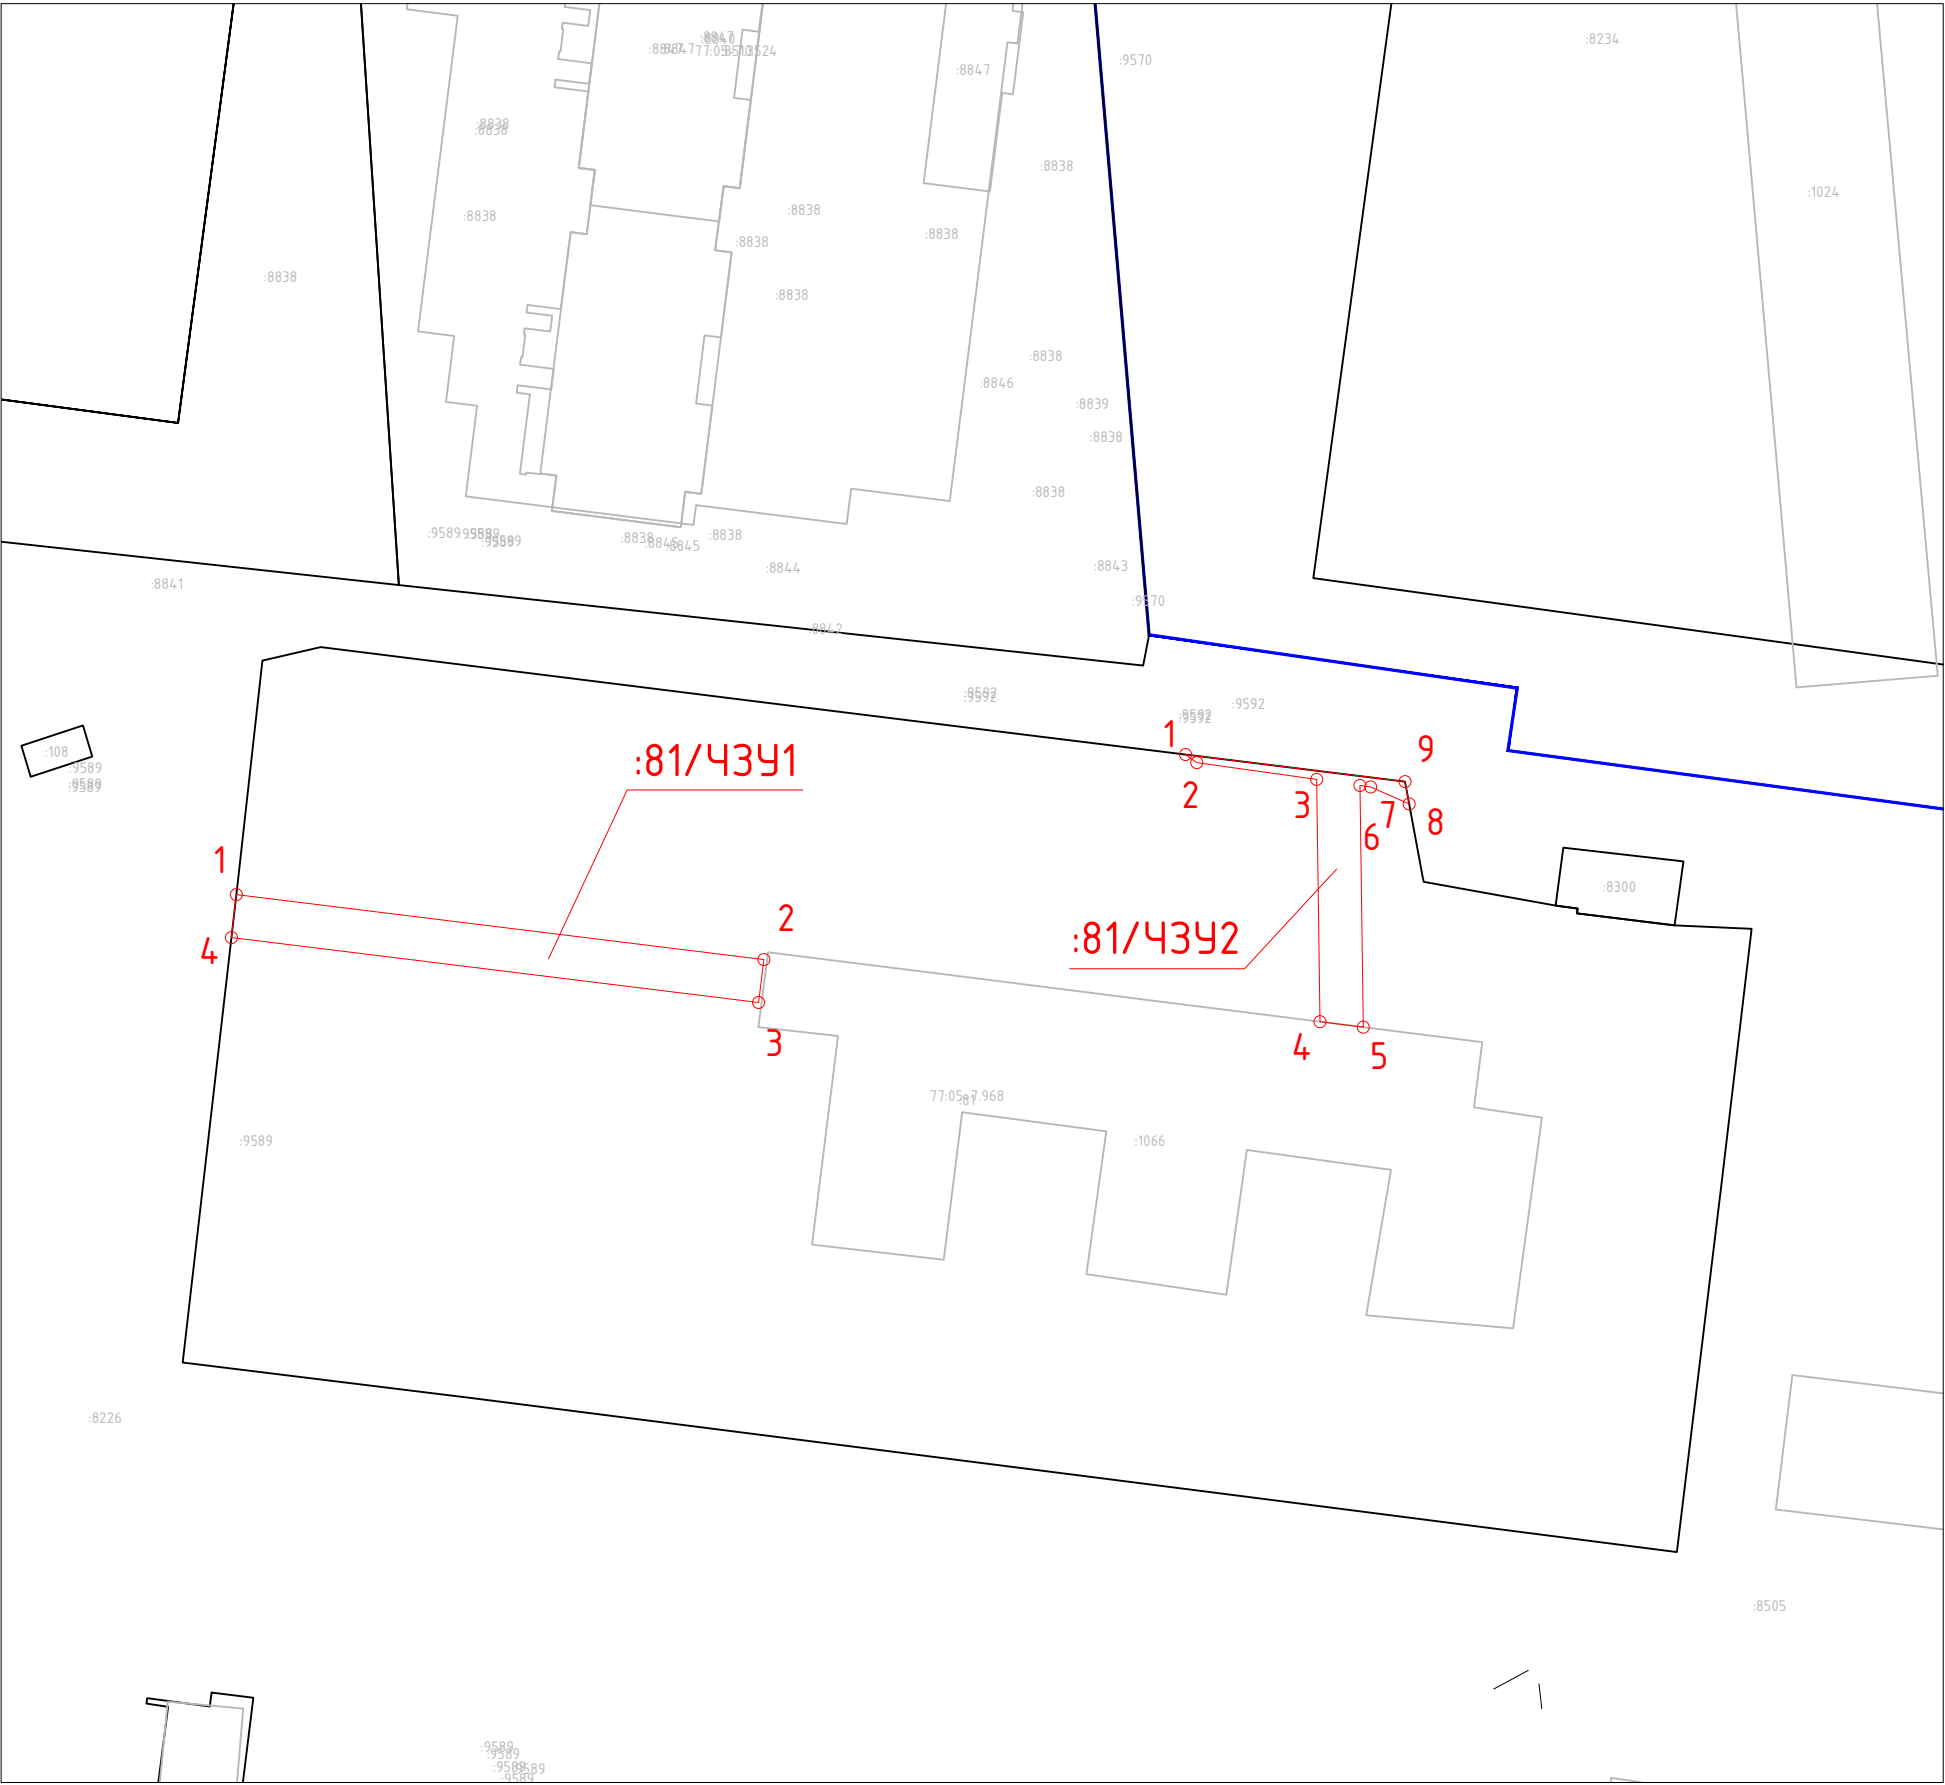

Каталог координаты характерных точек
границ образуемого сервитута
(Система координат: Московская СК)

Имя точки	X, м	У, м
:81/ЧЗУ1 (площадью 197 кв.м.)		
1	-3456,30	10123,44
2	-3462,32	10172,26
3	-3466,29	10171,78
4	-3460,28	10122,98
:81/ЧЗУ1 (площадью 107 кв.м.)		
1	-3443,34	10211,30
2	-3444,09	10212,33
3	-3445,64	10223,43
4	-3468,06	10223,74
5	-3468,57	10227,75
6	-3446,20	10227,44
7	-3446,34	10228,43
8	-3447,91	10231,99
9	-3445,85	10231,61

- Условные обозначения:
- граница кадастрового квартала
 - граница земельных участков, сведения о которых содержатся в ЕГРН
 - границы ОКС
 - граница земельного участка предоставленного под строительство многоквартирного дома в целях реализации Программы реновации
 - условное обозначение публичного сервитута
 - проектные границы публичного сервитута
 - характерные точки границы публичного сервитута