


Схема расположения границ публичного сервитута на кадастровом плане территории
по адресу: г. Москва, вн.тер.г. муниципальный округ Даниловский, улица Велозаводская, земельный участок 2 (ЮАО)

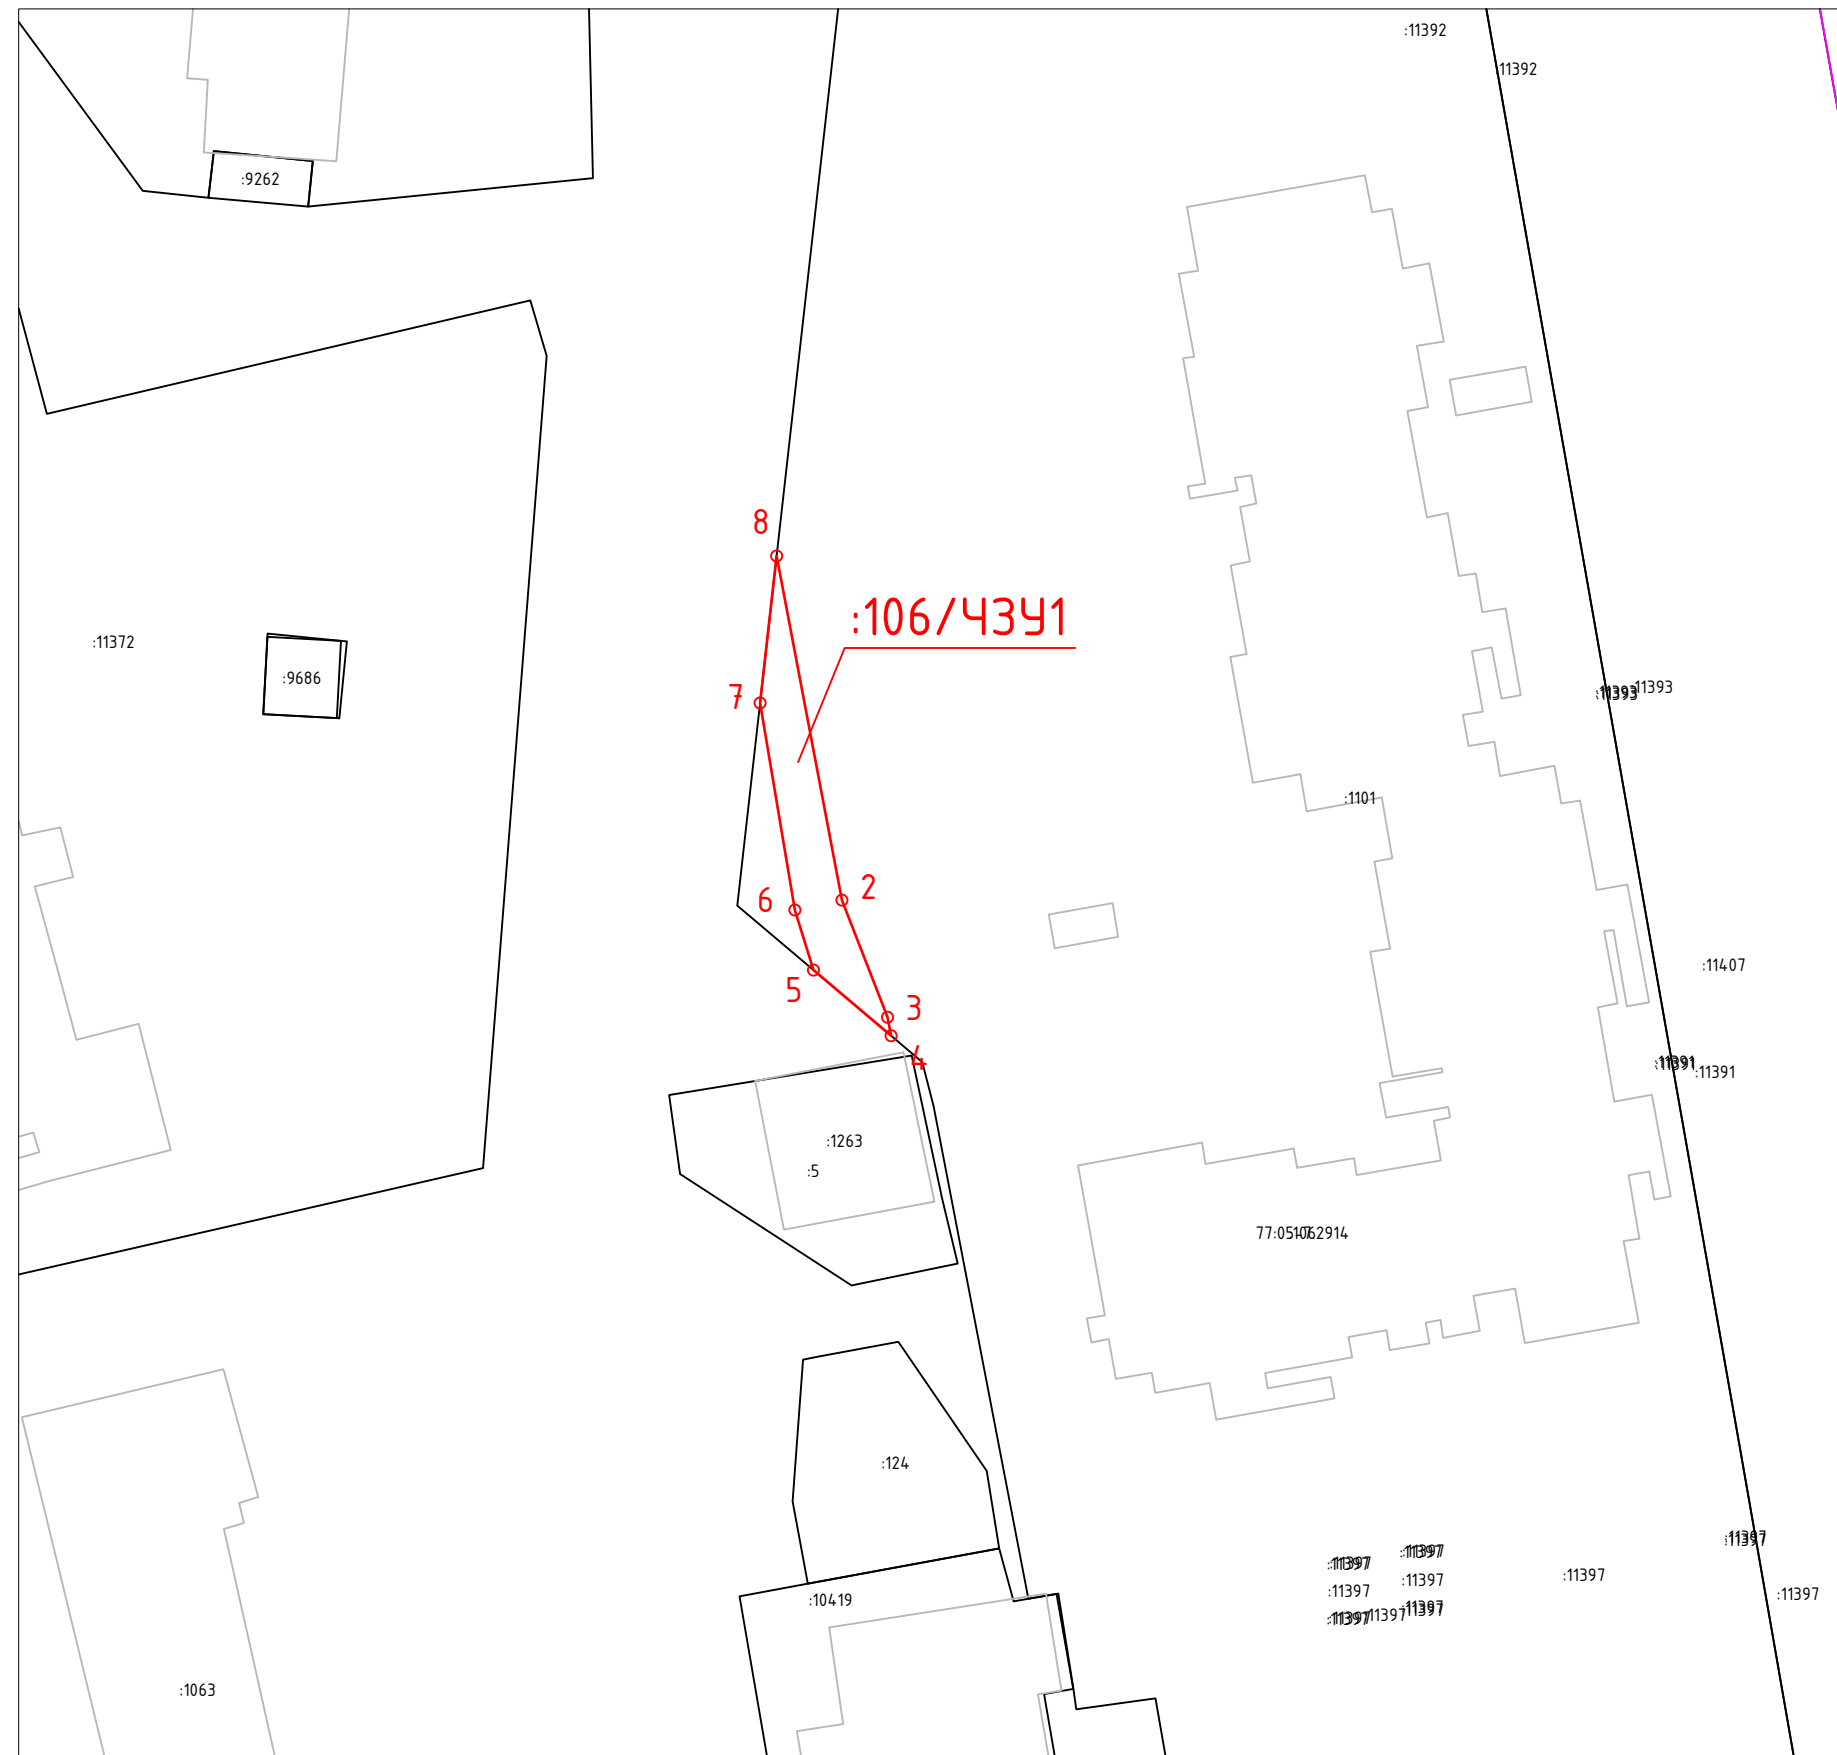

Μαγεψμαδ 1:500

Каталог координаты характерных точек
границ образуемого сервитута
(Система координат – ПМСК Москвы)

Имя точки	X, м	У, м
:106/43У1 (площадью 114 кв.м.)		
1	5340,76	10371,48
2	5313,40	10376,67
3	5304,08	10380,30
4	5302,62	10380,58
5	5307,84	10374,41
6	5312,61	10372,93
7	5329,07	10370,16

Площадь публичного сервитута: 114 кв.м

Условные обозначения:

- | | | |
|---|---|--|
|  | - | граница кадастрового квартала |
|  | - | граница земельных участков, сведения о которых содержатся в ЕГРН |
|  | - | границы ОКС |
|  | - | граница земельного участка предоставленного под строительство многоквартирного дома в целях реализации Программы реновации |
| 77:05:0002001 | - | номер кадастрового квартала |
| :11376/43У1 | - | кадастровый номер земельного участка стоящего на ГКУ |
| :89 | - | условное обозначение публичного сервитута |
|  | - | проектные границы публичного сервитута |
| о ¹ | - | характерные точки границы публичного сервитута |