Схемы расположения границ публичного сервитута на кадастровом плане территории

по адресу: г. Москва, район Нагорный, Электролитный пр-д, вл. 7А (ЮАО).

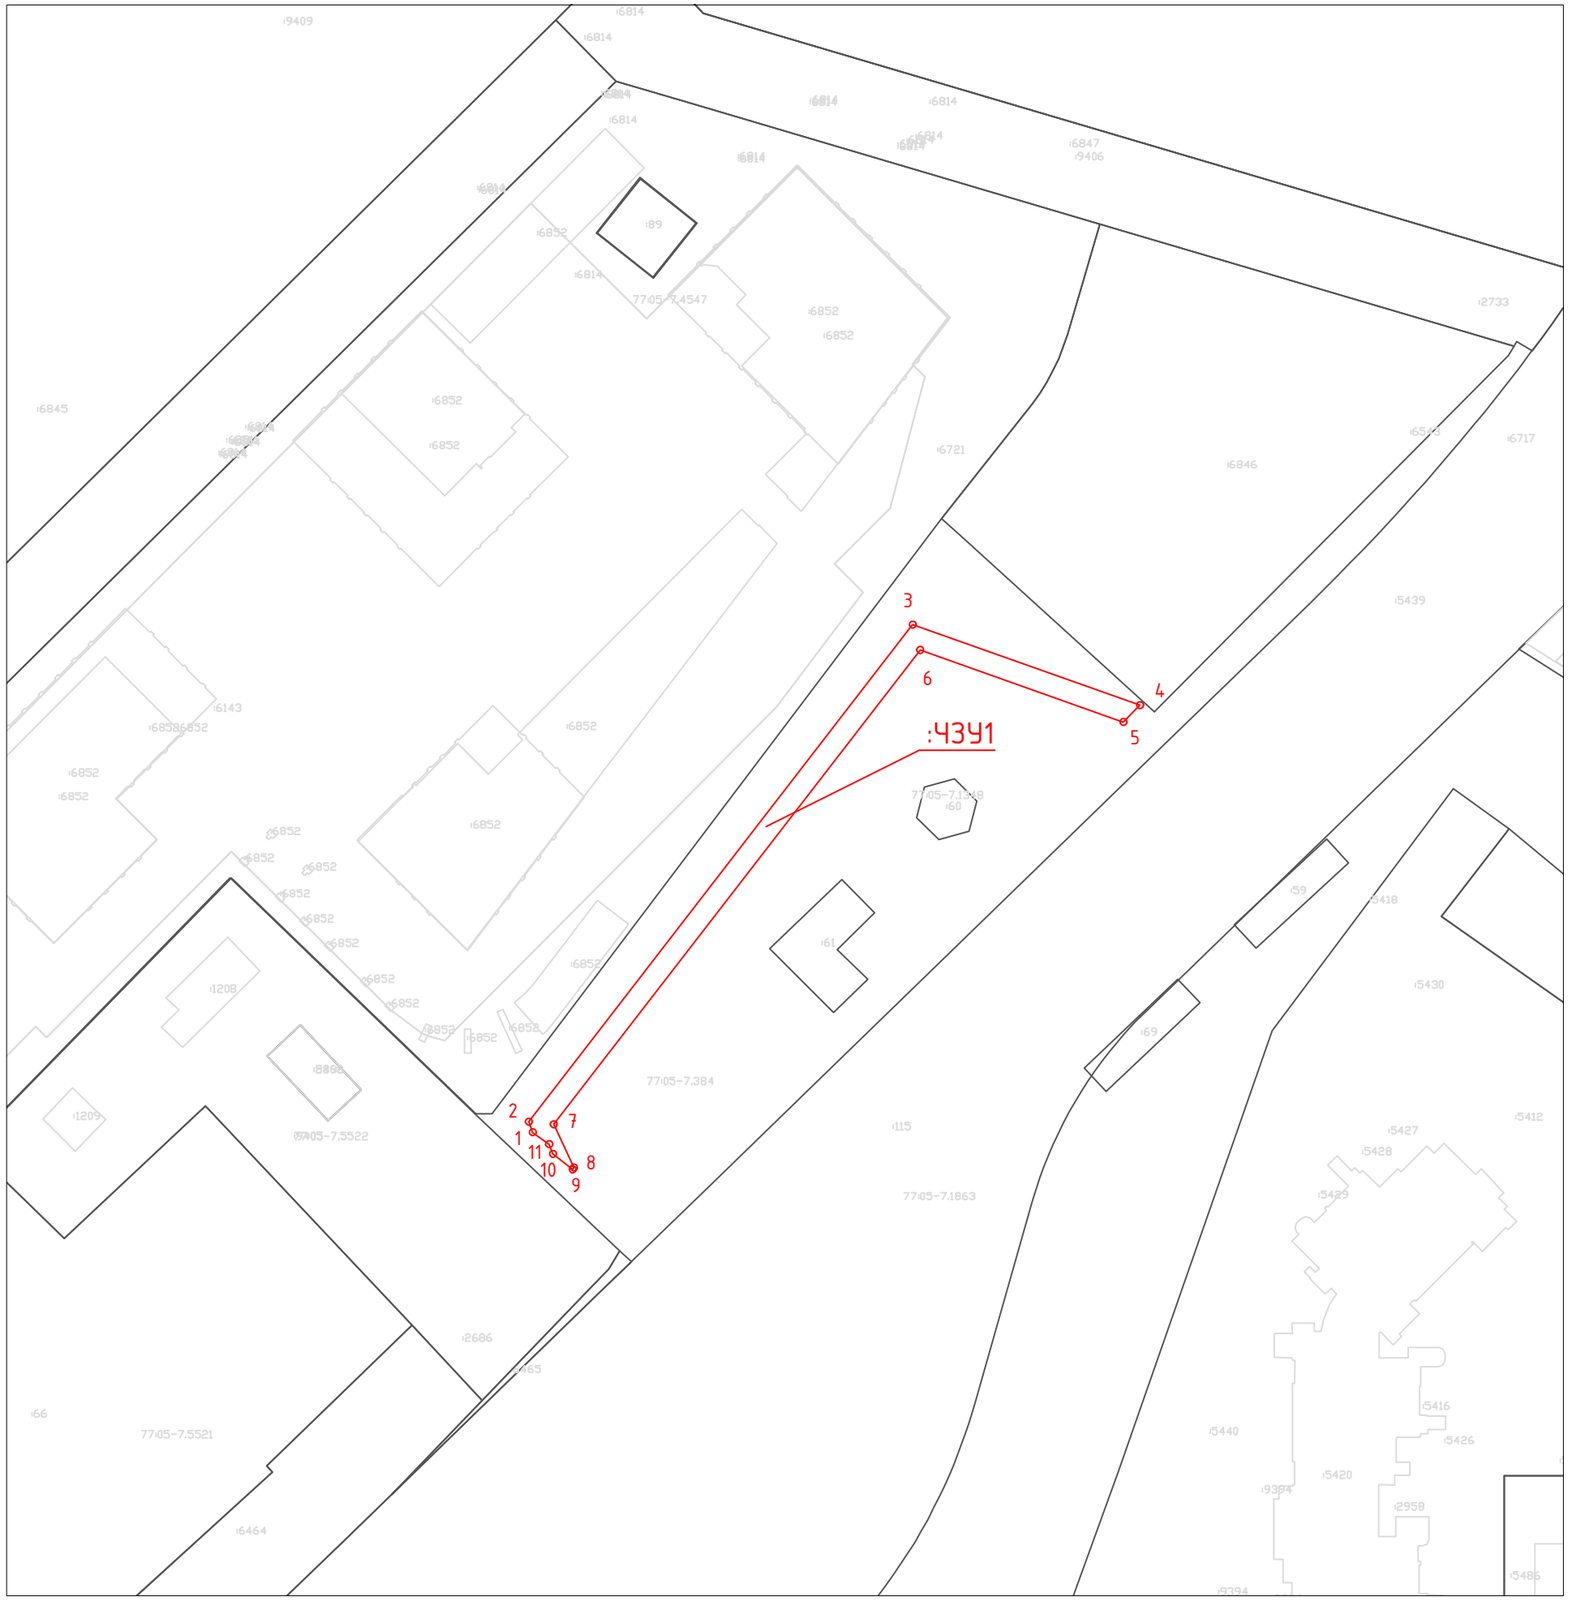

Масштаб 1:500

Каталог координаты характерных точек границ образуемого сервитута

(Система координат – ПМСК Москвы)

Имя точки	X, м	Y, м
:ЧЗУ1 площадью 367 кв. м.		
1	639,53	7011,31
2	641,01	7010,76
3	710,53	7064,48
4	699,26	7096,26
5	696,90	7093,95
6	706,98	7065,51
7	640,63	7014,25
8	634,58	7017,08
9	634,33	7016,88
10	636,51	7014,13
11	637,86	7013,61

Площадь публичного сервитута: 367 кв.м

Условные обозначения:

- граница кадастрового квартала
- граница земельных участков, сведения о которых содержатся в ЕГРН
- границы ОКС
- граница земельного участка предоставленного под строительство многоквартирного дома в целях реализации Программы реновации
- 77:05:0003002 - номер кадастрового квартала
- :6485 - кадастровый номер земельного участка стоящего на ГКУ
- :ЧЗУ1 - условное обозначение публичного сервитута
- проектные границы публичного сервитута
- 1 - характерные точки границы публичного сервитута