Схема границ земель или земельных участков,
предполагаемых для использования в целях размещения объектов, размещение которых осуществляется
без предоставления земельных участков и установления сервитутов на кадастровом плане территорий по адресу:
г. Москва, район Царицино, Кантемировская ул., 43 (ЮАО))

Имя точки	X, м	Y, м
:8510/ЧЗУ1 площадью 84 кв. м.		
1	-3424,88	10194,44
2	-3433,59	10193,35
3	-3434,61	10202,72
4	-3428,85	10203,76
5	-3425,87	10203,80
1	-3424,88	10194,44
:8510/ЧЗУ2 площадью 7 кв. м.		
1	-3422,43	10207,08
2	-3422,63	10205,27
3	-3426,40	10205,72
4	-3426,23	10207,40
1	-3422,43	10207,08

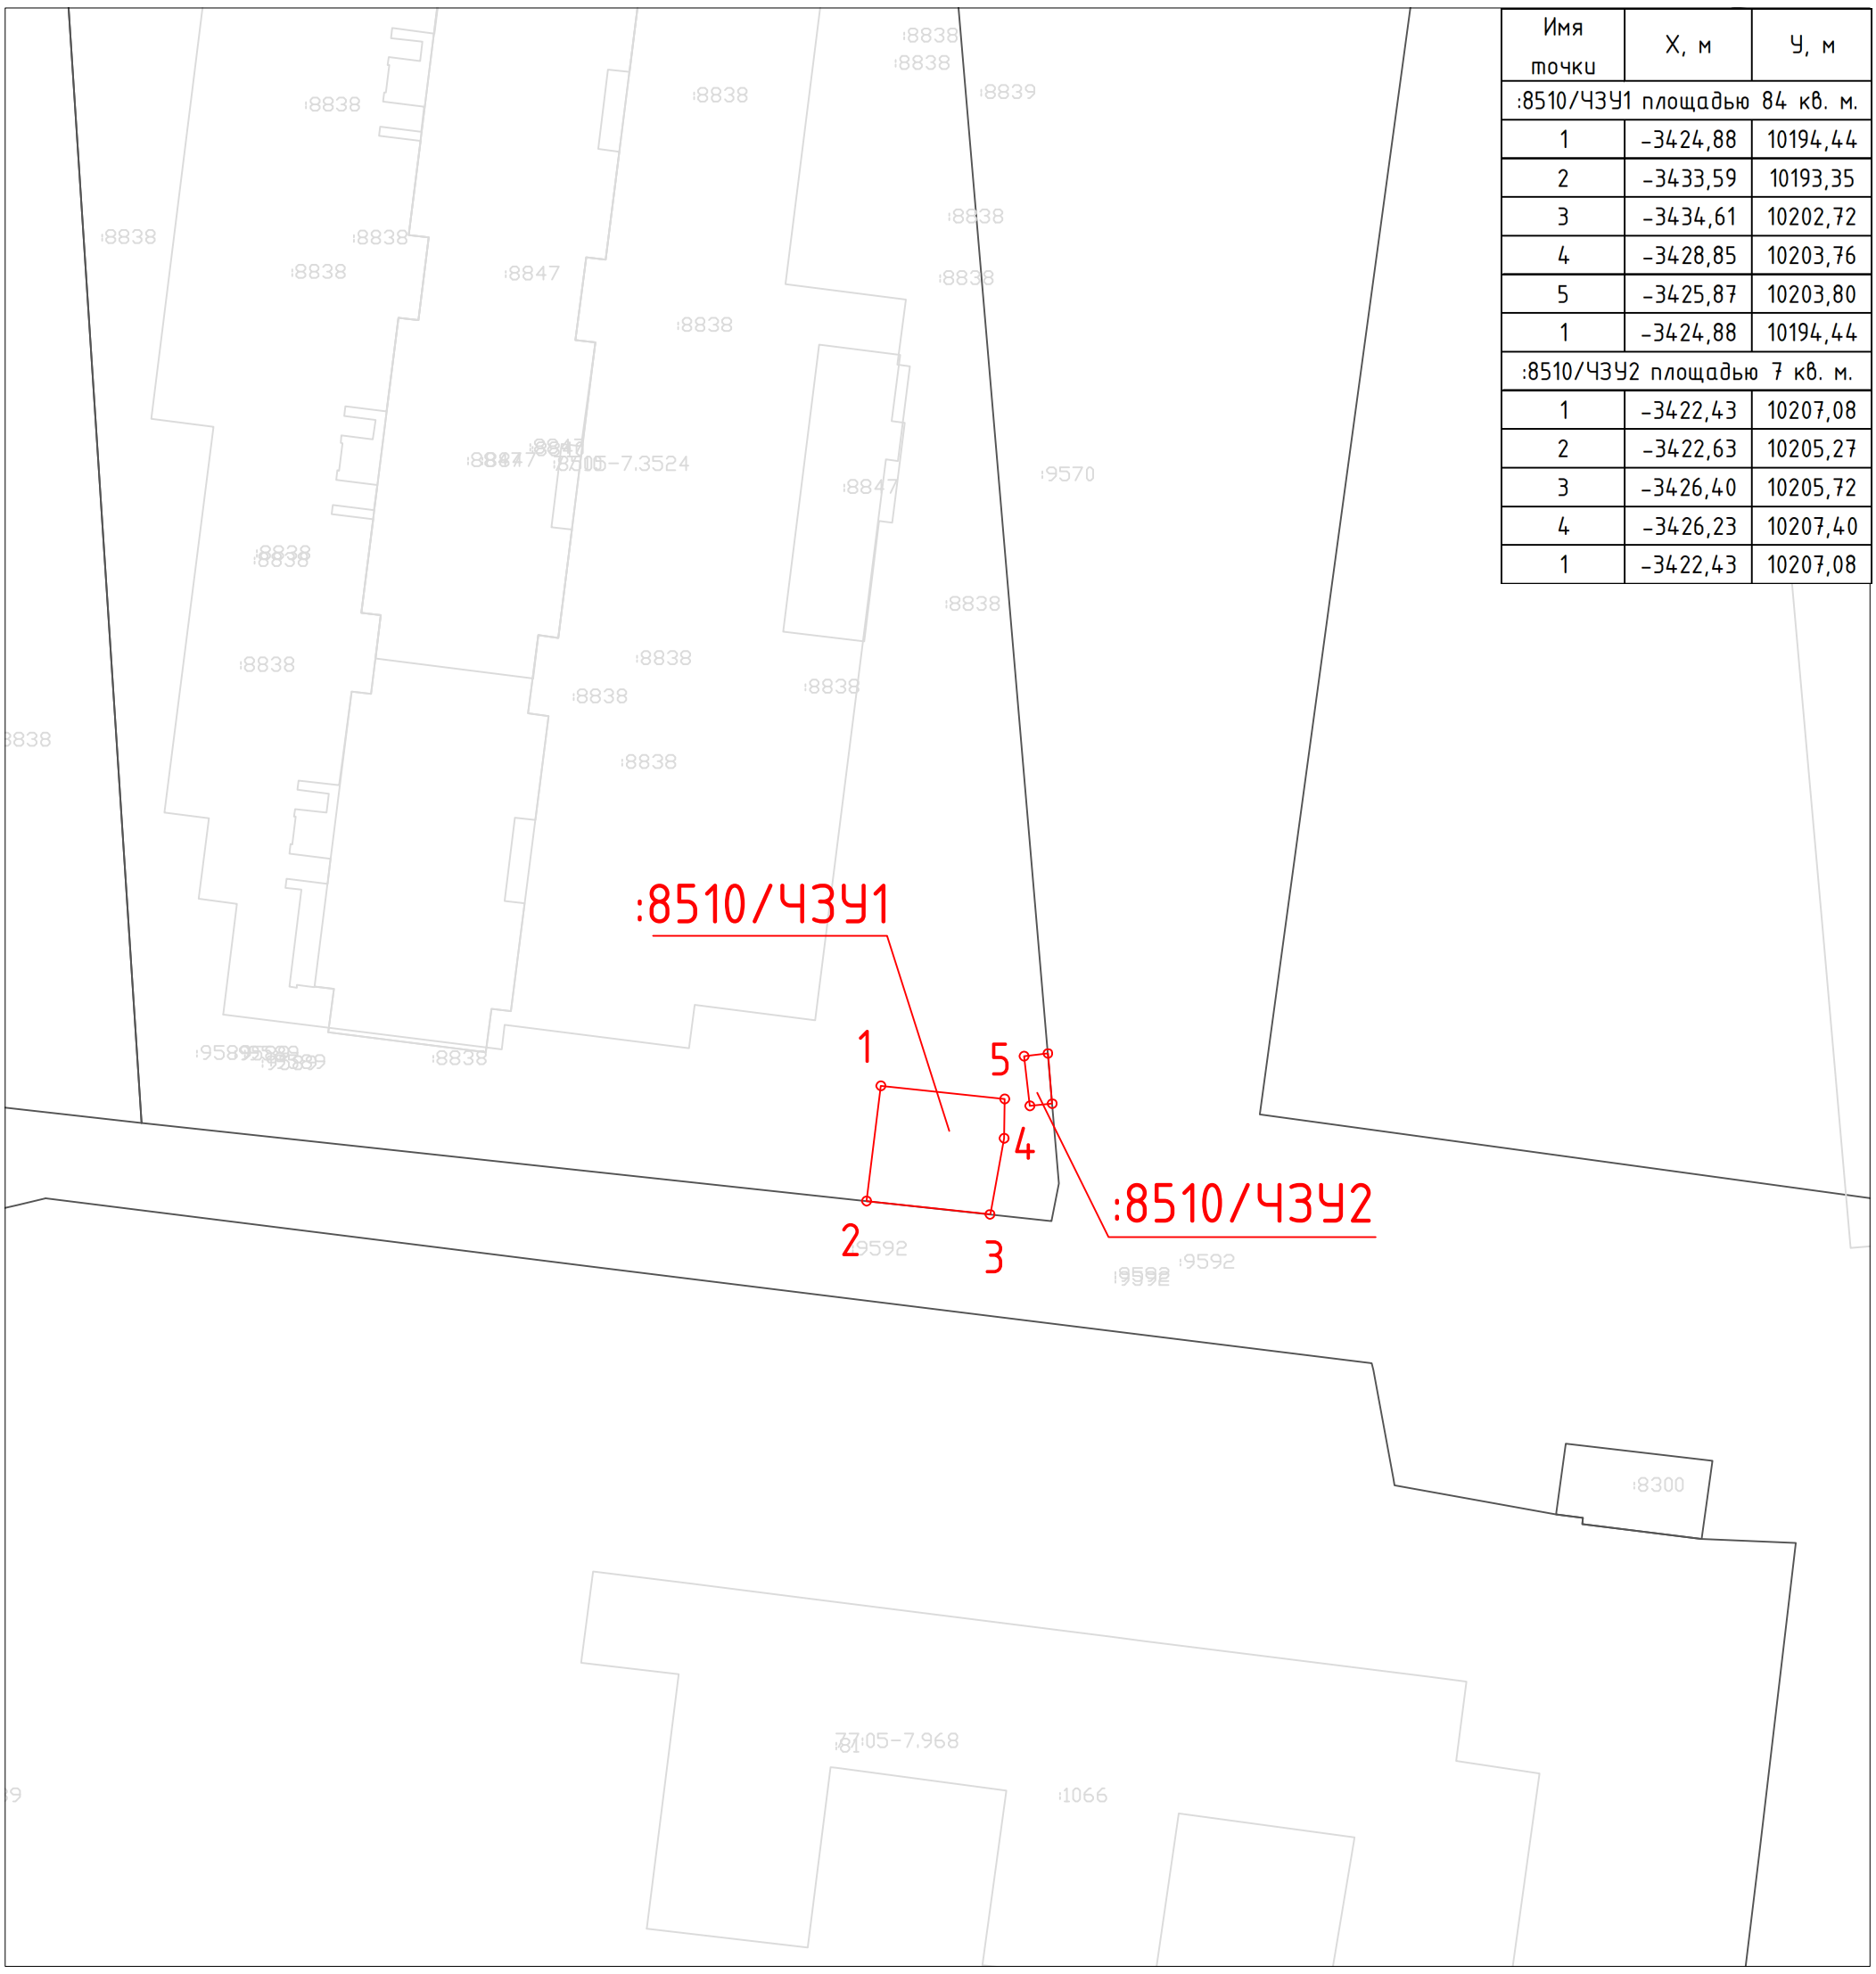

Масштаб 1:1000

Условные обозначения:

- **граница кадастрового квартала**
- **граница земельных участков, сведения о которых содержатся в ЕГРН**
- **граница ОКС**
- **граница земельного участка предоставленного под строительство многоквартирного дома в целях реализации Программы реновации**
- **граница отвода под размещение бытового городка, устройство временных дорог, временного ограждения**

:ЗУ1; :ЗУ2 - **обозначение испрашиваемого земельного участка**

- **граница испрашиваемого земельного участка**

1 - **обозначение поворотной точки границы испрашиваемого земельного участка**