

ОПИСАНИЕ МЕСТОПОЛОЖЕНИЯ ГРАНИЦ

**Публичный сервитут для использования земель и земельных участков в целях:
реконструкция и эксплуатация магистрального нефтепродуктопровода
федерального значения: «Замена участка МНПП МНПЗ-Володарская АБ, ДТ
Ду350, ТС Ду250, ПП р. Москва, 28 км, основная и резервная нитки.
Реконструкция»**

(наименование объекта, местоположение границ которого описано (далее - объект))

Раздел 1

Сведения об объекте

№ п/п	Характеристики объекта	Описание характеристик
1	2	3
1.	Местоположение объекта	город Москва Муниципальный округ Марьино, Братеево
2.	Площадь объекта +/- величина погрешности определения площади (Р +/- Дельта Р)	46343 +/- 75 м ²
3.	Иные характеристики объекта	Публичный сервитут для использования земель и земельных участков в целях: реконструкция и эксплуатация магистрального нефтепродуктопровода федерального значения: «Замена участка МНПП МНПЗ-Володарская АБ, ДТ Ду350, ТС Ду250, ПП р. Москва, 28 км, основная и резервная нитки. Реконструкция». Обладатель публичного сервитута: Акционерное общество «Транснефть – Верхняя Волга», ИНН 5260900725, ОГРН 1025203014748, находящегося по адресу: 3603006, Нижегородская область, город Нижний Новгород, Гранитный переулок, дом 4/1, тел. +7 (831) 438-22-00. Адрес электронной почты: vv- referent@transneft.ru. Срок установления публичного сервитута: 10 лет.

Раздел 2					
Сведения о местоположении границ объекта					
1. Система координат ПМСК Москвы					
2. Сведения о характерных точках границ объекта					
Обозначение характерных точек границ	Координаты, м		Метод определения координат характерной точки	Средняя квадратическая погрешность положения характерной точки (Mt), м	Описание обозначения точки на местности (при наличии)
	X	Y			
1	2	3	4	5	6
1	-2395.95	17487.16	Аналитический метод	0.10	Закрепление отсутствует
2	-2384.88	17483.13	Аналитический метод	0.10	Закрепление отсутствует
3	-2389.16	17470.93	Аналитический метод	0.10	Закрепление отсутствует
4	-2363.91	17461.77	Аналитический метод	0.10	Закрепление отсутствует
5	-2366.54	17452.50	Аналитический метод	0.10	Закрепление отсутствует
6	-2367.25	17449.38	Аналитический метод	0.10	Закрепление отсутствует
7	-2368.81	17443.02	Аналитический метод	0.10	Закрепление отсутствует
8	-2370.72	17437.65	Аналитический метод	0.10	Закрепление отсутствует
9	-2374.58	17432.19	Аналитический метод	0.10	Закрепление отсутствует
10	-2375.88	17431.04	Аналитический метод	0.10	Закрепление отсутствует
11	-2377.63	17429.93	Аналитический метод	0.10	Закрепление отсутствует
12	-2380.44	17428.14	Аналитический метод	0.10	Закрепление отсутствует
13	-2387.67	17425.03	Аналитический метод	0.10	Закрепление отсутствует
14	-2395.97	17422.14	Аналитический метод	0.10	Закрепление отсутствует
15	-2400.02	17419.99	Аналитический метод	0.10	Закрепление отсутствует
16	-2404.58	17416.69	Аналитический метод	0.10	Закрепление отсутствует
17	-2408.21	17412.61	Аналитический метод	0.10	Закрепление отсутствует
18	-2410.81	17408.08	Аналитический метод	0.10	Закрепление отсутствует
19	-2413.37	17402.33	Аналитический метод	0.10	Закрепление отсутствует
20	-2413.94	17400.83	Аналитический метод	0.10	Закрепление отсутствует
21	-2415.37	17401.96	Аналитический метод	0.10	Закрепление отсутствует
22	-2419.10	17397.26	Аналитический метод	0.10	Закрепление отсутствует

2. Сведения о характерных точках границ объекта					
Обозначение характерных точек границ	Координаты, м		Метод определения координат характерной точки	Средняя квадратическая погрешность положения характерной точки (Mt), м	Описание обозначения точки на местности (при наличии)
	X	Y			
1	2	3	4	5	6
23	-2417.87	17396.29	Аналитический метод	0.10	Закрепление отсутствует
24	-2419.43	17392.21	Аналитический метод	0.10	Закрепление отсутствует
25	-2425.54	17401.17	Аналитический метод	0.10	Закрепление отсутствует
26	-2428.20	17406.18	Аналитический метод	0.10	Закрепление отсутствует
27	-2428.60	17411.57	Аналитический метод	0.10	Закрепление отсутствует
28	-2427.76	17421.94	Аналитический метод	0.10	Закрепление отсутствует
29	-2426.01	17429.44	Аналитический метод	0.10	Закрепление отсутствует
30	-2431.85	17430.80	Аналитический метод	0.10	Закрепление отсутствует
31	-2433.70	17422.84	Аналитический метод	0.10	Закрепление отсутствует
32	-2434.62	17411.59	Аналитический метод	0.10	Закрепление отсутствует
33	-2434.09	17404.47	Аналитический метод	0.10	Закрепление отсутствует
34	-2430.68	17398.06	Аналитический метод	0.10	Закрепление отсутствует
35	-2422.74	17386.43	Аналитический метод	0.10	Закрепление отсутствует
36	-2424.54	17384.37	Аналитический метод	0.10	Закрепление отсутствует
37	-2441.44	17365.06	Аналитический метод	0.10	Закрепление отсутствует
38	-2442.04	17357.74	Аналитический метод	0.10	Закрепление отсутствует
39	-2440.39	17355.13	Аналитический метод	0.10	Закрепление отсутствует
40	-2441.22	17352.75	Аналитический метод	0.10	Закрепление отсутствует
41	-2441.90	17350.15	Аналитический метод	0.10	Закрепление отсутствует
42	-2442.43	17348.08	Аналитический метод	0.10	Закрепление отсутствует
43	-2445.76	17332.13	Аналитический метод	0.10	Закрепление отсутствует
44	-2447.59	17328.34	Аналитический метод	0.10	Закрепление отсутствует
45	-2449.90	17326.21	Аналитический метод	0.10	Закрепление отсутствует
46	-2453.01	17324.36	Аналитический метод	0.10	Закрепление отсутствует
47	-2456.01	17323.60	Аналитический метод	0.10	Закрепление отсутствует

2. Сведения о характерных точках границ объекта					
Обозначение характерных точек границ	Координаты, м		Метод определения координат характерной точки	Средняя квадратическая погрешность положения характерной точки (Mt), м	Описание обозначения точки на местности (при наличии)
	X	Y			
1	2	3	4	5	6
48	-2458.69	17323.53	Аналитический метод	0.10	Закрепление отсутствует
49	-2460.93	17323.20	Аналитический метод	0.10	Закрепление отсутствует
50	-2462.11	17319.39	Аналитический метод	0.10	Закрепление отсутствует
51	-2425.95	17315.53	Аналитический метод	0.10	Закрепление отсутствует
52	-2425.03	17319.06	Аналитический метод	0.10	Закрепление отсутствует
53	-2427.25	17319.53	Аналитический метод	0.10	Закрепление отсутствует
54	-2429.78	17320.80	Аналитический метод	0.10	Закрепление отсутствует
55	-2431.40	17321.84	Аналитический метод	0.10	Закрепление отсутствует
56	-2433.16	17323.45	Аналитический метод	0.10	Закрепление отсутствует
57	-2434.47	17325.61	Аналитический метод	0.10	Закрепление отсутствует
58	-2435.23	17327.64	Аналитический метод	0.10	Закрепление отсутствует
59	-2435.82	17330.10	Аналитический метод	0.10	Закрепление отсутствует
60	-2436.00	17331.57	Аналитический метод	0.10	Закрепление отсутствует
61	-2435.80	17333.27	Аналитический метод	0.10	Закрепление отсутствует
62	-2434.99	17337.64	Аналитический метод	0.10	Закрепление отсутствует
63	-2434.65	17338.93	Аналитический метод	0.10	Закрепление отсутствует
64	-2433.61	17343.26	Аналитический метод	0.10	Закрепление отсутствует
65	-2433.40	17344.22	Аналитический метод	0.10	Закрепление отсутствует
66	-2432.10	17342.17	Аналитический метод	0.10	Закрепление отсутствует
67	-2429.85	17339.56	Аналитический метод	0.10	Закрепление отсутствует
68	-2416.38	17327.65	Аналитический метод	0.10	Закрепление отсутствует
69	-2412.41	17332.15	Аналитический метод	0.10	Закрепление отсутствует
70	-2415.65	17335.01	Аналитический метод	0.10	Закрепление отсутствует
71	-2422.38	17340.96	Аналитический метод	0.10	Закрепление отсутствует
72	-2425.93	17344.10	Аналитический метод	0.10	Закрепление отсутствует

2. Сведения о характерных точках границ объекта					
Обозначение характерных точек границ	Координаты, м		Метод определения координат характерной точки	Средняя квадратическая погрешность положения характерной точки (Mt), м	Описание обозначения точки на местности (при наличии)
	X	Y			
1	2	3	4	5	6
73	-2427.01	17345.36	Аналитический метод	0.10	Закрепление отсутствует
74	-2431.35	17352.14	Аналитический метод	0.10	Закрепление отсутствует
75	-2431.20	17352.62	Аналитический метод	0.10	Закрепление отсутствует
76	-2428.96	17356.79	Аналитический метод	0.10	Закрепление отсутствует
77	-2424.83	17362.03	Аналитический метод	0.10	Закрепление отсутствует
78	-2422.41	17365.11	Аналитический метод	0.10	Закрепление отсутствует
79	-2420.27	17367.92	Аналитический метод	0.10	Закрепление отсутствует
80	-2416.92	17372.32	Аналитический метод	0.10	Закрепление отсутствует
81	-2416.70	17372.63	Аналитический метод	0.10	Закрепление отсутствует
82	-2415.01	17375.08	Аналитический метод	0.10	Закрепление отсутствует
83	-2412.22	17371.19	Аналитический метод	0.10	Закрепление отсутствует
84	-2406.50	17362.64	Аналитический метод	0.10	Закрепление отсутствует
85	-2402.44	17362.31	Аналитический метод	0.10	Закрепление отсутствует
86	-2388.58	17361.20	Аналитический метод	0.10	Закрепление отсутствует
87	-2374.90	17362.86	Аналитический метод	0.10	Закрепление отсутствует
88	-2369.78	17348.75	Аналитический метод	0.10	Закрепление отсутствует
89	-2372.16	17342.24	Аналитический метод	0.10	Закрепление отсутствует
90	-2372.29	17341.87	Аналитический метод	0.10	Закрепление отсутствует
91	-2366.65	17339.84	Аналитический метод	0.10	Закрепление отсутствует
92	-2365.76	17342.27	Аналитический метод	0.10	Закрепление отсутствует
93	-2363.46	17337.36	Аналитический метод	0.10	Закрепление отсутствует
94	-2360.08	17330.15	Аналитический метод	0.10	Закрепление отсутствует
95	-2356.58	17322.69	Аналитический метод	0.10	Закрепление отсутствует
96	-2335.37	17314.93	Аналитический метод	0.10	Закрепление отсутствует
97	-2310.35	17305.76	Аналитический метод	0.10	Закрепление отсутствует

2. Сведения о характерных точках границ объекта					
Обозначение характерных точек границ	Координаты, м		Метод определения координат характерной точки	Средняя квадратическая погрешность положения характерной точки (Mt), м	Описание обозначения точки на местности (при наличии)
	X	Y			
1	2	3	4	5	6
98	-2308.29	17311.40	Аналитический метод	0.10	Закрепление отсутствует
99	-2333.18	17320.51	Аналитический метод	0.10	Закрепление отсутствует
100	-2352.20	17327.48	Аналитический метод	0.10	Закрепление отсутствует
101	-2354.19	17331.72	Аналитический метод	0.10	Закрепление отсутствует
102	-2356.75	17337.18	Аналитический метод	0.10	Закрепление отсутствует
103	-2362.87	17350.24	Аналитический метод	0.10	Закрепление отсутствует
104	-2366.78	17361.03	Аналитический метод	0.10	Закрепление отсутствует
105	-2364.67	17366.96	Аналитический метод	0.10	Закрепление отсутствует
106	-2362.92	17367.78	Аналитический метод	0.10	Закрепление отсутствует
107	-2359.90	17376.07	Аналитический метод	0.10	Закрепление отсутствует
108	-2341.12	17427.56	Аналитический метод	0.10	Закрепление отсутствует
109	-2333.83	17448.06	Аналитический метод	0.10	Закрепление отсутствует
110	-2331.77	17453.79	Аналитический метод	0.10	Закрепление отсутствует
111	-2331.28	17455.15	Аналитический метод	0.10	Закрепление отсутствует
112	-2305.28	17445.44	Аналитический метод	0.10	Закрепление отсутствует
113	-2303.57	17446.23	Аналитический метод	0.10	Закрепление отсутствует
114	-2302.15	17450.24	Аналитический метод	0.10	Закрепление отсутствует
115	-2295.83	17468.21	Аналитический метод	0.10	Закрепление отсутствует
116	-2292.01	17479.05	Аналитический метод	0.10	Закрепление отсутствует
117	-2216.06	17451.26	Аналитический метод	0.10	Закрепление отсутствует
118	-2021.42	17380.04	Аналитический метод	0.10	Закрепление отсутствует
119	-1995.57	17370.58	Аналитический метод	0.10	Закрепление отсутствует
120	-1973.58	17362.54	Аналитический метод	0.10	Закрепление отсутствует
121	-1967.76	17360.41	Аналитический метод	0.10	Закрепление отсутствует
122	-1968.85	17357.44	Аналитический метод	0.10	Закрепление отсутствует

2. Сведения о характерных точках границ объекта					
Обозначение характерных точек границ	Координаты, м		Метод определения координат характерной точки	Средняя квадратическая погрешность положения характерной точки (Mt), м	Описание обозначения точки на местности (при наличии)
	X	Y			
1	2	3	4	5	6
123	-1969.37	17357.62	Аналитический метод	0.10	Закрепление отсутствует
124	-1971.17	17352.34	Аналитический метод	0.10	Закрепление отсутствует
125	-1973.87	17351.33	Аналитический метод	0.10	Закрепление отсутствует
126	-1977.36	17352.68	Аналитический метод	0.10	Закрепление отсутствует
127	-1999.52	17361.23	Аналитический метод	0.10	Закрепление отсутствует
128	-2011.55	17365.88	Аналитический метод	0.10	Закрепление отсутствует
129	-2014.11	17360.44	Аналитический метод	0.10	Закрепление отсутствует
130	-2008.48	17358.27	Аналитический метод	0.10	Закрепление отсутствует
131	-2001.85	17355.71	Аналитический метод	0.10	Закрепление отсутствует
132	-1996.97	17353.82	Аналитический метод	0.10	Закрепление отсутствует
133	-1997.08	17353.53	Аналитический метод	0.10	Закрепление отсутствует
134	-1996.14	17353.18	Аналитический метод	0.10	Закрепление отсутствует
135	-1996.04	17353.46	Аналитический метод	0.10	Закрепление отсутствует
136	-1985.66	17349.45	Аналитический метод	0.10	Закрепление отсутствует
137	-1985.70	17349.33	Аналитический метод	0.10	Закрепление отсутствует
138	-1984.76	17348.99	Аналитический метод	0.10	Закрепление отсутствует
139	-1984.72	17349.09	Аналитический метод	0.10	Закрепление отсутствует
140	-1979.51	17347.08	Аналитический метод	0.10	Закрепление отсутствует
141	-1974.68	17345.21	Аналитический метод	0.10	Закрепление отсутствует
142	-1973.90	17344.91	Аналитический метод	0.10	Закрепление отсутствует
143	-1972.10	17345.58	Аналитический метод	0.10	Закрепление отсутствует
144	-1991.61	17292.14	Аналитический метод	0.10	Закрепление отсутствует
145	-2001.07	17266.21	Аналитический метод	0.10	Закрепление отсутствует
146	-2006.84	17250.41	Аналитический метод	0.10	Закрепление отсутствует
147	-2016.04	17235.03	Аналитический метод	0.10	Закрепление отсутствует

2. Сведения о характерных точках границ объекта					
Обозначение характерных точек границ	Координаты, м		Метод определения координат характерной точки	Средняя квадратическая погрешность положения характерной точки (Mt), м	Описание обозначения точки на местности (при наличии)
	X	Y			
1	2	3	4	5	6
148	-2019.77	17231.03	Аналитический метод	0.10	Закрепление отсутствует
149	-2035.07	17214.60	Аналитический метод	0.10	Закрепление отсутствует
150	-2039.41	17209.93	Аналитический метод	0.10	Закрепление отсутствует
151	-2050.18	17208.12	Аналитический метод	0.10	Закрепление отсутствует
152	-2065.06	17214.40	Аналитический метод	0.10	Закрепление отсутствует
153	-2077.58	17184.33	Аналитический метод	0.10	Закрепление отсутствует
154	-2073.54	17182.65	Аналитический метод	0.10	Закрепление отсутствует
155	-2072.04	17182.03	Аналитический метод	0.10	Закрепление отсутствует
156	-2070.93	17184.69	Аналитический метод	0.10	Закрепление отсутствует
157	-2062.65	17204.57	Аналитический метод	0.10	Закрепление отсутствует
158	-2061.84	17206.52	Аналитический метод	0.10	Закрепление отсутствует
159	-2050.91	17201.91	Аналитический метод	0.10	Закрепление отсутствует
160	-2038.08	17204.07	Аналитический метод	0.10	Закрепление отсутствует
161	-2036.41	17204.35	Аналитический метод	0.10	Закрепление отсутствует
162	-2013.70	17228.74	Аналитический метод	0.10	Закрепление отсутствует
163	-2011.22	17231.41	Аналитический метод	0.10	Закрепление отсутствует
164	-2001.40	17247.82	Аналитический метод	0.10	Закрепление отсутствует
165	-1977.62	17312.96	Аналитический метод	0.10	Закрепление отсутствует
166	-1976.66	17312.61	Аналитический метод	0.10	Закрепление отсутствует
167	-1966.27	17308.83	Аналитический метод	0.10	Закрепление отсутствует
168	-1956.90	17305.42	Аналитический метод	0.10	Закрепление отсутствует
169	-1956.38	17306.83	Аналитический метод	0.10	Закрепление отсутствует
170	-1965.68	17310.23	Аналитический метод	0.10	Закрепление отсутствует
171	-1976.13	17314.05	Аналитический метод	0.10	Закрепление отсутствует
172	-1961.25	17354.66	Аналитический метод	0.10	Закрепление отсутствует

2. Сведения о характерных точках границ объекта					
Обозначение характерных точек границ	Координаты, м		Метод определения координат характерной точки	Средняя квадратическая погрешность положения характерной точки (Mt), м	Описание обозначения точки на местности (при наличии)
	X	Y			
1	2	3	4	5	6
173	-1962.25	17355.08	Аналитический метод	0.10	Закрепление отсутствует
174	-1961.38	17357.47	Аналитический метод	0.10	Закрепление отсутствует
175	-1960.90	17357.89	Аналитический метод	0.10	Закрепление отсутствует
176	-1947.12	17352.85	Аналитический метод	0.10	Закрепление отсутствует
177	-1931.92	17347.29	Аналитический метод	0.10	Закрепление отсутствует
178	-1926.29	17345.23	Аналитический метод	0.10	Закрепление отсутствует
179	-1923.30	17344.14	Аналитический метод	0.10	Закрепление отсутствует
180	-1917.63	17359.65	Аналитический метод	0.10	Закрепление отсутствует
181	-1909.66	17356.73	Аналитический метод	0.10	Закрепление отсутствует
182	-1903.84	17372.63	Аналитический метод	0.10	Закрепление отсутствует
183	-1897.39	17370.12	Аналитический метод	0.10	Закрепление отсутствует
184	-1879.93	17418.41	Аналитический метод	0.10	Закрепление отсутствует
185	-1877.13	17426.14	Аналитический метод	0.10	Закрепление отсутствует
186	-1871.54	17441.63	Аналитический метод	0.10	Закрепление отсутствует
187	-1869.38	17440.07	Аналитический метод	0.10	Закрепление отсутствует
188	-1866.29	17435.63	Аналитический метод	0.10	Закрепление отсутствует
189	-1865.33	17430.86	Аналитический метод	0.10	Закрепление отсутствует
190	-1868.81	17416.74	Аналитический метод	0.10	Закрепление отсутствует
191	-1870.25	17410.91	Аналитический метод	0.10	Закрепление отсутствует
192	-1874.73	17392.67	Аналитический метод	0.10	Закрепление отсутствует
193	-1881.59	17366.57	Аналитический метод	0.10	Закрепление отсутствует
194	-1886.44	17356.92	Аналитический метод	0.10	Закрепление отсутствует
195	-1890.00	17352.27	Аналитический метод	0.10	Закрепление отсутствует
196	-1897.52	17345.24	Аналитический метод	0.10	Закрепление отсутствует
197	-1905.49	17340.70	Аналитический метод	0.10	Закрепление отсутствует

2. Сведения о характерных точках границ объекта					
Обозначение характерных точек границ	Координаты, м		Метод определения координат характерной точки	Средняя квадратическая погрешность положения характерной точки (Mt), м	Описание обозначения точки на местности (при наличии)
	X	Y			
1	2	3	4	5	6
198	-1913.57	17337.67	Аналитический метод	0.10	Закрепление отсутствует
199	-1920.03	17336.57	Аналитический метод	0.10	Закрепление отсутствует
200	-1925.53	17336.14	Аналитический метод	0.10	Закрепление отсутствует
201	-1928.19	17336.23	Аналитический метод	0.10	Закрепление отсутствует
202	-1931.66	17336.33	Аналитический метод	0.10	Закрепление отсутствует
203	-1934.08	17337.37	Аналитический метод	0.10	Закрепление отсутствует
204	-1936.09	17338.22	Аналитический метод	0.10	Закрепление отсутствует
205	-1940.29	17342.39	Аналитический метод	0.10	Закрепление отсутствует
206	-1941.71	17345.50	Аналитический метод	0.10	Закрепление отсутствует
207	-1943.94	17344.77	Аналитический метод	0.10	Закрепление отсутствует
208	-1940.02	17332.52	Аналитический метод	0.10	Закрепление отсутствует
209	-1939.97	17326.59	Аналитический метод	0.10	Закрепление отсутствует
210	-1941.29	17317.06	Аналитический метод	0.10	Закрепление отсутствует
211	-1939.99	17321.33	Аналитический метод	0.10	Закрепление отсутствует
212	-1933.68	17321.55	Аналитический метод	0.10	Закрепление отсутствует
213	-1933.37	17320.02	Аналитический метод	0.10	Закрепление отсутствует
214	-1927.46	17321.22	Аналитический метод	0.10	Закрепление отсутствует
215	-1928.64	17327.53	Аналитический метод	0.10	Закрепление отсутствует
216	-1923.97	17327.33	Аналитический метод	0.10	Закрепление отсутствует
217	-1922.96	17326.92	Аналитический метод	0.10	Закрепление отсутствует
218	-1914.67	17327.68	Аналитический метод	0.10	Закрепление отсутствует
219	-1903.11	17331.27	Аналитический метод	0.10	Закрепление отсутствует
220	-1895.28	17335.15	Аналитический метод	0.10	Закрепление отсутствует
221	-1889.83	17339.81	Аналитический метод	0.10	Закрепление отсутствует
222	-1882.79	17346.57	Аналитический метод	0.10	Закрепление отсутствует

2. Сведения о характерных точках границ объекта					
Обозначение характерных точек границ	Координаты, м		Метод определения координат характерной точки	Средняя квадратическая погрешность положения характерной точки (Mt), м	Описание обозначения точки на местности (при наличии)
	X	Y			
1	2	3	4	5	6
223	-1877.31	17354.60	Аналитический метод	0.10	Закрепление отсутствует
224	-1873.81	17362.22	Аналитический метод	0.10	Закрепление отсутствует
225	-1872.03	17368.10	Аналитический метод	0.10	Закрепление отсутствует
226	-1860.59	17412.16	Аналитический метод	0.10	Закрепление отсутствует
227	-1858.91	17418.61	Аналитический метод	0.10	Закрепление отсутствует
228	-1856.34	17428.55	Аналитический метод	0.10	Закрепление отсутствует
229	-1855.50	17434.58	Аналитический метод	0.10	Закрепление отсутствует
230	-1855.60	17439.49	Аналитический метод	0.10	Закрепление отсутствует
231	-1856.71	17444.72	Аналитический метод	0.10	Закрепление отсутствует
232	-1859.30	17450.58	Аналитический метод	0.10	Закрепление отсутствует
233	-1862.42	17454.26	Аналитический метод	0.10	Закрепление отсутствует
234	-1863.29	17455.28	Аналитический метод	0.10	Закрепление отсутствует
235	-1865.89	17457.75	Аналитический метод	0.10	Закрепление отсутствует
236	-1865.28	17459.53	Аналитический метод	0.10	Закрепление отсутствует
237	-1860.66	17473.17	Аналитический метод	0.10	Закрепление отсутствует
238	-1861.58	17473.54	Аналитический метод	0.10	Закрепление отсутствует
239	-1855.85	17476.38	Аналитический метод	0.10	Закрепление отсутствует
240	-1844.37	17491.35	Аналитический метод	0.10	Закрепление отсутствует
241	-1839.96	17513.50	Аналитический метод	0.10	Закрепление отсутствует
242	-1837.93	17511.29	Аналитический метод	0.10	Закрепление отсутствует
243	-1833.88	17504.71	Аналитический метод	0.10	Закрепление отсутствует
244	-1829.12	17496.97	Аналитический метод	0.10	Закрепление отсутствует
245	-1821.13	17497.81	Аналитический метод	0.10	Закрепление отсутствует
246	-1817.09	17498.24	Аналитический метод	0.10	Закрепление отсутствует
247	-1817.31	17497.22	Аналитический метод	0.10	Закрепление отсутствует

2. Сведения о характерных точках границ объекта					
Обозначение характерных точек границ	Координаты, м		Метод определения координат характерной точки	Средняя квадратическая погрешность положения характерной точки (Mt), м	Описание обозначения точки на местности (при наличии)
	X	Y			
1	2	3	4	5	6
248	-1820.01	17488.75	Аналитический метод	0.10	Закрепление отсутствует
249	-1823.90	17480.83	Аналитический метод	0.10	Закрепление отсутствует
250	-1827.74	17475.31	Аналитический метод	0.10	Закрепление отсутствует
251	-1832.91	17471.39	Аналитический метод	0.10	Закрепление отсутствует
252	-1838.86	17467.55	Аналитический метод	0.10	Закрепление отсутствует
253	-1845.50	17464.42	Аналитический метод	0.10	Закрепление отсутствует
254	-1847.33	17463.13	Аналитический метод	0.10	Закрепление отсутствует
255	-1848.93	17461.47	Аналитический метод	0.10	Закрепление отсутствует
256	-1849.15	17461.13	Аналитический метод	0.10	Закрепление отсутствует
257	-1850.17	17459.59	Аналитический метод	0.10	Закрепление отсутствует
258	-1851.06	17457.47	Аналитический метод	0.10	Закрепление отсутствует
259	-1851.64	17454.63	Аналитический метод	0.10	Закрепление отсутствует
260	-1848.23	17433.37	Аналитический метод	0.10	Закрепление отсутствует
261	-1845.91	17429.35	Аналитический метод	0.10	Закрепление отсутствует
262	-1822.89	17409.70	Аналитический метод	0.10	Закрепление отсутствует
263	-1814.59	17402.62	Аналитический метод	0.10	Закрепление отсутствует
264	-1813.35	17401.80	Аналитический метод	0.10	Закрепление отсутствует
265	-1810.49	17399.91	Аналитический метод	0.10	Закрепление отсутствует
266	-1805.13	17400.08	Аналитический метод	0.10	Закрепление отсутствует
267	-1789.90	17403.48	Аналитический метод	0.10	Закрепление отсутствует
268	-1791.43	17409.29	Аналитический метод	0.10	Закрепление отсутствует
269	-1805.88	17406.06	Аналитический метод	0.10	Закрепление отсутствует
270	-1808.78	17405.97	Аналитический метод	0.10	Закрепление отсутствует
271	-1810.98	17407.42	Аналитический метод	0.10	Закрепление отсутствует
272	-1841.23	17433.25	Аналитический метод	0.10	Закрепление отсутствует

2. Сведения о характерных точках границ объекта					
Обозначение характерных точек границ	Координаты, м		Метод определения координат характерной точки	Средняя квадратическая погрешность положения характерной точки (Mt), м	Описание обозначения точки на местности (при наличии)
	X	Y			
1	2	3	4	5	6
273	-1842.48	17435.41	Аналитический метод	0.10	Закрепление отсутствует
274	-1845.54	17454.51	Аналитический метод	0.10	Закрепление отсутствует
275	-1845.30	17455.70	Аналитический метод	0.10	Закрепление отсутствует
276	-1844.86	17456.75	Аналитический метод	0.10	Закрепление отсутствует
277	-1844.23	17457.70	Аналитический метод	0.10	Закрепление отсутствует
278	-1843.41	17458.55	Аналитический метод	0.10	Закрепление отсутствует
279	-1842.47	17459.21	Аналитический метод	0.10	Закрепление отсутствует
280	-1835.94	17462.29	Аналитический метод	0.10	Закрепление отсутствует
281	-1829.47	17466.47	Аналитический метод	0.10	Закрепление отсутствует
282	-1823.36	17471.10	Аналитический метод	0.10	Закрепление отсутствует
283	-1818.71	17477.78	Аналитический метод	0.10	Закрепление отсутствует
284	-1814.43	17486.51	Аналитический метод	0.10	Закрепление отсутствует
285	-1811.51	17495.66	Аналитический метод	0.10	Закрепление отсутствует
286	-1807.89	17512.06	Аналитический метод	0.10	Закрепление отсутствует
287	-1817.04	17512.88	Аналитический метод	0.10	Закрепление отсутствует
288	-1817.98	17512.89	Аналитический метод	0.10	Закрепление отсутствует
289	-1821.07	17503.85	Аналитический метод	0.10	Закрепление отсутствует
290	-1825.99	17503.33	Аналитический метод	0.10	Закрепление отсутствует
291	-1828.77	17507.85	Аналитический метод	0.10	Закрепление отсутствует
292	-1833.12	17514.93	Аналитический метод	0.10	Закрепление отсутствует
293	-1838.50	17520.78	Аналитический метод	0.10	Закрепление отсутствует
294	-1838.37	17521.44	Аналитический метод	0.10	Закрепление отсутствует
295	-1846.10	17526.43	Аналитический метод	0.10	Закрепление отсутствует
296	-1845.76	17527.32	Аналитический метод	0.10	Закрепление отсутствует
297	-1852.83	17532.54	Аналитический метод	0.10	Закрепление отсутствует

2. Сведения о характерных точках границ объекта					
Обозначение характерных точек границ	Координаты, м		Метод определения координат характерной точки	Средняя квадратическая погрешность положения характерной точки (Mt), м	Описание обозначения точки на местности (при наличии)
	X	Y			
1	2	3	4	5	6
298	-1853.24	17531.87	Аналитический метод	0.10	Закрепление отсутствует
299	-1860.24	17537.35	Аналитический метод	0.10	Закрепление отсутствует
300	-1863.64	17540.01	Аналитический метод	0.10	Закрепление отсутствует
301	-1882.90	17554.09	Аналитический метод	0.10	Закрепление отсутствует
302	-1885.22	17554.50	Аналитический метод	0.10	Закрепление отсутствует
303	-1891.46	17558.05	Аналитический метод	0.10	Закрепление отсутствует
304	-1896.68	17560.23	Аналитический метод	0.10	Закрепление отсутствует
305	-1899.82	17561.29	Аналитический метод	0.10	Закрепление отсутствует
306	-1901.74	17555.61	Аналитический метод	0.10	Закрепление отсутствует
307	-1898.51	17554.52	Аналитический метод	0.10	Закрепление отсутствует
308	-1894.11	17552.65	Аналитический метод	0.10	Закрепление отсутствует
309	-1887.29	17548.77	Аналитический метод	0.10	Закрепление отсутствует
310	-1885.32	17548.42	Аналитический метод	0.10	Закрепление отсутствует
311	-1867.26	17535.22	Аналитический метод	0.10	Закрепление отсутствует
312	-1861.47	17530.69	Аналитический метод	0.10	Закрепление отсутствует
313	-1866.69	17502.46	Аналитический метод	0.10	Закрепление отсутствует
314	-1871.83	17495.75	Аналитический метод	0.10	Закрепление отсутствует
315	-1872.46	17494.93	Аналитический метод	0.10	Закрепление отсутствует
316	-1887.35	17487.55	Аналитический метод	0.10	Закрепление отсутствует
317	-1888.61	17484.10	Аналитический метод	0.10	Закрепление отсутствует
318	-1899.33	17487.76	Аналитический метод	0.10	Закрепление отсутствует
319	-1912.81	17492.36	Аналитический метод	0.10	Закрепление отсутствует
320	-1914.21	17492.02	Аналитический метод	0.10	Закрепление отсутствует
321	-1931.73	17487.71	Аналитический метод	0.10	Закрепление отсутствует
322	-1943.69	17452.85	Аналитический метод	0.10	Закрепление отсутствует

2. Сведения о характерных точках границ объекта					
Обозначение характерных точек границ	Координаты, м		Метод определения координат характерной точки	Средняя квадратическая погрешность положения характерной точки (Mt), м	Описание обозначения точки на местности (при наличии)
	X	Y			
1	2	3	4	5	6
323	-1954.78	17457.46	Аналитический метод	0.10	Закрепление отсутствует
324	-1964.83	17434.83	Аналитический метод	0.10	Закрепление отсутствует
325	-1951.98	17430.13	Аналитический метод	0.10	Закрепление отсутствует
326	-1963.50	17398.55	Аналитический метод	0.10	Закрепление отсутствует
327	-1981.41	17405.10	Аналитический метод	0.10	Закрепление отсутствует
328	-1994.37	17409.85	Аналитический метод	0.10	Закрепление отсутствует
329	-2233.68	17497.40	Аналитический метод	0.10	Закрепление отсутствует
330	-2235.62	17498.11	Аналитический метод	0.10	Закрепление отсутствует
331	-2233.54	17518.71	Аналитический метод	0.10	Закрепление отсутствует
332	-2234.18	17525.13	Аналитический метод	0.10	Закрепление отсутствует
333	-2240.15	17524.54	Аналитический метод	0.10	Закрепление отсутствует
334	-2239.57	17518.72	Аналитический метод	0.10	Закрепление отсутствует
335	-2241.43	17500.24	Аналитический метод	0.10	Закрепление отсутствует
336	-2279.63	17514.22	Аналитический метод	0.10	Закрепление отсутствует
337	-2273.37	17532.02	Аналитический метод	0.10	Закрепление отсутствует
338	-2344.17	17559.06	Аналитический метод	0.10	Закрепление отсутствует
339	-2349.81	17561.22	Аналитический метод	0.10	Закрепление отсутствует
340	-2351.48	17561.86	Аналитический метод	0.10	Закрепление отсутствует
341	-2352.50	17562.24	Аналитический метод	0.10	Закрепление отсутствует
342	-2354.28	17561.12	Аналитический метод	0.10	Закрепление отсутствует
343	-2355.62	17557.34	Аналитический метод	0.10	Закрепление отсутствует
344	-2356.42	17555.25	Аналитический метод	0.10	Закрепление отсутствует
345	-2368.95	17559.81	Аналитический метод	0.10	Закрепление отсутствует
346	-2368.15	17561.20	Аналитический метод	0.10	Закрепление отсутствует
347	-2363.81	17568.71	Аналитический метод	0.10	Закрепление отсутствует

2. Сведения о характерных точках границ объекта					
Обозначение характерных точек границ	Координаты, м		Метод определения координат характерной точки	Средняя квадратическая погрешность положения характерной точки (Mt), м	Описание обозначения точки на местности (при наличии)
	X	Y			
1	2	3	4	5	6
348	-2344.10	17592.47	Аналитический метод	0.10	Закрепление отсутствует
349	-2341.35	17593.71	Аналитический метод	0.10	Закрепление отсутствует
350	-2342.37	17595.96	Аналитический метод	0.10	Закрепление отсутствует
351	-2346.14	17598.13	Аналитический метод	0.10	Закрепление отсутствует
352	-2347.83	17597.37	Аналитический метод	0.10	Закрепление отсутствует
353	-2368.75	17572.15	Аналитический метод	0.10	Закрепление отсутствует
354	-2374.68	17561.90	Аналитический метод	0.10	Закрепление отсутствует
355	-2398.24	17570.47	Аналитический метод	0.10	Закрепление отсутствует
356	-2421.01	17521.62	Аналитический метод	0.10	Закрепление отсутствует
357	-2424.24	17514.68	Аналитический метод	0.10	Закрепление отсутствует
358	-2437.27	17519.67	Аналитический метод	0.10	Закрепление отсутствует
359	-2442.27	17508.25	Аналитический метод	0.10	Закрепление отсутствует
360	-2445.30	17501.33	Аналитический метод	0.10	Закрепление отсутствует
361	-2449.17	17492.51	Аналитический метод	0.10	Закрепление отсутствует
362	-2415.32	17477.00	Аналитический метод	0.10	Закрепление отсутствует
363	-2408.72	17491.17	Аналитический метод	0.10	Закрепление отсутствует
364	-2406.79	17491.10	Аналитический метод	0.10	Закрепление отсутствует
365	-2401.60	17489.21	Аналитический метод	0.10	Закрепление отсутствует
366	-2402.40	17487.06	Аналитический метод	0.10	Закрепление отсутствует
367	-2404.35	17478.92	Аналитический метод	0.10	Закрепление отсутствует
368	-2405.15	17472.11	Аналитический метод	0.10	Закрепление отсутствует
369	-2406.90	17457.14	Аналитический метод	0.10	Закрепление отсутствует
370	-2399.44	17456.27	Аналитический метод	0.10	Закрепление отсутствует
371	-2401.14	17441.35	Аналитический метод	0.10	Закрепление отсутствует
372	-2395.18	17440.68	Аналитический метод	0.10	Закрепление отсутствует

2. Сведения о характерных точках границ объекта					
Обозначение характерных точек границ	Координаты, м		Метод определения координат характерной точки	Средняя квадратическая погрешность положения характерной точки (Mt), м	Описание обозначения точки на местности (при наличии)
	X	Y			
1	2	3	4	5	6
373	-2392.79	17461.53	Аналитический метод	0.10	Закрепление отсутствует
374	-2400.25	17462.40	Аналитический метод	0.10	Закрепление отсутствует
375	-2399.43	17469.37	Аналитический метод	0.10	Закрепление отсутствует
376	-2398.43	17477.87	Аналитический метод	0.10	Закрепление отсутствует
377	-2396.64	17485.31	Аналитический метод	0.10	Закрепление отсутствует
1	-2395.95	17487.16	Аналитический метод	0.10	Закрепление отсутствует
378	-2388.70	17367.23	Аналитический метод	0.10	Закрепление отсутствует
379	-2403.17	17368.39	Аналитический метод	0.10	Закрепление отсутствует
380	-2407.25	17374.55	Аналитический метод	0.10	Закрепление отсутствует
381	-2408.29	17376.06	Аналитический метод	0.10	Закрепление отсутствует
382	-2384.89	17367.69	Аналитический метод	0.10	Закрепление отсутствует
378	-2388.70	17367.23	Аналитический метод	0.10	Закрепление отсутствует
383	-2339.34	17452.84	Аналитический метод	0.10	Закрепление отсутствует
384	-2346.70	17432.68	Аналитический метод	0.10	Закрепление отсутствует
385	-2350.11	17423.32	Аналитический метод	0.10	Закрепление отсутствует
386	-2363.65	17386.22	Аналитический метод	0.10	Закрепление отсутствует
387	-2368.50	17372.91	Аналитический метод	0.10	Закрепление отсутствует
388	-2372.02	17371.28	Аналитический метод	0.10	Закрепление отсутствует
389	-2375.13	17372.38	Аналитический метод	0.10	Закрепление отсутствует
390	-2377.11	17372.86	Аналитический метод	0.10	Закрепление отсутствует
391	-2378.74	17368.43	Аналитический метод	0.10	Закрепление отсутствует
392	-2381.49	17368.10	Аналитический метод	0.10	Закрепление отсутствует
393	-2410.01	17378.58	Аналитический метод	0.10	Закрепление отсутствует
394	-2411.54	17380.80	Аналитический метод	0.10	Закрепление отсутствует
395	-2410.48	17382.84	Аналитический метод	0.10	Закрепление отсутствует

2. Сведения о характерных точках границ объекта					
Обозначение характерных точек границ	Координаты, м		Метод определения координат характерной точки	Средняя квадратическая погрешность положения характерной точки (Mt), м	Описание обозначения точки на местности (при наличии)
	X	Y			
1	2	3	4	5	6
396	-2409.08	17386.14	Аналитический метод	0.10	Закрепление отсутствует
397	-2408.55	17387.66	Аналитический метод	0.10	Закрепление отсутствует
398	-2406.33	17390.94	Аналитический метод	0.10	Закрепление отсутствует
399	-2403.97	17398.19	Аналитический метод	0.10	Закрепление отсутствует
400	-2402.42	17402.25	Аналитический метод	0.10	Закрепление отсутствует
401	-2399.60	17406.99	Аналитический метод	0.10	Закрепление отсутствует
402	-2396.50	17409.74	Аналитический метод	0.10	Закрепление отсутствует
403	-2395.30	17410.91	Аналитический метод	0.10	Закрепление отсутствует
404	-2393.20	17412.29	Аналитический метод	0.10	Закрепление отсутствует
405	-2389.76	17413.98	Аналитический метод	0.10	Закрепление отсутствует
406	-2384.90	17415.55	Аналитический метод	0.10	Закрепление отсутствует
407	-2381.11	17416.50	Аналитический метод	0.10	Закрепление отсутствует
408	-2377.41	17417.99	Аналитический метод	0.10	Закрепление отсутствует
409	-2374.39	17419.45	Аналитический метод	0.10	Закрепление отсутствует
410	-2374.26	17419.52	Аналитический метод	0.10	Закрепление отсутствует
411	-2370.65	17421.96	Аналитический метод	0.10	Закрепление отсутствует
412	-2367.03	17424.95	Аналитический метод	0.10	Закрепление отсутствует
413	-2364.18	17428.39	Аналитический метод	0.10	Закрепление отсутствует
414	-2360.34	17434.13	Аналитический метод	0.10	Закрепление отсутствует
415	-2356.38	17442.33	Аналитический метод	0.10	Закрепление отсутствует
416	-2356.19	17442.73	Аналитический метод	0.10	Закрепление отсутствует
417	-2353.09	17448.72	Аналитический метод	0.10	Закрепление отсутствует
418	-2350.43	17454.88	Аналитический метод	0.10	Закрепление отсутствует
419	-2350.08	17455.66	Аналитический метод	0.10	Закрепление отсутствует
420	-2349.67	17456.61	Аналитический метод	0.10	Закрепление отсутствует

2. Сведения о характерных точках границ объекта					
Обозначение характерных точек границ	Координаты, м		Метод определения координат характерной точки	Средняя квадратическая погрешность положения характерной точки (Mt), м	Описание обозначения точки на местности (при наличии)
	X	Y			
1	2	3	4	5	6
383	-2339.34	17452.84	Аналитический метод	0.10	Закрепление отсутствует
421	-2389.01	17505.92	Аналитический метод	0.10	Закрепление отсутствует
422	-2387.82	17509.14	Аналитический метод	0.10	Закрепление отсутствует
423	-2377.35	17537.39	Аналитический метод	0.10	Закрепление отсутствует
424	-2367.14	17533.61	Аналитический метод	0.10	Закрепление отсутствует
425	-2376.97	17505.65	Аналитический метод	0.10	Закрепление отсутствует
426	-2378.25	17502.00	Аналитический метод	0.10	Закрепление отсутствует
421	-2389.01	17505.92	Аналитический метод	0.10	Закрепление отсутствует
427	-2398.48	17513.14	Аналитический метод	0.10	Закрепление отсутствует
428	-2385.74	17540.48	Аналитический метод	0.10	Закрепление отсутствует
429	-2384.70	17540.00	Аналитический метод	0.10	Закрепление отсутствует
430	-2385.04	17539.36	Аналитический метод	0.10	Закрепление отсутствует
431	-2384.14	17538.89	Аналитический метод	0.10	Закрепление отсутствует
432	-2383.74	17539.65	Аналитический метод	0.10	Закрепление отсутствует
433	-2383.01	17539.39	Аналитический метод	0.10	Закрепление отсутствует
434	-2393.44	17511.25	Аналитический метод	0.10	Закрепление отсутствует
435	-2394.65	17507.97	Аналитический метод	0.10	Закрепление отсутствует
436	-2399.98	17509.91	Аналитический метод	0.10	Закрепление отсутствует
427	-2398.48	17513.14	Аналитический метод	0.10	Закрепление отсутствует
437	-2054.06	17296.87	Аналитический метод	0.10	Закрепление отсутствует
438	-2054.52	17295.99	Аналитический метод	0.10	Закрепление отсутствует
439	-2053.64	17295.52	Аналитический метод	0.10	Закрепление отсутствует
440	-2053.17	17296.41	Аналитический метод	0.10	Закрепление отсутствует
437	-2054.06	17296.87	Аналитический метод	0.10	Закрепление отсутствует
441	-2028.63	17322.78	Аналитический метод	0.10	Закрепление отсутствует

2. Сведения о характерных точках границ объекта					
Обозначение характерных точек границ	Координаты, м		Метод определения координат характерной точки	Средняя квадратическая погрешность положения характерной точки (Mt), м	Описание обозначения точки на местности (при наличии)
	X	Y			
1	2	3	4	5	6
442	-2028.97	17321.84	Аналитический метод	0.10	Закрепление отсутствует
443	-2028.03	17321.50	Аналитический метод	0.10	Закрепление отсутствует
444	-2027.69	17322.44	Аналитический метод	0.10	Закрепление отсутствует
441	-2028.63	17322.78	Аналитический метод	0.10	Закрепление отсутствует
445	-2027.01	17326.19	Аналитический метод	0.10	Закрепление отсутствует
446	-2027.36	17325.25	Аналитический метод	0.10	Закрепление отсутствует
447	-2026.42	17324.90	Аналитический метод	0.10	Закрепление отсутствует
448	-2026.08	17325.84	Аналитический метод	0.10	Закрепление отсутствует
445	-2027.01	17326.19	Аналитический метод	0.10	Закрепление отсутствует
449	-1995.05	17368.81	Аналитический метод	0.10	Закрепление отсутствует
450	-1995.52	17367.92	Аналитический метод	0.10	Закрепление отсутствует
451	-1994.62	17367.45	Аналитический метод	0.10	Закрепление отсутствует
452	-1994.15	17368.34	Аналитический метод	0.10	Закрепление отсутствует
449	-1995.05	17368.81	Аналитический метод	0.10	Закрепление отсутствует
453	-1999.65	17370.50	Аналитический метод	0.10	Закрепление отсутствует
454	-2000.12	17369.61	Аналитический метод	0.10	Закрепление отсутствует
455	-1999.23	17369.14	Аналитический метод	0.10	Закрепление отсутствует
456	-1998.76	17370.03	Аналитический метод	0.10	Закрепление отсутствует
453	-1999.65	17370.50	Аналитический метод	0.10	Закрепление отсутствует
457	-2004.63	17372.32	Аналитический метод	0.10	Закрепление отсутствует
458	-2005.10	17371.43	Аналитический метод	0.10	Закрепление отсутствует
459	-2004.20	17370.96	Аналитический метод	0.10	Закрепление отсутствует
460	-2003.73	17371.85	Аналитический метод	0.10	Закрепление отсутствует
457	-2004.63	17372.32	Аналитический метод	0.10	Закрепление отсутствует
461	-2007.76	17372.40	Аналитический метод	0.10	Закрепление отсутствует

2. Сведения о характерных точках границ объекта					
Обозначение характерных точек границ	Координаты, м		Метод определения координат характерной точки	Средняя квадратическая погрешность положения характерной точки (Mt), м	Описание обозначения точки на местности (при наличии)
	X	Y			
1	2	3	4	5	6
462	-2006.87	17371.93	Аналитический метод	0.10	Закрепление отсутствует
463	-2006.40	17372.82	Аналитический метод	0.10	Закрепление отсутствует
464	-2007.29	17373.29	Аналитический метод	0.10	Закрепление отсутствует
461	-2007.76	17372.40	Аналитический метод	0.10	Закрепление отсутствует
465	-2008.61	17373.78	Аналитический метод	0.10	Закрепление отсутствует
466	-2009.08	17372.88	Аналитический метод	0.10	Закрепление отсутствует
467	-2008.19	17372.41	Аналитический метод	0.10	Закрепление отсутствует
468	-2007.72	17373.31	Аналитический метод	0.10	Закрепление отсутствует
465	-2008.61	17373.78	Аналитический метод	0.10	Закрепление отсутствует
469	-1978.56	17406.37	Аналитический метод	0.10	Закрепление отсутствует
470	-1979.03	17405.48	Аналитический метод	0.10	Закрепление отсутствует
471	-1978.14	17405.01	Аналитический метод	0.10	Закрепление отсутствует
472	-1977.67	17405.90	Аналитический метод	0.10	Закрепление отсутствует
469	-1978.56	17406.37	Аналитический метод	0.10	Закрепление отсутствует
473	-1982.32	17406.68	Аналитический метод	0.10	Закрепление отсутствует
474	-1981.43	17406.21	Аналитический метод	0.10	Закрепление отсутствует
475	-1980.96	17407.11	Аналитический метод	0.10	Закрепление отсутствует
476	-1981.85	17407.58	Аналитический метод	0.10	Закрепление отсутствует
473	-1982.32	17406.68	Аналитический метод	0.10	Закрепление отсутствует
477	-1986.10	17408.19	Аналитический метод	0.10	Закрепление отсутствует
478	-1985.20	17407.72	Аналитический метод	0.10	Закрепление отсутствует
479	-1984.73	17408.61	Аналитический метод	0.10	Закрепление отсутствует
480	-1985.63	17409.08	Аналитический метод	0.10	Закрепление отсутствует
477	-1986.10	17408.19	Аналитический метод	0.10	Закрепление отсутствует
481	-1990.25	17409.82	Аналитический метод	0.10	Закрепление отсутствует

2. Сведения о характерных точках границ объекта					
Обозначение характерных точек границ	Координаты, м		Метод определения координат характерной точки	Средняя квадратическая погрешность положения характерной точки (Mt), м	Описание обозначения точки на местности (при наличии)
	X	Y			
1	2	3	4	5	6
482	-1989.36	17409.35	Аналитический метод	0.10	Закрепление отсутствует
483	-1988.89	17410.24	Аналитический метод	0.10	Закрепление отсутствует
484	-1989.78	17410.71	Аналитический метод	0.10	Закрепление отсутствует
481	-1990.25	17409.82	Аналитический метод	0.10	Закрепление отсутствует
485	-1991.57	17410.32	Аналитический метод	0.10	Закрепление отсутствует
486	-1990.68	17409.85	Аналитический метод	0.10	Закрепление отсутствует
487	-1990.21	17410.75	Аналитический метод	0.10	Закрепление отсутствует
488	-1991.10	17411.22	Аналитический метод	0.10	Закрепление отсутствует
485	-1991.57	17410.32	Аналитический метод	0.10	Закрепление отсутствует
489	-1958.48	17492.43	Аналитический метод	0.10	Закрепление отсутствует
490	-1958.95	17491.55	Аналитический метод	0.10	Закрепление отсутствует
491	-1958.06	17491.08	Аналитический метод	0.10	Закрепление отсутствует
492	-1957.60	17491.97	Аналитический метод	0.10	Закрепление отсутствует
489	-1958.48	17492.43	Аналитический метод	0.10	Закрепление отсутствует
493	-1847.00	17531.52	Аналитический метод	0.10	Закрепление отсутствует
494	-1847.00	17530.52	Аналитический метод	0.10	Закрепление отсутствует
495	-1846.00	17530.52	Аналитический метод	0.10	Закрепление отсутствует
496	-1846.00	17531.52	Аналитический метод	0.10	Закрепление отсутствует
493	-1847.00	17531.52	Аналитический метод	0.10	Закрепление отсутствует
497	-1851.01	17534.00	Аналитический метод	0.10	Закрепление отсутствует
498	-1851.01	17533.00	Аналитический метод	0.10	Закрепление отсутствует
499	-1850.01	17533.00	Аналитический метод	0.10	Закрепление отсутствует
500	-1850.01	17534.00	Аналитический метод	0.10	Закрепление отсутствует
497	-1851.01	17534.00	Аналитический метод	0.10	Закрепление отсутствует
501	-2265.87	17374.42	Аналитический метод	0.10	Закрепление отсутствует

2. Сведения о характерных точках границ объекта					
Обозначение характерных точек границ	Координаты, м		Метод определения координат характерной точки	Средняя квадратическая погрешность положения характерной точки (Mt), м	Описание обозначения точки на местности (при наличии)
	X	Y			
1	2	3	4	5	6
502	-2266.34	17373.53	Аналитический метод	0.10	Закрепление отсутствует
503	-2265.45	17373.06	Аналитический метод	0.10	Закрепление отсутствует
504	-2264.98	17373.95	Аналитический метод	0.10	Закрепление отсутствует
501	-2265.87	17374.42	Аналитический метод	0.10	Закрепление отсутствует
505	-2274.70	17450.43	Аналитический метод	0.10	Закрепление отсутствует
506	-2275.04	17449.49	Аналитический метод	0.10	Закрепление отсутствует
507	-2274.10	17449.15	Аналитический метод	0.10	Закрепление отсутствует
508	-2273.76	17450.08	Аналитический метод	0.10	Закрепление отсутствует
505	-2274.70	17450.43	Аналитический метод	0.10	Закрепление отсутствует
509	-2198.05	17520.83	Аналитический метод	0.10	Закрепление отсутствует
510	-2198.51	17519.94	Аналитический метод	0.10	Закрепление отсутствует
511	-2197.63	17519.48	Аналитический метод	0.10	Закрепление отсутствует
512	-2197.16	17520.36	Аналитический метод	0.10	Закрепление отсутствует
509	-2198.05	17520.83	Аналитический метод	0.10	Закрепление отсутствует
513	-2385.87	17458.68	Аналитический метод	0.10	Закрепление отсутствует
514	-2386.20	17457.80	Аналитический метод	0.10	Закрепление отсутствует
515	-2386.22	17457.74	Аналитический метод	0.10	Закрепление отсутствует
516	-2386.17	17457.72	Аналитический метод	0.10	Закрепление отсутствует
517	-2385.28	17457.40	Аналитический метод	0.10	Закрепление отсутствует
518	-2384.94	17458.34	Аналитический метод	0.10	Закрепление отсутствует
513	-2385.87	17458.68	Аналитический метод	0.10	Закрепление отсутствует
519	-2404.02	17488.52	Аналитический метод	0.10	Закрепление отсутствует
520	-2404.49	17487.63	Аналитический метод	0.10	Закрепление отсутствует
521	-2403.60	17487.16	Аналитический метод	0.10	Закрепление отсутствует
522	-2403.13	17488.05	Аналитический метод	0.10	Закрепление отсутствует


2. Сведения о характерных точках границ объекта					
Обозначение характерных точек границ	Координаты, м		Метод определения координат характерной точки	Средняя квадратическая погрешность положения характерной точки (Mt), м	Описание обозначения точки на местности (при наличии)
	X	Y			
1	2	3	4	5	6
519	-2404.02	17488.52	Аналитический метод	0.10	Закрепление отсутствует
523	-2448.06	17501.25	Аналитический метод	0.10	Закрепление отсутствует
524	-2448.41	17500.31	Аналитический метод	0.10	Закрепление отсутствует
525	-2447.47	17499.97	Аналитический метод	0.10	Закрепление отсутствует
526	-2447.12	17500.91	Аналитический метод	0.10	Закрепление отсутствует
523	-2448.06	17501.25	Аналитический метод	0.10	Закрепление отсутствует
527	-2440.46	17520.90	Аналитический метод	0.10	Закрепление отсутствует
528	-2440.12	17521.83	Аналитический метод	0.10	Закрепление отсутствует
529	-2440.29	17521.89	Аналитический метод	0.10	Закрепление отсутствует
530	-2441.06	17522.18	Аналитический метод	0.10	Закрепление отсутствует
531	-2441.40	17521.24	Аналитический метод	0.10	Закрепление отсутствует
532	-2440.64	17520.96	Аналитический метод	0.10	Закрепление отсутствует
527	-2440.46	17520.90	Аналитический метод	0.10	Закрепление отсутствует
533	-2375.98	17564.68	Аналитический метод	0.10	Закрепление отсутствует
534	-2376.45	17563.78	Аналитический метод	0.10	Закрепление отсутствует
535	-2375.55	17563.31	Аналитический метод	0.10	Закрепление отсутствует
536	-2375.08	17564.21	Аналитический метод	0.10	Закрепление отсутствует
533	-2375.98	17564.68	Аналитический метод	0.10	Закрепление отсутствует
537	-2325.12	17553.89	Аналитический метод	0.10	Закрепление отсутствует
538	-2325.49	17552.96	Аналитический метод	0.10	Закрепление отсутствует
539	-2324.56	17552.60	Аналитический метод	0.10	Закрепление отсутствует
540	-2324.19	17553.53	Аналитический метод	0.10	Закрепление отсутствует
537	-2325.12	17553.89	Аналитический метод	0.10	Закрепление отсутствует

3. Сведения о характерных точках части (частей) границы объекта

Обозначение характерных точек части границы	Координаты, м		Метод определения координат характерной точки	Средняя квадратическая погрешность положения характерной точки (Mt), м	Описание обозначения точки на местности (при наличии)
	X	Y			
1	2	3	4	5	6
-	-	-	-	-	-


Раздел 3							
Сведения о местоположении измененных (уточненных) границ объекта							
1. Система координат -							
2. Сведения о характерных точках границ объекта							
Обозначение характерных точек границ	Существующие координаты, м		Измененные (уточненные) координаты, м		Метод определения координат характерной точки	Средняя квадратическая погрешность положения характерной точки (Mt), м	Описание обозначения точки на местности (при наличии)
	X	Y	X	Y			
1	2	3	4	5	6	7	8
-	-	-	-	-	-	-	
3. Сведения о характерных точках части (частей) границы объекта							
Обозначение характерных точек части границы	Существующие координаты, м		Измененные (уточненные) координаты, м		Метод определения координат характерной точки	Средняя квадратическая погрешность положения характерной точки (Mt), м	Описание обозначения точки на местности (при наличии)
	X	Y	X	Y			
1	2	3	4	5	6	7	8
-	-	-	-	-	-	-	


Раздел 4
Схема расположения границ публичного сервитута
Обзорная схема

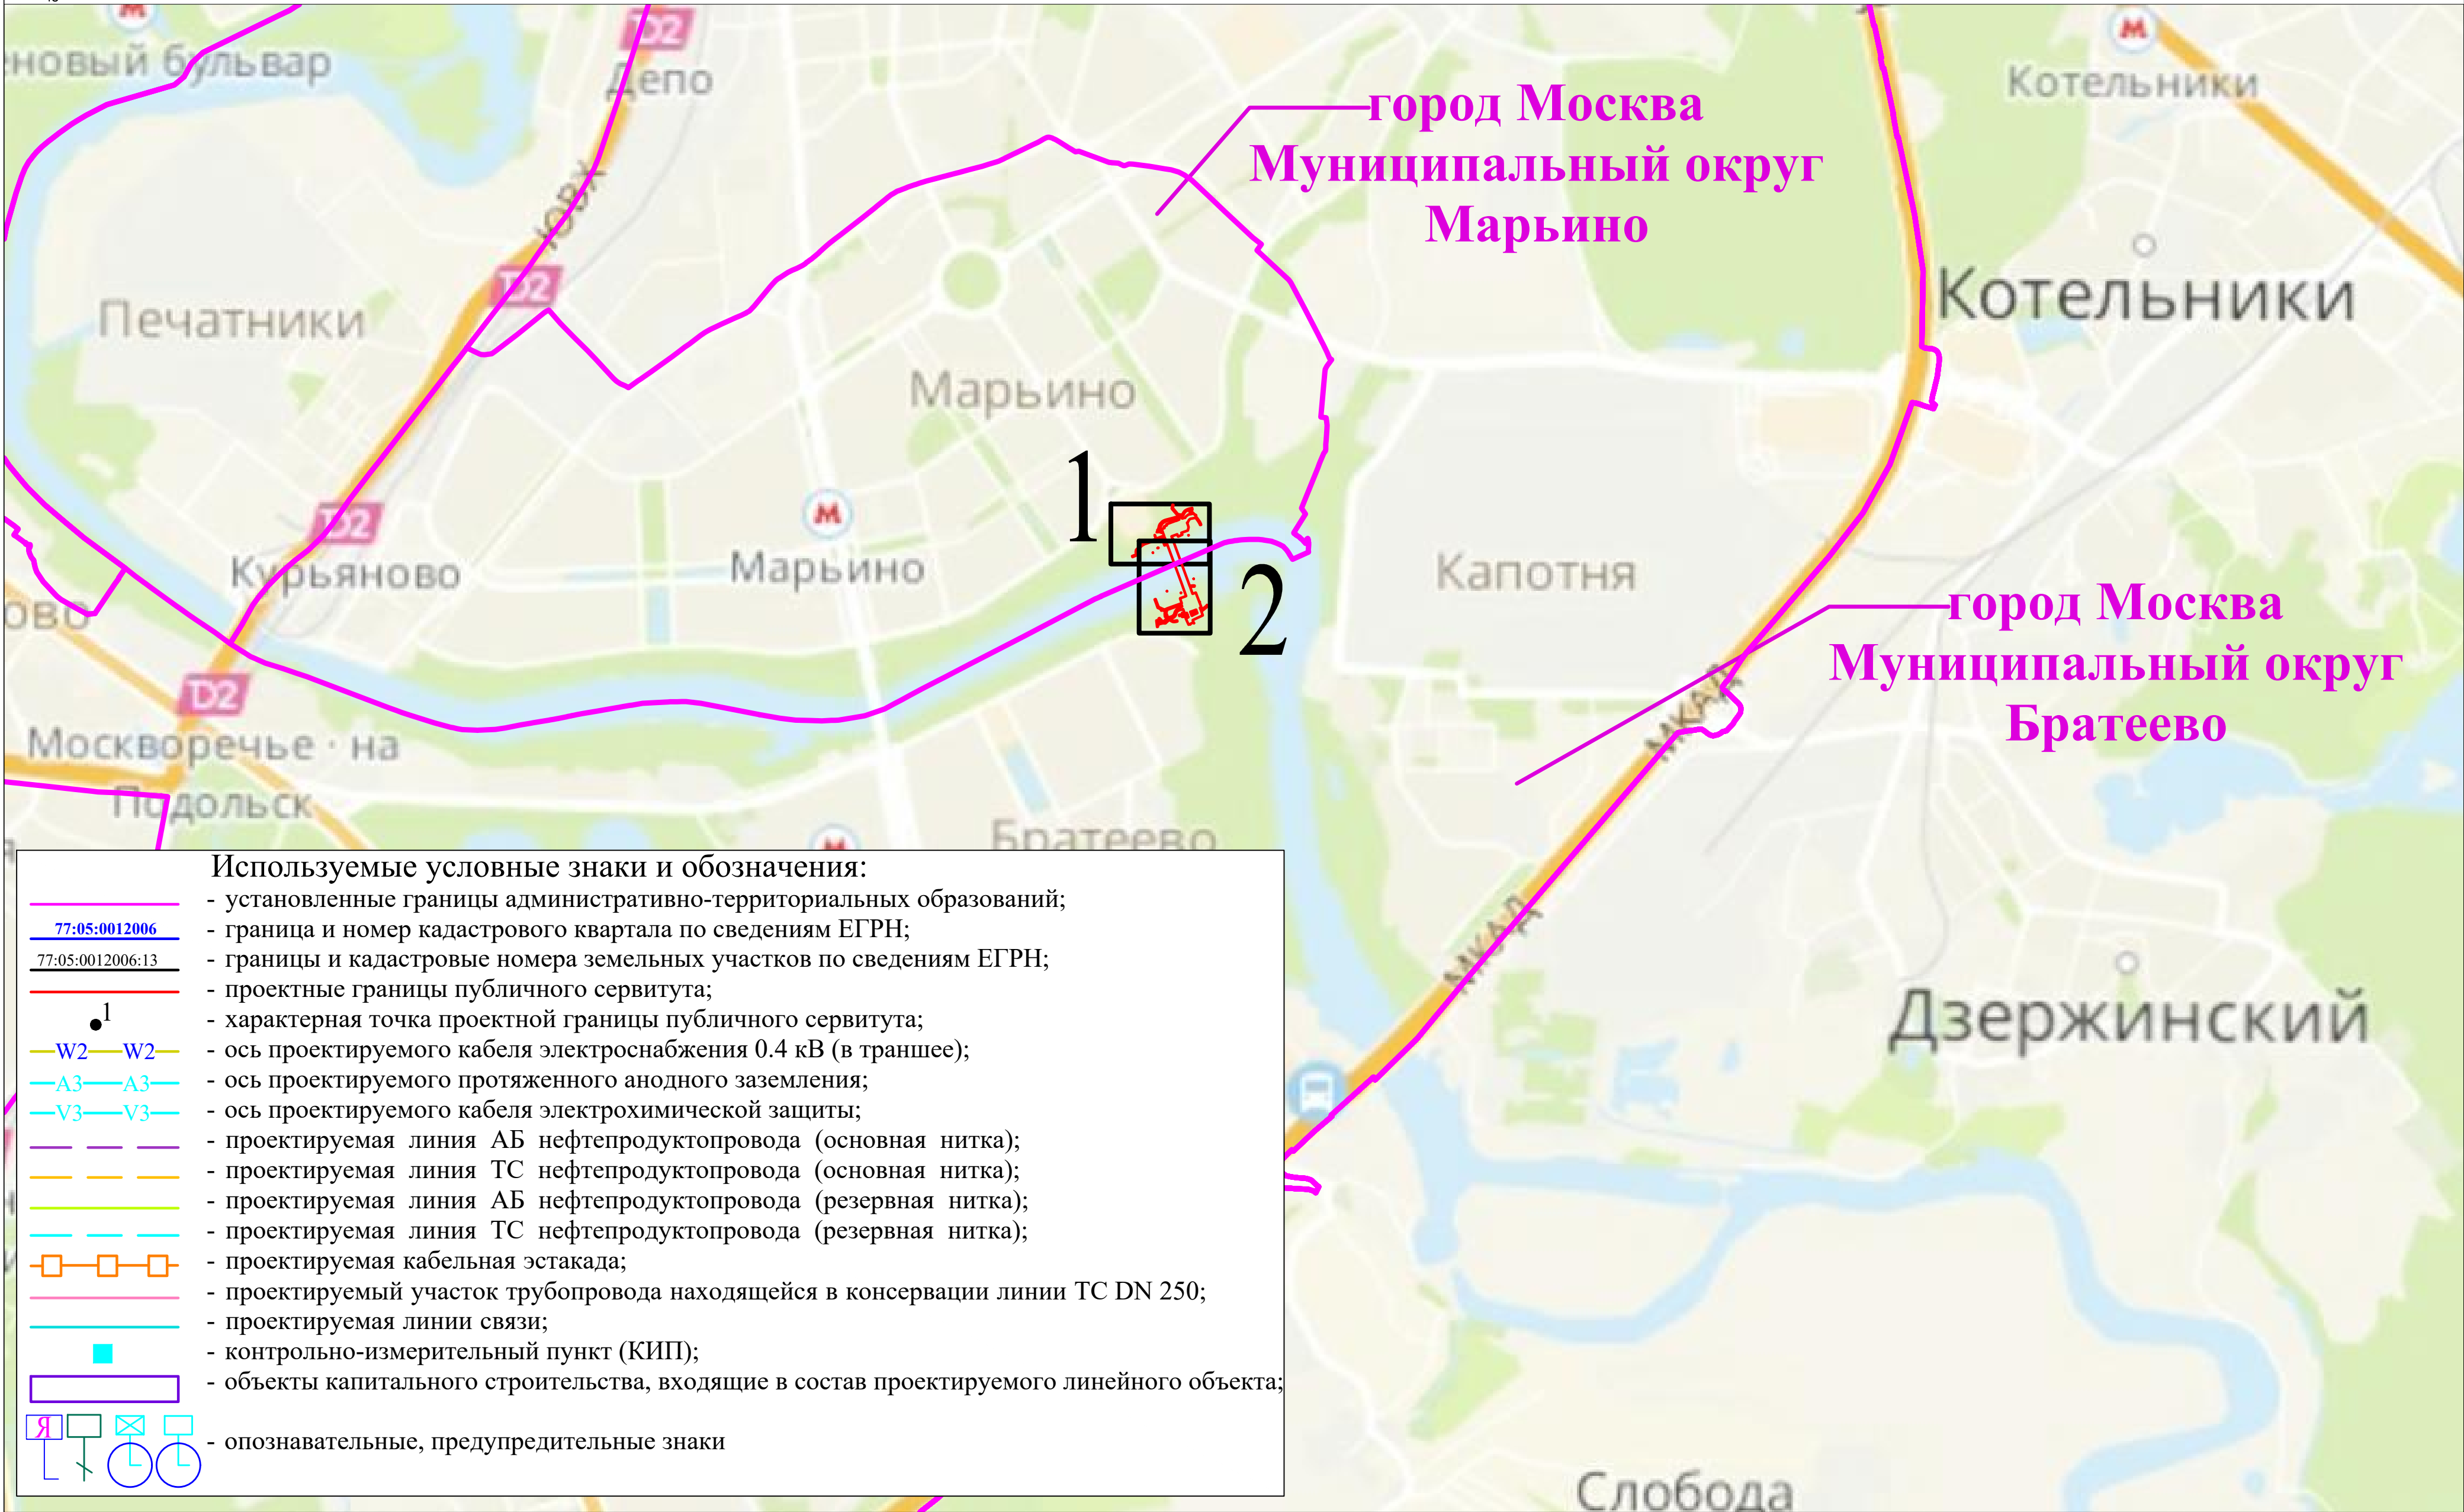






Раздел 4

Схема расположения границ публичного сервитута


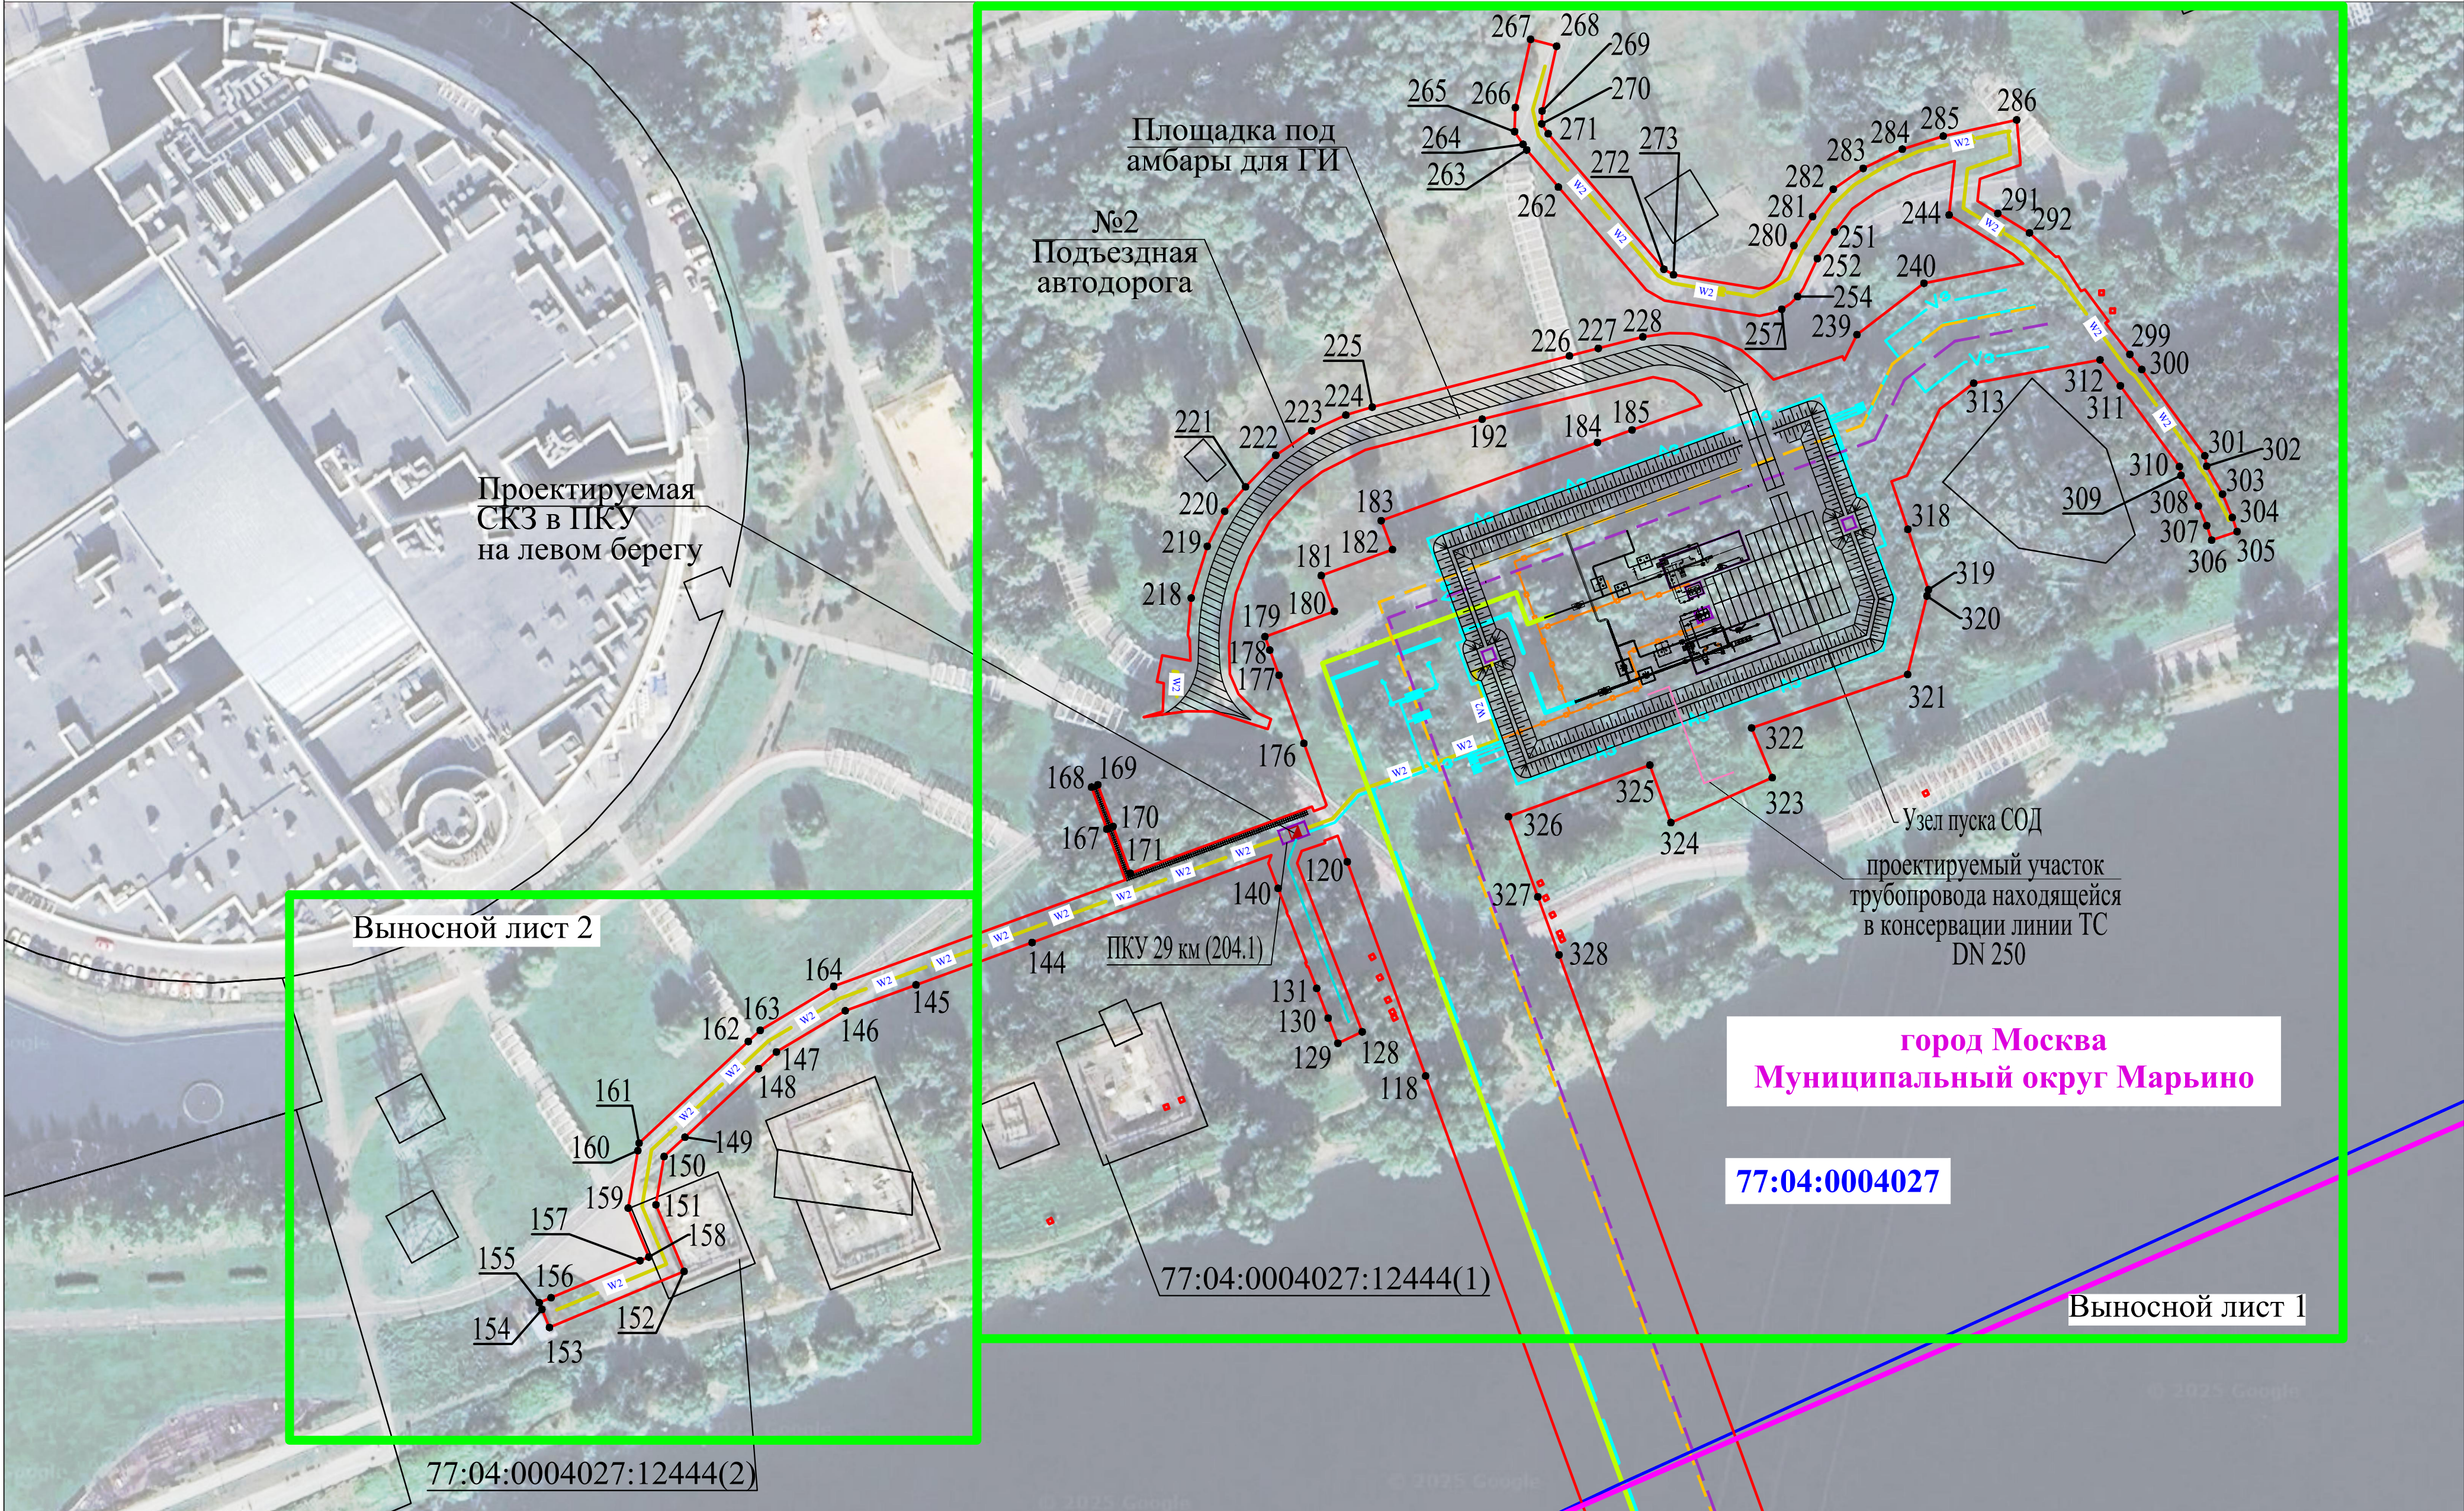


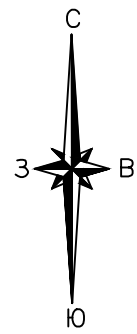

Раздел 4
Схема расположения границ публичного сервитута
Выносной лист 1

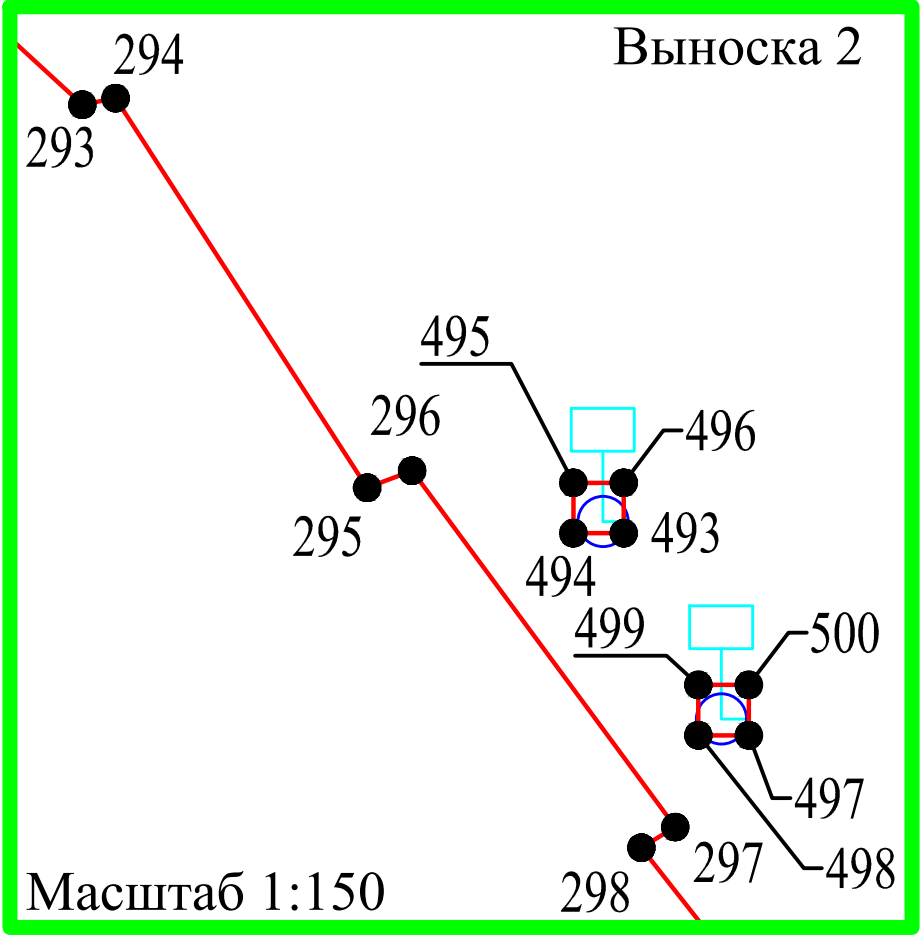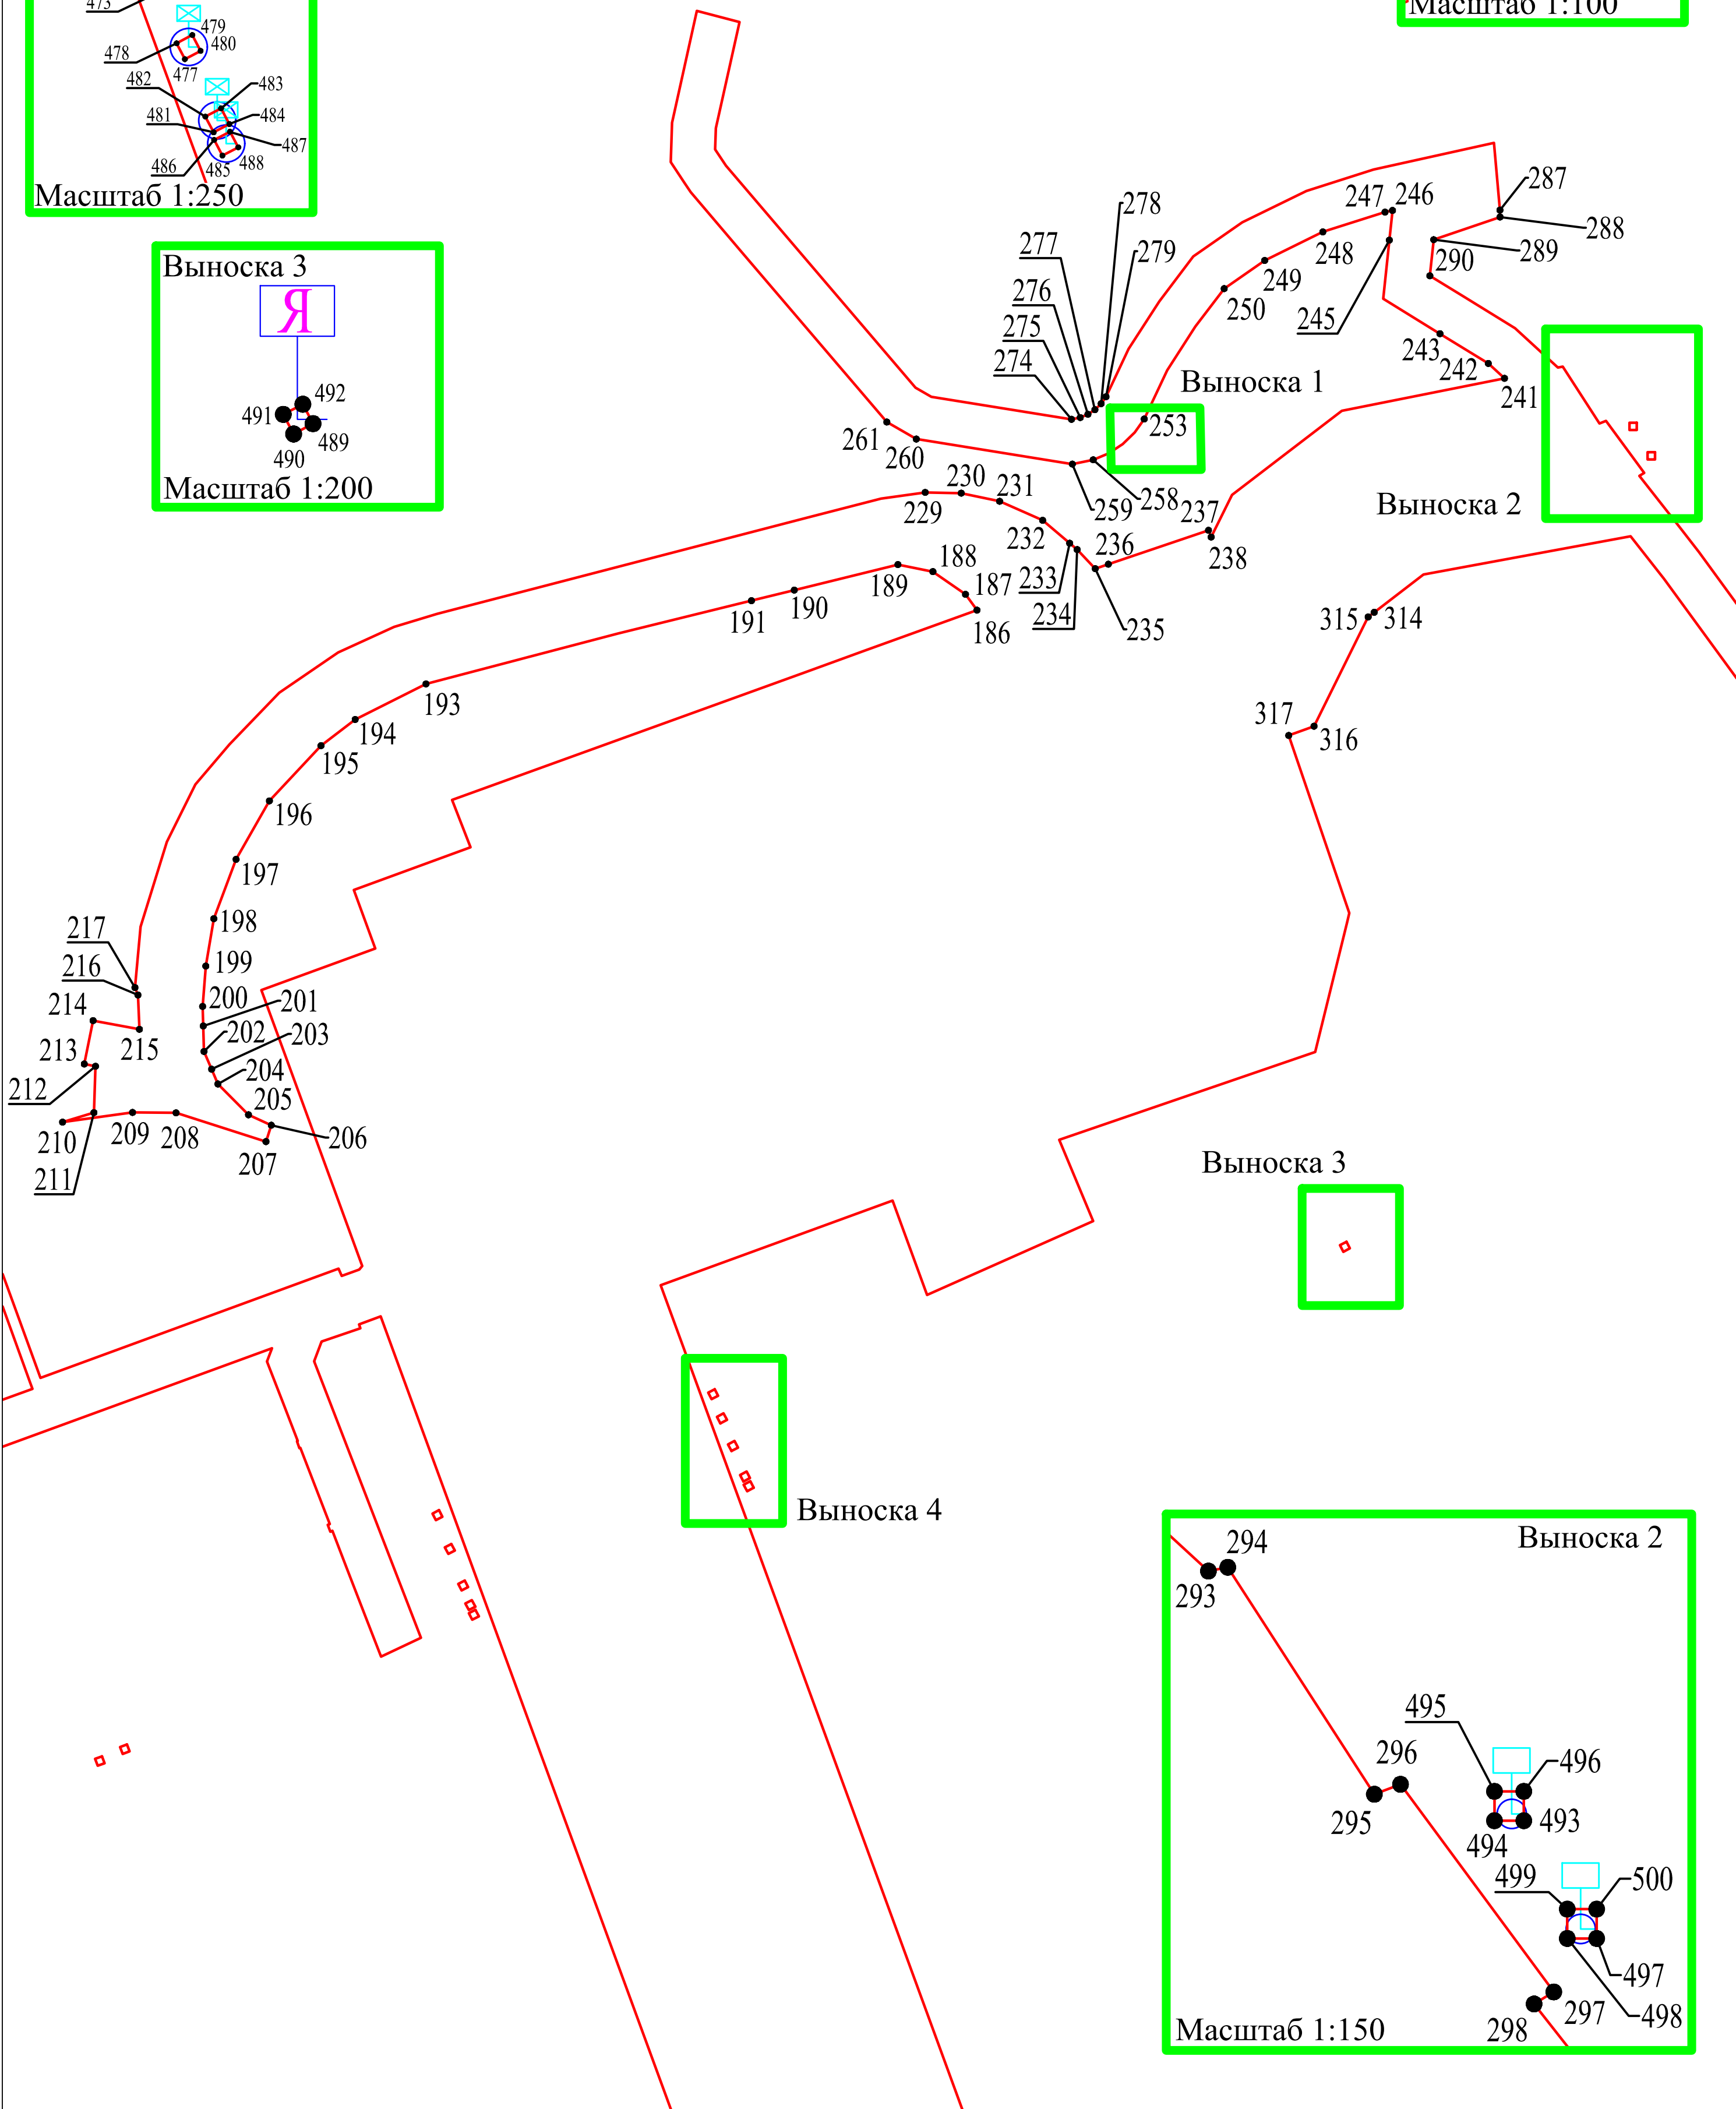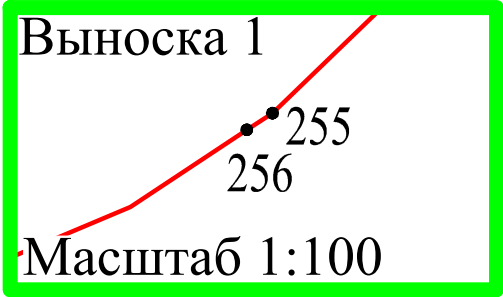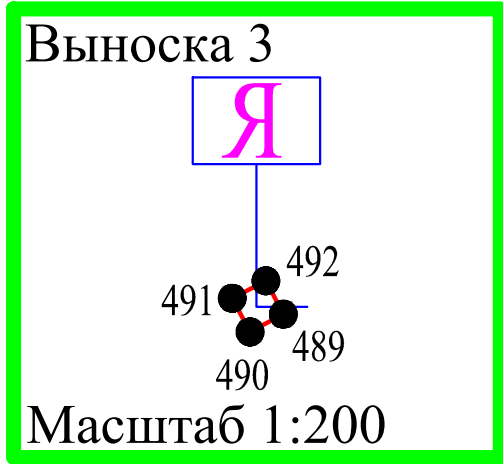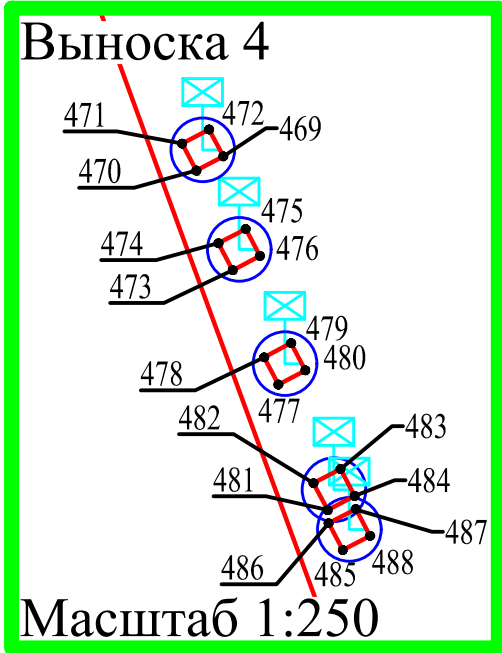


Раздел 4
Схема расположения границ публичного сервитута
Выносной лист 2

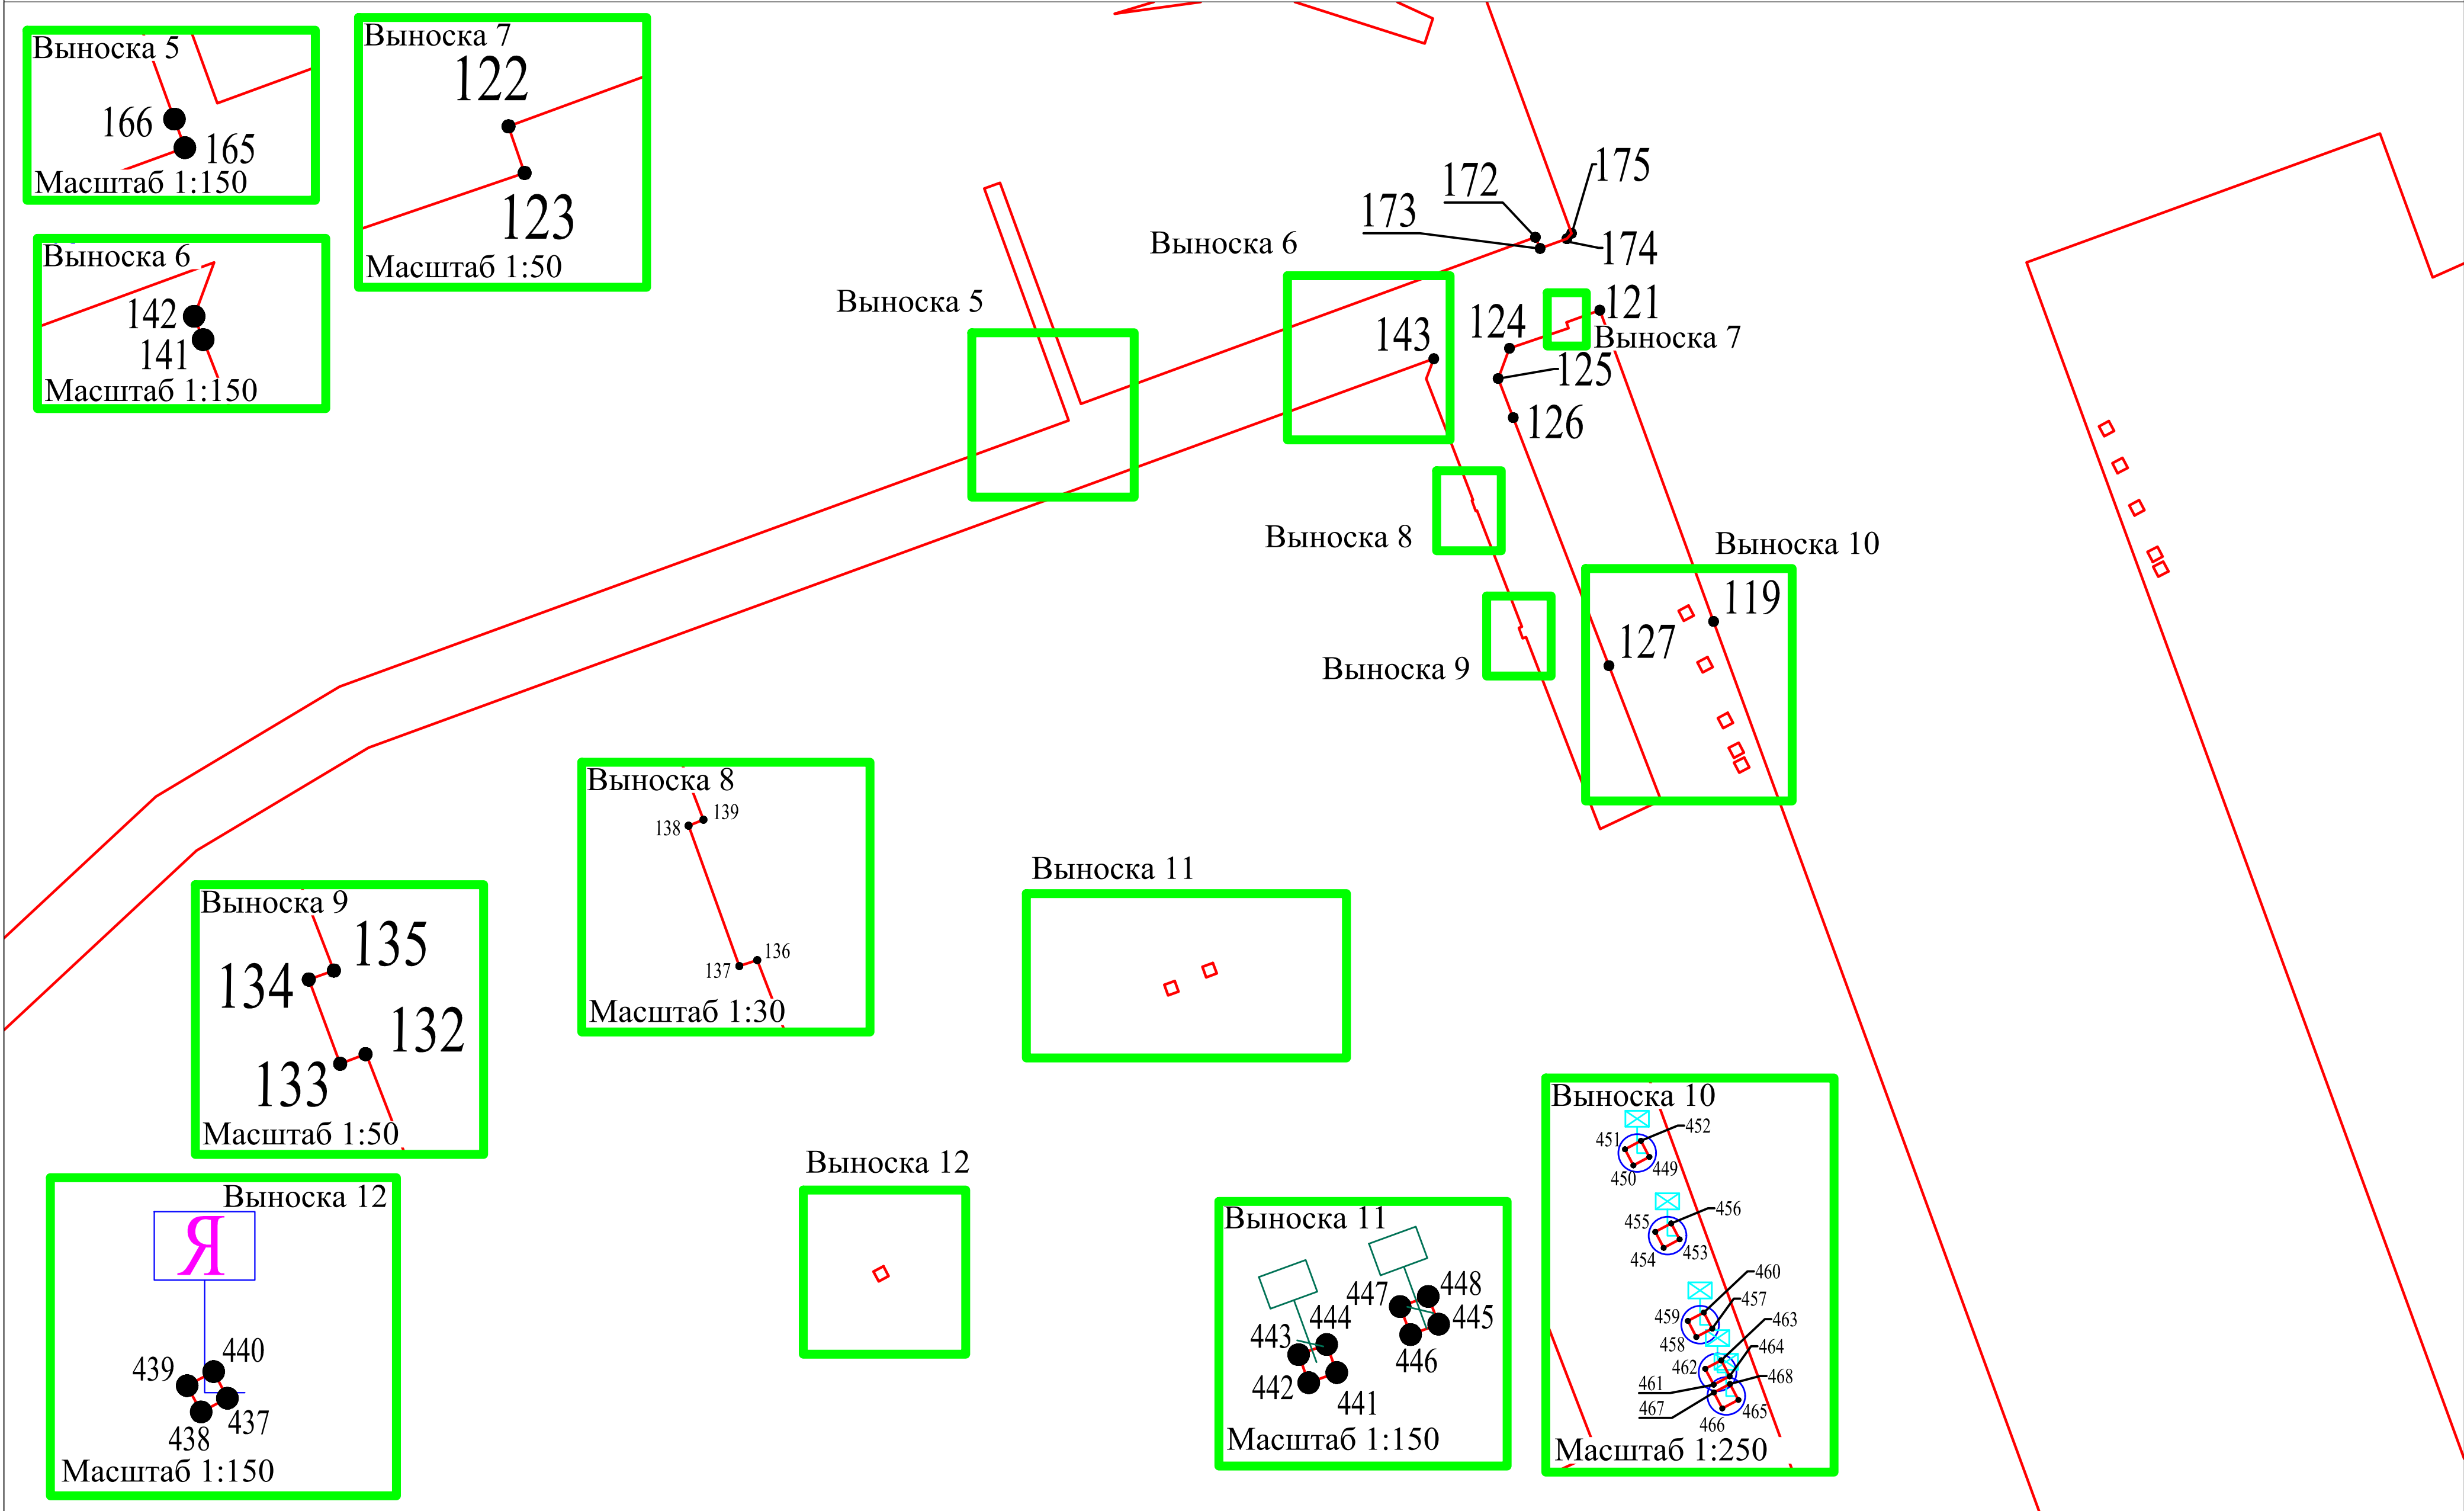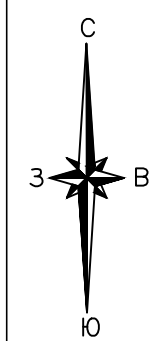

Используемые условные знаки и обозначения представлены на обзорной схеме

Масштаб 1:400

Схема расположения границ публичного сервитута

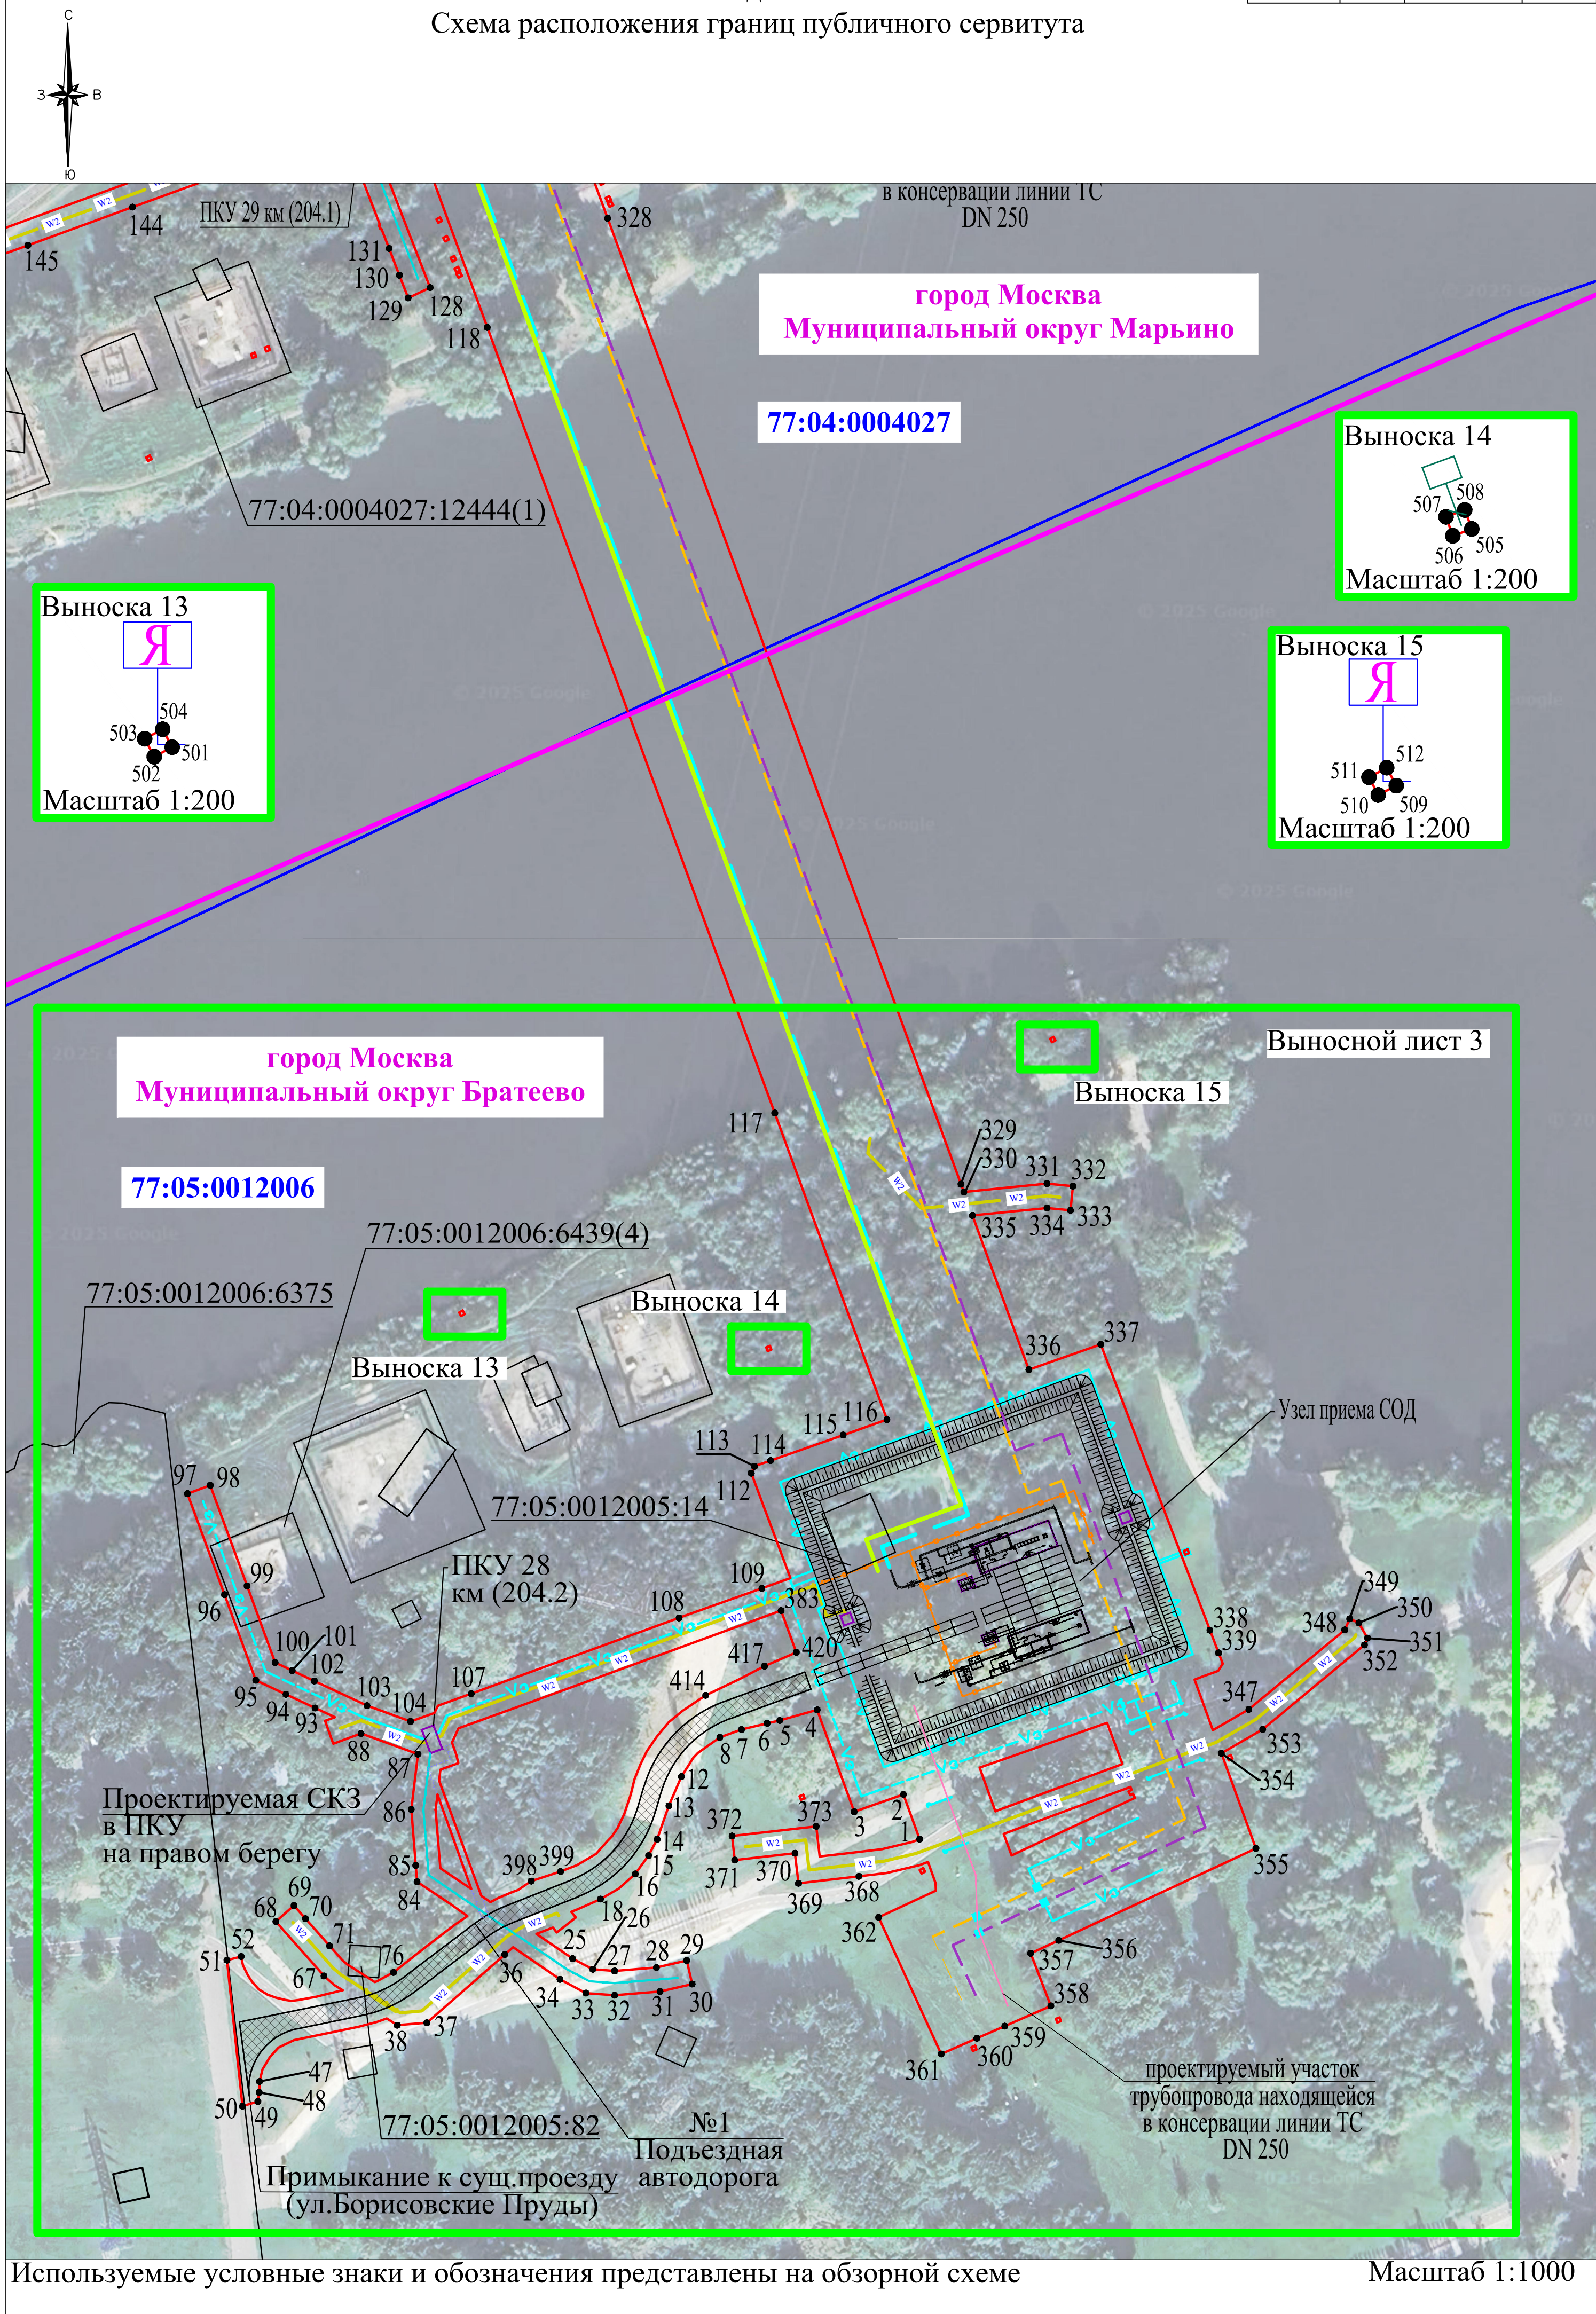

Раздел 4
Схема расположения границ публичного сервитута
Выносной лист 3

